

Centro de Rehabilitación Zooterapéutico Veracruz

Igartua Martínez, Diego



2021-05-06

<https://hdl.handle.net/20.500.11777/5671>


<http://repositorio.iberopuebla.mx/licencia.pdf>

TABLA DE ÁREAS GENERAL			
Espacios	M2	%	
Superficie total del predio	Total area of the property	28.030,33 m ²	100 %
Total superficie de desplante	Total area of construction	3.279,79 m ²	11,70 %
Superficie total de Área Libre	Free area of construction	24.750,54 m ²	88,30 %
Área libre para actividades	Free area for activities	12.013,21 m ²	42,85 %
Áreas de recuperación ecológica	Ecological recovery areas	9.495,55 m ²	33,87 %
M2 totales de construcción	Total M2 of construction	3.279,79 m²	11,70 %


PLANTA NIVEL -01	
M2 totales de construcción N-01	Level -01 total M2 of construction
M2 totales de área libre N-01	Level -01 free area

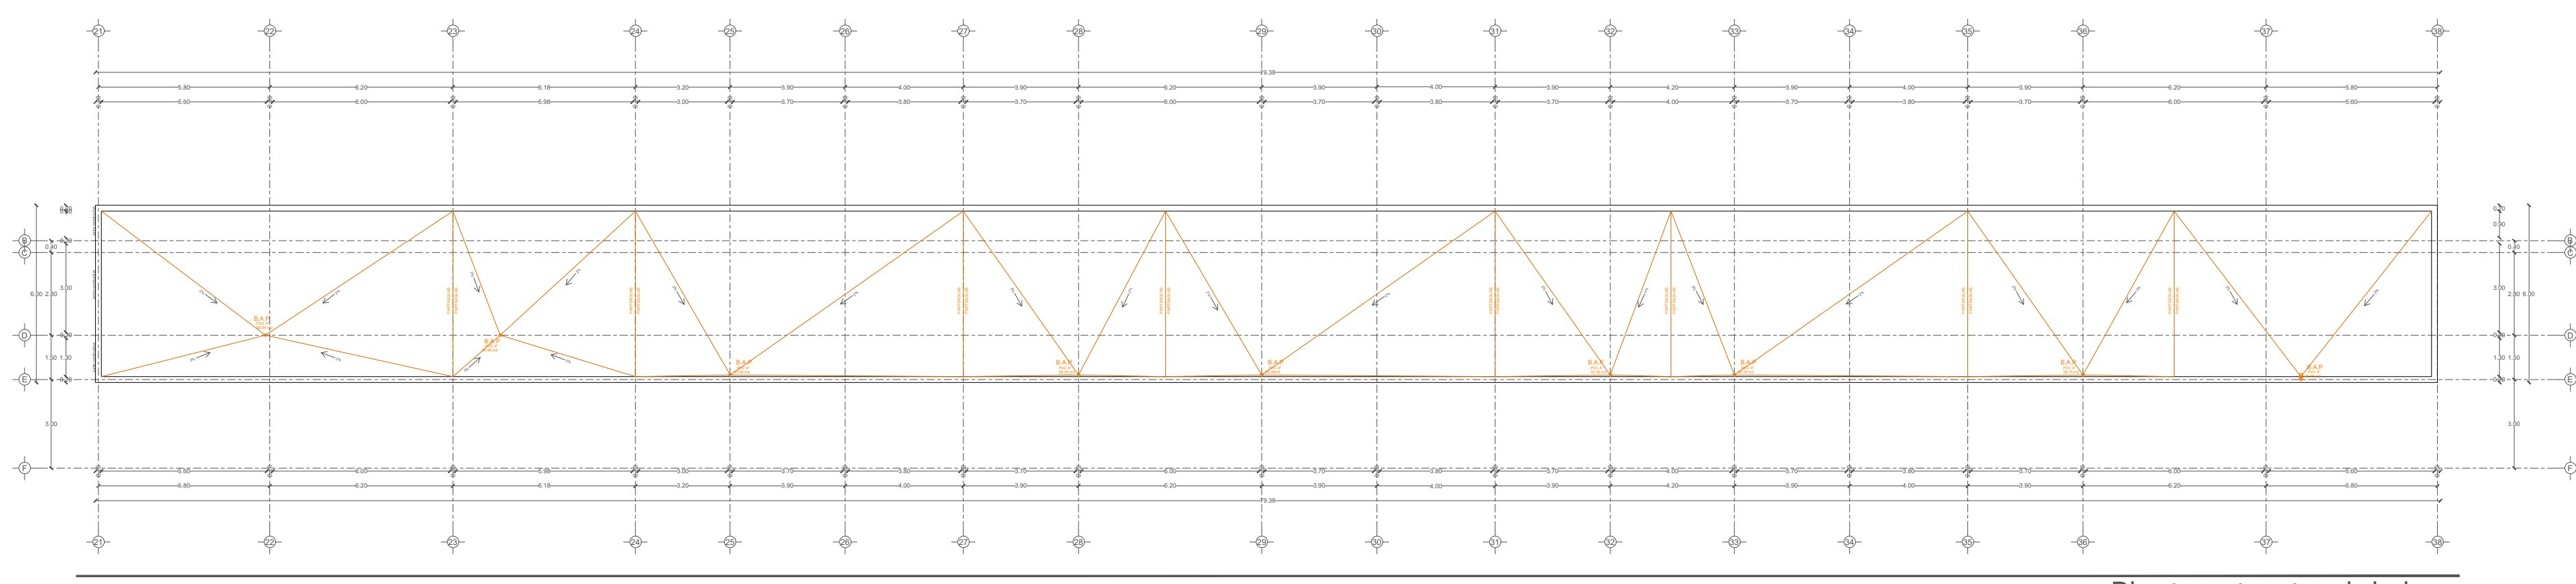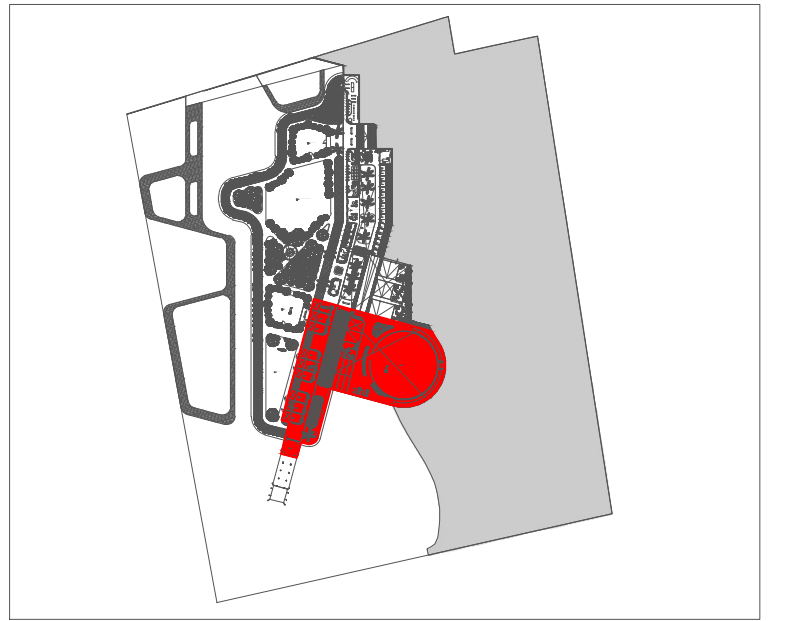


Planta estructural de losa

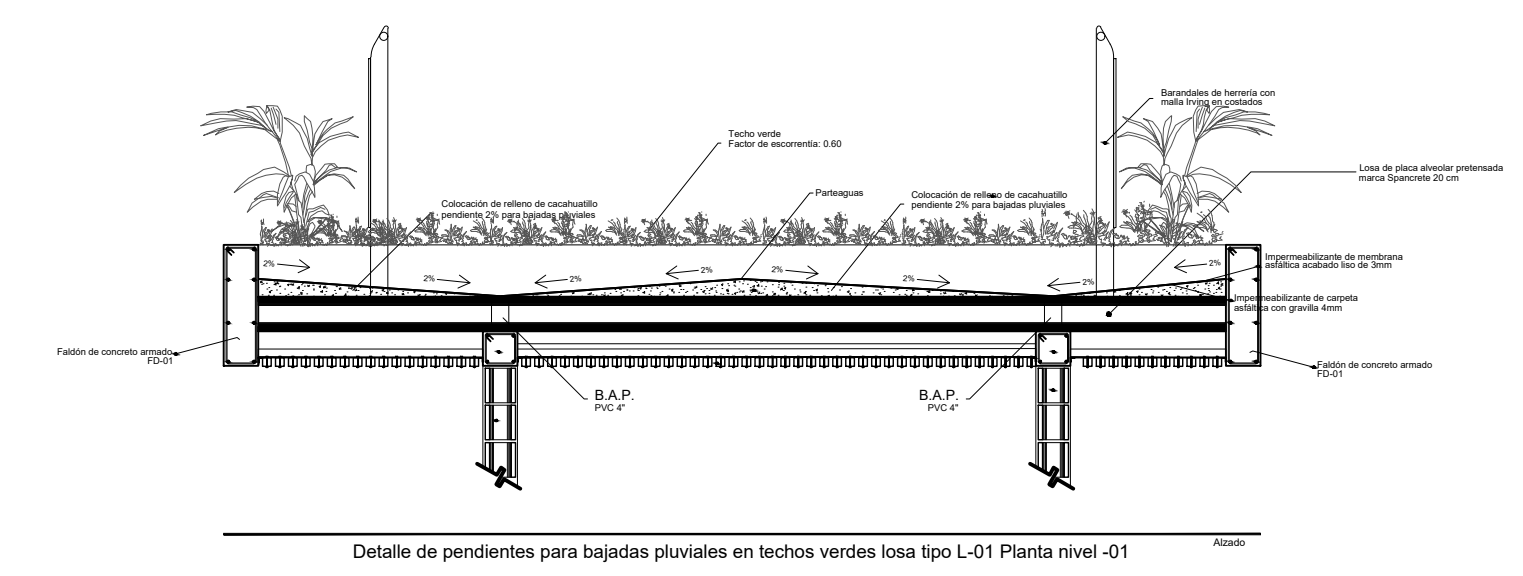


Detalle de pendientes para bajadas pluviales en techos verdes losa tipo L-01 Planta nivel -01

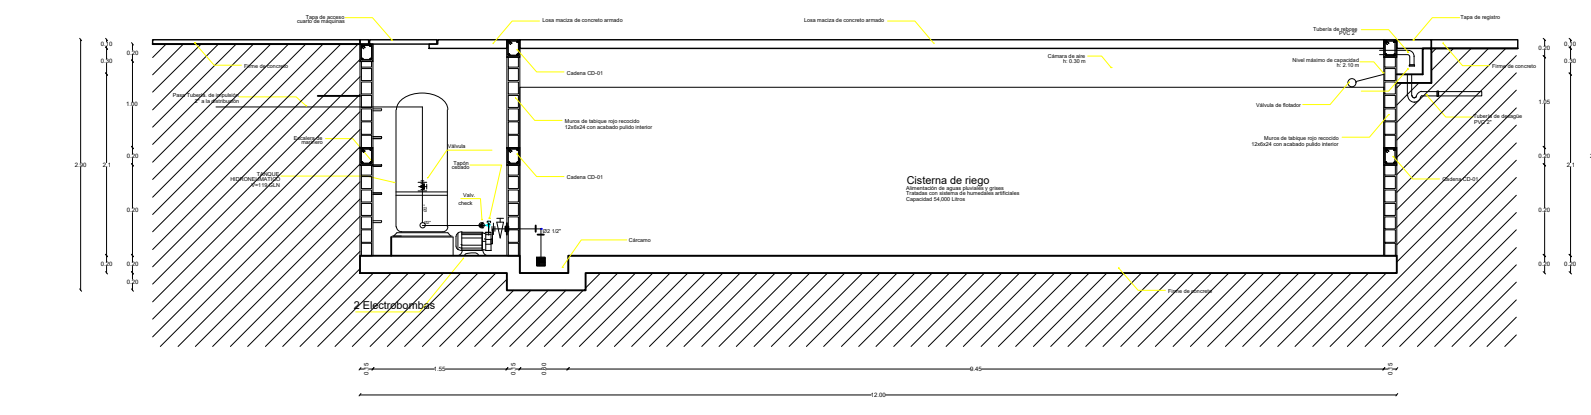

Detalle de Sistema de riego
arreglo de aguas pluviales y grises previamente tratadas con sistema de humididad artificial de tipo superficial libre

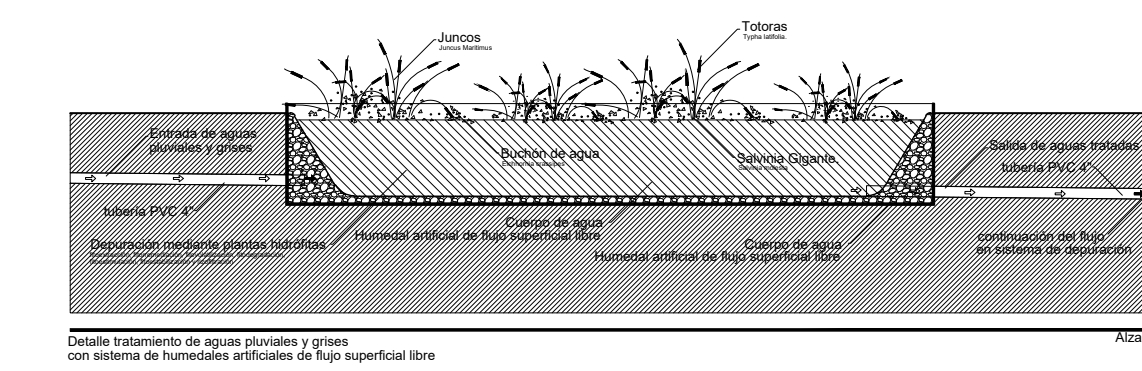

Detalle tratamiento de aguas pluviales y grises
con sistema de humididad artificial de tipo superficial libre

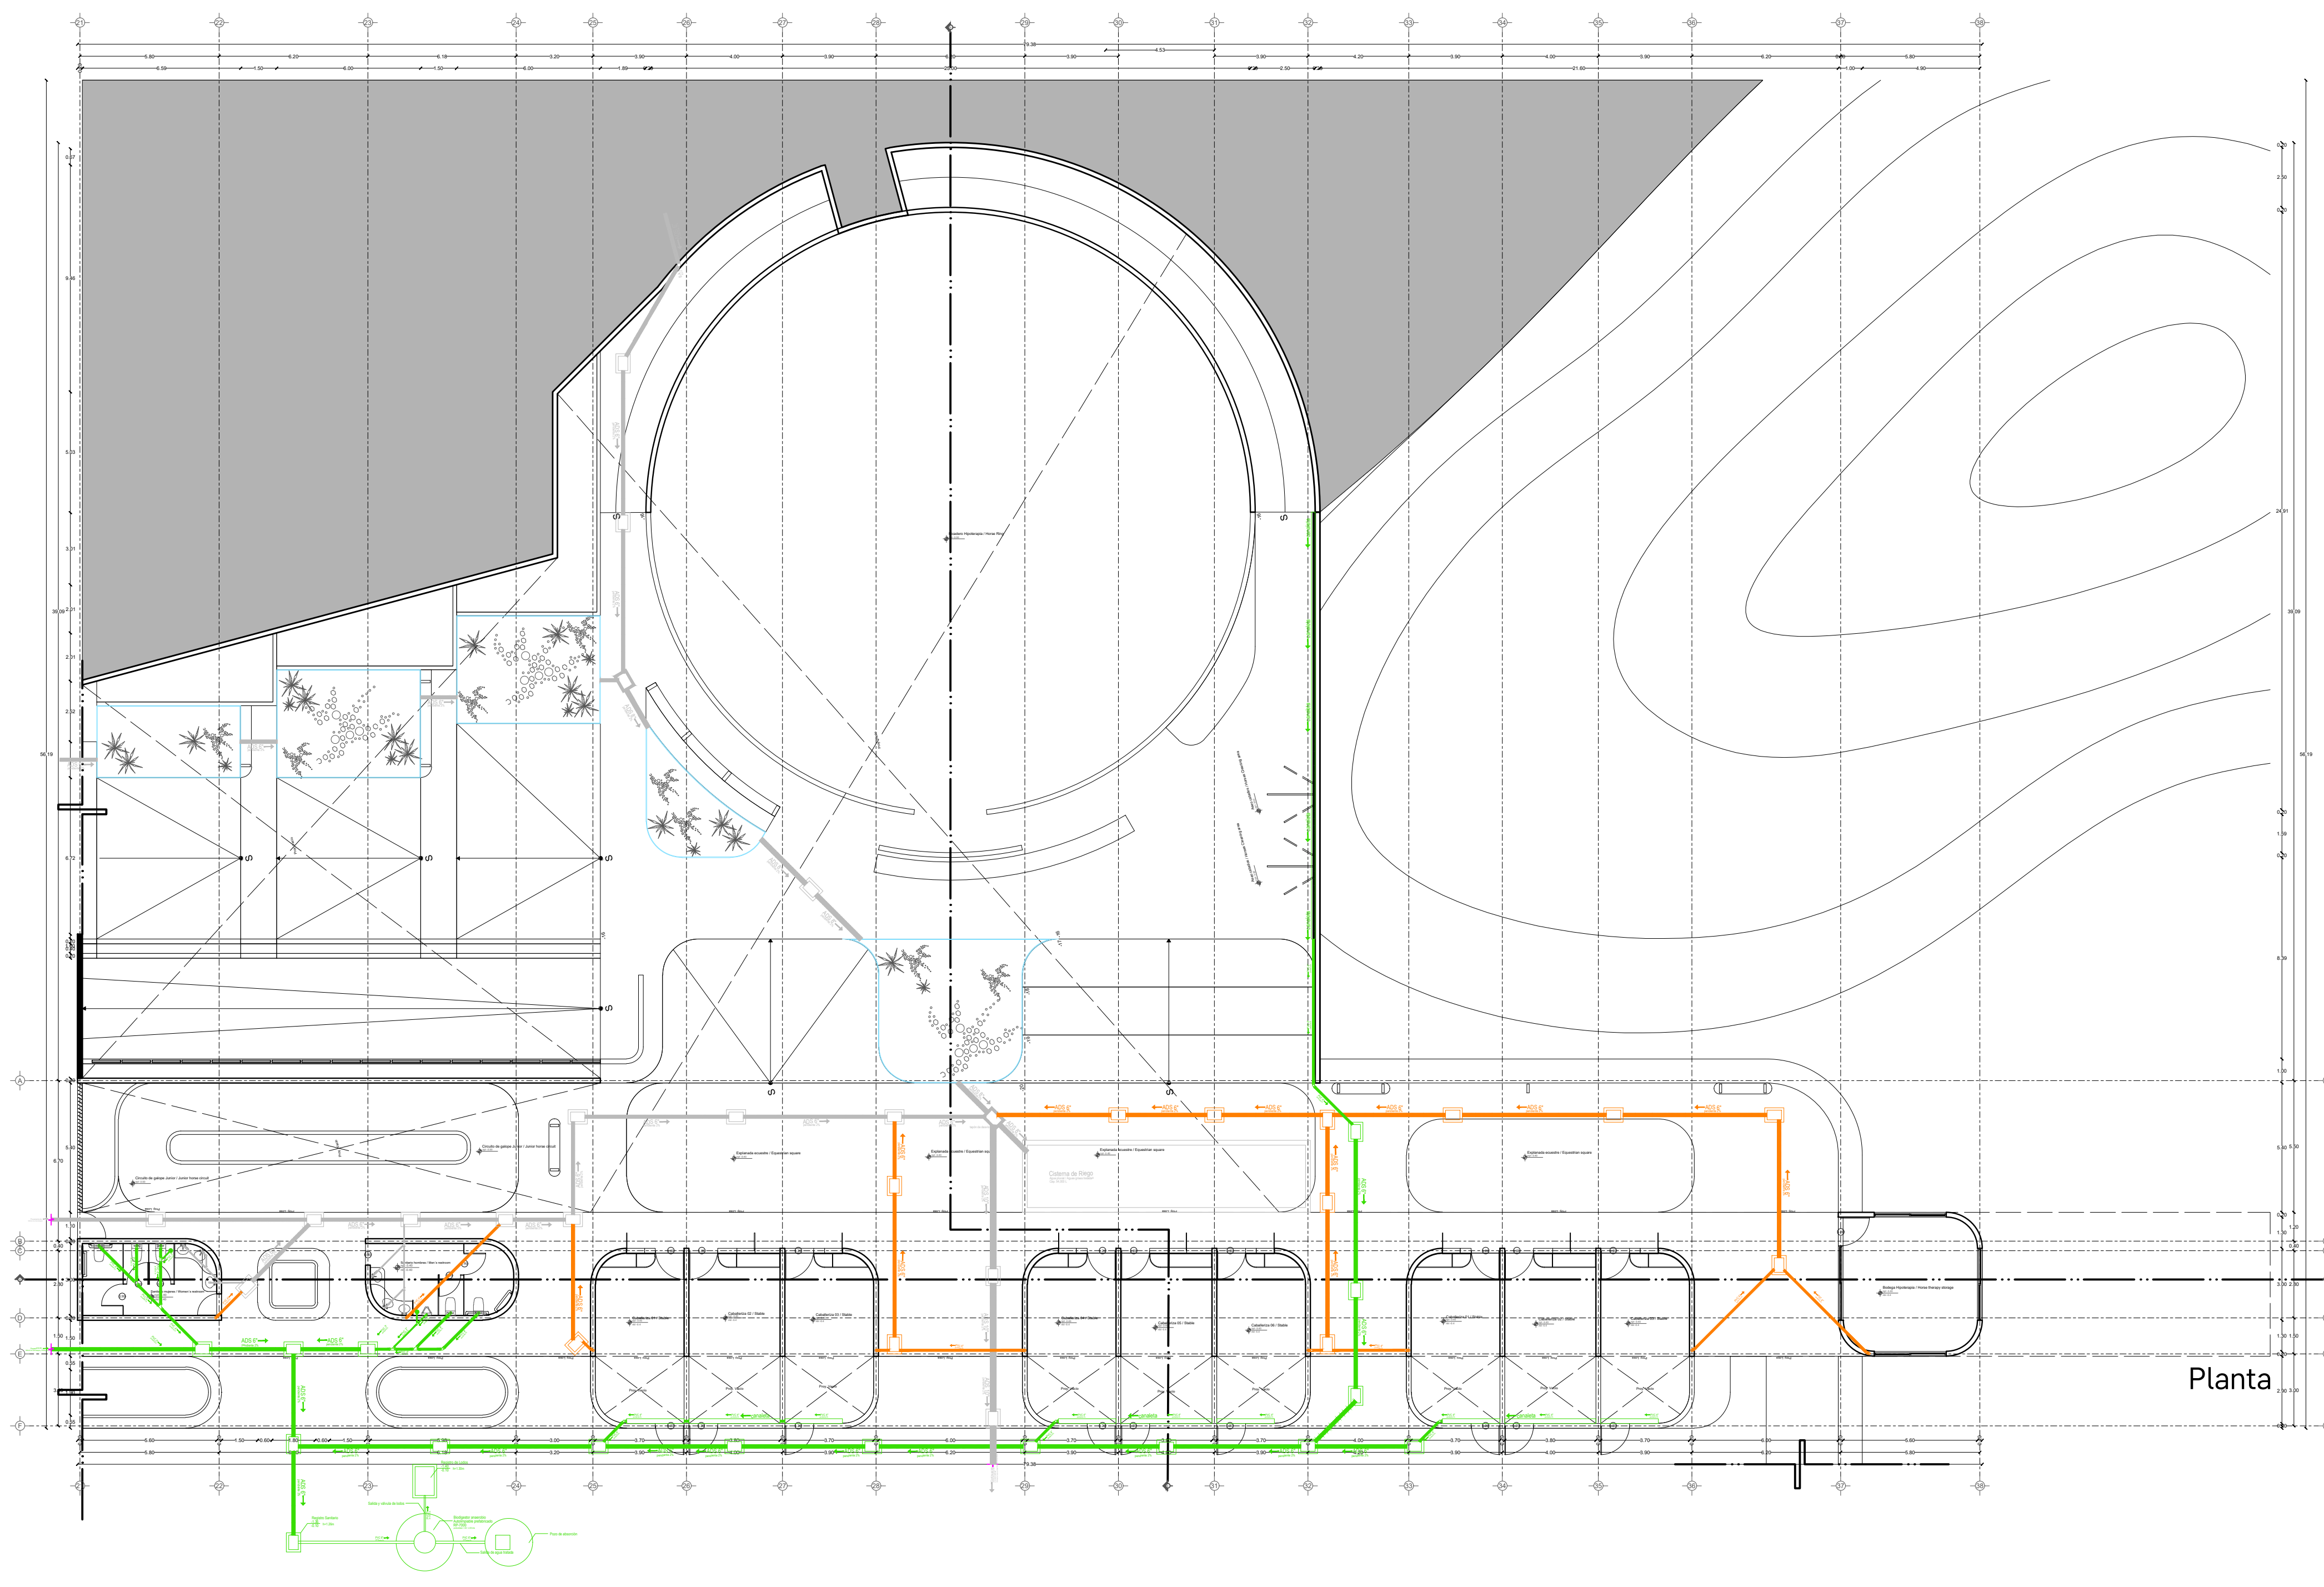

Planta

HIPOTERAPIA	Hippotherapy	348,00 m ²
- Refugio caballos	-Horse shelters	264,20 m ²
- Bodega hipoterapia	-Hippotherapy storage	34,55 m ²
- Picadero caballos	-Horse ring	506,70 m ²
- Corral caballos	-Horse corral	133,06 m ²
- Circuito Junior	-Junior circuit	88,09 m ²
- Circuito principal	-Main circuit	321,81 m ²
- Área para pastar	-Grazing area	252,11 m ²
- Área de aseo para caballos	-Horse cleaning area	39,19 m ²

SIMBOLOGÍA PLUVIAL	
	BAJADA DE AGUAS PLUVIALES
	TUBO DE PVC 4" / 110MM
	TUBO DE PVC 110MM
	SECCIONES DE MANIFESTOS
	TUBO DE PVC 4" / 110MM
	REGISTRO AL 90°
	REGISTRO 45°/90°
	REGISTRO 45°/45°
	REGISTRO 90°/90°
	REGISTRO 90°/45°
	REGISTRO 90°/135°

SIMBOLOGÍA SANITARIA	
	BAJADA DE AGUAS NEGRAS 110MM
	SECCIONES DE MANIFESTOS
	TUBO DE PVC 110MM
	TUBO DE PVC 110MM
	REGISTRO AL 90°
	REGISTRO 45°/90°
	REGISTRO 45°/45°
	REGISTRO 90°/90°
	REGISTRO 90°/45°
	REGISTRO 90°/135°

DETALLE DE REGISTRO DE TABIQUE RIGIDO SIN ESCALERA	
	Detalle de registro de tabique rígido sin escalera

DETALLE DE CONFINAMIENTO DE BANDAS DE AGUA PLUVIAL PVC 4" ENTRE CASTILLOS	
	Detalle de confinamiento de bandas de agua pluvial PVC 4" entre castillos

DETALLE DE CONFINAMIENTO DE BANDAS DE AGUAS NEGRAS PVC 4" ENTRE CASTILLOS	
	Detalle de confinamiento de bandas de aguas negras PVC 4" entre castillos

PROYECTO	
CENTRO DE ZOOTERAPIA DEL MANGLAR (C.Z.M.) Centro de Rehabilitación terapéutica con apoyo de Terapias Asistidas con Animales (TAA)	

USO	
HABITACIONAL <input type="checkbox"/> SERVICIOS <input checked="" type="checkbox"/> COMERCIAL <input type="checkbox"/> INDUSTRIAL <input type="checkbox"/>	



UBICACIÓN Calle de Las Flores, esquina con Calle Erizo, s.n. Colonia El Morro, Boca del Río, Veracruz.

DIBUJO	DIEGO IGARTUA MARTÍNEZ Área de Saneamiento y Evaluación III Universidad Iberoamericana Puebla
PROP.	-
TEL PROP.	2227 89 42 69
FECHA	30. 11. 2022



Esc 1:175 INST. SANITARIAS HIPOTERAPIA

IHS-08