

Centro de Rehabilitación Zooterapéutico Veracruz

Igartua Martínez, Diego


2021-05-06

<https://hdl.handle.net/20.500.11777/5671>

<http://repositorio.iberopuebla.mx/licencia.pdf>

TABLA DE ÁREAS GENERAL			
Espacios:		M2	%
Superficie total del predio.	Total area of the property.	28,030.33 m ²	100 %
Total superficie de desplante.	Total area of construction.	3,279.79 m ²	11.70 %
Superficie total de Área Libre.	Free area	24,750.54 m ²	88.30 %
- Área libre para actividades.	- Free area for activities.	12,013.21 m ²	42.85 %
- Áreas de recuperación ecológica.	- Ecological recovery areas.	9,495.55 m ²	33.87 %
M2 totales de construcción.	Total M2 of construction.	3,279.79 m ²	11.70 %

PLANTA NIVEL -01		
M2 totales de construcción N-01	Level -01 total M2 of construction.	1,268.15 m ²
M2 totales de área libre N-01	Level -01 free area.	5,600.25 m ²

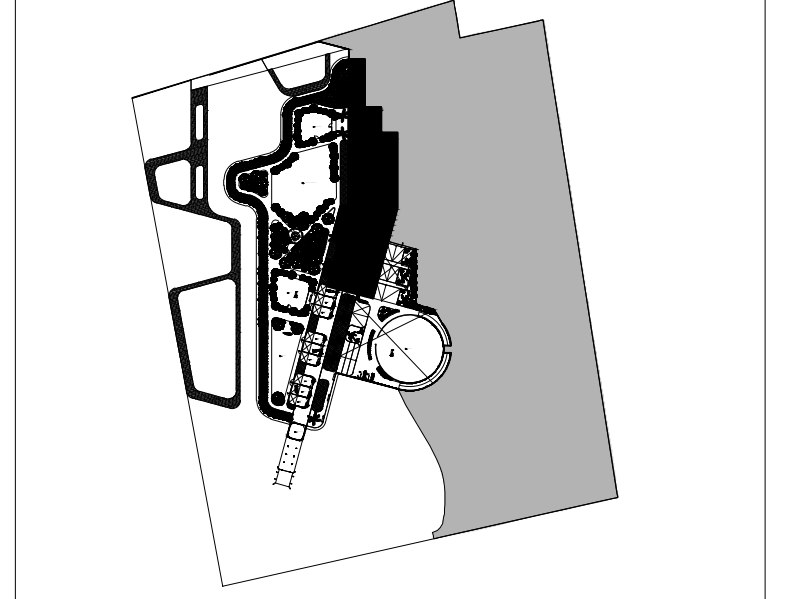


CANOTERAPIA	Canotherapy	612.21 m ²
- Circuito de agilidad canino	- Dog agility course	89.21 m ²
- Zona de refugios	- Dog's shelters	402.45 m ²
- Zona de primer y último contacto	- First and last contact zone	40.52 m ²
- Sala de contacto individual 01	- Individual Contact zone 01	9.58 m ²
- Sala de contacto individual 02	- Individual Contact zone 02	7.01 m ²
- Zona de colchonetas grupales	- Group mat area	32.06 m ²
- Zona de contacto grupal	- Group Contact zone	23.47 m ²
- Área de juegos junior	- Junior Playground	111.24 m ²
- Área de juegos y circuitos	- Dog's therapy playground and circuits	575.13 m ²

SIMBOLOGIA






- INDICA DIAL O CAJENA
- INDICA CASTILLO DE MURO DIVISORIA CORSA
- INDICA CIMENTACION DE ZAPATA CORRIAS
- INDICA CIMENTACION DE ZAPATA REDONDO
- INDICA CERRAMIENTOS SOBRE VANOS
- INDICA COLUMNAS
- INDICA MENSULAS
- INDICA FALONES
- INDICA TRINCES PRIMARIOS O PRINCIPALES
- INDICA TRINCES SECUNDARIOS
- INDICA MURO DE CONTENCIÓN (VER FALDA DE ARMADO)
- INDICA LOSA DE PLACA ALVEOLAR PRETENSADA TIPO SPANCRETE
- INDICA SISTEMA DE LOGADERO
- INDICA ESTRUCTURAS DE PERFILES DE ACERO P/PR/PPR
- INDICA ARMADOS DE ACERO
- INDICA ESTRUCTURAS DE HERRERA



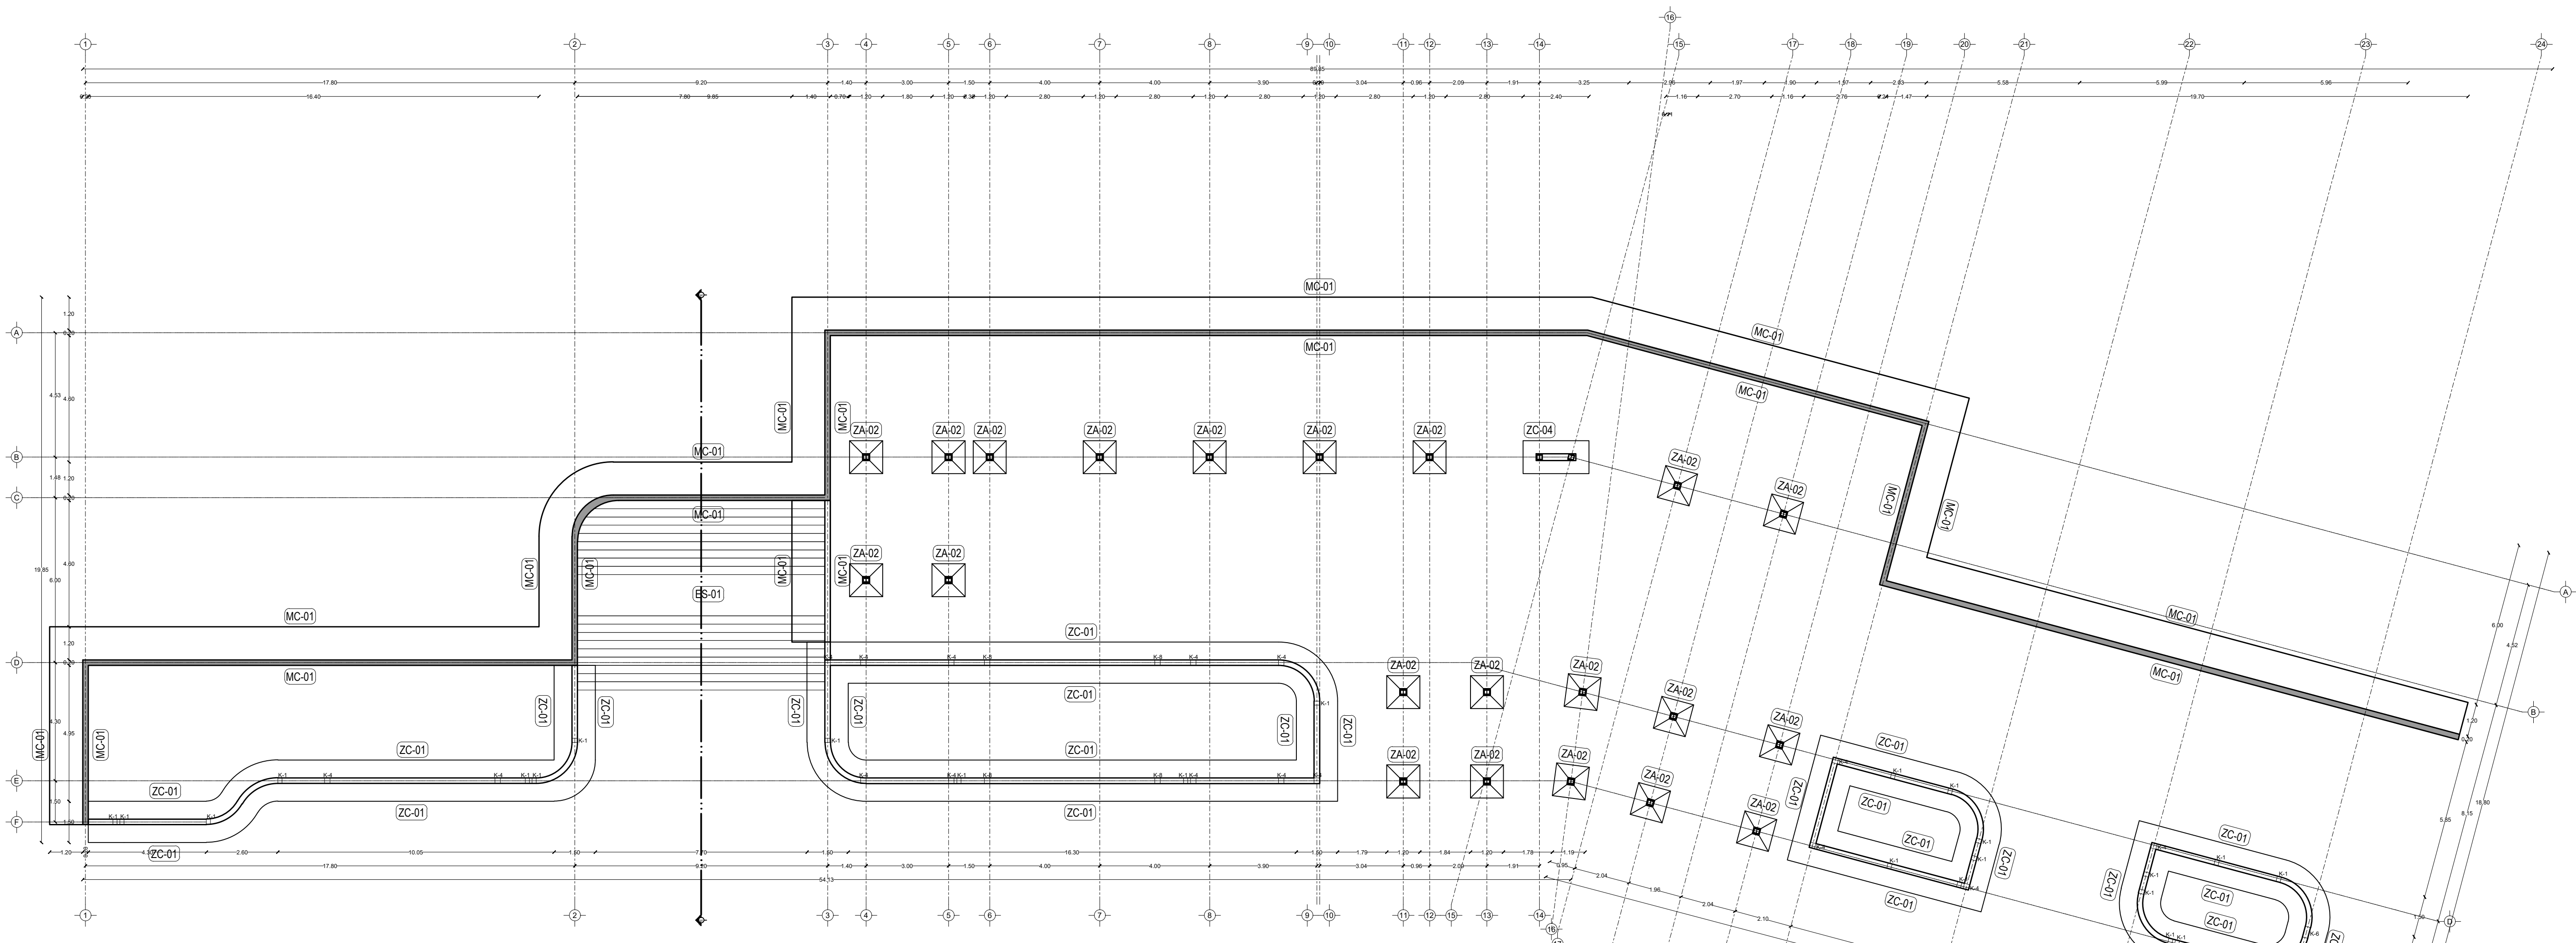

Planta de cimentación

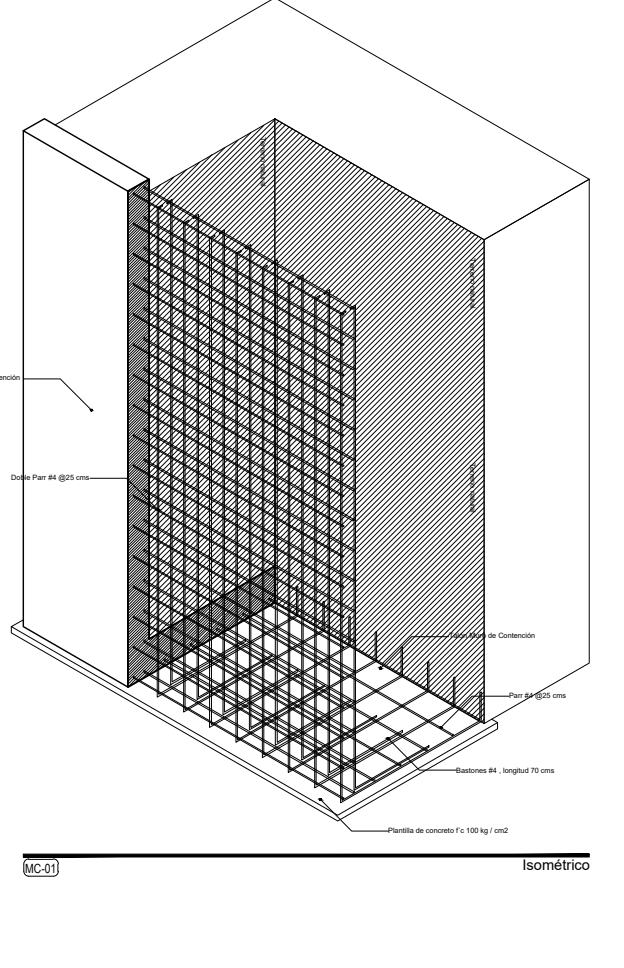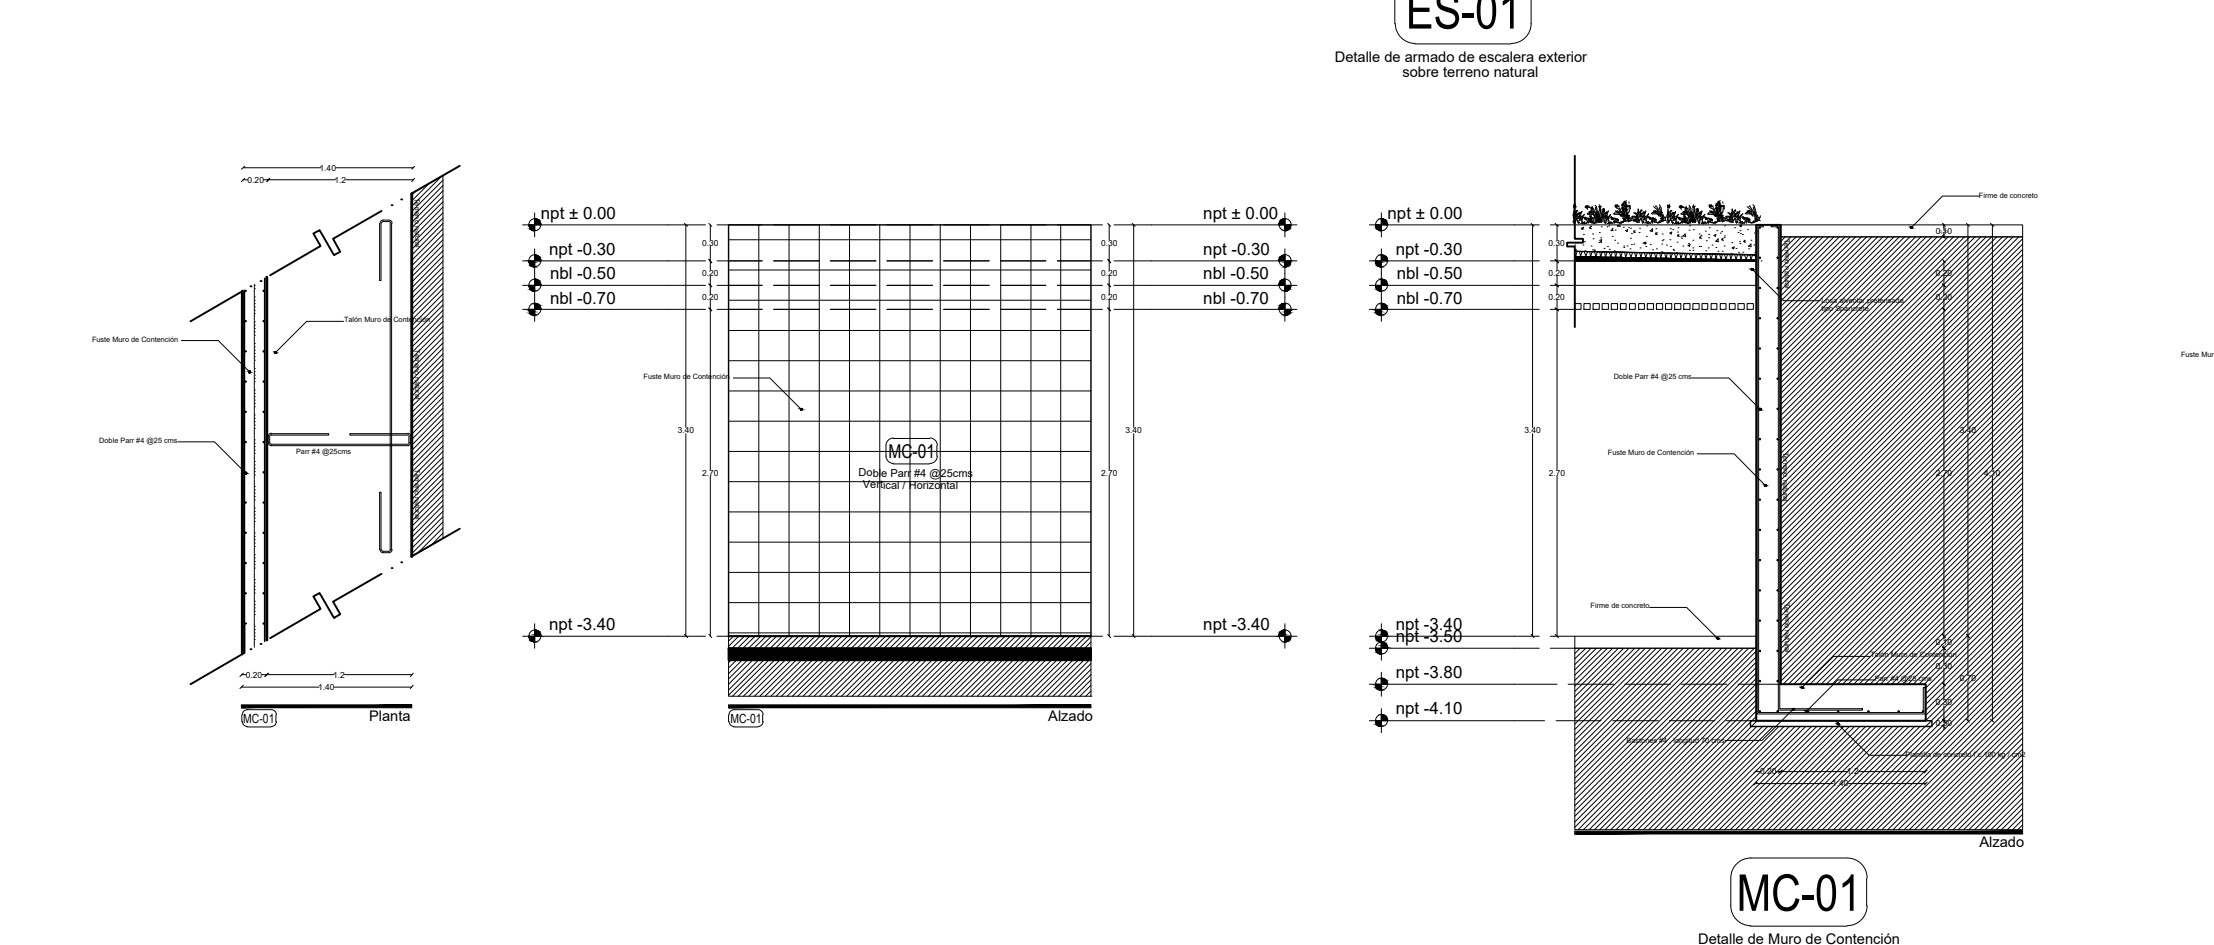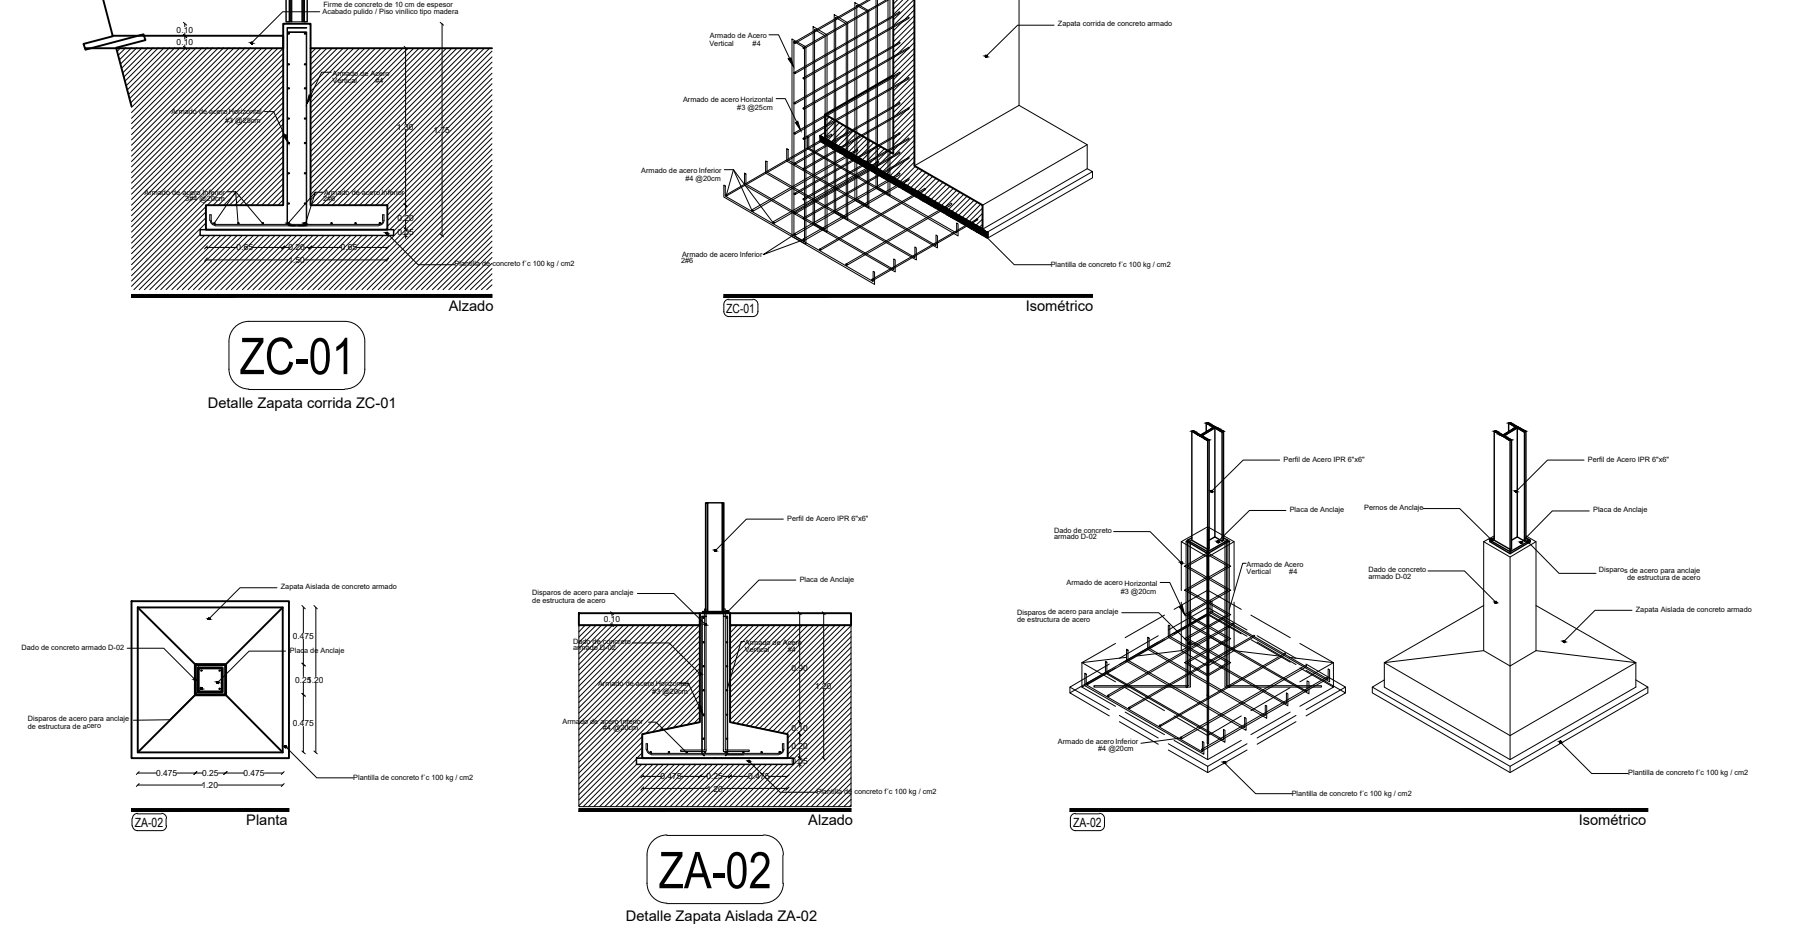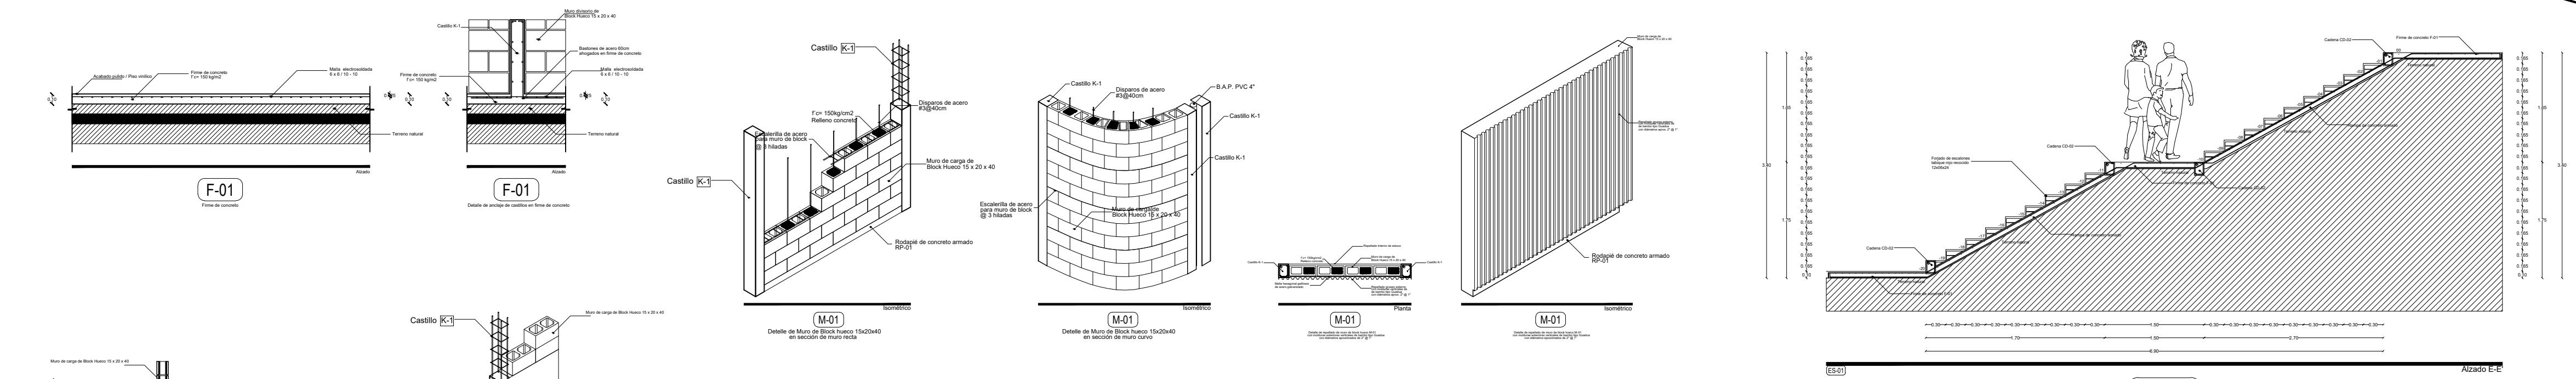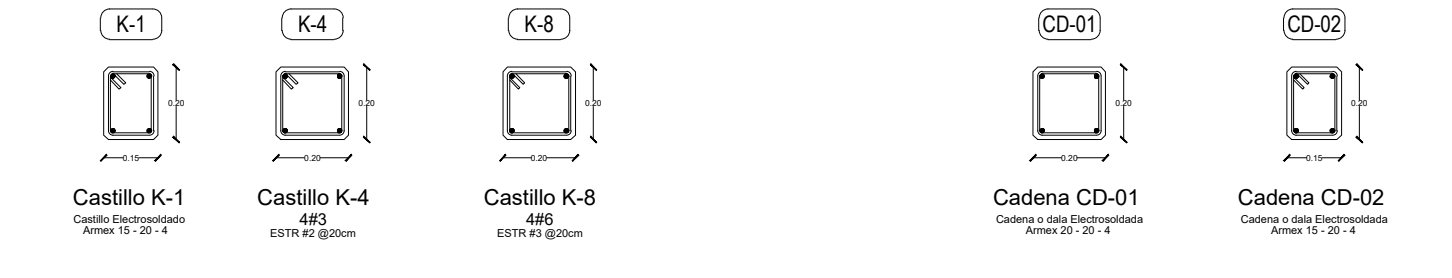

PROYECTO CENTRO DE ZOOTERAPIA DEL MANGLAR (C.Z.M.)
 Centro de Rehabilitación terapéutica con apoyo de Terapias Asistidas con Animales (TAA)

USO HABITACIONAL SERVICIOS COMERCIAL INDUSTRIAL



UBICACION Calle de Las Flores, esquina con Calle Tercero, s.n. Colonia El Morro, Boca del Río, Veracruz.

DIBUJO DIEGO IGARTUA MARTINEZ
 Área de Síntesis y Evaluación III
 Universidad Iberoamericana Puebla

PROP. -

TEL. PROP. 2227 89 42 69

FECHA 30 / 11 / 2022

Esc 1:125

NORTE

EST-11

PLANO CANOTERAPIA