

Centro de Rehabilitación Zooterapéutico Veracruz

Igartua Martínez, Diego


2021-05-06

<https://hdl.handle.net/20.500.11777/5671>

<http://repositorio.iberopuebla.mx/licencia.pdf>

TABLA DE ÁREAS GENERAL			
Espacios:	M2	%	
Superficie total del predio	Total area of the property	28,030.33 m ²	100 %
Total superficie de desplante	Total area of construction	3,279.79 m ²	11.70 %
Superficie total de Área Libre	Free area	24,750.54 m ²	88.30 %
- Área libre para actividades	- Free area for activities	12,013.21 m ²	42.85 %
- Área de recuperación ecológica	- Ecological recovery areas	9,495.55 m ²	33.87 %
M2 totales de construcción	Total M2 of construction	3,279.79 m²	11.70 %

PLANTA NIVEL -01		
M2 totales de construcción N-01	Level: 01 total M2 of construction	1268.15 m ²
M2 totales de área libre N-01	Level: 01 free area	5600.25 m ²

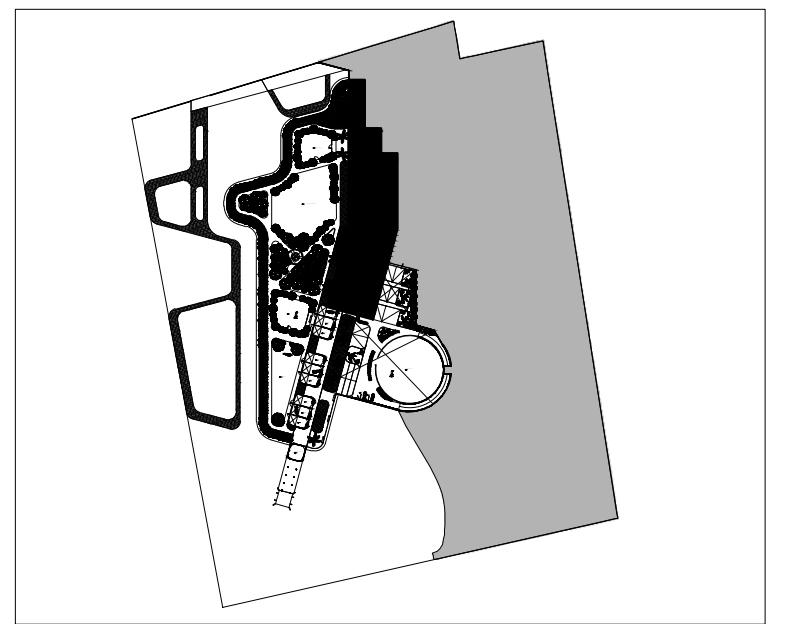

CANOTERAPIA	Canotherapy	612.21 m ²
- Circuito de agilidad canino	- Dog agility course	89.21 m ²
- Zona de refugios	- Dog shelters	402.45 m ²
- Zona de primer y último contacto	- First and last contact zone	40.52 m ²
- Sala de contacto individual 01	- Individual Contact zone 01	9.58 m ²
- Sala de contacto individual 02	- Individual Contact zone 02	7.01 m ²
- Zona de colchonetas grupales	- Group mat area	32.06 m ²
- Zona de contacto grupal	- Group Contact zone	23.47 m ²
- Área de juegos junior	- Junior Playground	111.24 m ²
- Área de juegos y circuitos	- Dog's therapy playground and circuits	575.13 m ²

SIMBOLOGIA

- CD: INDICA DIAL O CADENA
- K: INDICA CASTILLO DE MURO DIVISORIO Y CARGA
- CR: INDICA CIMENTACION DE ZAPATAS CORRIAS
- CR: INDICA CIMENTACION DE ZAPATAS REDONDES
- CR: INDICA CERRAMIENTOS SOBRE VANGOS
- CC: INDICA COLUMNAS
- M: INDICA MENSULAS
- FD: INDICA FALDONES
- T: INDICA TRABES PRIMARIAS O PRINCIPALES
- T: INDICA TRABES SECUNDARIAS
- MC: INDICA MURO DE CONTENCIÓN (VER DE ALLEJOS DE ARRANCO)
- L-01: INDICA LOSA DE PLACA ALVEOLAR PRETENSADA TIPO SPANCRETE
- L-02: INDICA SISTEMA DE LOSADERO
- PR: INDICA ESTRUCTURAS DE PERFILES DE ACERO PIPR/PPR
- PR: INDICA ARMADOS DE ACERO
- HE: INDICA ESTRUCTURAS DE HERRERA

PROYECTO CENTRO DE ZOOTERAPIA DEL MANGLAR (C.Z.M.)
USO HABITACIONAL SERVICIOS COMERCIAL INDUSTRIAL

UBICACION Calle de Las Flores, esquina con Calle Erizo, s.n. Colonia El Morro, Boca del Río, Veracruz.

DIBUJO DIEGO IGARTUA MARTINEZ
 Área de Síntesis y Evaluación III
 Universidad Iberoamericana Puebla


PROP. 15 CAL. 18

TEL PROP. 2227 89 42 69

FECHA 30 / 11 / 2022

EST-12
 PLANO CANOTERAPIA

Esc 1:125

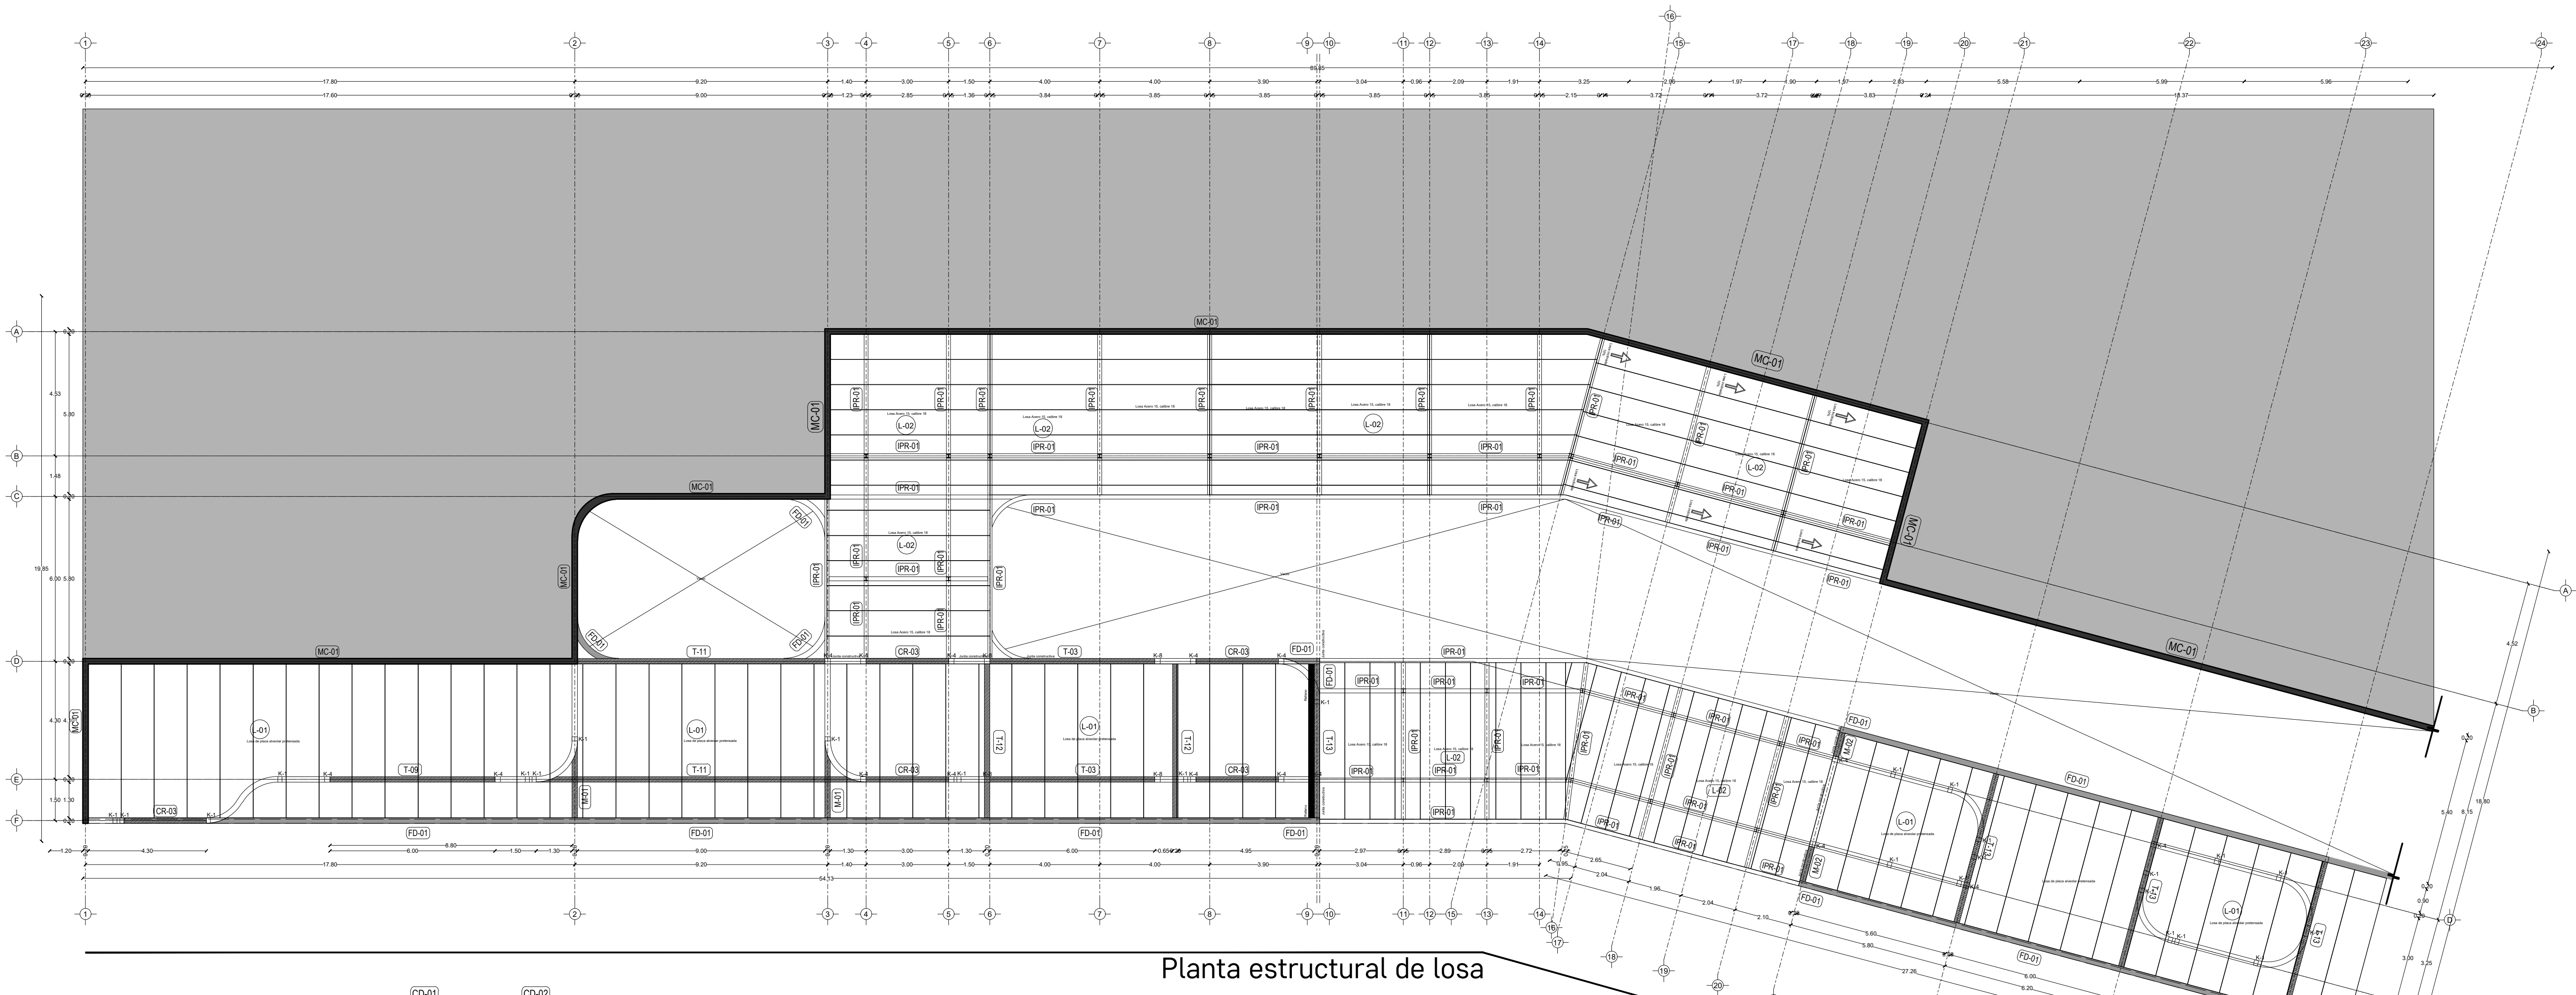

Planta estructural de losa

