


Centro de Rehabilitación Zooterapéutico Veracruz

Igartua Martínez, Diego


2021-05-06

<https://hdl.handle.net/20.500.11777/5671>


<http://repositorio.iberopuebla.mx/licencia.pdf>

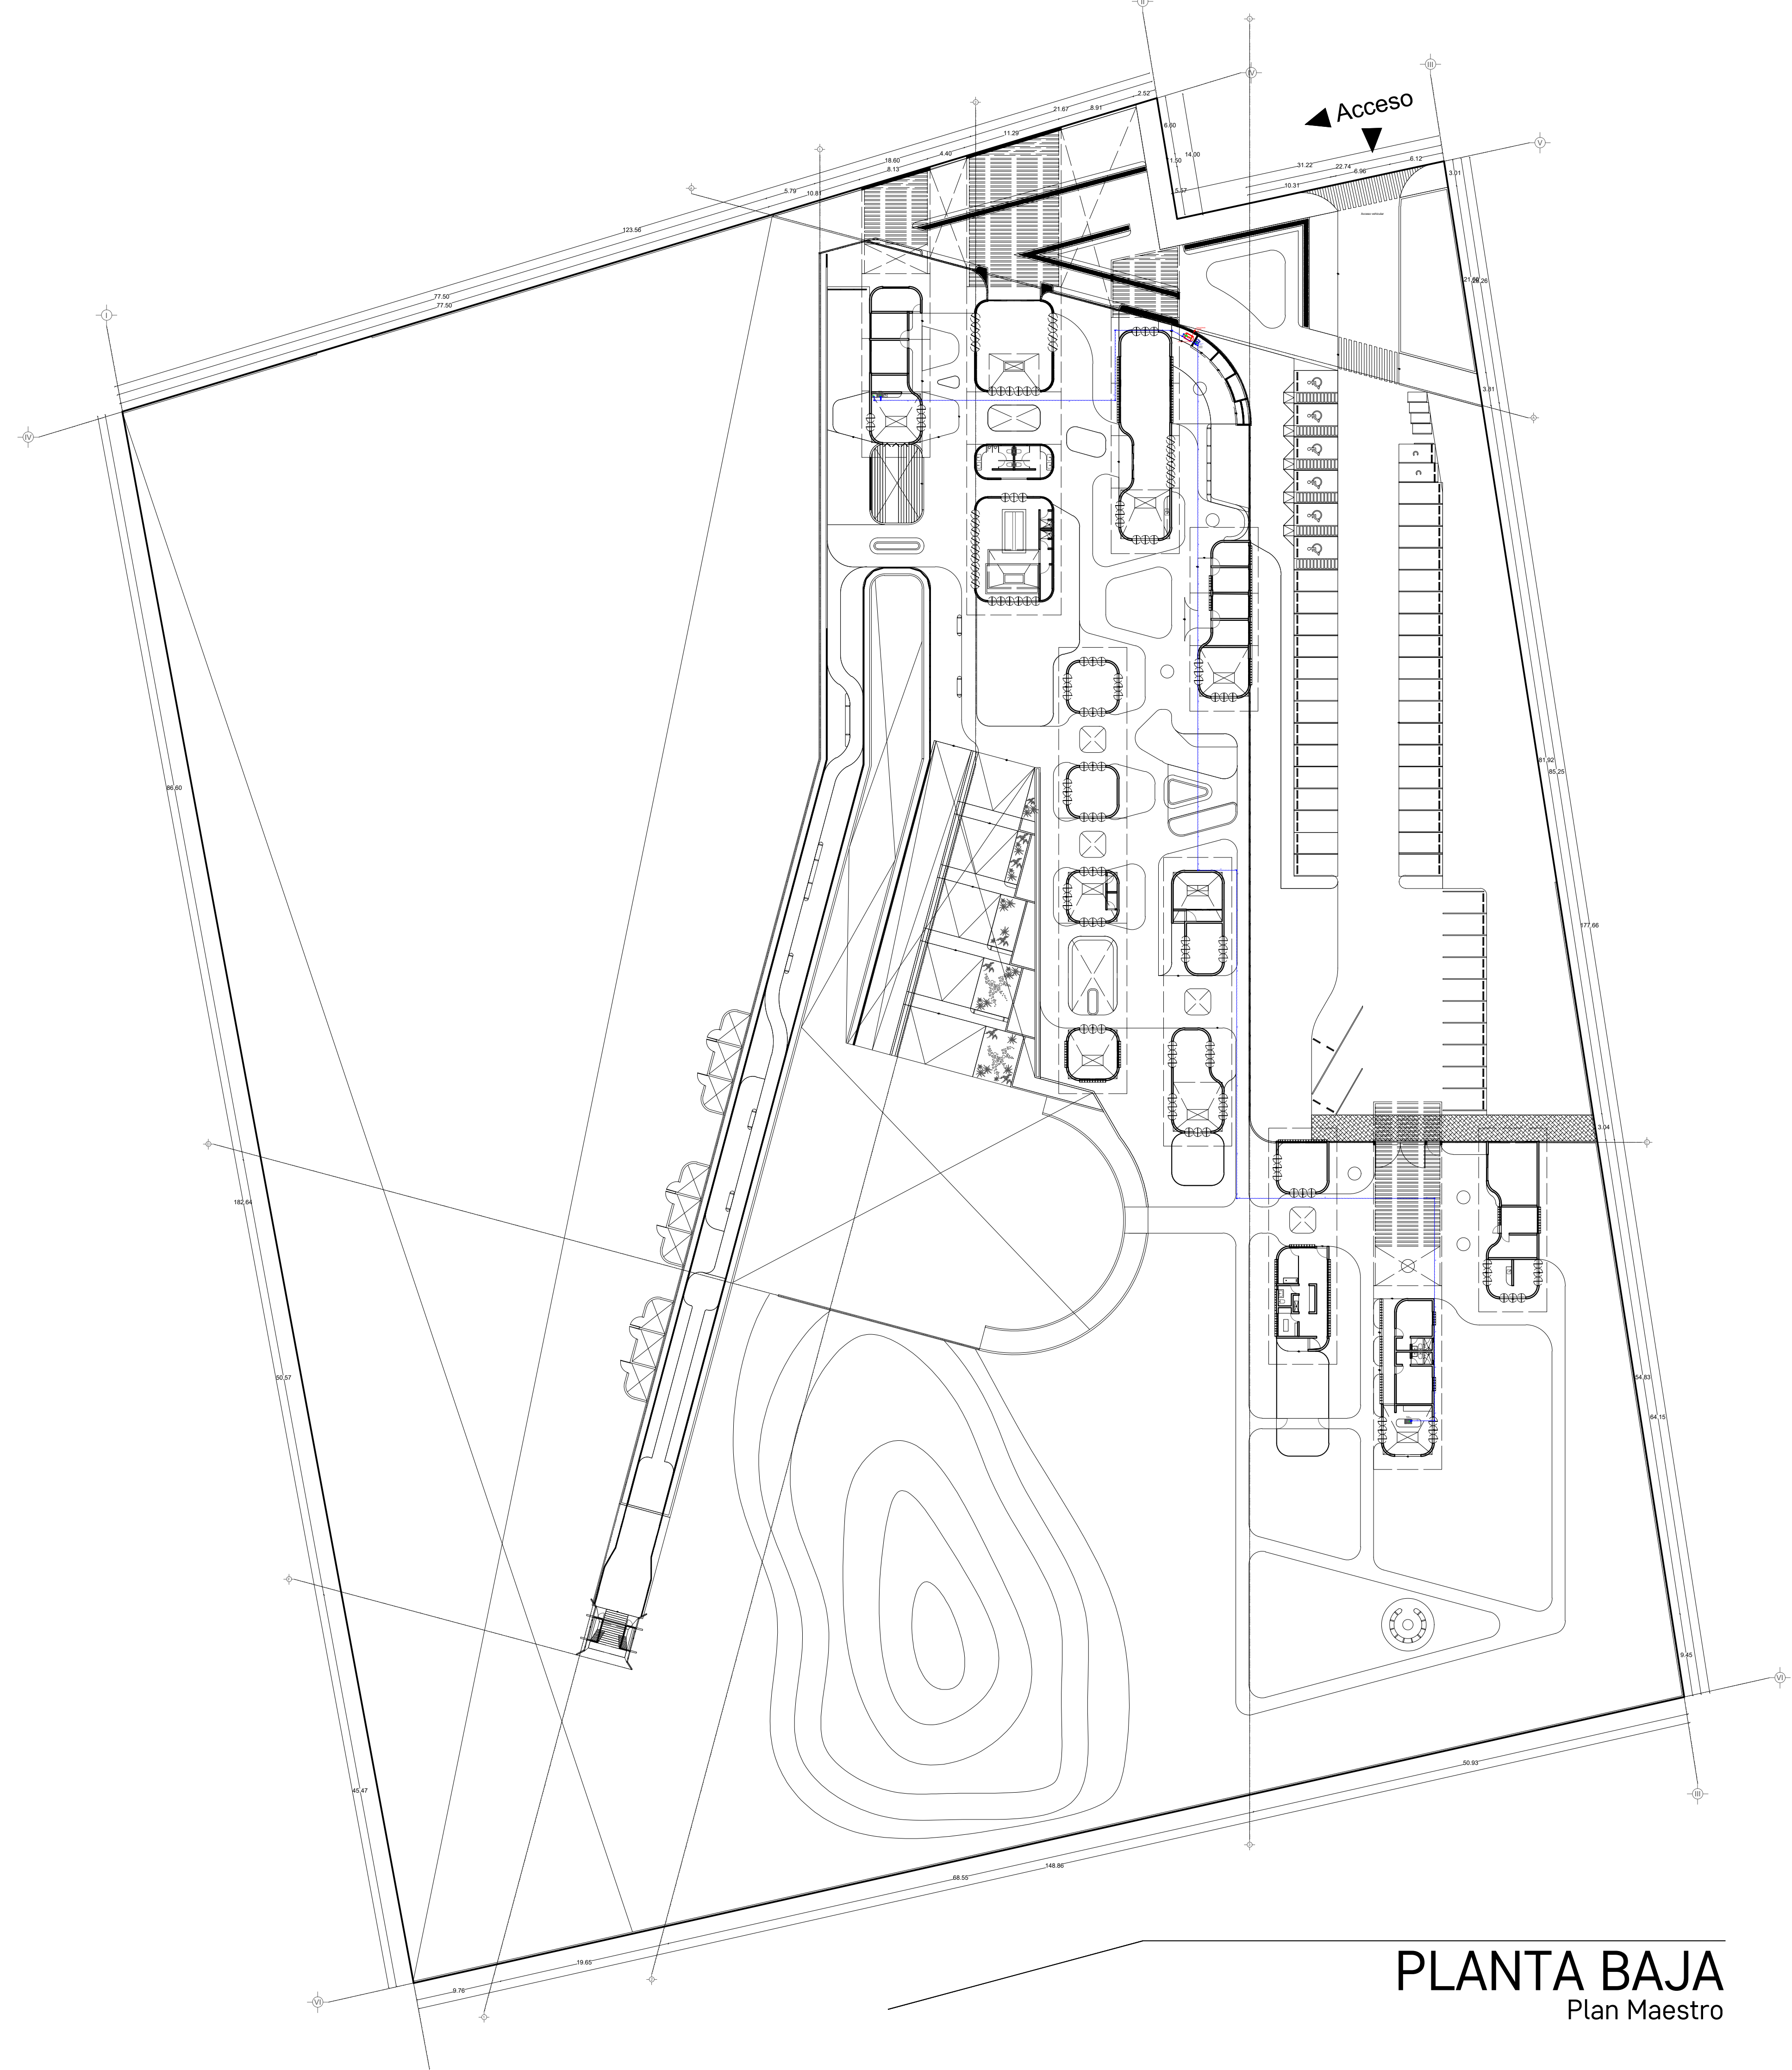


DETALLE PARA LLENADO DE RECIPIENTE

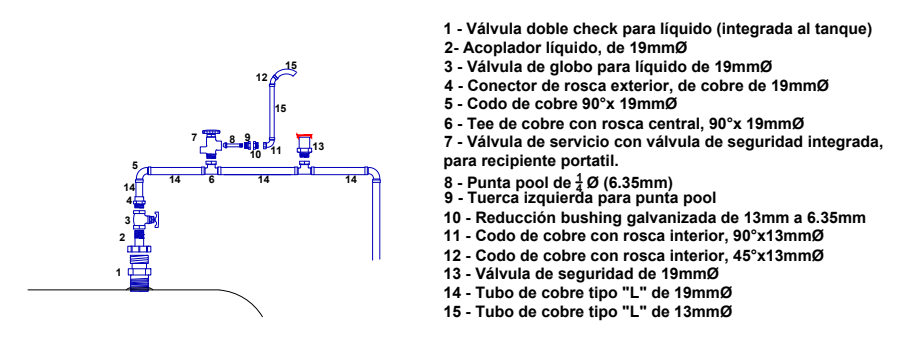


DETALLE PARA LA TOMA DE LA LÍNEA DE LLENADO

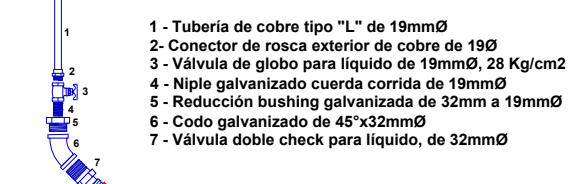


DETALLE DE CONEXIÓN A EQUIPO

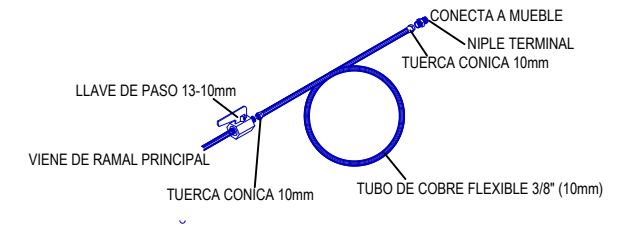

Detalle encamisado de tubería oculta en piso

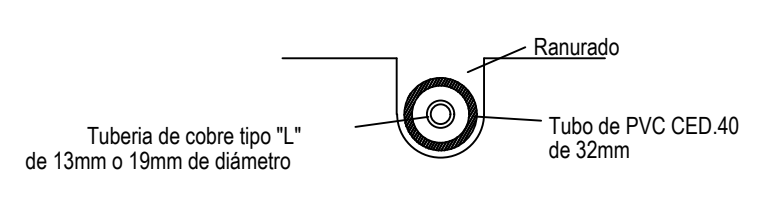

Detalle del encamisado en instalaciones ocultas en piso

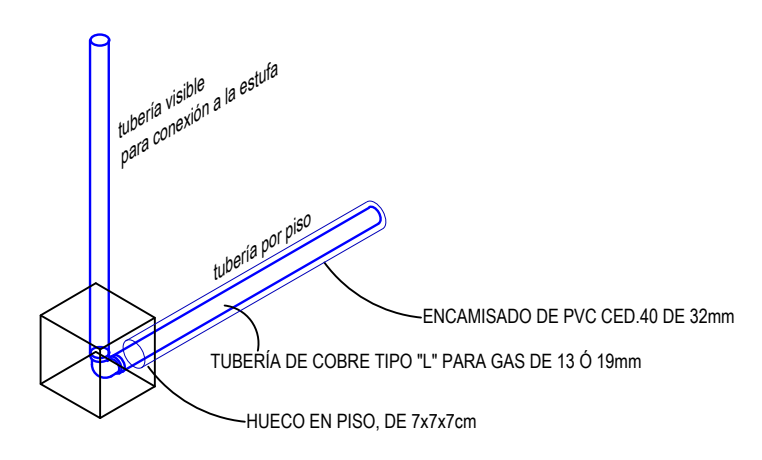

SIMBOLOGÍA


- TUBERÍA DE COBRE TIPO L MCA. NACOBRE CON SOLDADURA 50-50 EN UNIONES. DIÁMETRO INDICADO EN mm. TUBERÍA DE BAJA PRESIÓN.
- TUBERÍA DE COBRE TIPO L MCA. NACOBRE CON SOLDADURA 50-50 EN UNIONES. DIÁMETRO INDICADO EN mm. TUBERÍA DE ALTA PRESIÓN.
- VÁLVULA DE ESFERA PARA GAS MCA. IUSA
- VÁLVULA DE ALIVIO MCA. IUSA
- VÁLVULA DE GLOBO CMS
- TUERCA UNIÓN
- REGULADOR DE BAJA PRESIÓN, IUSA HARPER 2403-C2, DE PRIMERA ETAPA. CON SALIDA DE 1/2"
- VÁLVULA DOBLE CHECK - ACOPLADOR LÍQUIDO MCA. IUSA
- TANQUE ESTACIONARIO DE 300 lt

TABLA DE ÁREAS		
Espacios:	M2	%
Superficie total del predio.	Total area of the property.	28,030.33 m ² 100 %
Total superficie de desplanteo.	Total area of construction.	3,279.79 m ² 11.70 %
Superficie total de Área Libre.	Free area	24,750.54 m ² 88.30 %
- Área libre para actividades.	- Free area for activities.	12,013.21 m ² 42.85 %
- Área de recuperación ecológica.	- Ecological recovery areas.	9,495.55 m ² 33.87 %
M2 totales de construcción.	Total M2 of construction.	3,279.79 m ² 11.70 %

PLANTA BAJA		
M2 totales de construcción PB.	Ground floor total M2 of construction.	2011.64 m ² 7.1766 %
M2 totales de área libre PB.	Ground floor free area.	6412.96 m ² 22.87 %

Estacionamiento (40 cajones)	Parking Lot	958.35 m ²
Estacionamiento empleados y servicios (12 cajones)	Employee and services Parking Lot	489.10 m ²
Plaza pública de acceso	Access public square	1086.66 m ²
ACCESO E HIDROTHERAPIA	MAIN ACCESS AND HYDROTHERAPY	387.89 m ²
- Lobby y sala de espera	- Lobby and waiting room	92.56 m ²
- Sanitarios PA	- Restrooms	34.06 m ²
- Hidroterapia	- Hydrotherapy	106.05 m ²
ADMINISTRACIÓN	ADMINISTRATION	210.6 m ²
- Dirección	- Management Office	16.43 m ²
- Cubículos especialistas	- Specialist Office	27.34 m ²
- Administración	- Administration	55.14 m ²
- Área de trabajo y zona común	- Work area	33.54 m ²
CONSULTORIOS Y CAFETERIA	Doctor's Office and coffee	210.6 m ²
- Consultorio 01	- Doctor's Office 01	16.58 m ²
- Consultorio 02	- Doctor's Office 02	13.95 m ²
- Consultorio 03	- Doctor's Office 03	18.00 m ²
- Bodega cafetería	- Coffee storage	9.66 m ²
- Preparación y área de comensales	- Preparation and diner area	34.07 m ²
- Terraza cafetería	- Coffee Terrace	38.02 m ²
PSICOTERAPIA Y TERAPIA GRUPAL	PSYCHOTHERAPY AND GROUP THERAPY	163.80 m ²
- Consultorio psicología 01	- Psychology Office 01	13.01 m ²
- Consultorio psicología 02	- Psychology Office 02	13.5 m ²
- Consultorio psicología 03	- Psychology Office 03	13.5 m ²
- Consultorio psicología 04	- Psychology Office 04	14.47 m ²
- Salón de Terapia Grupal	- Group Therapy	34.35 m ²
FISIOTERAPIA Y GATOTERAPIA	PHYSIOTHERAPY AND CAT THERAPY	311.54 m ²
- Máquinas fisioterapia	- Physiotherapy machines	34.0686 m ²
- Actividades fisioterapia	- Physiotherapy activities	34.0686 m ²
- Zona de contacto gatoterapia	- Contact zone cat therapy	34.0686 m ²
- Refugios gatoterapia	- Cat therapy shelters	34.0686 m ²
ZONA DE ESTIMULACIÓN	STIMULATION ZONE	246.60 m ²
- Sala de estimulación sensorial Snoelzezen	- Snoelzezen sensory stimulation room	35.03 m ²
- Sala de terapia ocupacional temprana	- Occupational therapy	26.03 m ²
- Sala de estimulación múltiple temprana	- Early multiple stimulation room	61.15 m ²
- Jardín de estimulación múltiple temprana	- Early multiple stimulation garden	34.0686 m ²
ATENCIÓN VETERINARIA E INVESTIGACIÓN	VETERINARY ATTENTION	199.81 m ²
- Zona de investigación multidisciplinaria TAA	- Multidisciplinary AAT investigation	35.03 m ²
- Recepción atención veterinaria	- Veterinary attention lobby	14.62 m ²
- Zona de estética	- Veterinary grooming area	10.95 m ²
- Baño	- Restroom	5.15 m ²
- Zona de limpieza	- Cleaning area	2.07 m ²
- Almacén medicamentos	- Medicine storage	3.06 m ²
- Cuartero de esterilización y esterilización	- Care and sterilization operating room	8.64 m ²
- Zona de recuperación y observación	- Recovery and observation area	5.60 m ²
- Jardín de ejercicio y sanación	- Healing garden	71.03 m ²
ZONA DE MANTENIMIENTO	MAINTENANCE AREA	163.8 m ²
- Bodega de alimentos coterapiutas	- Animal's food warehouse	50.00 m ²
- Bodega de medicinas y suplementos coterapiutas	- Animal's warehouse of medicines and supplements	14.40 m ²
- Cuarto de refrigeración	- Refrigeration room	15.03 m ²
- Oficina de mantenimiento	- Maintenance Office	13.30 m ²
- Bodega de herramientas	- Tool Warehouse	13.30 m ²

PROYECTO	CENTRO DE ZOOTERAPIA DEL MANGLAR (C.Z.M.) Centro de Rehabilitación terapéutica con apoyo de Terapias Asistidas con Animales (TAA)
USO	HABITACIONAL <input type="checkbox"/> SERVICIOS <input checked="" type="checkbox"/> COMERCIAL <input type="checkbox"/> INDUSTRIAL <input type="checkbox"/>

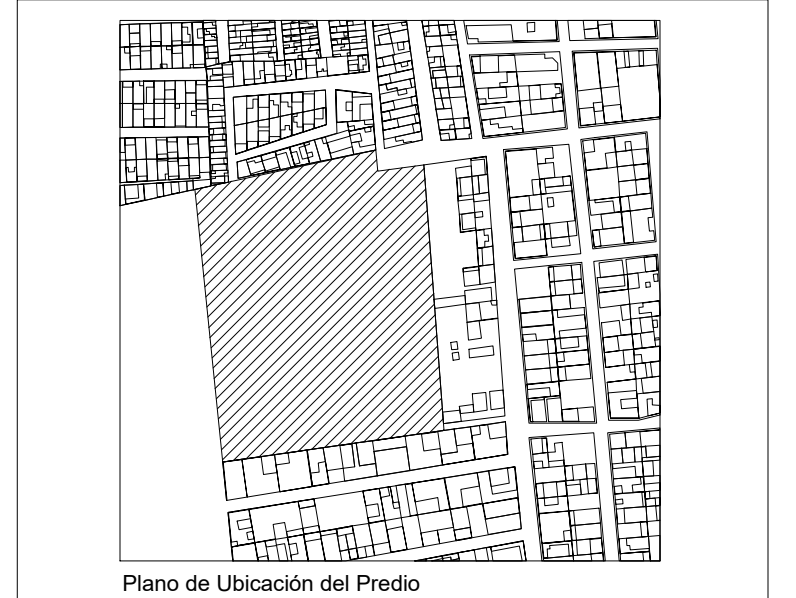

UBICACIÓN	Calle de Las Flores, esquina con Calle Ertzo, s.n. Colonia El Morro, Boca del Río, Veracruz.
-----------	--

DIBUJO	DIEGO IGARTUA MARTÍNEZ Área de Síntesis y Evaluación III Universidad Iberoamericana Puebla
PROP.	-
TEL. PROP.	2227 89 42 69
FECHA	30. 11. 2022



NORTE

IG-01

Esc 1:400

INSTALACIONES GAS LP GENERAL PB