


Centro de Rehabilitación Zooterapéutico Veracruz

Igartua Martínez, Diego


2021-05-06

<https://hdl.handle.net/20.500.11777/5671>

<http://repositorio.iberopuebla.mx/licencia.pdf>

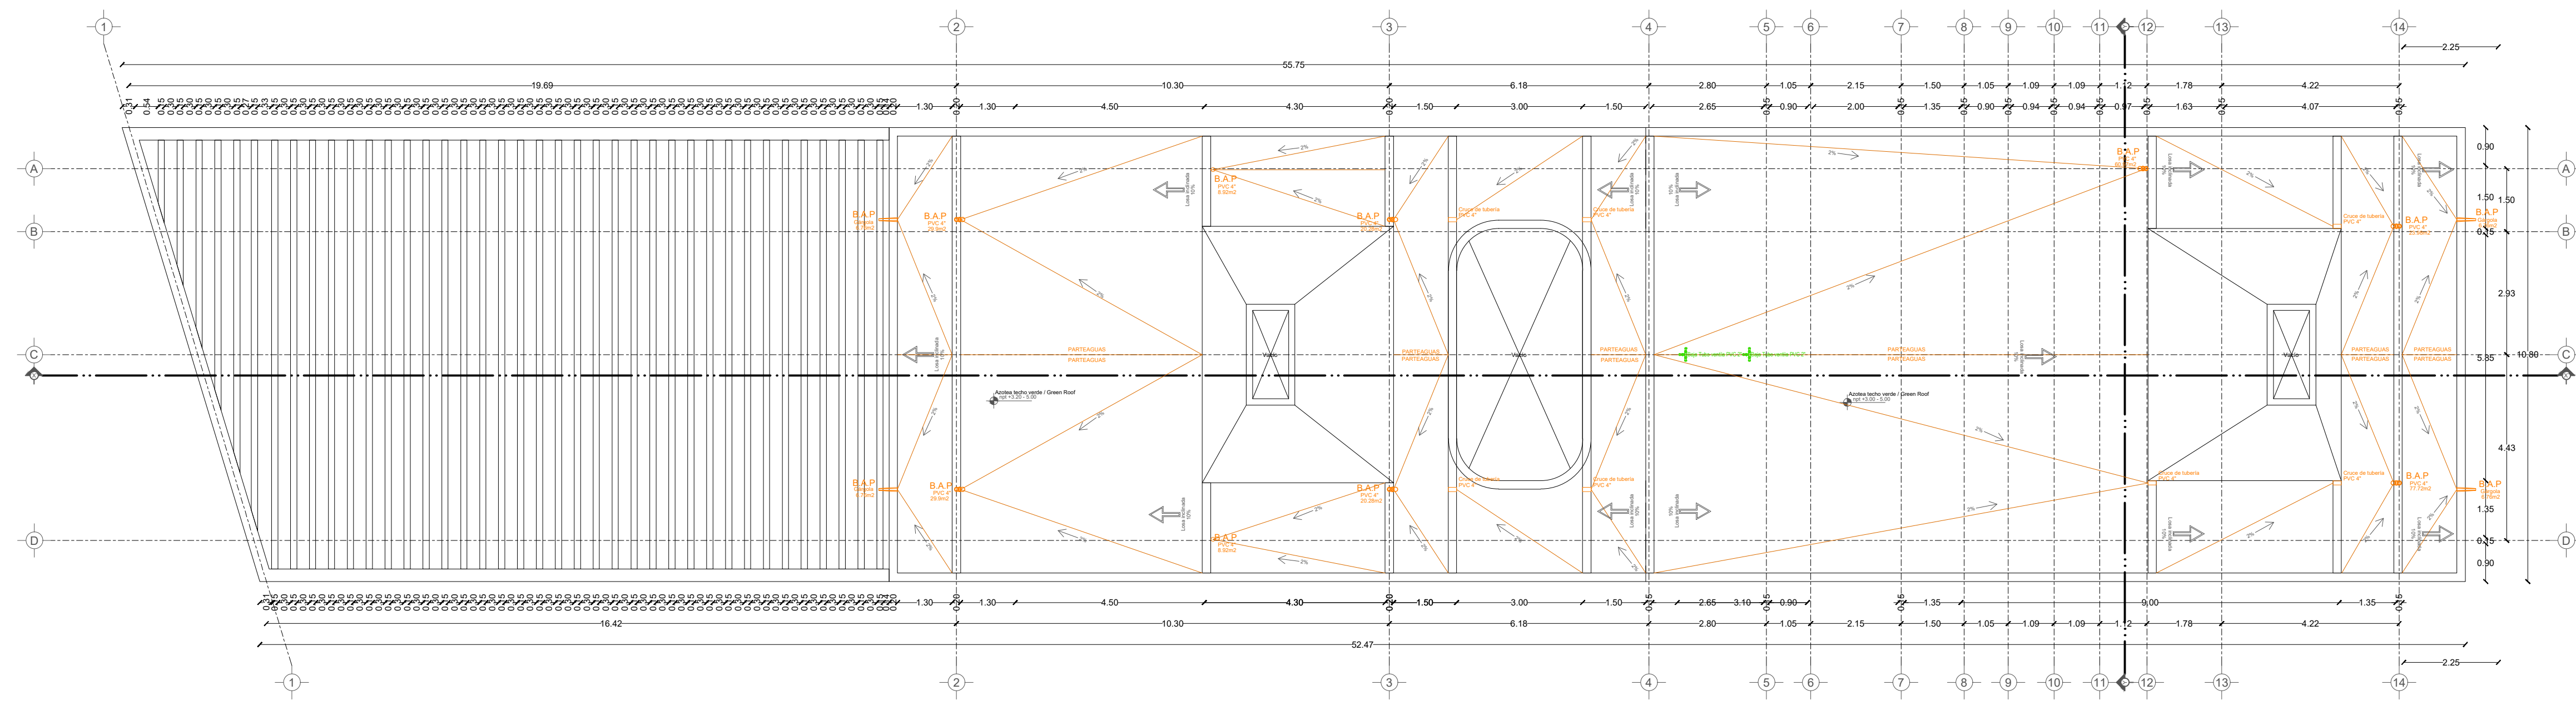

Planta de azotea

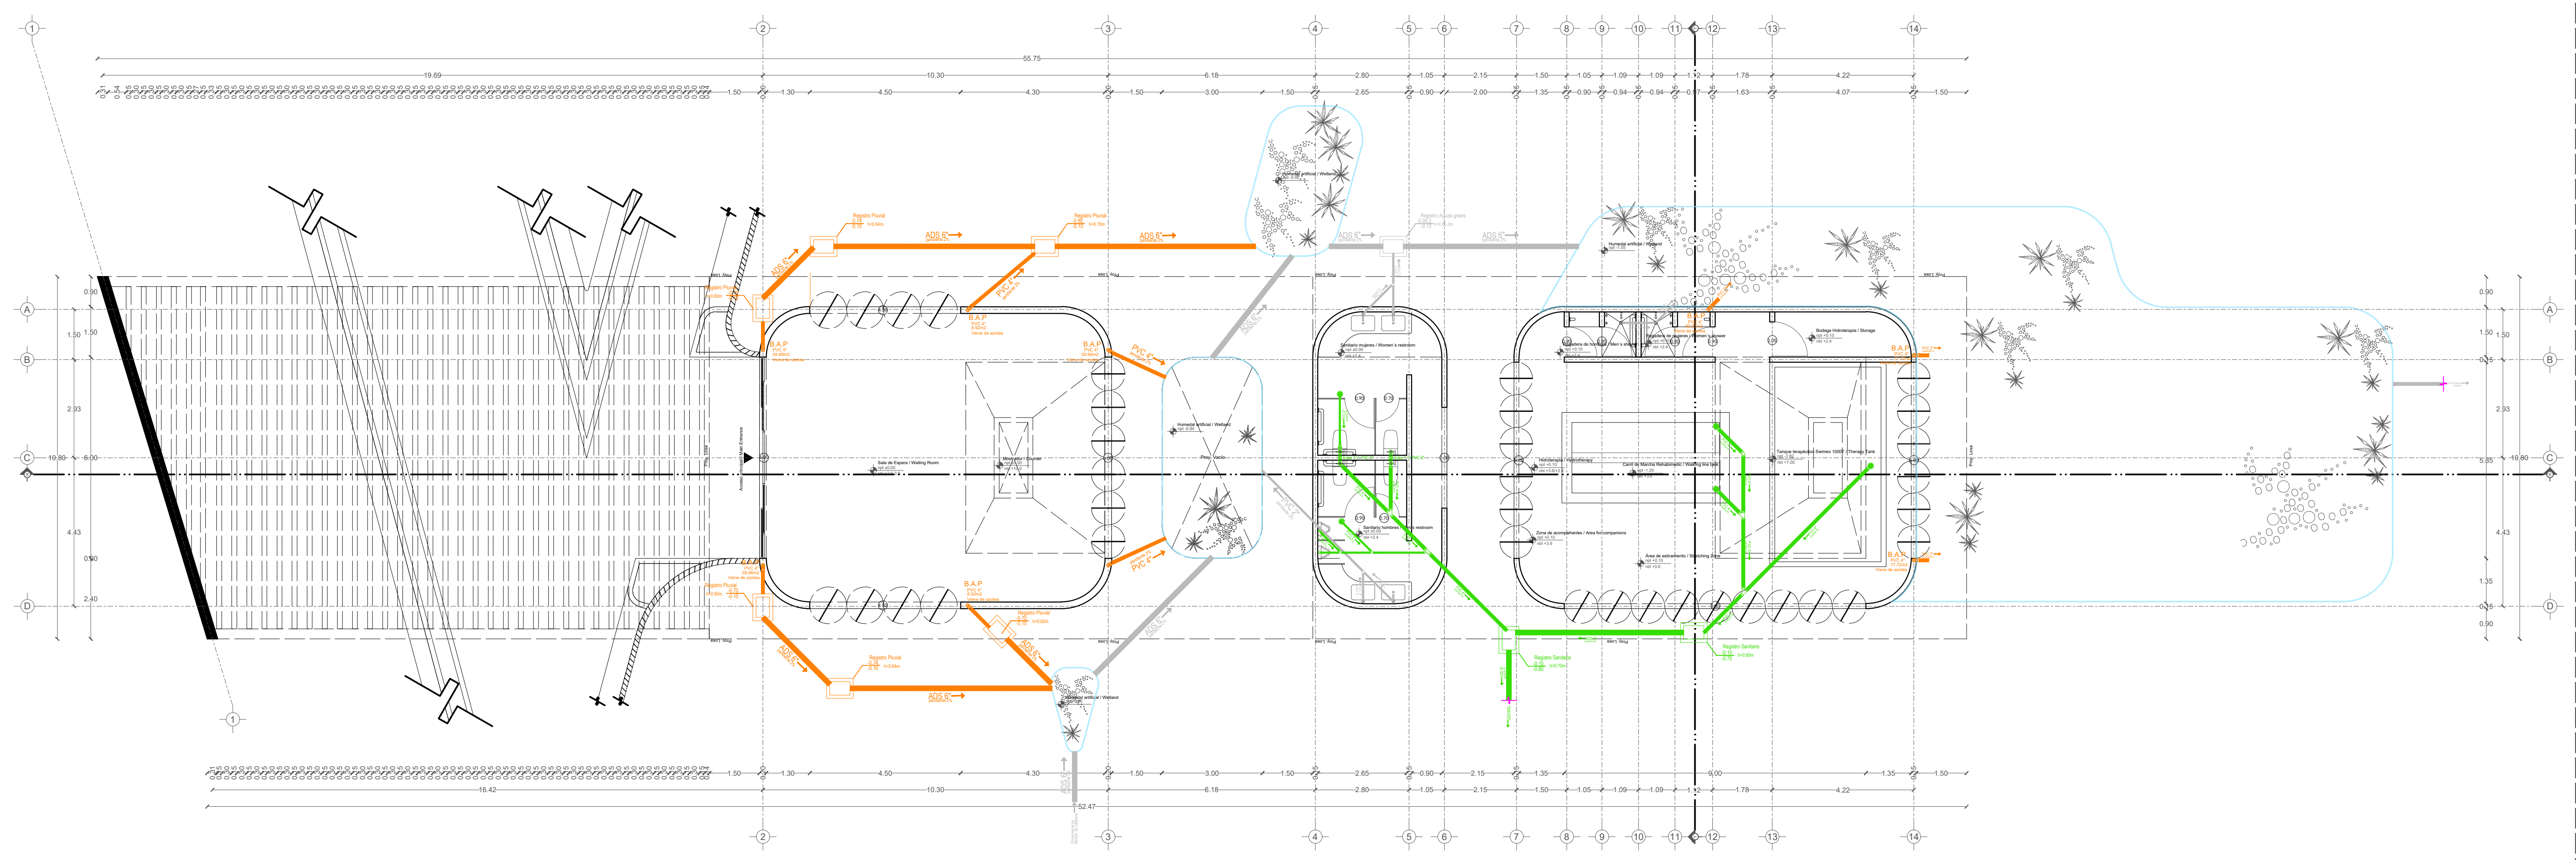

Planta


TABLA DE ÁREAS GENERAL		
Espacios		
	M2	%
Superficie total del predio	Total area of the property	28,030.33 m ² 100 %
Total superficie de desplante	Total area of construction	3,279.79 m ² 11.70 %
Superficie total de Área Libre	Free area	24,750.54 m ² 88.30 %
Áreas libres para actividades	Free area for activities	12,313.21 m ² 42.85 %
Áreas de recuperación ecológica	Ecological recovery areas	9,495.55 m ² 33.87 %
M2 totales de construcción	Total M2 of construction	3,279.79 m ² 11.70 %

PLANTA BAJA		
M2 totales de construcción PB	Ground floor total M2 of construction	2011.64 m ² 7.1768 %
M2 totales de área libre PB	Ground floor free area	6412.96 m ² 22.87 %




ACCESO E HIDROTERAPIA MAIN ACCESS AND HYDROTHERAPY		
Lobby y sala de espera	Lobby and waiting room	92.56 m ²
Sanitarios PA	Restrooms	34.06 m ²
Hidroterapia	Hydrotherapy	106.05 m ²
Circulaciones techadas y voladas	Circulations and roofed areas	155.22 m ²

SIMBOLOGÍA PLUVIAL		SIMBOLOGÍA SANITARIA	
	INLET DE AGUA PLUVIAL		SEÑAL DE AGUA NEGRO (F) (M)
	OUTLET DE AGUA PLUVIAL		SEÑAL DE RESIDUOS
	SEÑAL DE RESIDUOS		TUBO DE PVC 4"
	TUBO DE PVC 4"		TUBO DE PVC 4"
	TUBO DE PVC 4"		TUBO DE PVC 4"
	REGISTRO 40 x 40		REGISTRO 40 x 40
	REGISTRO 40 x 40		REGISTRO 40 x 40
	REGISTRO 40 x 40		REGISTRO 40 x 40
	REGISTRO 40 x 40		REGISTRO 40 x 40

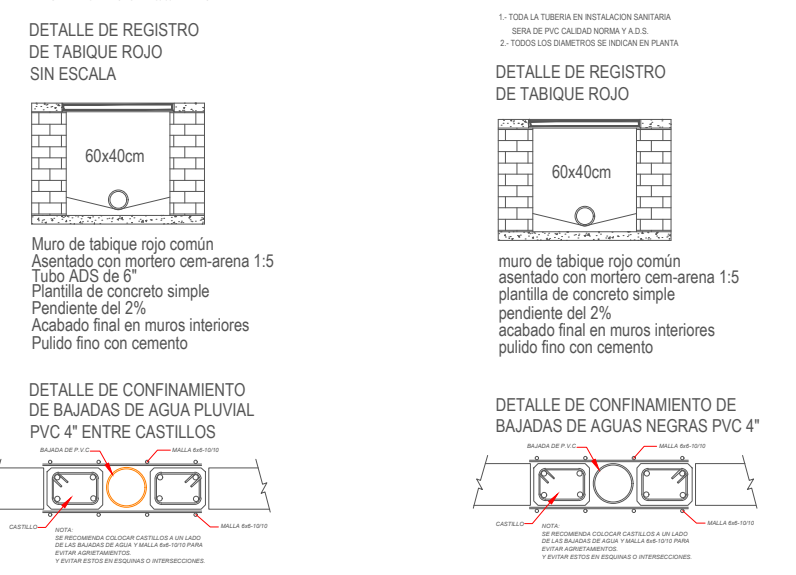


PROYECTO	
PROYECTO	CENTRO DE ZOOTERAPIA DEL MANGLAR (C.Z.M.) Centro de Rehabilitación terapéutica con apoyo de Terapias Asistidas con animales (TAA)
USO	HABITACIONAL <input type="checkbox"/> SERVICIOS <input checked="" type="checkbox"/> COMERCIAL <input type="checkbox"/> INDUSTRIAL <input type="checkbox"/>

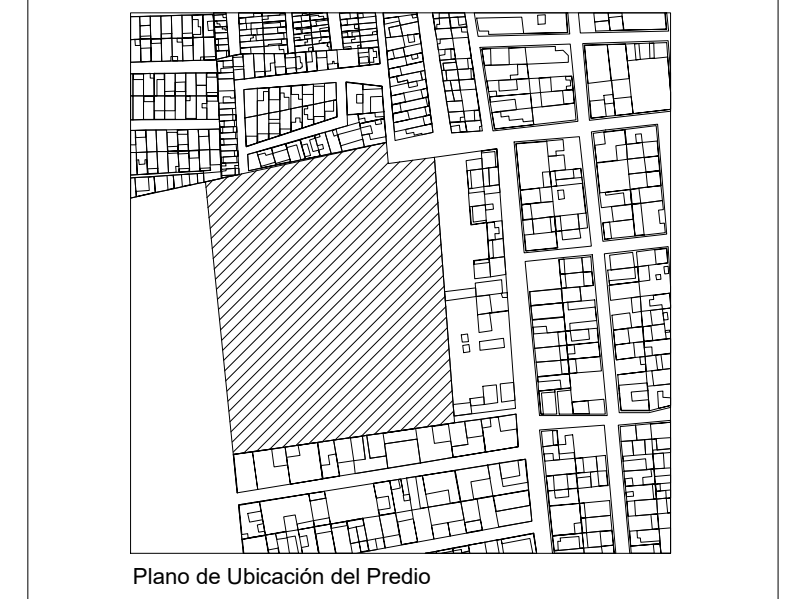

UBICACIÓN	
UBICACIÓN	Calle de Las Flores, esquina con Calle Erizo, s.n. Colonia El Morro, Boca del Río, Veracruz.

DIBUJO	DIEGO IGARTUA MARTINEZ Área de Símbolos y Evaluación III Universidad Iberoamericana Puebla
PROP.	-
TEL PROP.	2227 89 42 69
FECHA	30 . 11 . 2022

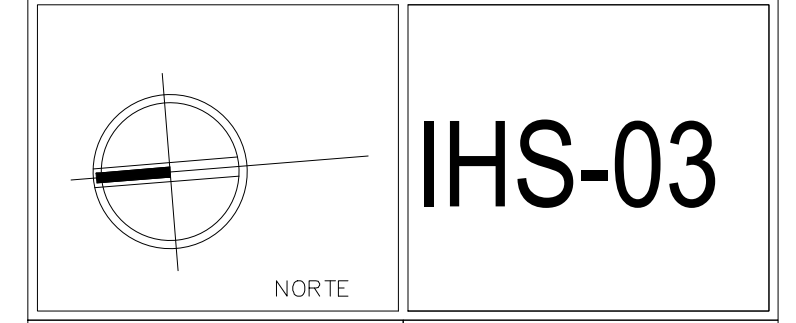

Esc 1:100	INST. SANITARIAS ACCESO E HIDROTERAPIA
-----------	---

