

Centro de Rehabilitación Zooterapéutico Veracruz

Igartua Martínez, Diego


2021-05-06

<https://hdl.handle.net/20.500.11777/5671>

<http://repositorio.iberopuebla.mx/licencia.pdf>



TABLA DE ÁREAS GENERAL			
Espacios:	M2	%	
Superficie total del predio.	Total area of the property.	28,030.33 m2	100 %
Total superficie de desplante.	Total area of construction.	3,279.79 m2	11.70 %
Superficie total de Área Libre	Free area	24,750.54 m2	88.30 %
- Área libre para actividades.	- Free area for activities.	12,013.21 m2	42.85 %
- Área de recuperación ecológica.	- Ecological recovery areas.	9,495.55 m2	33.87 %
M2 totales de construcción.	Total M2 of construction	3,279.79 m2	11.70 %

PLANTA BAJA			
M2 totales de construcción PB.	Ground floor total M2 of construction.	2011.64 m2	7.1766 %
M2 totales de área libre PB.	Ground floor free area.	6412.96 m2	22.87%.

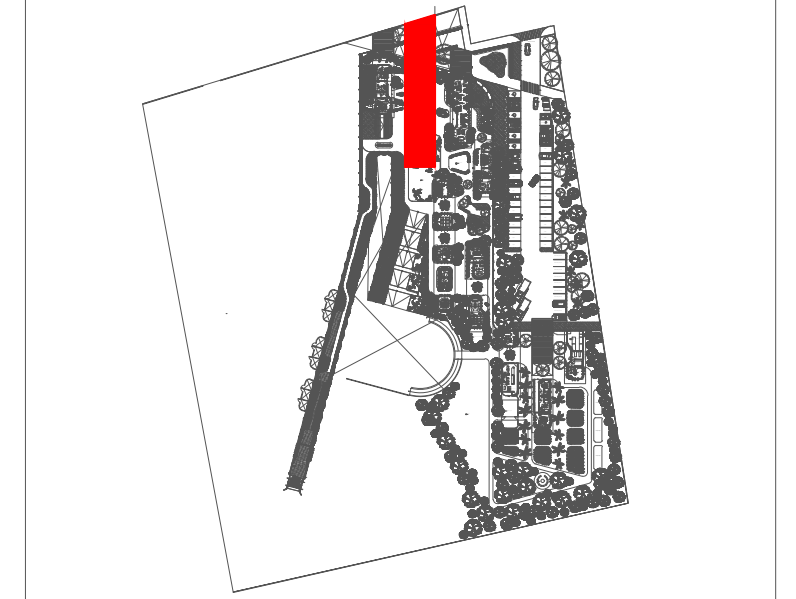

ACCESO E HIDROTERAPIA (MAIN ACCESS AND HYDROTHERAPY) 387.89 m2			
- Lobby y sala de espera	- Lobby and waiting room	92.56 m2	
- Sanitarios PA	- Restrooms	34.06 m2	
- Hidroterapia	- Hydrotherapy	106.05 m2	
- Circulaciones techadas y voladas	- Circulations and rooled areas	155.22 m2	


SIMBOLOGIA PLUMAL		SIMBOLOGIA SANITARIA	
	BAJADA DE AGUAS PLUVIALES		BAJADA DE AGUAS NEGRAS
	TUBO DE PVC 4" / 103MM		DIRECCION DE MANOSAS
	TUBO DE PVC 2" / 51MM		TUBO DE PVC 103MM
	DIRECCION DE FIBROPLAST		TUBO DE PVC 76MM
	TUBO DE ADS 4" / 103MM		TUBO DE ADS 103MM
	MEDIDA DE 4 X 40 MILE		RECEPTOR DE 4 X 60
	MEDIDA BAJADA PARA ORO		CAJILLA COLECTORA CON BATA
			CAJILLA COLECTORA CON BATA HORIZONTAL 20 X 30
			TUBO VERDE 4" PLUM

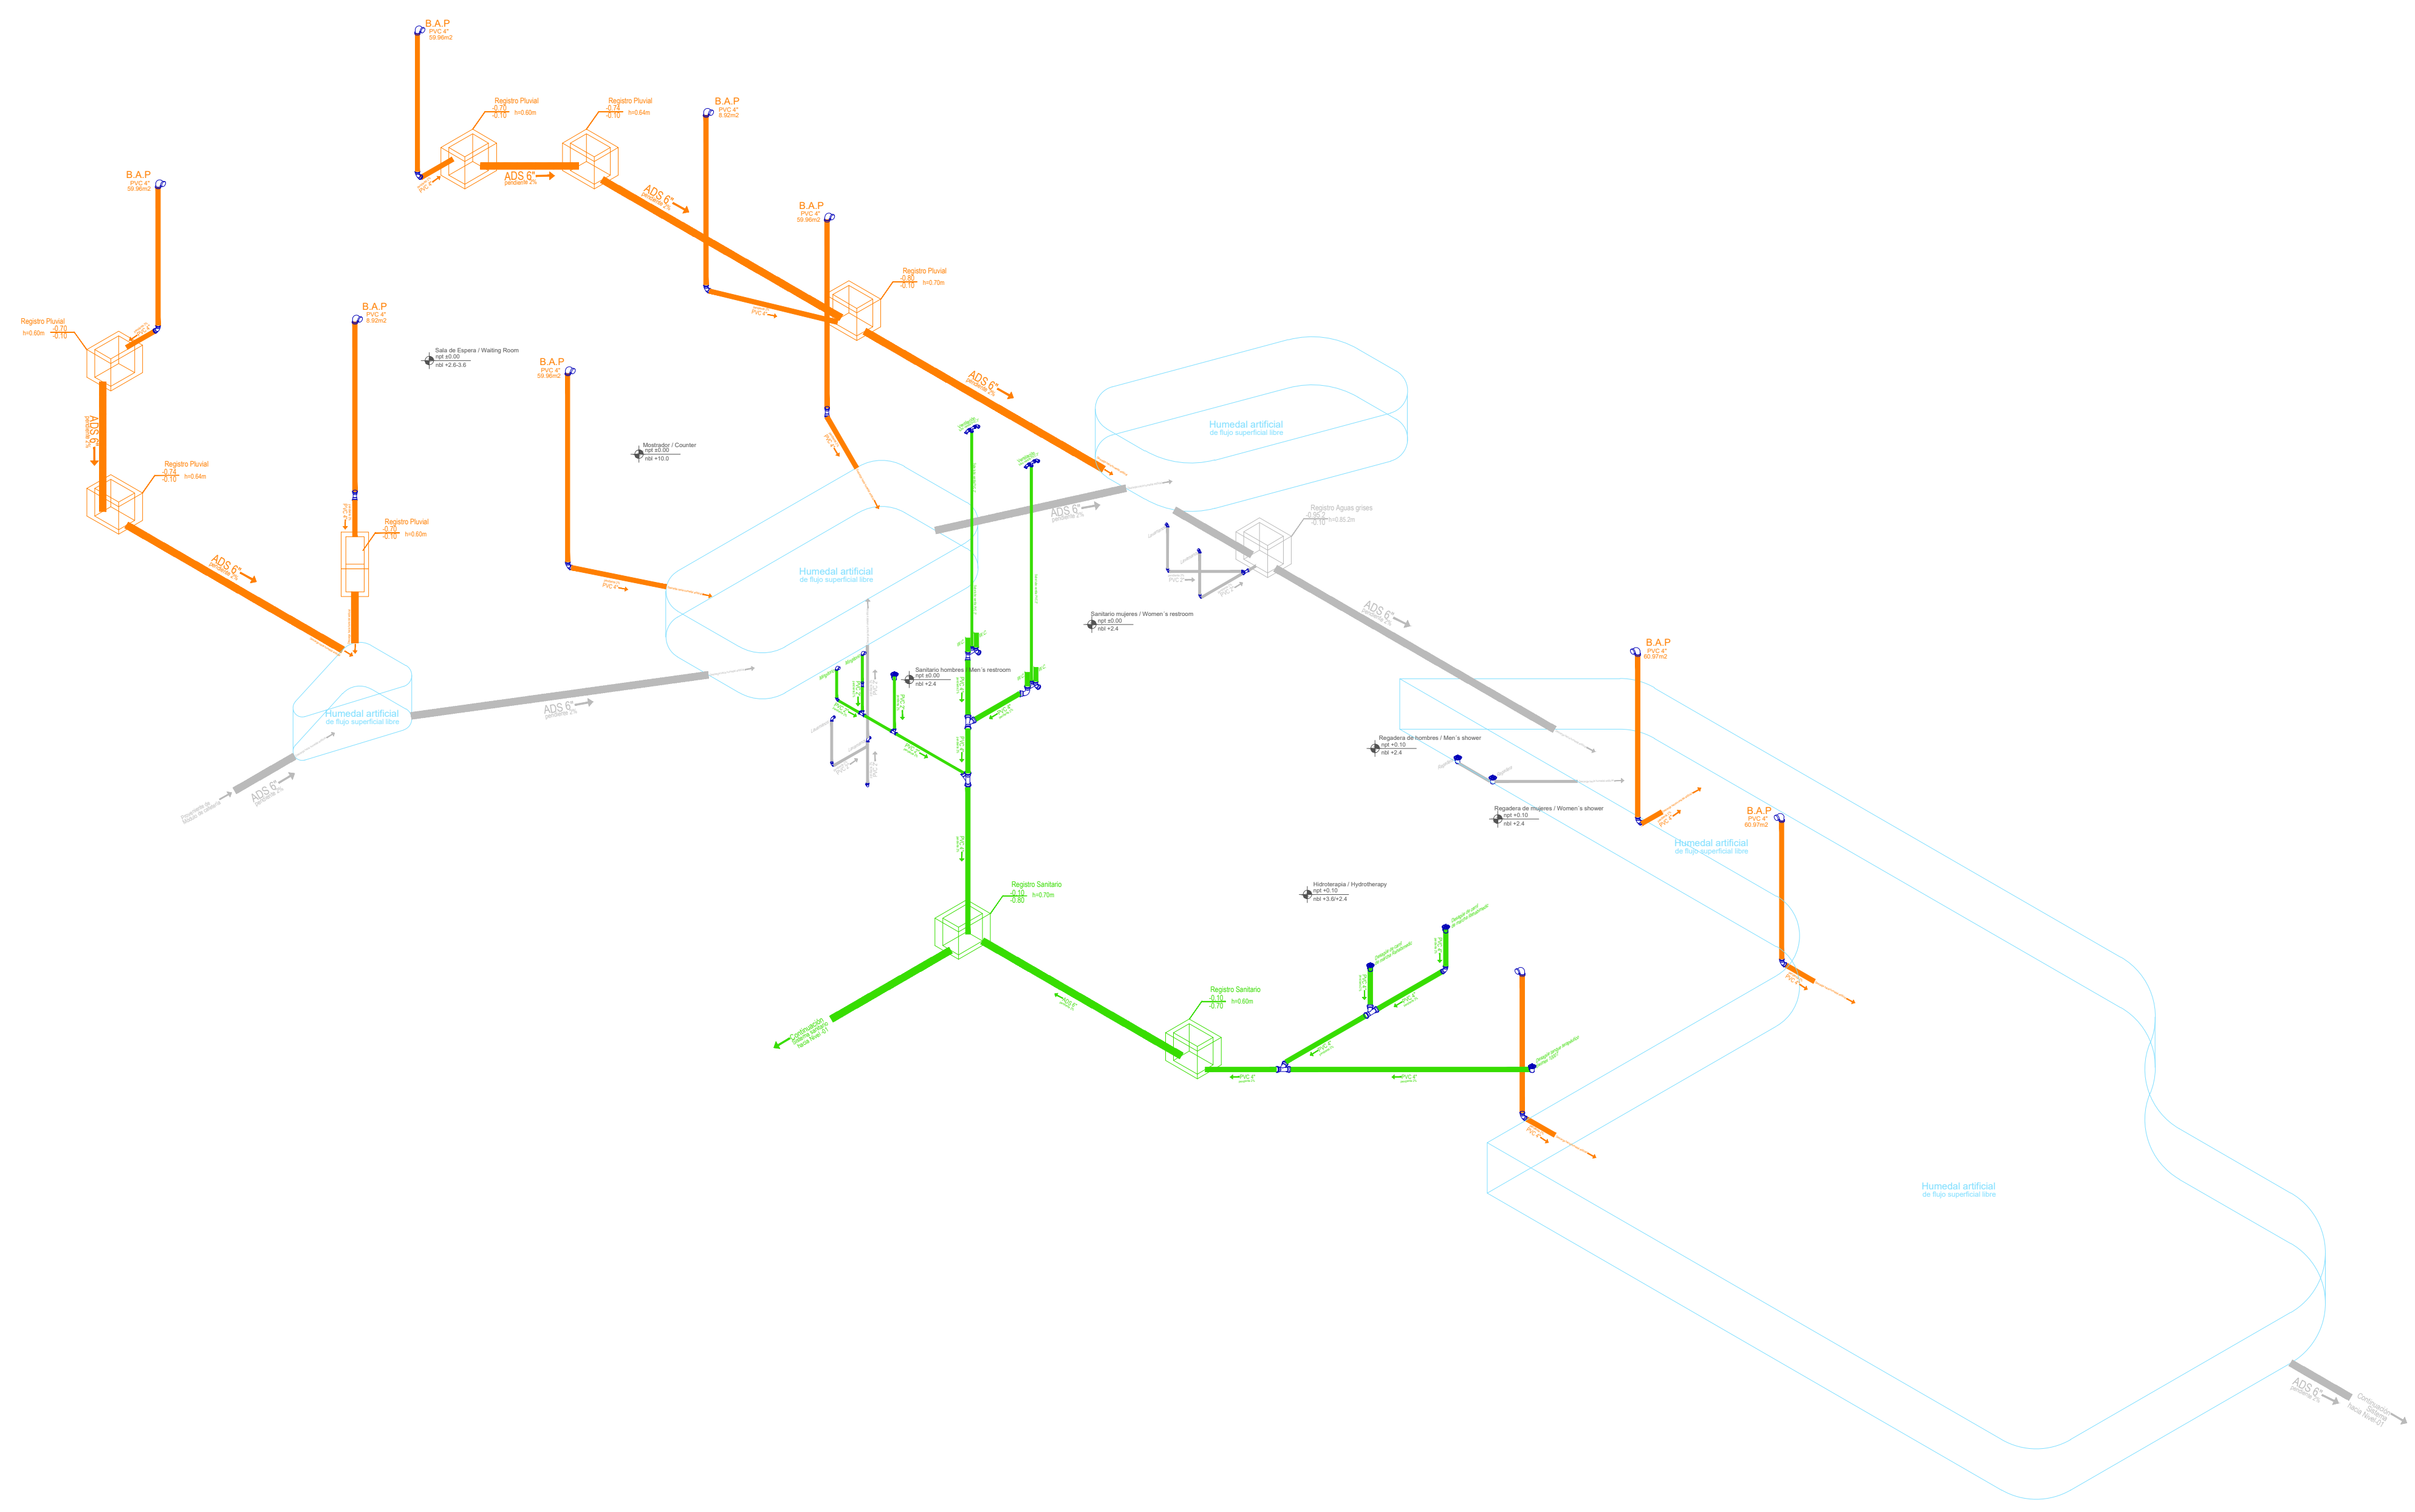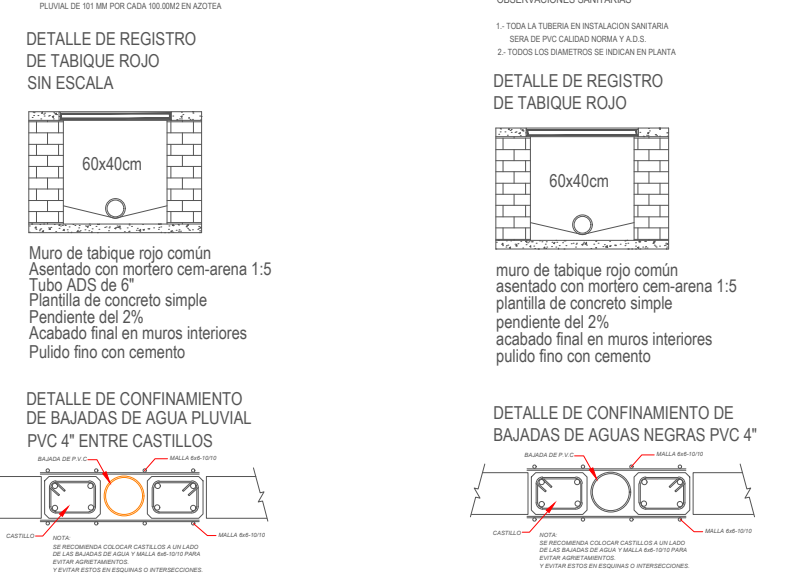

Red Sanitaria Tipo: Módulo de Acceso e Hidroterapia


Isométrico

PROYECTO	CENTRO DE ZOOTHERAPIA DEL MANGLAR (C.Z.M.) Centro de Rehabilitación terapéutica con apoyo de Terapias Asistidas con Animales (TAA)
USO	HABITACIONAL <input type="checkbox"/> SERVICIOS <input checked="" type="checkbox"/> COMERCIAL <input type="checkbox"/> INDUSTRIAL <input type="checkbox"/>

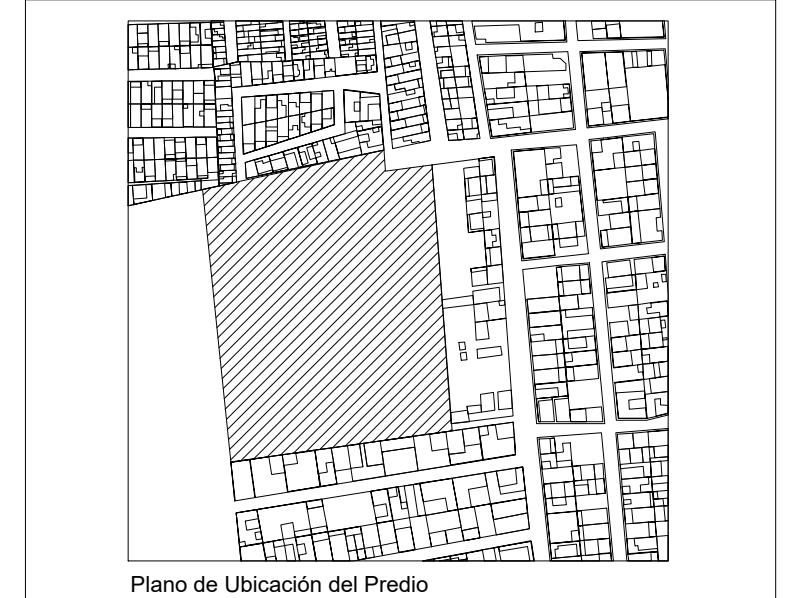

UBICACIÓN	Calle de Las Flores, esquina con Calle Erizo, s.n. Colonia El Morro, Boca del Río, Veracruz.
-----------	---

DIBUJO	DIEGO IGARTUA MARTINEZ Área de Síntesis y Evaluación III Universidad Iberoamericana Puebla
PROP.	-
TEL. PROP.	2227 89 42 69
FECHA	30 . 11 . 2022

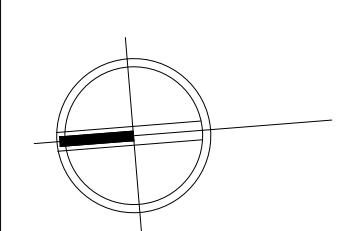 NORTE

IHS-04

Esc 1:100

ISOMÉTRICO INST. SANITARIAS
ACCESO E HIDROTERAPIA

