


Bachillerato Tecnológico Industrial Escolarizado zona Sur Poniente

Corona Luna, Fernando


2016-12

<http://hdl.handle.net/20.500.11777/2229>

<http://repositorio.iberopuebla.mx/licencia.pdf>

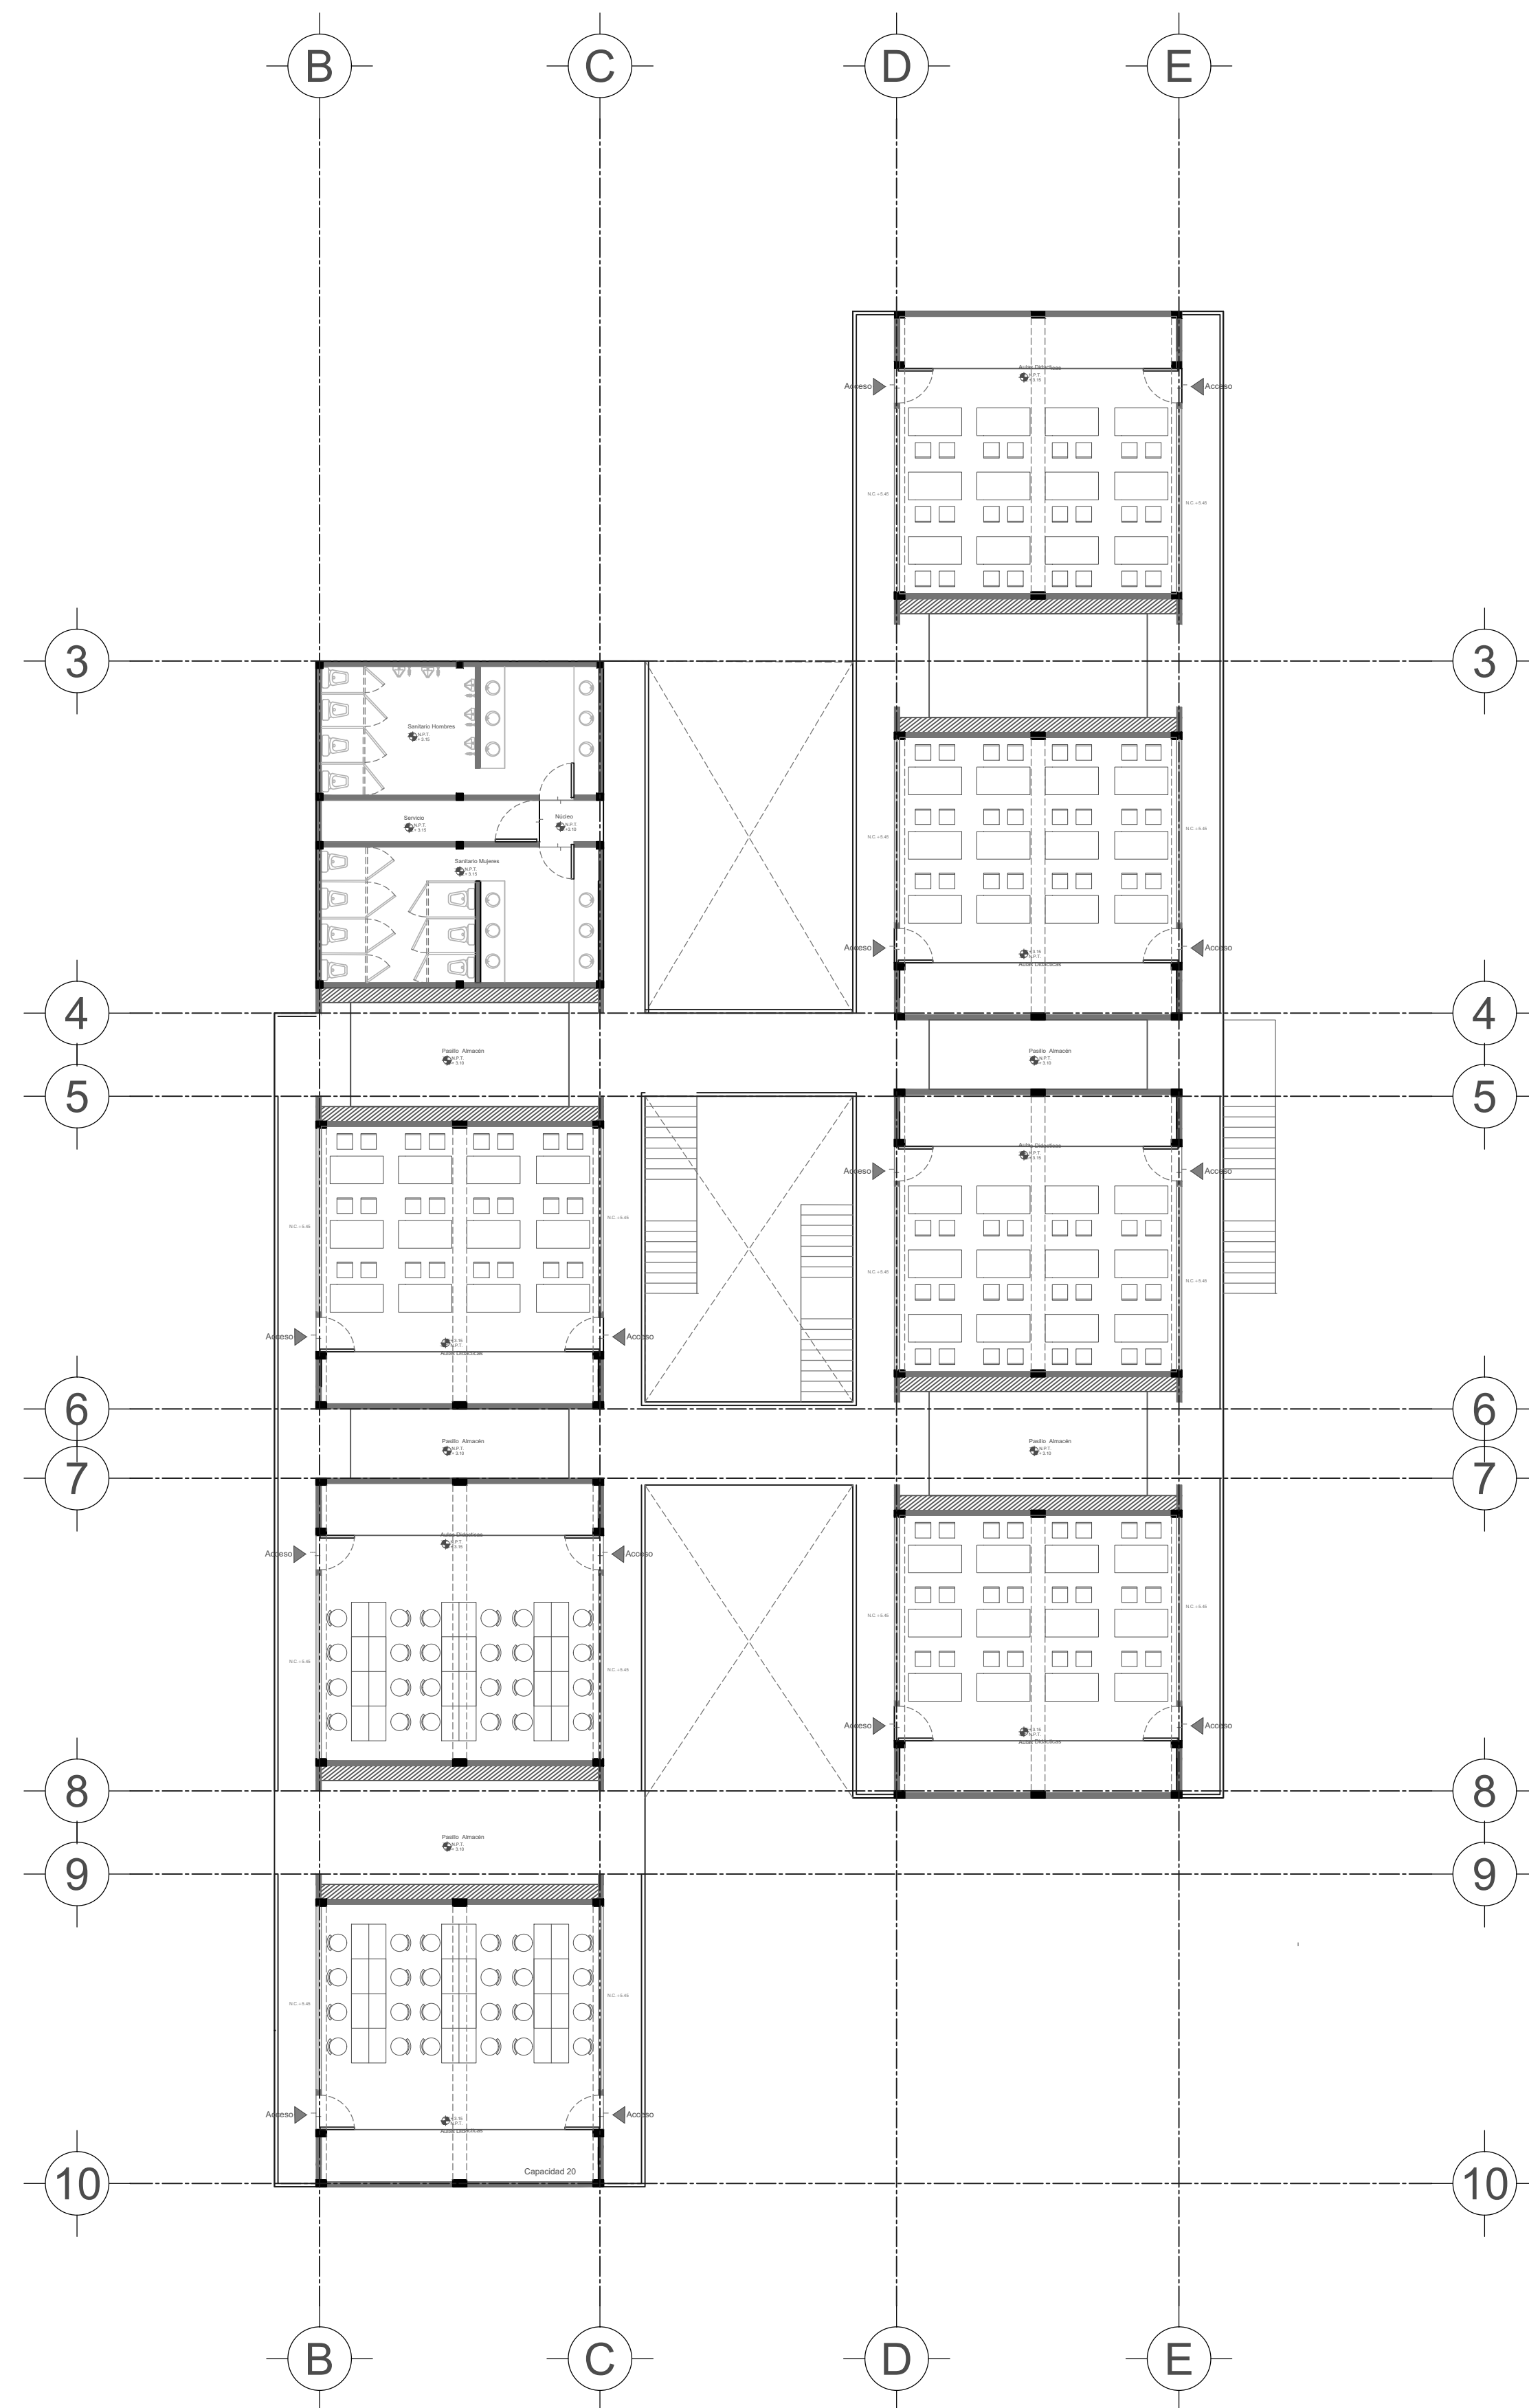


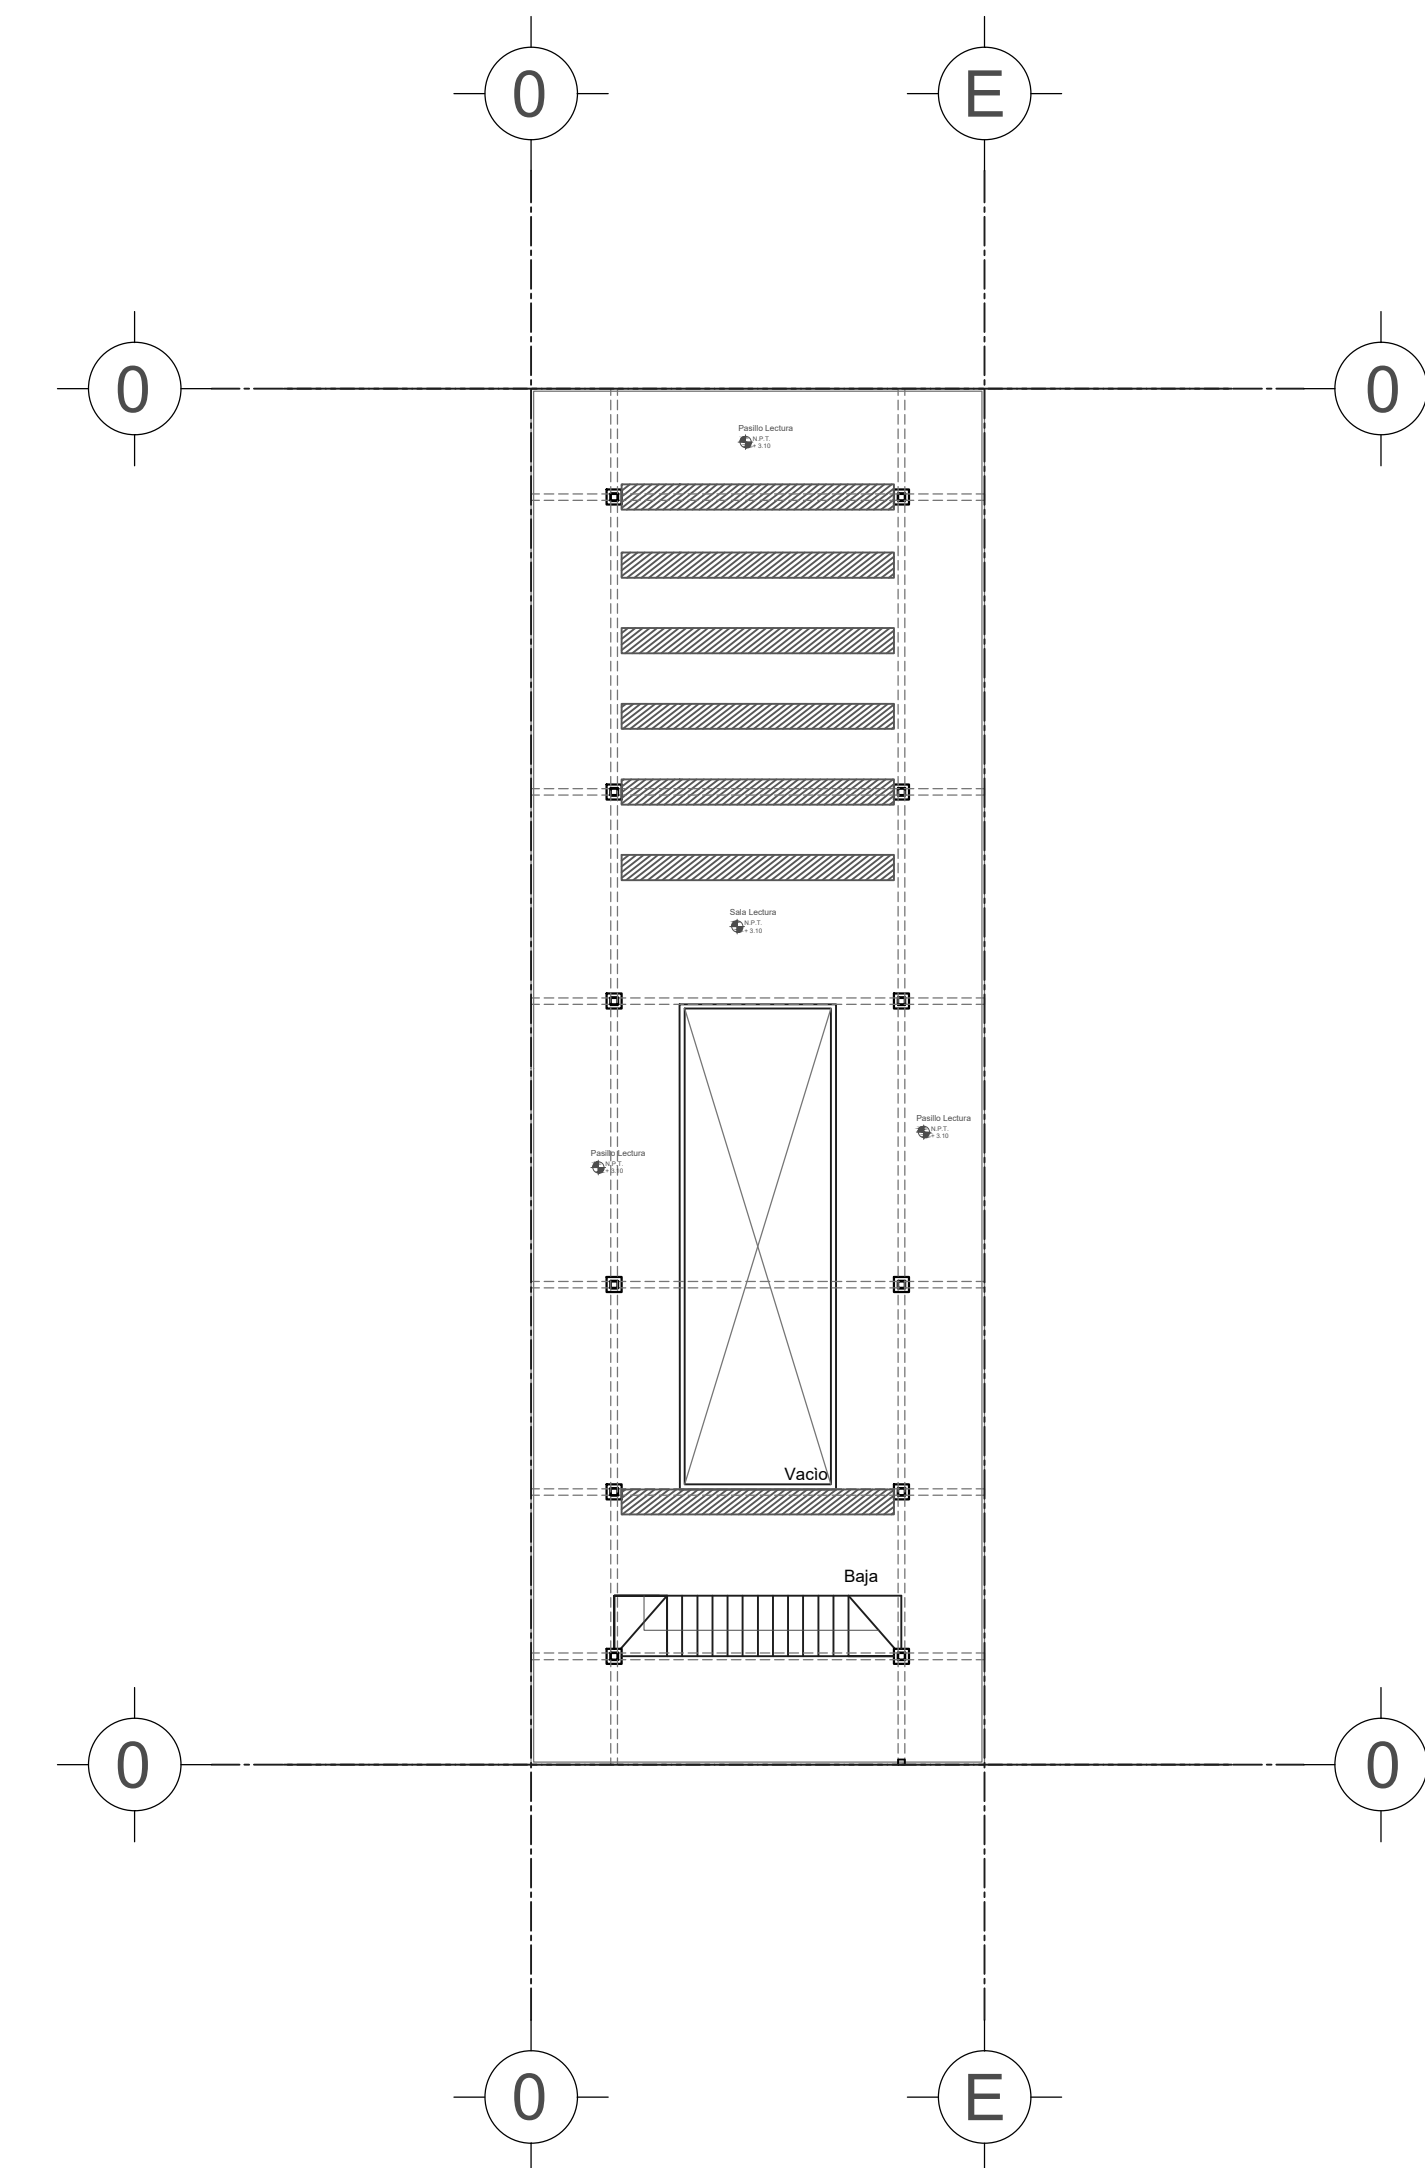




N.P.T. +0.00 indica nivel de piso terminado
 N.A.Z. +0.00 indica nivel de azotea
 N.P.T. + 0.00 indica nivel de piso terminado en corte
 N + 0.00 en corte indica nivel
 NAZ + 0.00 en corte indica nivel de azotea
 NPT + 0.00 en corte indica nivel de piso terminado

Pendiente 2 % indica pendiente
 NA +0.00/NPT indica nivel de antepecho
 NC +0.00/NPT indica nivel de cerramiento

Ø indica ancho de puerta
 ● indica cambio de nivel

Terreno: 8,771 m²
TOTAL CONSTRUIDOS: 2708 m²

PROYECTO:
 Escolarizado

 Guadalupe Hidalgo

PLANO:
 Aulas.Biblioteca

FECHA: OCTUBRE 2016

ESC: 1:150 COTAS: metros

AR-06

IBERO