

Pequeño Museo de la Melancolía. Nuevo equipamiento funerario en la zona metropolitana de Orizaba, Ver.

López Aldana, Ana Paula

2021-12-10

<https://hdl.handle.net/20.500.11777/5160>

<http://repositorio.iberopuebla.mx/licencia.pdf>

PEQUEÑO MUSEO DE LA MELANCOLÍA

NUEVO EQUIPAMIENTO FUNERARIO EN LA
ZONA METROPOLITANA DE ORIZABA,
VERACRUZ


PLANOS DE ÁREAS EXTERIORES

ANA PAULA LÓPEZ ALDANA
OTOÑO 2021


PEQUEÑO MUSEO DE LA MELANCOLÍA

NUEVO EQUIPAMIENTO FUNERARIO EN LA ZONA METROPOLITANA DE ORIZABA, VERACRUZ

ORIENTACIÓN

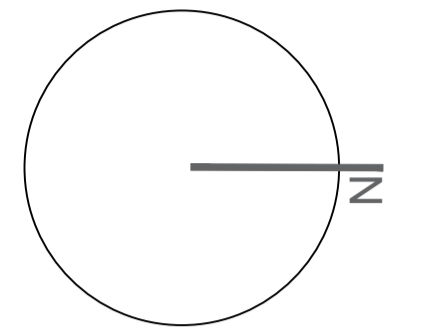

CROQUIS DE LOCALIZACIÓN

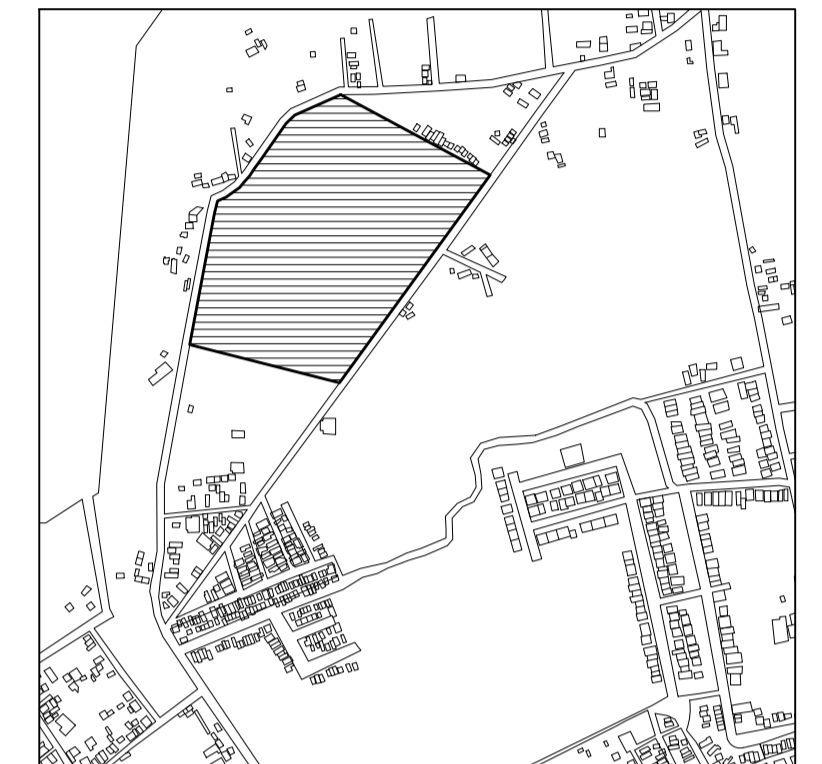

TERRENO

ESPECIFICACIONES GENERALES

CUADRO DE ÁREAS	
SUPERFICIE TOTAL DEL PREDIO	
TOTAL	102,920.58 m ²
SUPERFICIE TOTAL DE CONSTRUCCIÓN	
DESPLANTE	1422.29 m ²
PLANTA SOTANO EDIFICIO 1	418.86 m ²
PLANTA NIVEL -1.70 EDIFICIO 1	1,422.43 m ²
PLANTA NIVEL -1.70 EDIFICIO 2	847.13 m ²
ZONA DE ENTERRIOS	12,275 m ²
PLAZA Y ANDADORES	13,078 m ²
JARDINES	13,078 m ²
TOTAL DE CONSTRUCCIÓN	
TOTAL	16,662.39 m ² <small>(Únicamente incluye los edificios y zona de enterrios)</small>
ÁREA LIBRE	86,2582.58 m ²


NOTAS

ESPECIFICACIONES GENERALES

- LAS COTAS ESTAN DADAS EN METROS
- LAS ACOTACIONES ESTAN DE EJES A MUROS
- LOS NIVELES ESTÁN DADOS A NIVEL DE PISO TERMINADO

ESCALA 1 : 50

ESCALA GRÁFICA

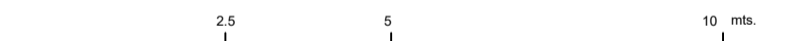

PROYECTO :
NUEVO EQUIPAMIENTO FUNERARIO EN LA ZM DE ORIZABA

DIRECCIÓN :

PROPIETARIO :
ARQ. ANA PAULA LÓPEZ ALDANA

PROYECTÓ :
ARQ. ANA PAULA LÓPEZ ALDANA

D.R.O. :
REGISTRO : CEDULA PROFESIONAL:

DIBUJÓ :
ARQ. ANA PAULA LÓPEZ ALDANA

EQUIPAMIENTO FUNERARIO

PLANOS AREAS EXTERIORES
PLANTAS ARQUITECTÓNICAS

PLANO :
AE-01

FECHA :
DICIEMBRE 2021

ESCALA :
1:250

CLAVE :
PMDM-AE-01

DETALLE - 05
ANDADOR SUBTERRANEO

DETALLE - 02
RECORRIDO DE NICHOS / COLUMBARIO

DETALLE - 04
RAMPAS Y ESPACIOS

DETALLE - 01
LONA CATENARIA - ESPEJO DE AGUA

DETALLE - 03
ANDADOR ELEVADO

PLANO DE CONJUNTO
UBICACIÓN DE DETALLES EN EXTERIORES
ESC 1:600

Vegetación	Pisos
<p>Piso 01</p> <p>En todas las áreas exteriores</p>	<p>Piso 01</p> <p>Adoquin rectangular color gris en acabado recto o ponedo únicamente para áreas exteriores cerca de edificios.</p>
<p>1</p> <p>Grava o piedras</p> <p>Cerca de las zonas donde hay cuerpos de agua</p>	<p>Piso 02</p> <p>Tablón de madera sobre el puente elevado</p>
	<p>Piso 03</p> <p>Doble de madera, color natural con terminación acorde a exteriores. Se utilizará en los espacios más íntimos y de introspección.</p>
	<p>Piso 04</p> <p>Loseta de barn, color claro, gris muy claro casi blanco.</p>

ESPECIFICACIONES DE ACABADOS EXTERIORES EN MASTER PLAN

PLANO DE CONJUNTO

DETALLE - 01

Lona catenaria con óculo que recae sobre el espejo de agua, revisar los articuladores como se anclan sobre la jardinera del espejo de agua. El espejo de agua contará con diseño de jardinería en el interior seco y diseño de humedal. También el espacio que reciba el humedal/espejo de agua contará con un barandal diseñado que se incrusta a la capilla.

Este espacio será el corazón del proyecto, el espacio exterior más importante.

DETALLE - 02

Recorrido funerario de nichos y columbarios que se encontraran en grandes muros, impulsando la inhumación vertical. Ver corte por fachada para mejor entendimiento del proyecto.

DETALLE - 03

Andador elevador de acero corten con columnas de concreto en donde se necesita mayor altura. Este andador permitirá tener una experiencia más cercana a la lona catenaria, además de que brindará una perspectiva diferente al poder apreciar las losas de los edificios. Será un recorrido sensorial en todos los sentidos.

DETALLE - 04

Rampas que conectan todos los espacios y edificios a diferentes alturas, respetando la topografía y generando vistas panorámicas para el usuario, creando espacios introspectivos a lo largo de todo el proyecto.


DETALLE - 05

Recorrido topografico, rompe con todo el esquema y forma un eje lineal sobre todo el predio, se caracteriza por tener sensaciones de claro y obscuro gracias a que va por debajo del nivel de suelo y cuenta con espacios en los que hay losas y en los que hay vacíos. Todo esto gracias a unos grandes muros de contención forrados de acero corten, madera y texturas rocosas.


PEQUEÑO MUSEO DE LA MELANCOLÍA

NUEVO EQUIPAMIENTO FUNERARIO EN LA ZONA METROPOLITANA DE ORIZABA, VERACRUZ

ORIENTACIÓN

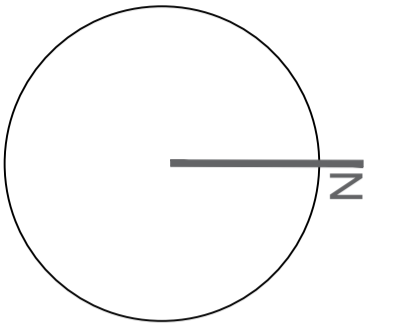

CROQUIS DE LOCALIZACIÓN

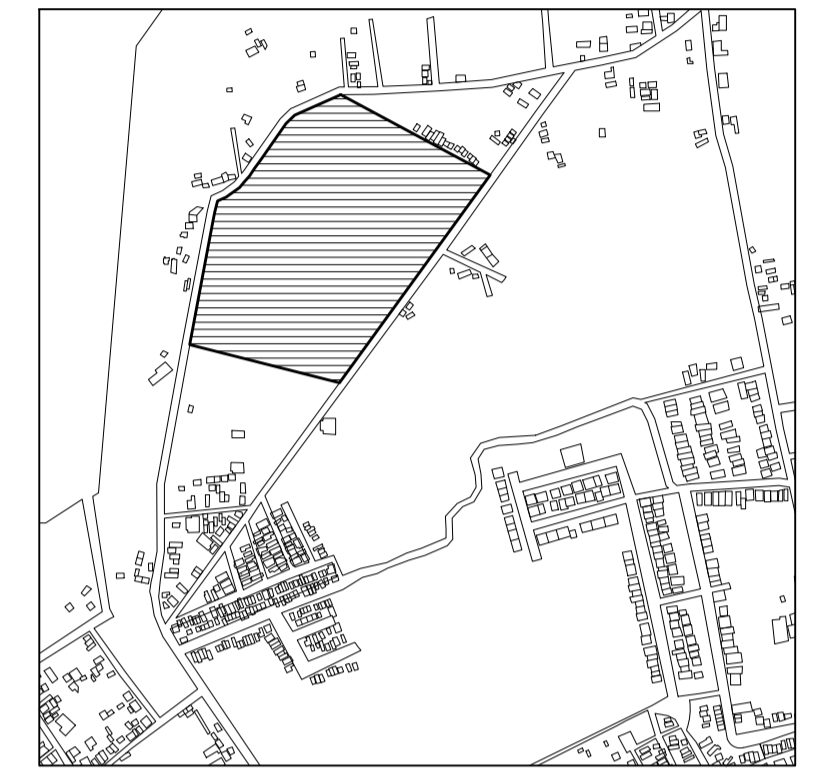

TERRENO

ESPECIFICACIONES GENERALES

CUADRO DE ÁREAS	
SUPERFICIE TOTAL DEL PREDIO	
TOTAL	102,920.58 m ²
SUPERFICIE TOTAL DE CONSTRUCCIÓN	
DESPLANTE	1422.29 m ²
PLANTA SÓTANO EDIFICIO 1	418.86 m ²
PLANTA NIVEL -1.70 EDIFICIO 1	1,422.49 m ²
PLANTA NIVEL -1.70 EDIFICIO 2	847.13 m ²
ZONA DE ENTERRIOS	12,275 m ²
PLAZA Y ANDADORES	13,076 m ²
JARDINES	13,076 m ²
TOTAL DE CONSTRUCCIÓN	16,662.39 m ²
<small>(Únicamente incluye los edificios y zona de enterrios)</small>	
TOTAL	16,662 m ²
ÁREA LIBRE	86,2582.58 m ²


NOTAS

ESPECIFICACIONES GENERALES

- LAS COTAS ESTAN DADAS EN METROS
- LAS ACOTACIONES ESTAN DE EJES A MUROS
- LOS NIVELES ESTÁN DADOS A NIVEL DE PISO TERMINADO

ESCALA 1 : 50

ESCALA GRÁFICA

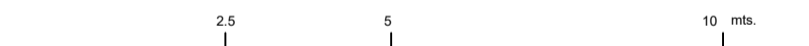

PROYECTO :

NUEVO EQUIPAMIENTO FUNERARIO EN LA ZM DE ORIZABA

DIRECCIÓN :

PROPIETARIO :

ARQ. ANA PAULA LÓPEZ ALDANA

PROYECTO :

ARQ. ANA PAULA LÓPEZ ALDANA

D.R.O. :

REGISTRO: CEDULA PROFESIONAL:

DIBUJO :

ARQ. ANA PAULA LÓPEZ ALDANA

EQUIPAMIENTO FUNERARIO

PLANOS ÁREAS EXTERIORES
PLANTAS ARQUITECTÓNICAS

PLANO :

AE-02

FECHA:


DICIEMBRE 2021

ESCALA:

1:100

CLAVE:

PMDM-AE-02

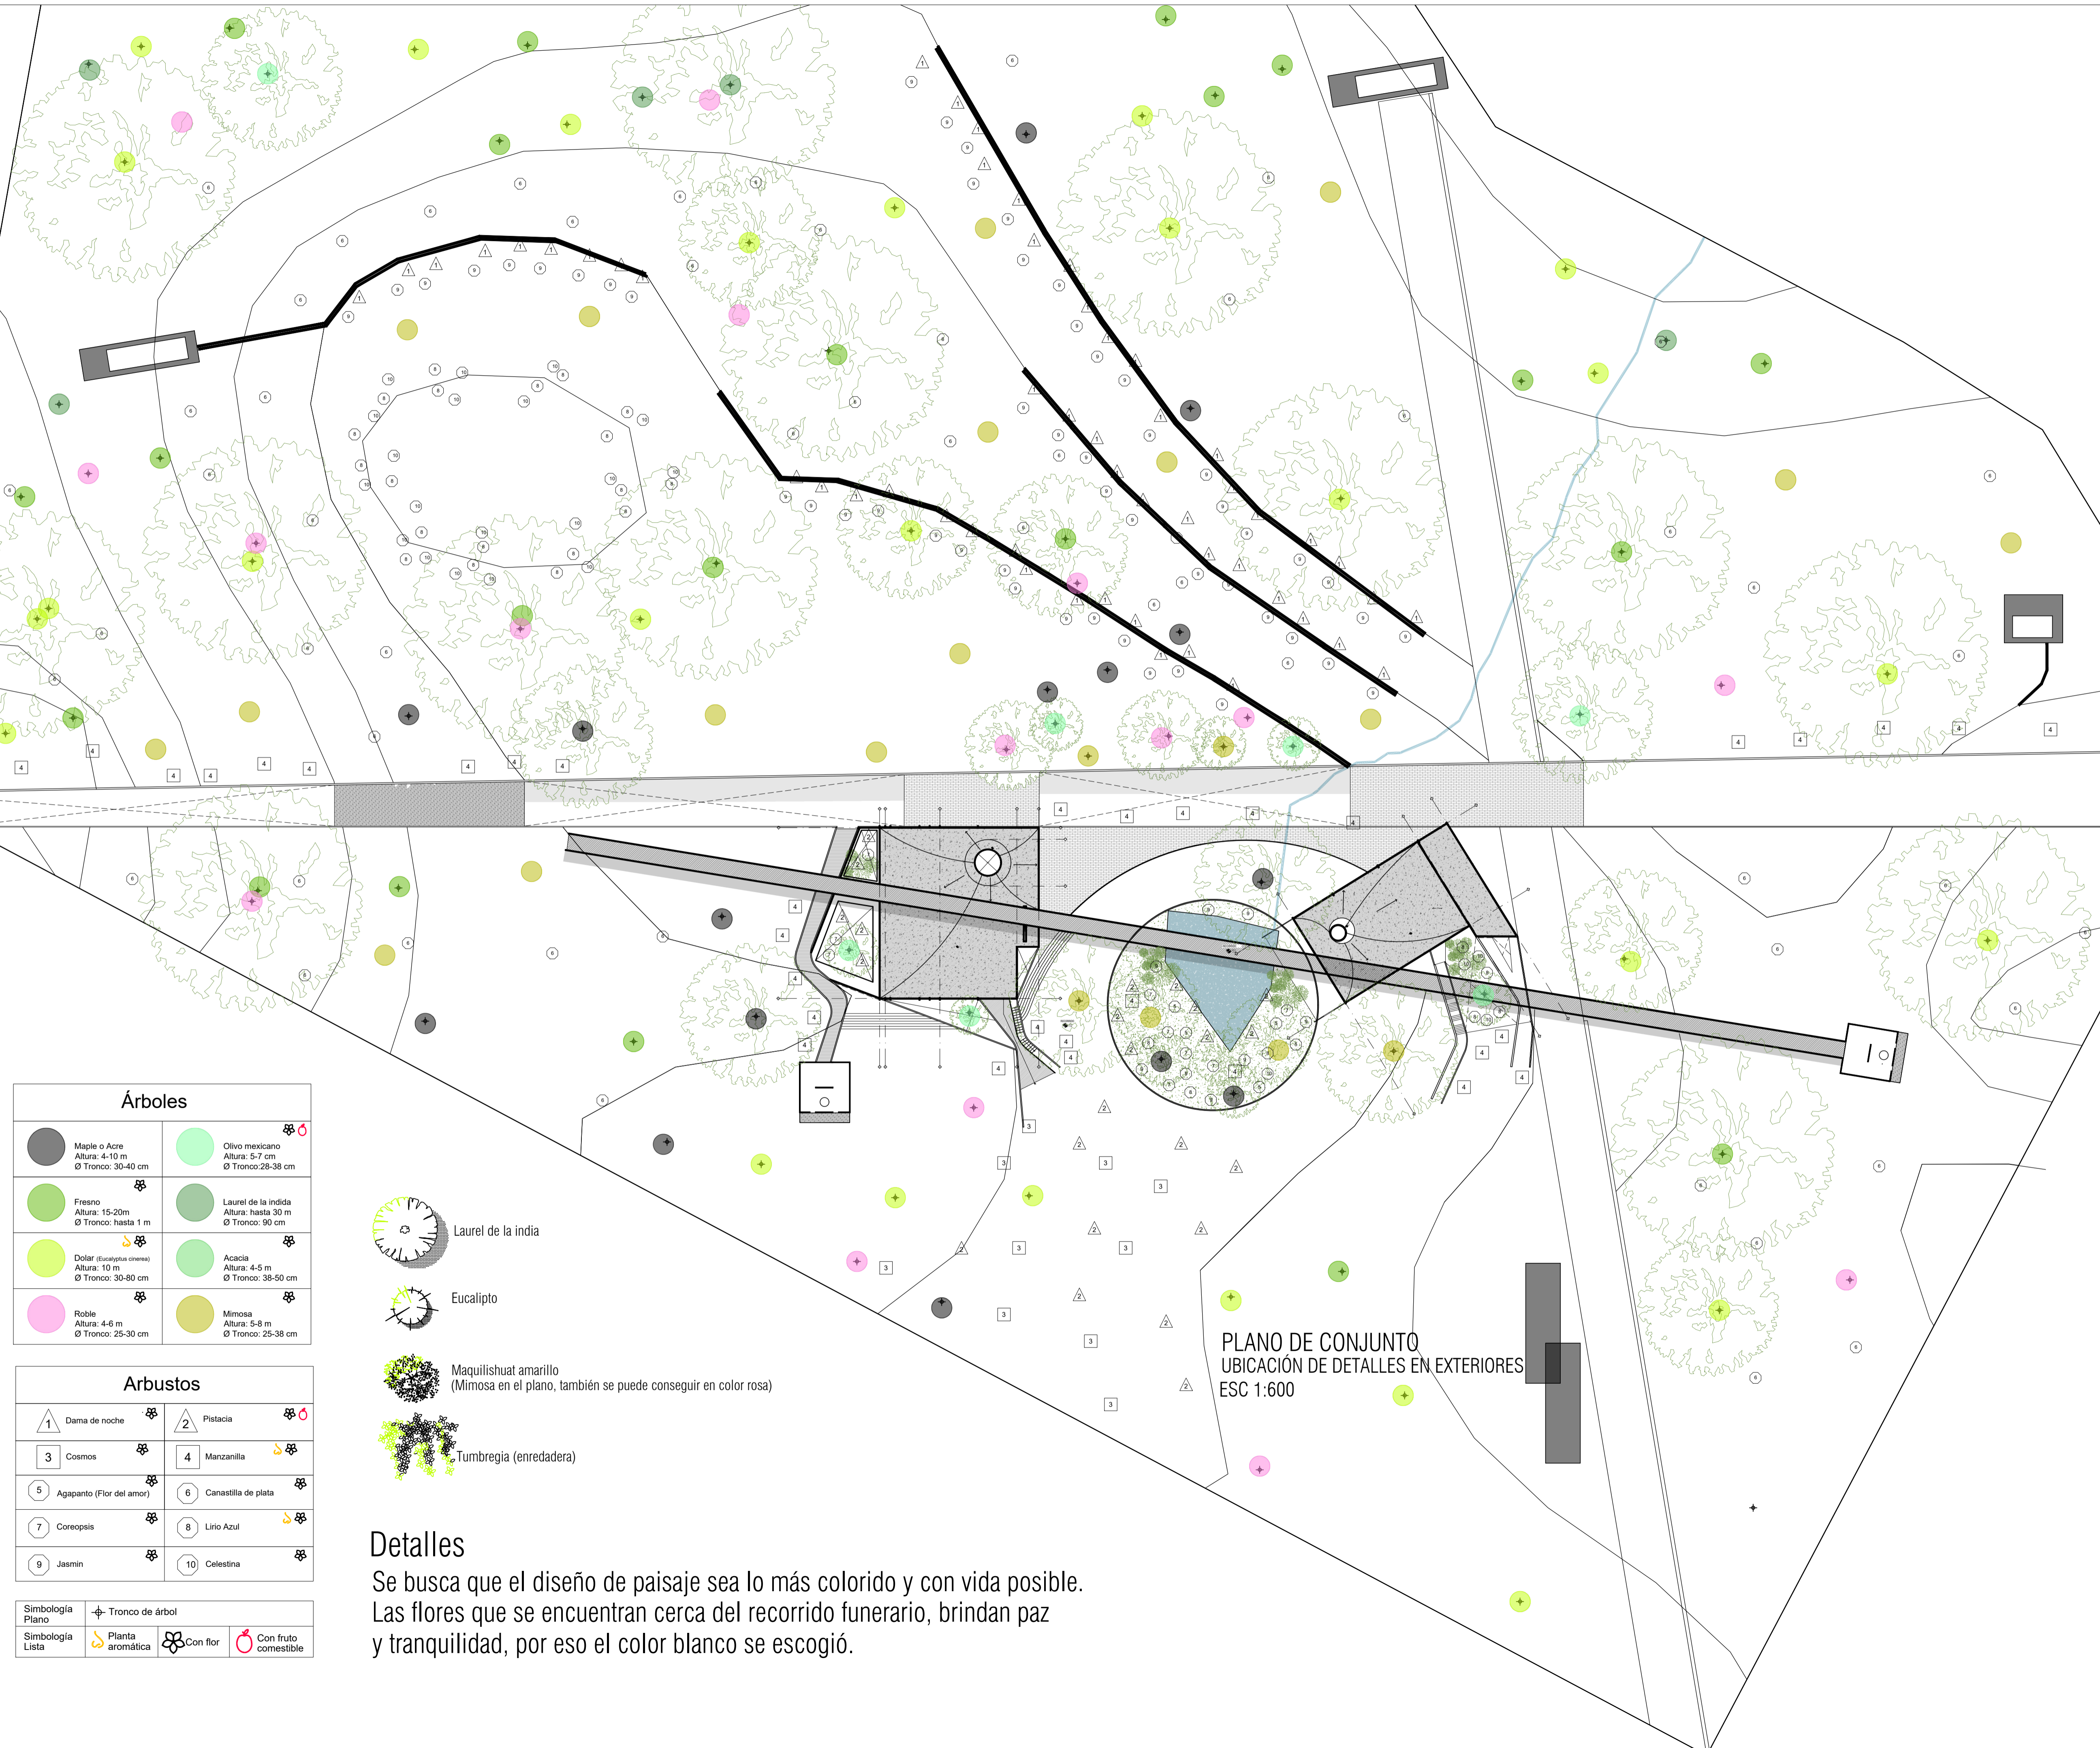



Árboles

Maple o Acre Altura: 4-10 m Ø Tronco: 30-40 cm	Olivo mexicano Altura: 5-7 cm Ø Tronco: 28-38 cm
Fresno Altura: 15-20m Ø Tronco: hasta 1 m	Laurel de la india Altura: hasta 30 m Ø Tronco: 90 cm
Dolar (<i>Alseodaphne cinerea</i>) Altura: 10 m Ø Tronco: 30-80 cm	Acacia Altura: 4-5 m Ø Tronco: 38-50 cm
Roble Altura: 4-6 m Ø Tronco: 25-30 cm	Mimosa Altura: 5-8 m Ø Tronco: 25-38 cm

Arbustos

1 Dama de noche	2 Pistacia
3 Cosmos	4 Manzanilla
5 Agapanto (Flor del amor)	6 Canastilla de plata
7 Coreopsis	8 Lirio Azul
9 Jasmin	10 Celestina

Simbología Plano	Tronco de árbol
Simbología Lista	Planta aromática
	Con flor
	Con fruto comestible

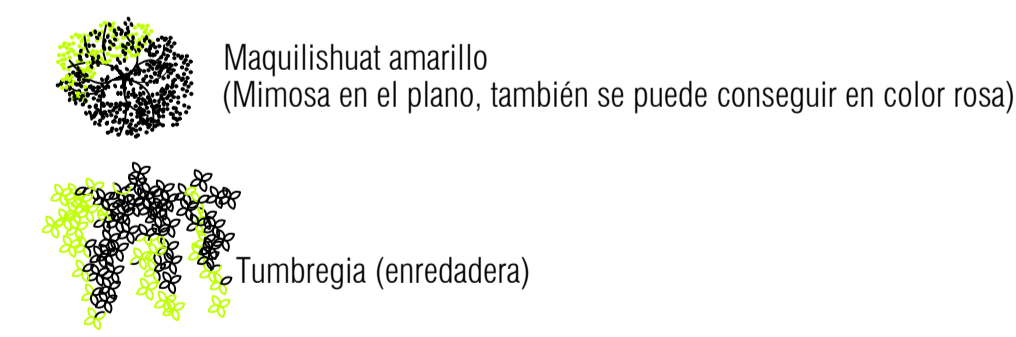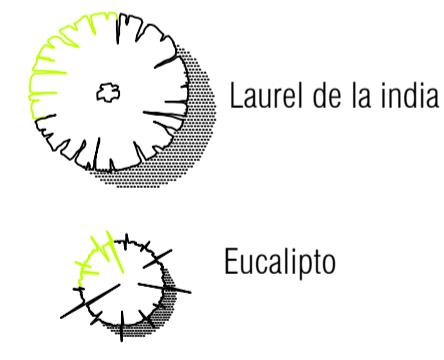

Detalles


Se busca que el diseño de paisaje sea lo más colorido y con vida posible. Las flores que se encuentran cerca del recorrido funerario, brindan paz y tranquilidad, por eso el color blanco se escogió.

PLANO DE CONJUNTO
UBICACIÓN DE DETALLES EN EXTERIORES
ESC 1:600


PEQUEÑO MUSEO DE LA MELANCOLÍA

NUEVO EQUIPAMIENTO FUNERARIO EN LA ZONA METROPOLITANA DE ORIZABA, VERACRUZ

ORIENTACIÓN

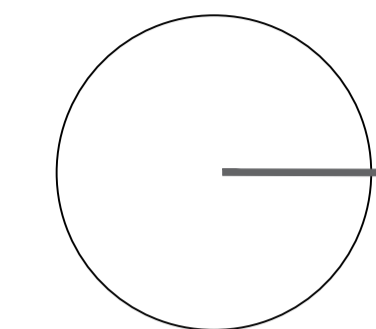

CROQUIS DE LOCALIZACIÓN

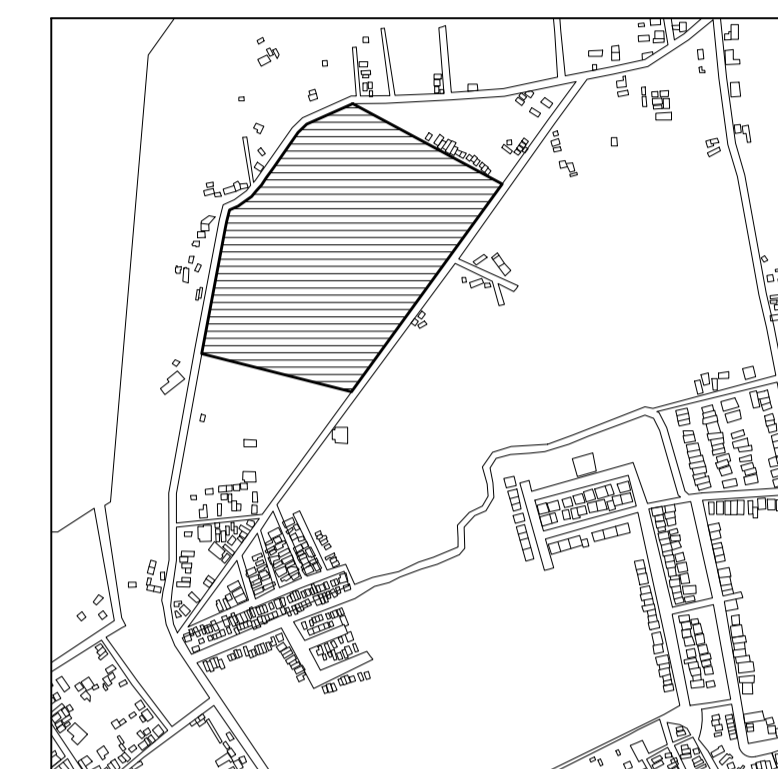

TERRENO

ESPECIFICACIONES GENERALES

CUADRO DE ÁREAS

SUPERFICIE TOTAL DEL PREDIO

TOTAL 102,920.58 m²

SUPERFICIE TOTAL DE CONSTRUCCIÓN

DESPLANTE 1422.29 m²

PLANTA SÓTANO EDIFICIO 1 418.86 m²

PLANTA NIVEL -1.70 EDIFICIO 1 1,422.40 m²

PLANTA NIVEL -1.70 EDIFICIO 2 847.13 m²

ZONA DE ENTERRIOS 12,275 m²

PLAZA Y ANDADORES 13,076 m²

JARDINES 13,076 m²

TOTAL DE CONSTRUCCIÓN 16,662.39 m²

(Únicamente incluye los edificios y zona de enterrios)

TOTAL 16,662 m²

ÁREA LIBRE 86,2582.58 m²

ESPECIFICACIONES GENERALES

NOTAS

ESPECIFICACIONES GENERALES

LAS COTAS ESTAN DADAS EN METROS

LAS ACOTACIONES ESTAN DE EJES A MUROS

LOS NIVELES ESTÁN DADOS A NIVEL DE PISO TERMINADO

ESCALA 1 : 50

ESCALA GRÁFICA



PROYECTO :

NUEVO EQUIPAMIENTO FUNERARIO EN LA ZM DE ORIZABA

DIRECCIÓN :

PROPIETARIO :

ARQ. ANA PAULA LÓPEZ ALDANA

PROYECTÓ :

ARQ. ANA PAULA LÓPEZ ALDANA

D.R.O. :

REGISTRO: CEDULA PROFESIONAL:

DIBUJÓ :

ARQ. ANA PAULA LÓPEZ ALDANA

PLANO:

FECHA:

OCTUBRE 2021

ESCALA:


1:350

CLAVE:

PMDM-AE-03

ESC 1:350
LONA CATENARIA CON ARTICULACIONES
EN MASTER PLAN


DETALLE - 01
FORMA
ESC 1:500

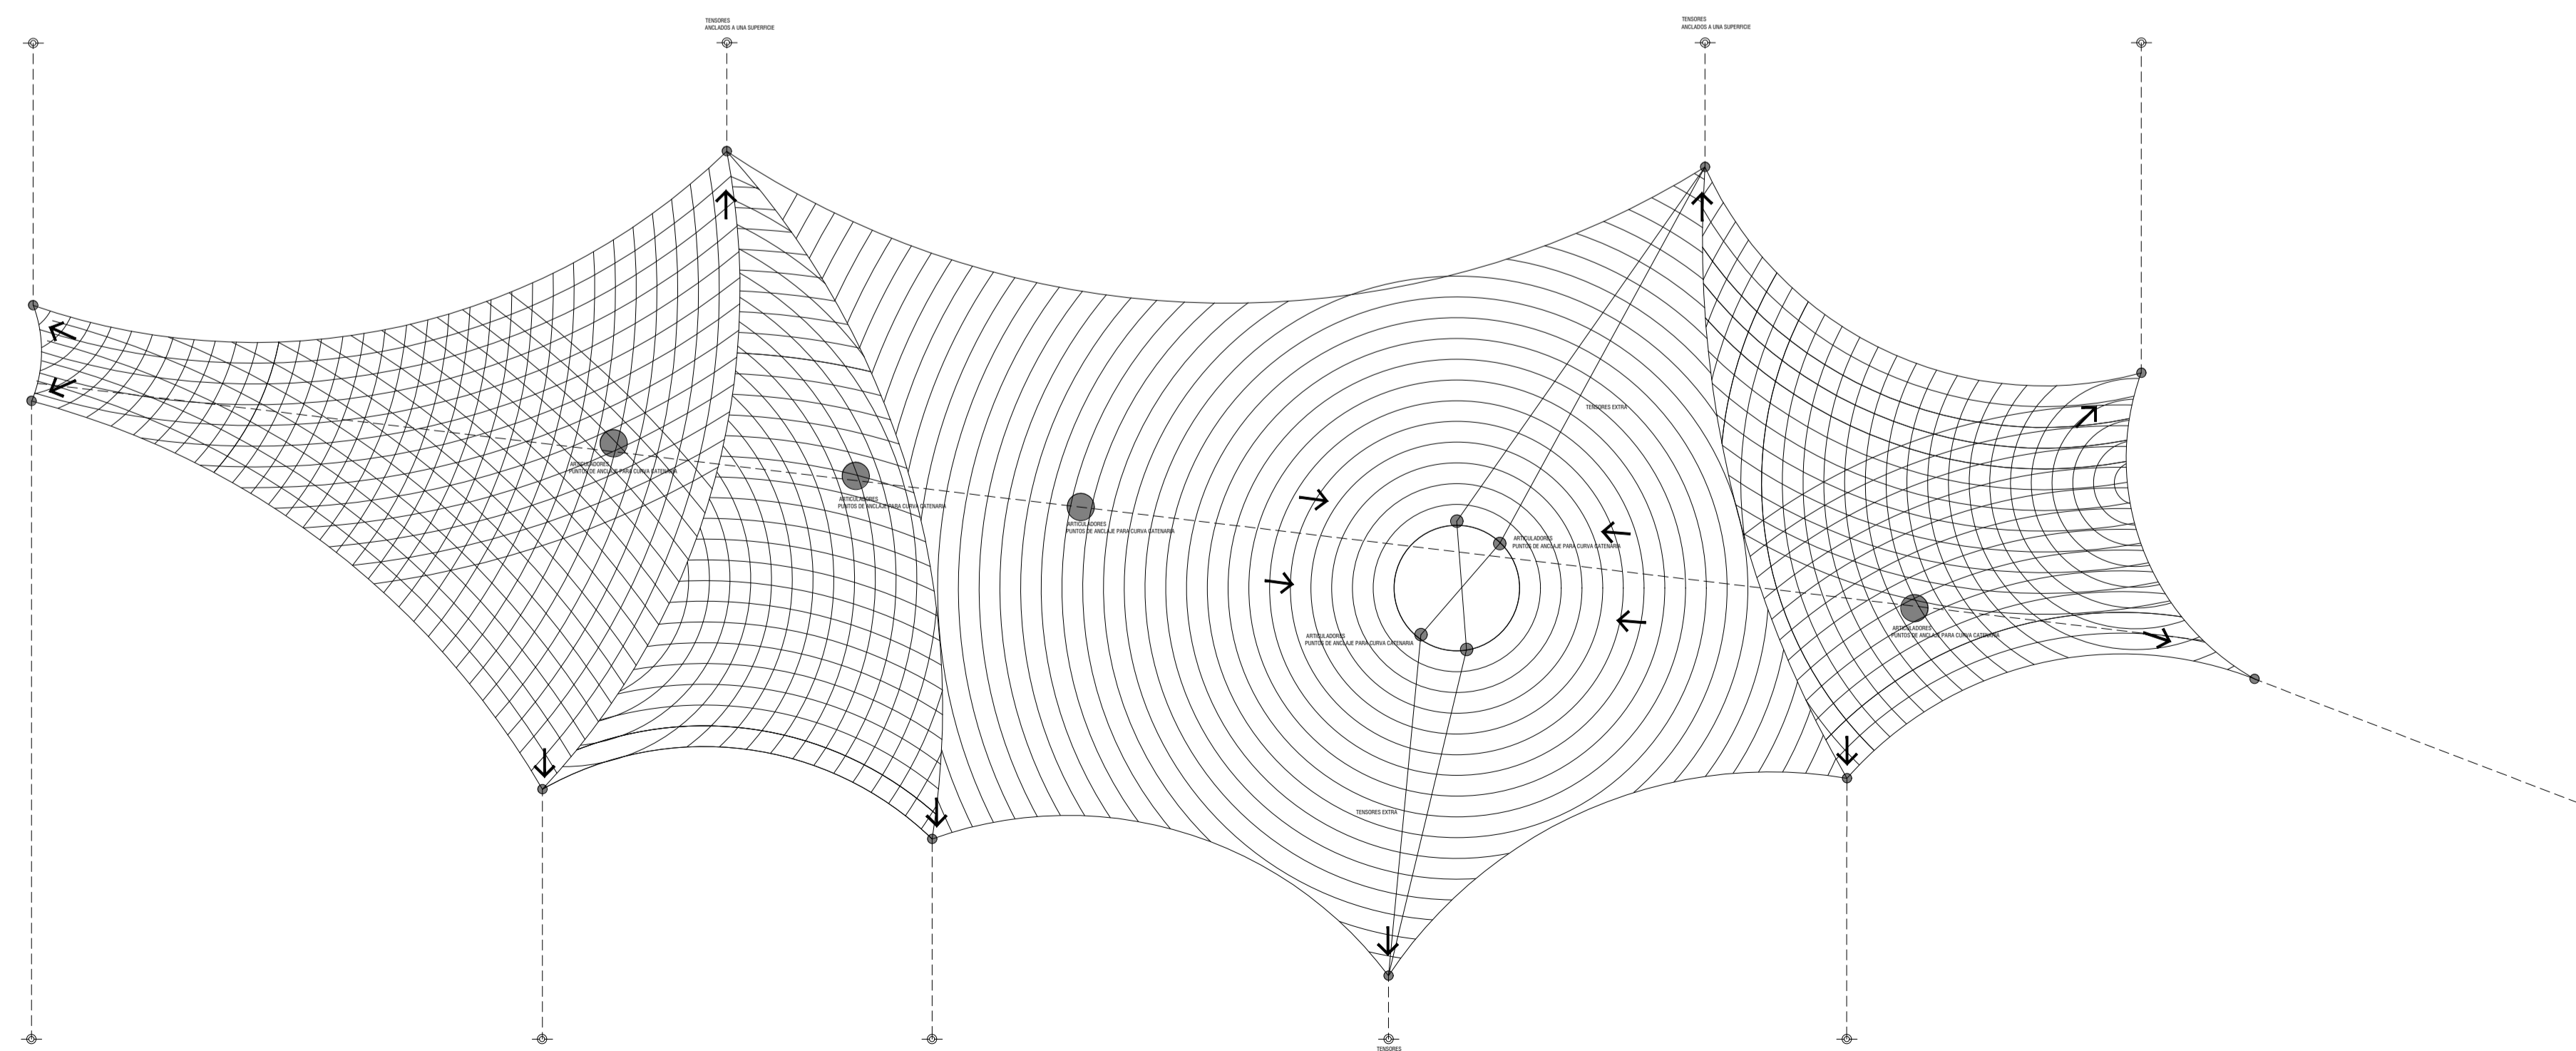


PEQUEÑO MUSEO DE LA MELANCOLÍA

NUEVO EQUIPAMIENTO FUNERARIO EN LA ZONA METROPOLITANA DE ORIZABA, VERACRUZ

ORIENTACIÓN

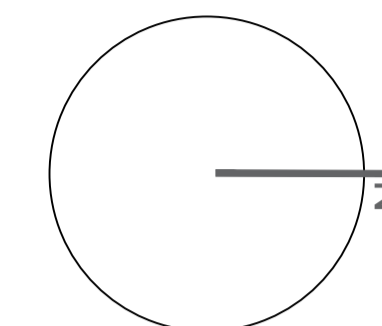

CROQUIS DE LOCALIZACIÓN

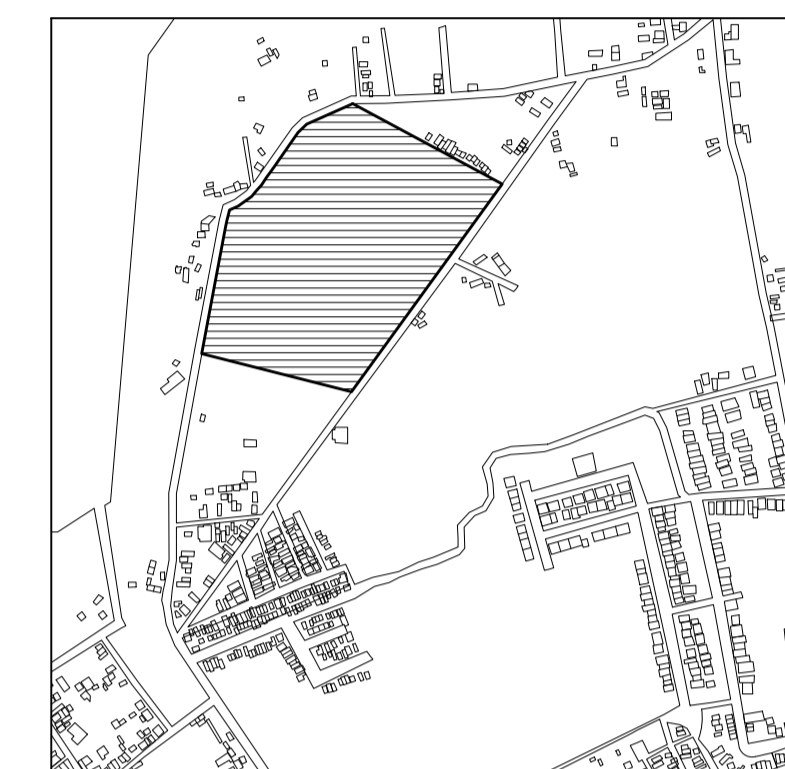

TERRENO

ESPECIFICACIONES GENERALES

CUADRO DE ÁREAS

SUPERFICIE TOTAL DEL PREDIO

TOTAL 102,920.58 m²

SUPERFICIE TOTAL DE CONSTRUCCIÓN

DESPLANTE 1422.29 m²

PLANTA SÓTANO EDIFICIO 1 418.86 m²

PLANTA NIVEL -1.70 EDIFICIO 1 1,422.49 m²

PLANTA NIVEL -1.70 EDIFICIO 2 847.13 m²

ZONA DE ENTERRIOS 12,275 m²

PLAZA Y ANDADORES 13,076 m²

JARDINES 13,076 m²

TOTAL DE CONSTRUCCIÓN 16,662.39 m²

(Únicamente incluye los edificios y zona de enterrios)

TOTAL 16,662 m²

ÁREA LIBRE 86,2582.58 m²

NOTAS

ESPECIFICACIONES GENERALES


LAS COTAS ESTAN DADAS EN METROS

LAS ACOTACIONES ESTAN DE EJES A MUROS

LOS NIVELES ESTÁN DADOS A NIVEL DE PISO TERMINADO

ESCALA 1 : 50

ESCALA GRÁFICA

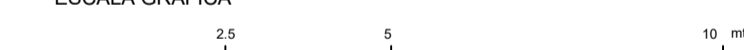

PROYECTO :

NUEVO EQUIPAMIENTO FUNERARIO EN LA ZM DE ORIZABA

DIRECCIÓN :

PROPIETARIO :

ARQ. ANA PAULA LÓPEZ ALDANA

PROYECTO :

ARQ. ANA PAULA LÓPEZ ALDANA

D.R.O. :

REGISTRO: CEDULA PROFESIONAL:

DIBUJÓ :

ARQ. ANA PAULA LÓPEZ ALDANA

EQUIPAMIENTO FUNERARIO

PLANOS ÁREAS EXTERIORES
DETALLE COLUMBARIO

PLANO :

AE-04

FECHA:


DICIEMBRE 2021

ESCALA:

1:250

CLAVE:

PMDM-AE-04

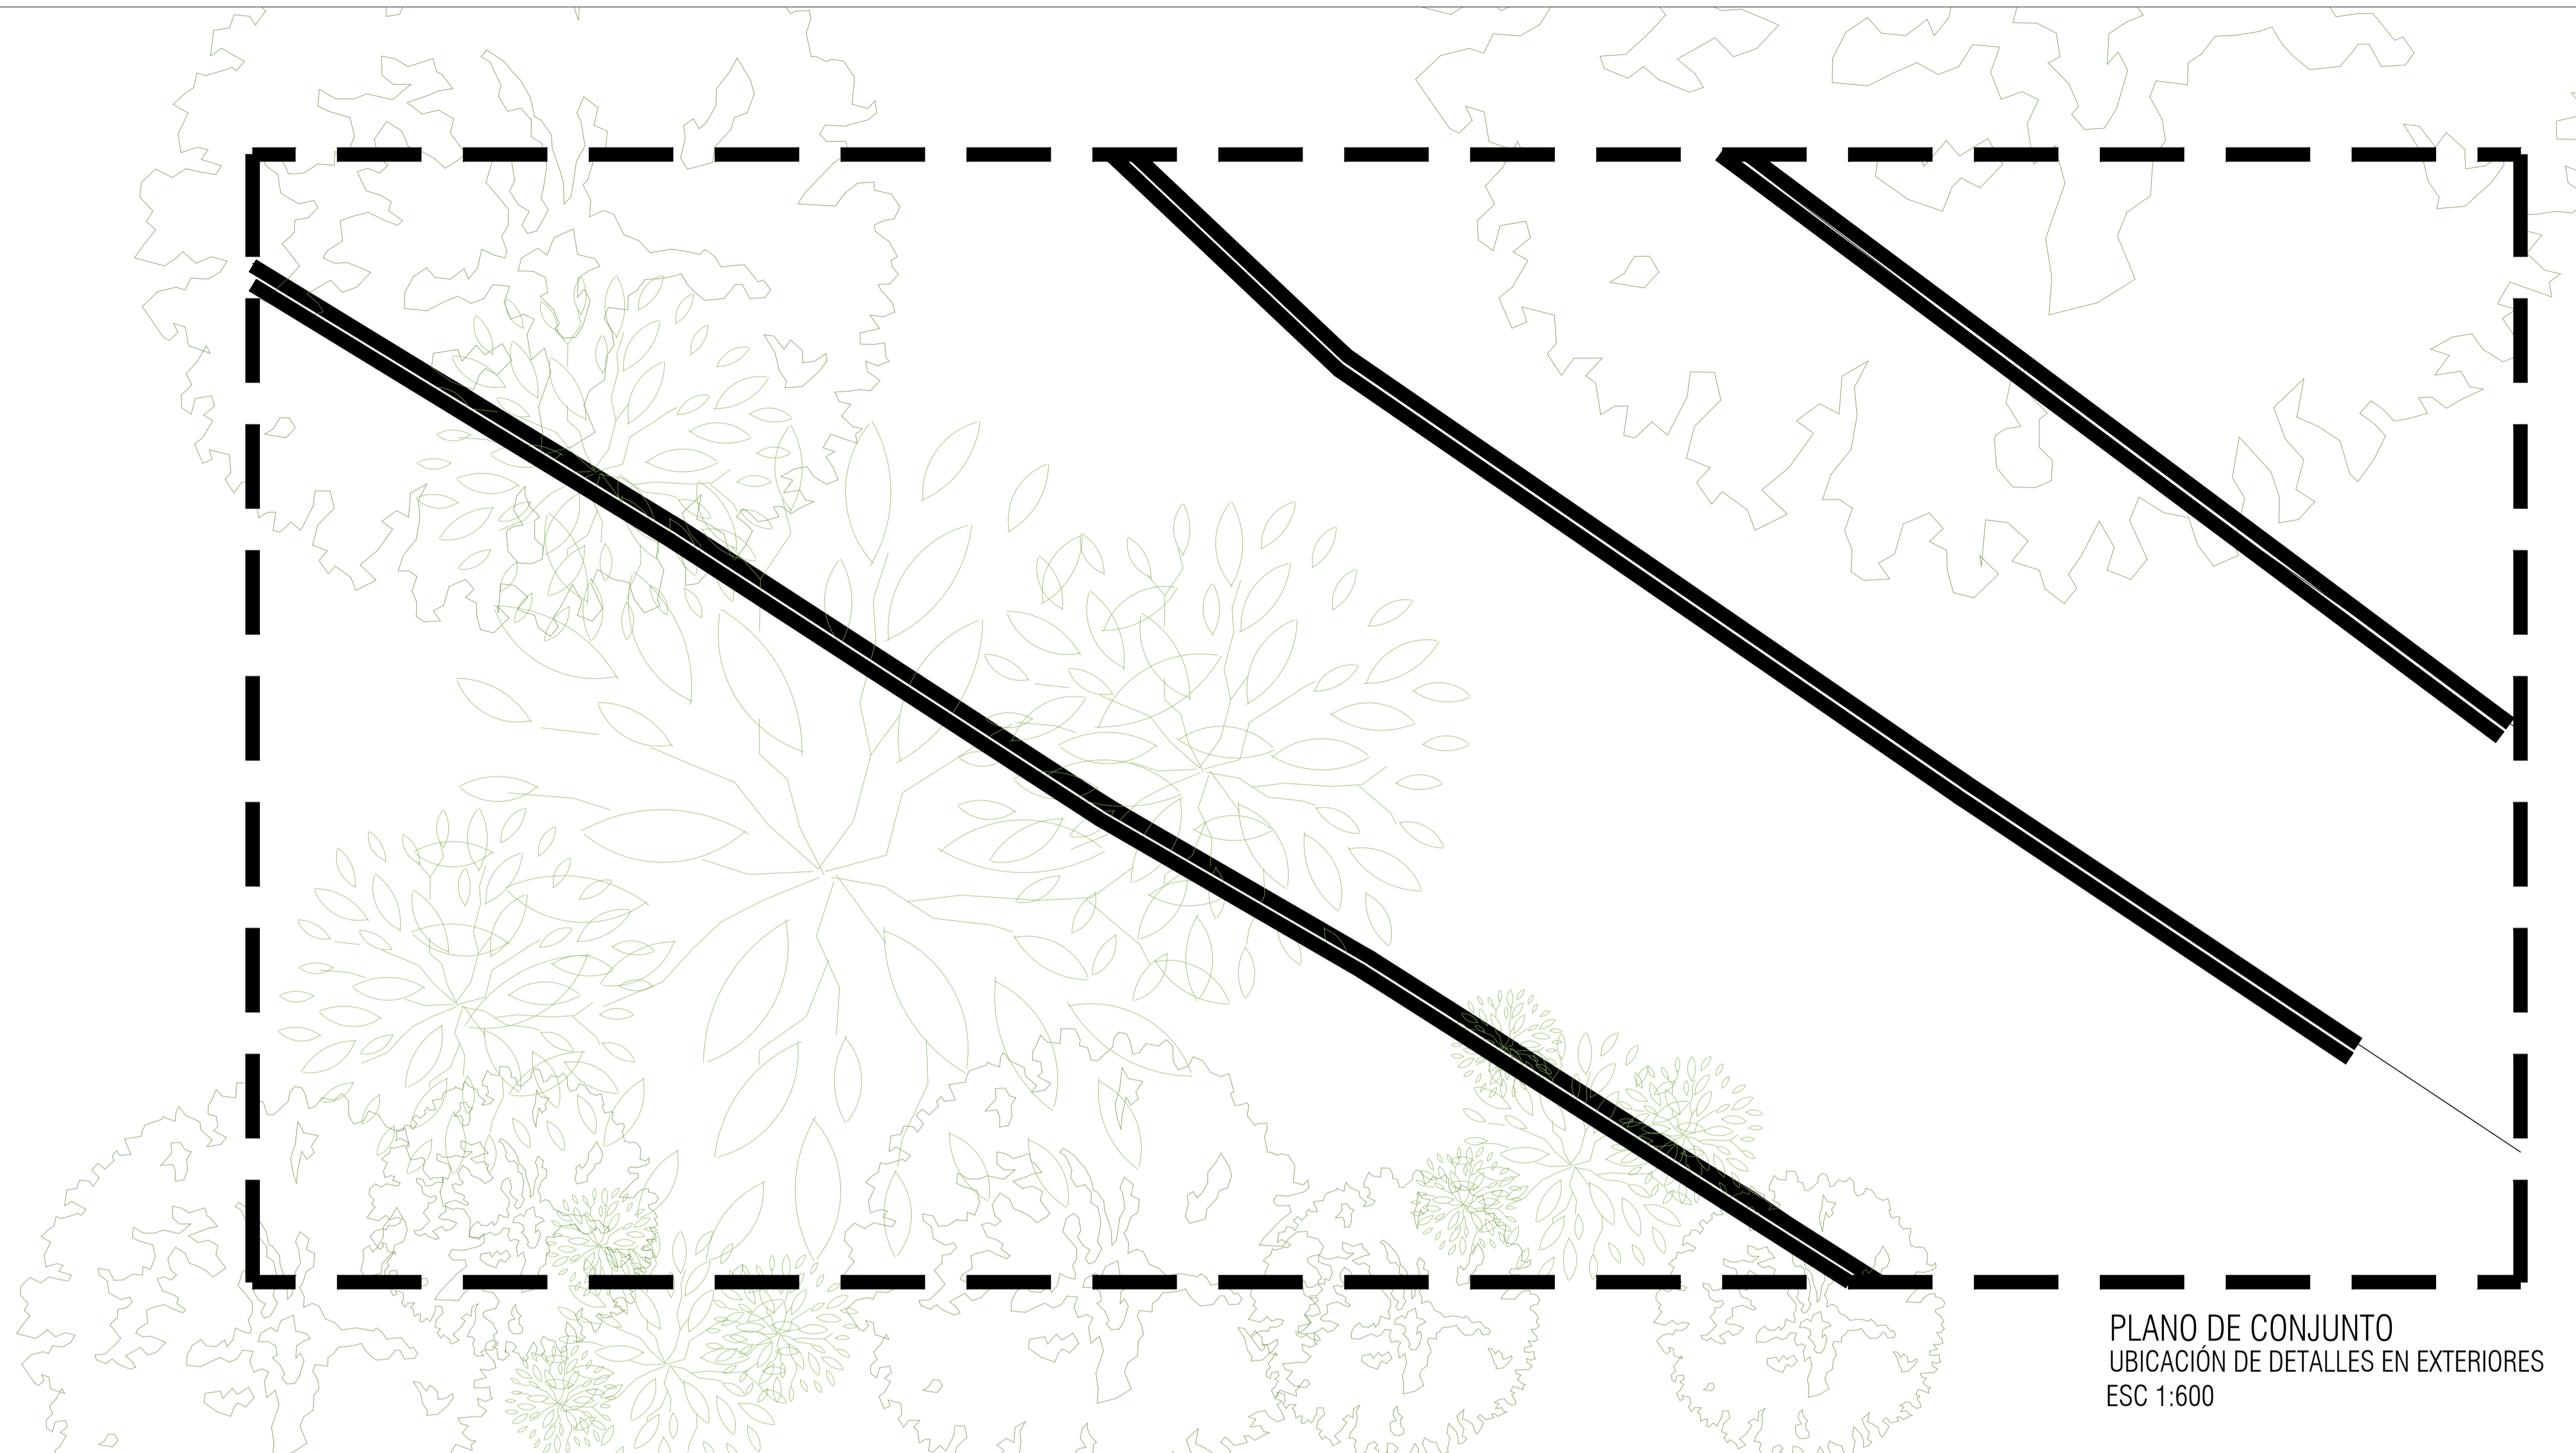

PLANO DE CONJUNTO
UBICACIÓN DE DETALLES EN EXTERIORES
ESC 1:600

DETALLE - 02

Recorrido funerario de nichos y columbarios que se encontraran en grandes muros, impulsando la inhumación vertical.
Ver corte por fachada para mejor entendimiento del proyecto.

