

# Pequeño Museo de la Melancolía. Nuevo equipamiento funerario en la zona metropolitana de Orizaba, Ver.

López Aldana, Ana Paula

2021-12-10

---

<https://hdl.handle.net/20.500.11777/5160>

<http://repositorio.iberopuebla.mx/licencia.pdf>

# PEQUEÑO MUSEO DE LA MELANCOLÍA

NUEVO EQUIPAMIENTO FUNERARIO EN LA  
ZONA METROPOLITANA DE ORIZABA,  
VERACRUZ

PLANOS ARQUITECTÓNICOS


ANA PAULA LÓPEZ ALDANA  
OTOÑO 2021




**PEQUEÑO MUSEO DE LA MELANCOLÍA**

NUEVO EQUIPAMIENTO FUNERARIO EN LA ZONA METROPOLITANA DE ORIZABA, VERACRUZ

ORIENTACIÓN

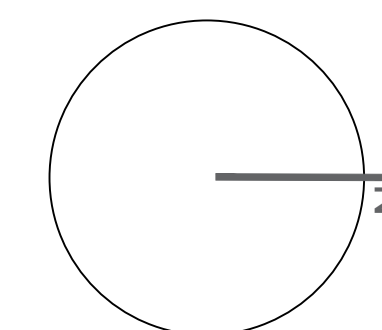

CROQUIS DE LOCALIZACIÓN

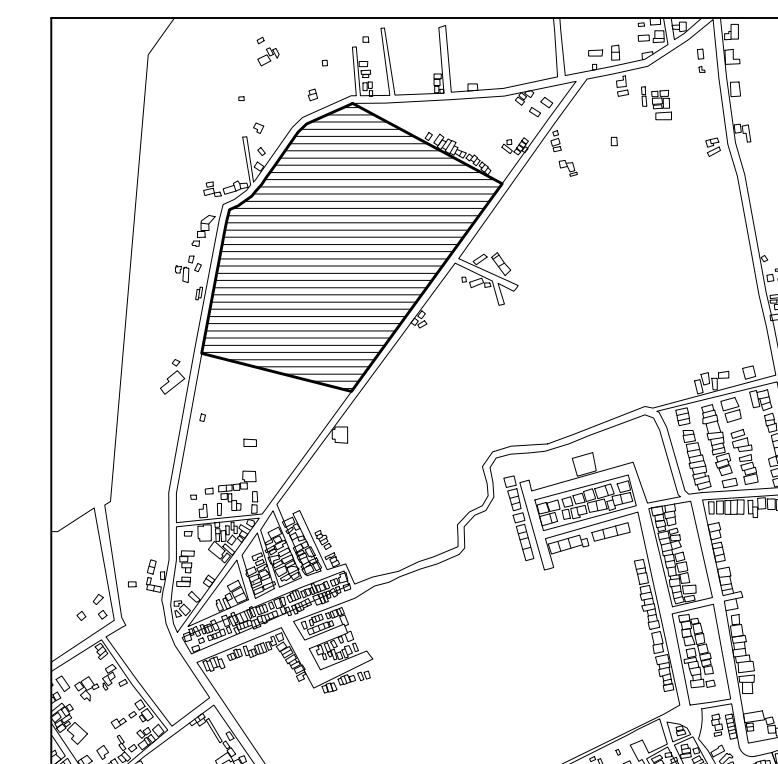

TERRENO

ESPECIFICACIONES GENERALES

CUADRO DE ÁREAS

SUPERFICIE TOTAL DEL PREDIO

TOTAL 102,920.58 m<sup>2</sup>

SUPERFICIE TOTAL DE CONSTRUCCIÓN

DESPLANTE 1422.29 m<sup>2</sup>

PLANTA SÓTANO EDIFICIO 1 418.86 m<sup>2</sup>

PLANTA NIVEL +1.70 EDIFICIO 1 1,422.40 m<sup>2</sup>

PLANTA NIVEL +1.70 EDIFICIO 2 847.13 m<sup>2</sup>

ZONA DE ENTERRIENDOS 13,275 m<sup>2</sup>

PLAZA Y ANDADORES 13,078 m<sup>2</sup>

JARDINES 13,078 m<sup>2</sup>

TOTAL DE CONSTRUCCIÓN 16,662.39 m<sup>2</sup>

(Únicamente incluye los edificios y zona de enterríos)

TOTAL 16,662 m<sup>2</sup>

ÁREA LIBRE 86,2582.58 m<sup>2</sup>

NOTAS

ESPECIFICACIONES GENERALES

LAS COTAS ESTAN DADAS EN METROS

LAS ACOTACIONES ESTAN DE EJES A MUROS

LOS NIVELES ESTÁN DADOS A NIVEL DE PISO TERMINADO

ESCALA 1 : 50

ESCALA GRÁFICA



PROYECTO :

NUEVO EQUIPAMIENTO FUNERARIO EN LA ZM DE ORIZABA

DIRECCIÓN :

PROPIETARIO :

ARQ. ANA PAULA LÓPEZ ALDANA

PROYECTO :

ARQ. ANA PAULA LÓPEZ ALDANA

D.R.O. :

REGISTRO: CEDULA PROFESIONAL:

DIBUJÓ :

ARQ. ANA PAULA LÓPEZ ALDANA

**EQUIPAMIENTO FUNERARIO**

PLANOS ARQUITECTÓNICOS  
PLANTA DE CONJUNTO

PLANO :

FECHA: DICIEMBRE 2021

ESCALA: 1:250

CLAVE: AR-01

PMDM-AR-01


PLANO DE CONJUNTO  
CÁMARA DE RECUERDO, VELATORIOS Y CAPILLA




PEQUEÑO MUSEO DE LA MELANCOLÍA

NUEVO EQUIPAMIENTO FUNERARIO EN LA ZONA METROPOLITANA DE ORIZABA, VERACRUZ

ORIENTACIÓN

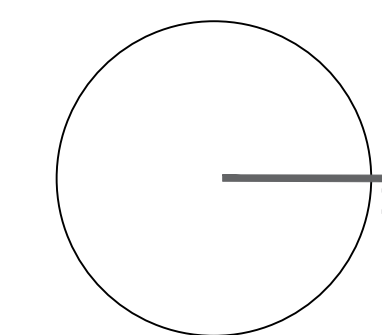

CROQUIS DE LOCALIZACIÓN

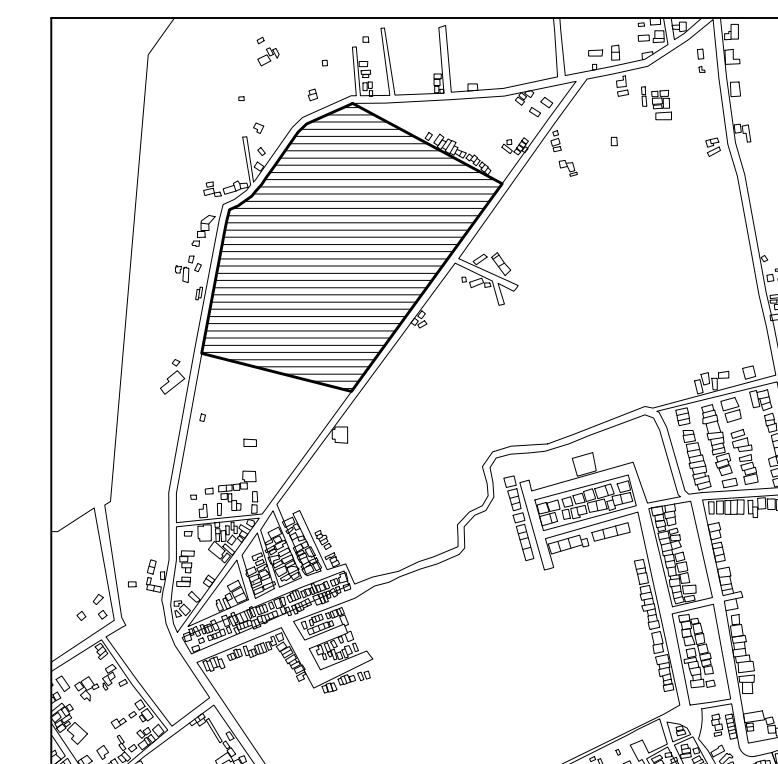

TERRENO

ESPECIFICACIONES GENERALES

CUADRO DE ÁREAS

SUPERFICIE TOTAL DEL PREDIO

TOTAL 102,920.58 m²

SUPERFICIE TOTAL DE CONSTRUCCIÓN

DESPLANTE 1422.29 m²

PLANTA SÓTANO EDIFICIO 1 419.88 m²

PLANTA NIVEL -1.70 EDIFICIO 1 1,622.40 m²

PLANTA NIVEL -1.70 EDIFICIO 2 847.13 m²

ZONA DE ENTORROS 13,275 m²

PLAZA Y ANDADORES 13,078 m²

JARDINES 13,078 m²

TOTAL DE CONSTRUCCIÓN 16,662.39 m²

(Únicamente incluye los edificios y zona de entornos)

TOTAL 16,662 m²

ÁREA LIBRE 86,2582.58 m²

ESPECIFICACIONES GENERALES

NOTAS

ESPECIFICACIONES GENERALES


LAS COTAS ESTAN DADAS EN METROS

LAS ACOTACIONES ESTAN DE EJES A MUROS

LOS NIVELES ESTÁN DADOS A NIVEL DE PISO TERMINADO

ESCALA 1 : 50

ESCALA GRÁFICA

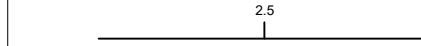

PROYECTO :

NUEVO EQUIPAMIENTO FUNERARIO EN LA ZM DE ORIZABA

DIRECCIÓN :

PROPIETARIO :

ARQ. ANA PAULA LÓPEZ ALDANA

PROYECTÓ :

ARQ. ANA PAULA LÓPEZ ALDANA

D.R.O. :

REGISTRO: CEDULA PROFESIONAL:

DIBUJÓ :

ARQ. ANA PAULA LÓPEZ ALDANA

EQUIPAMIENTO FUNERARIO

PLANOS ARQUITECTÓNICOS

PLANTAS ARQUITECTÓNICAS

PLANO:

AR-02

FECHA:


DICIEMBRE 2021

ESCALA:

1:100


CLAVE:

PMDM-AR-02

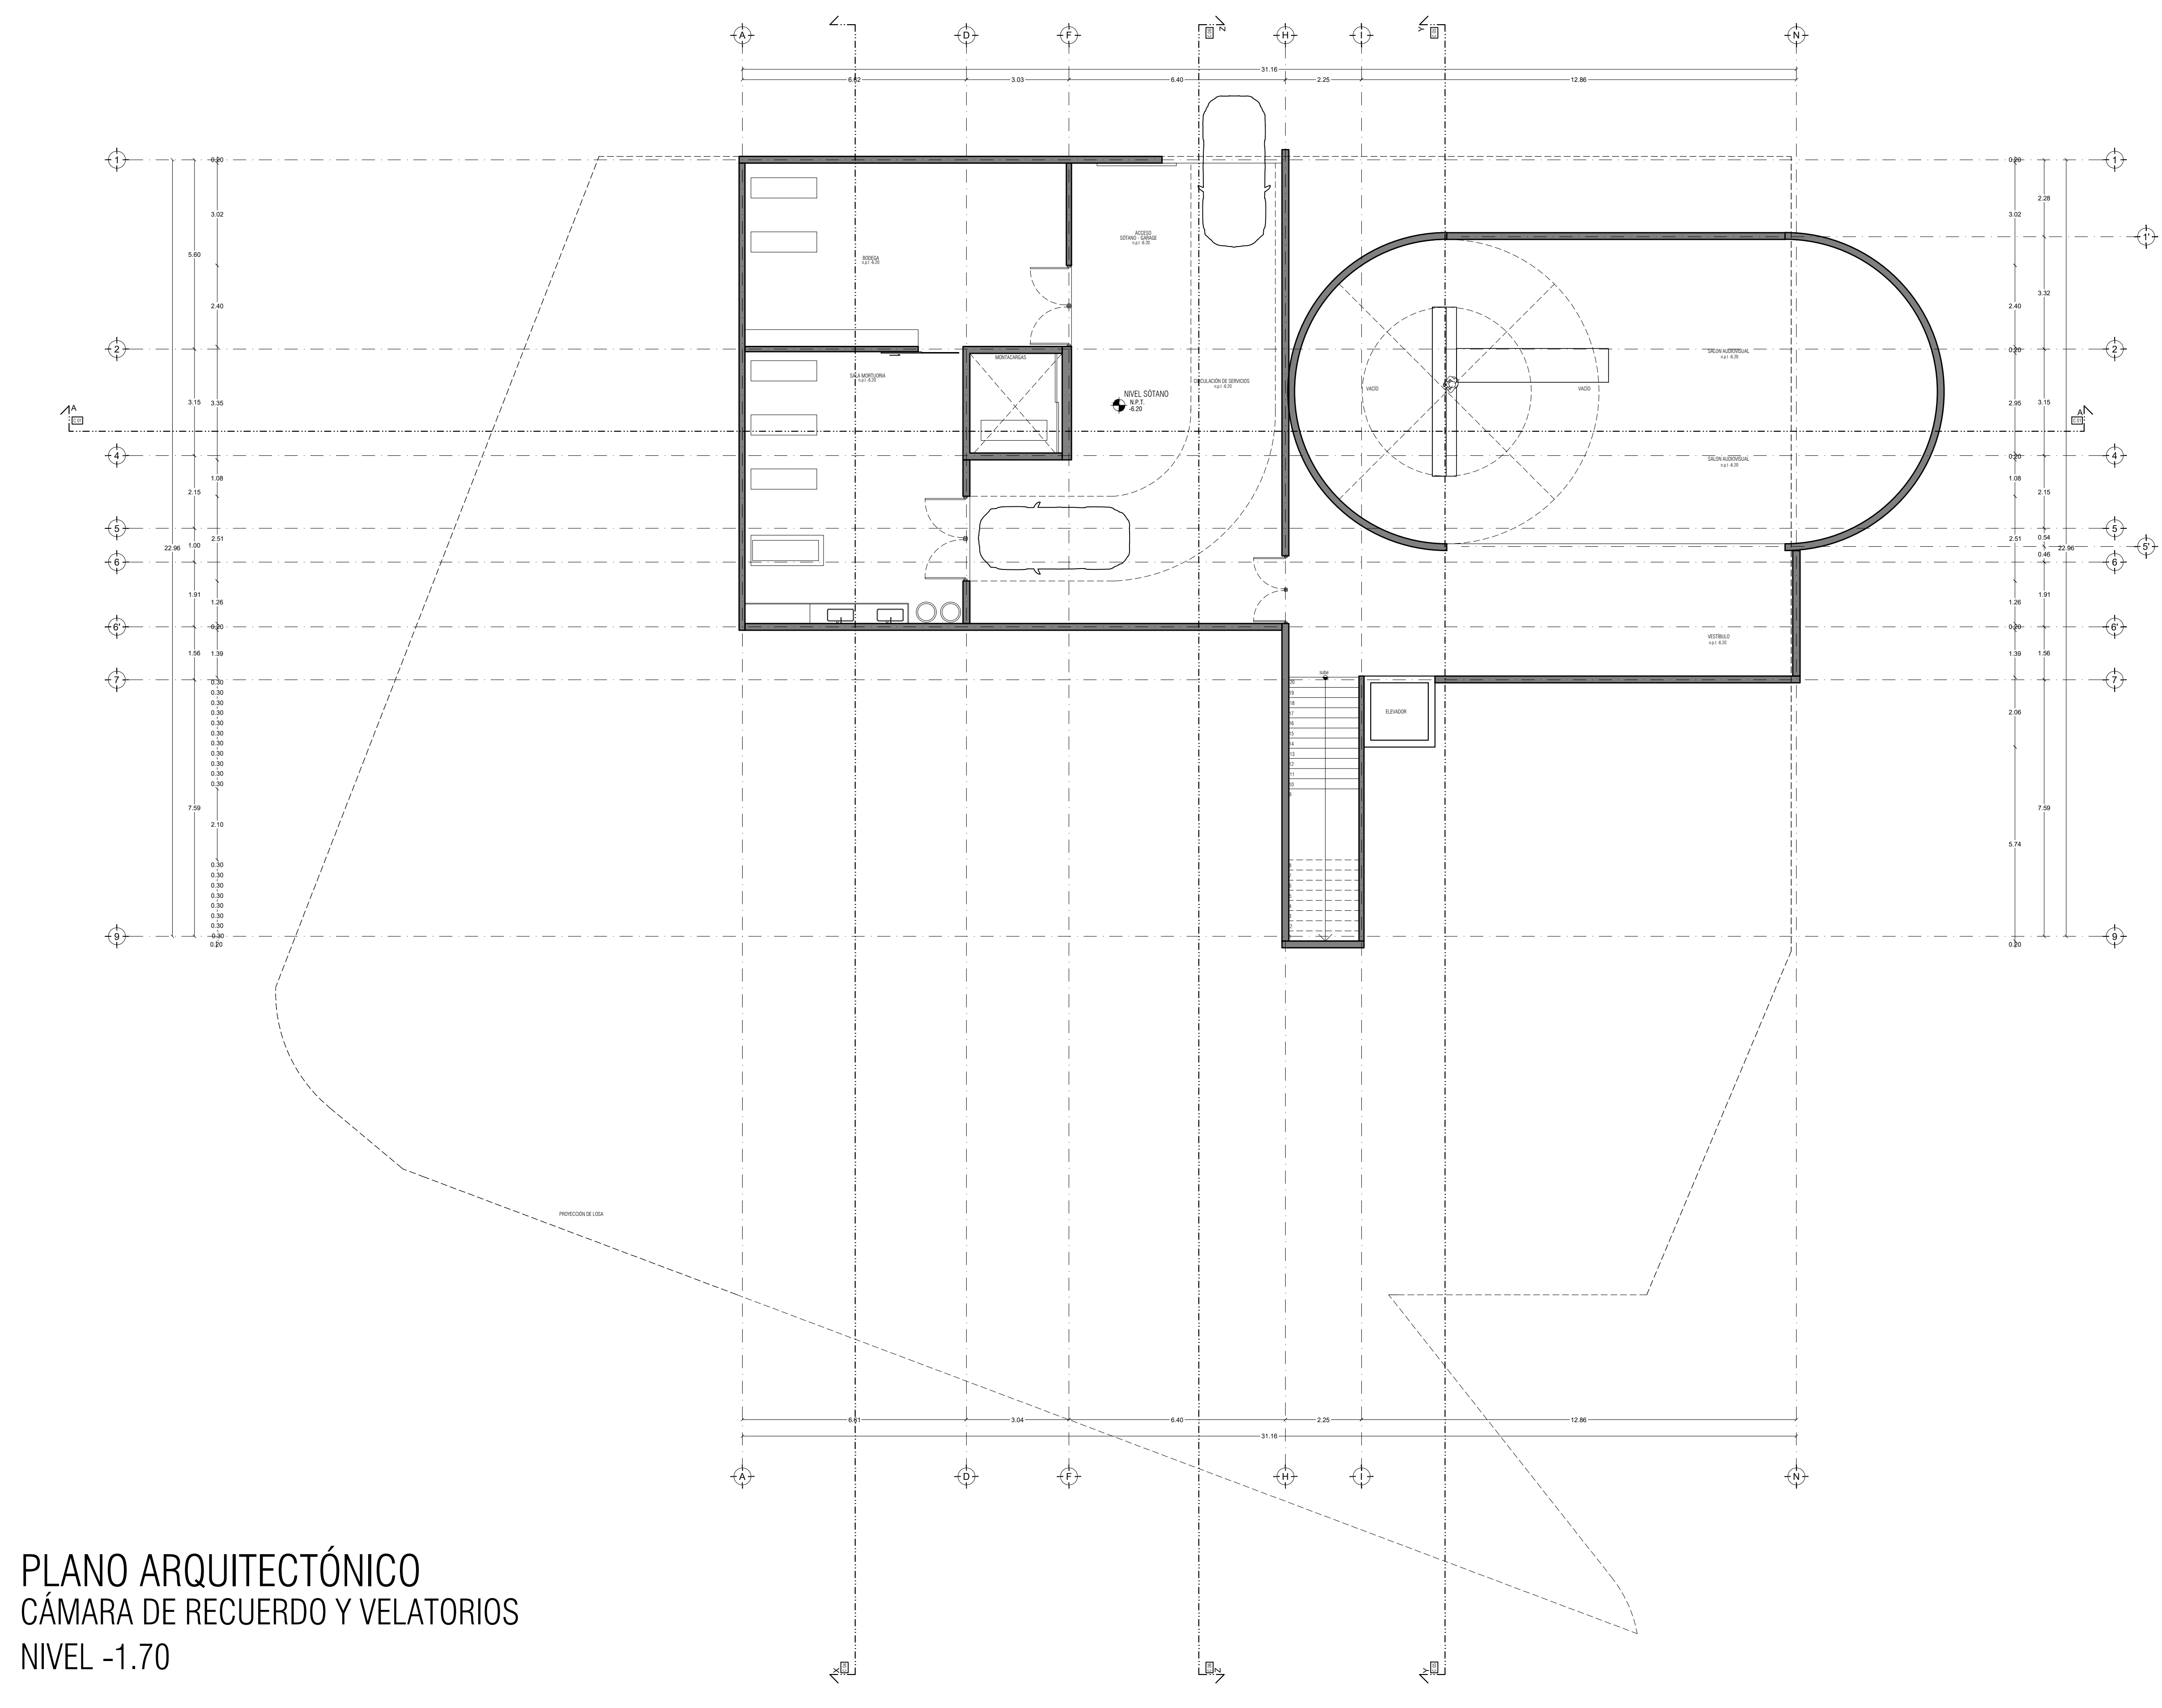

PLANO ARQUITECTÓNICO  
CÁMARA DE RECUERDO Y VELATORIOS  
NIVEL -1.70



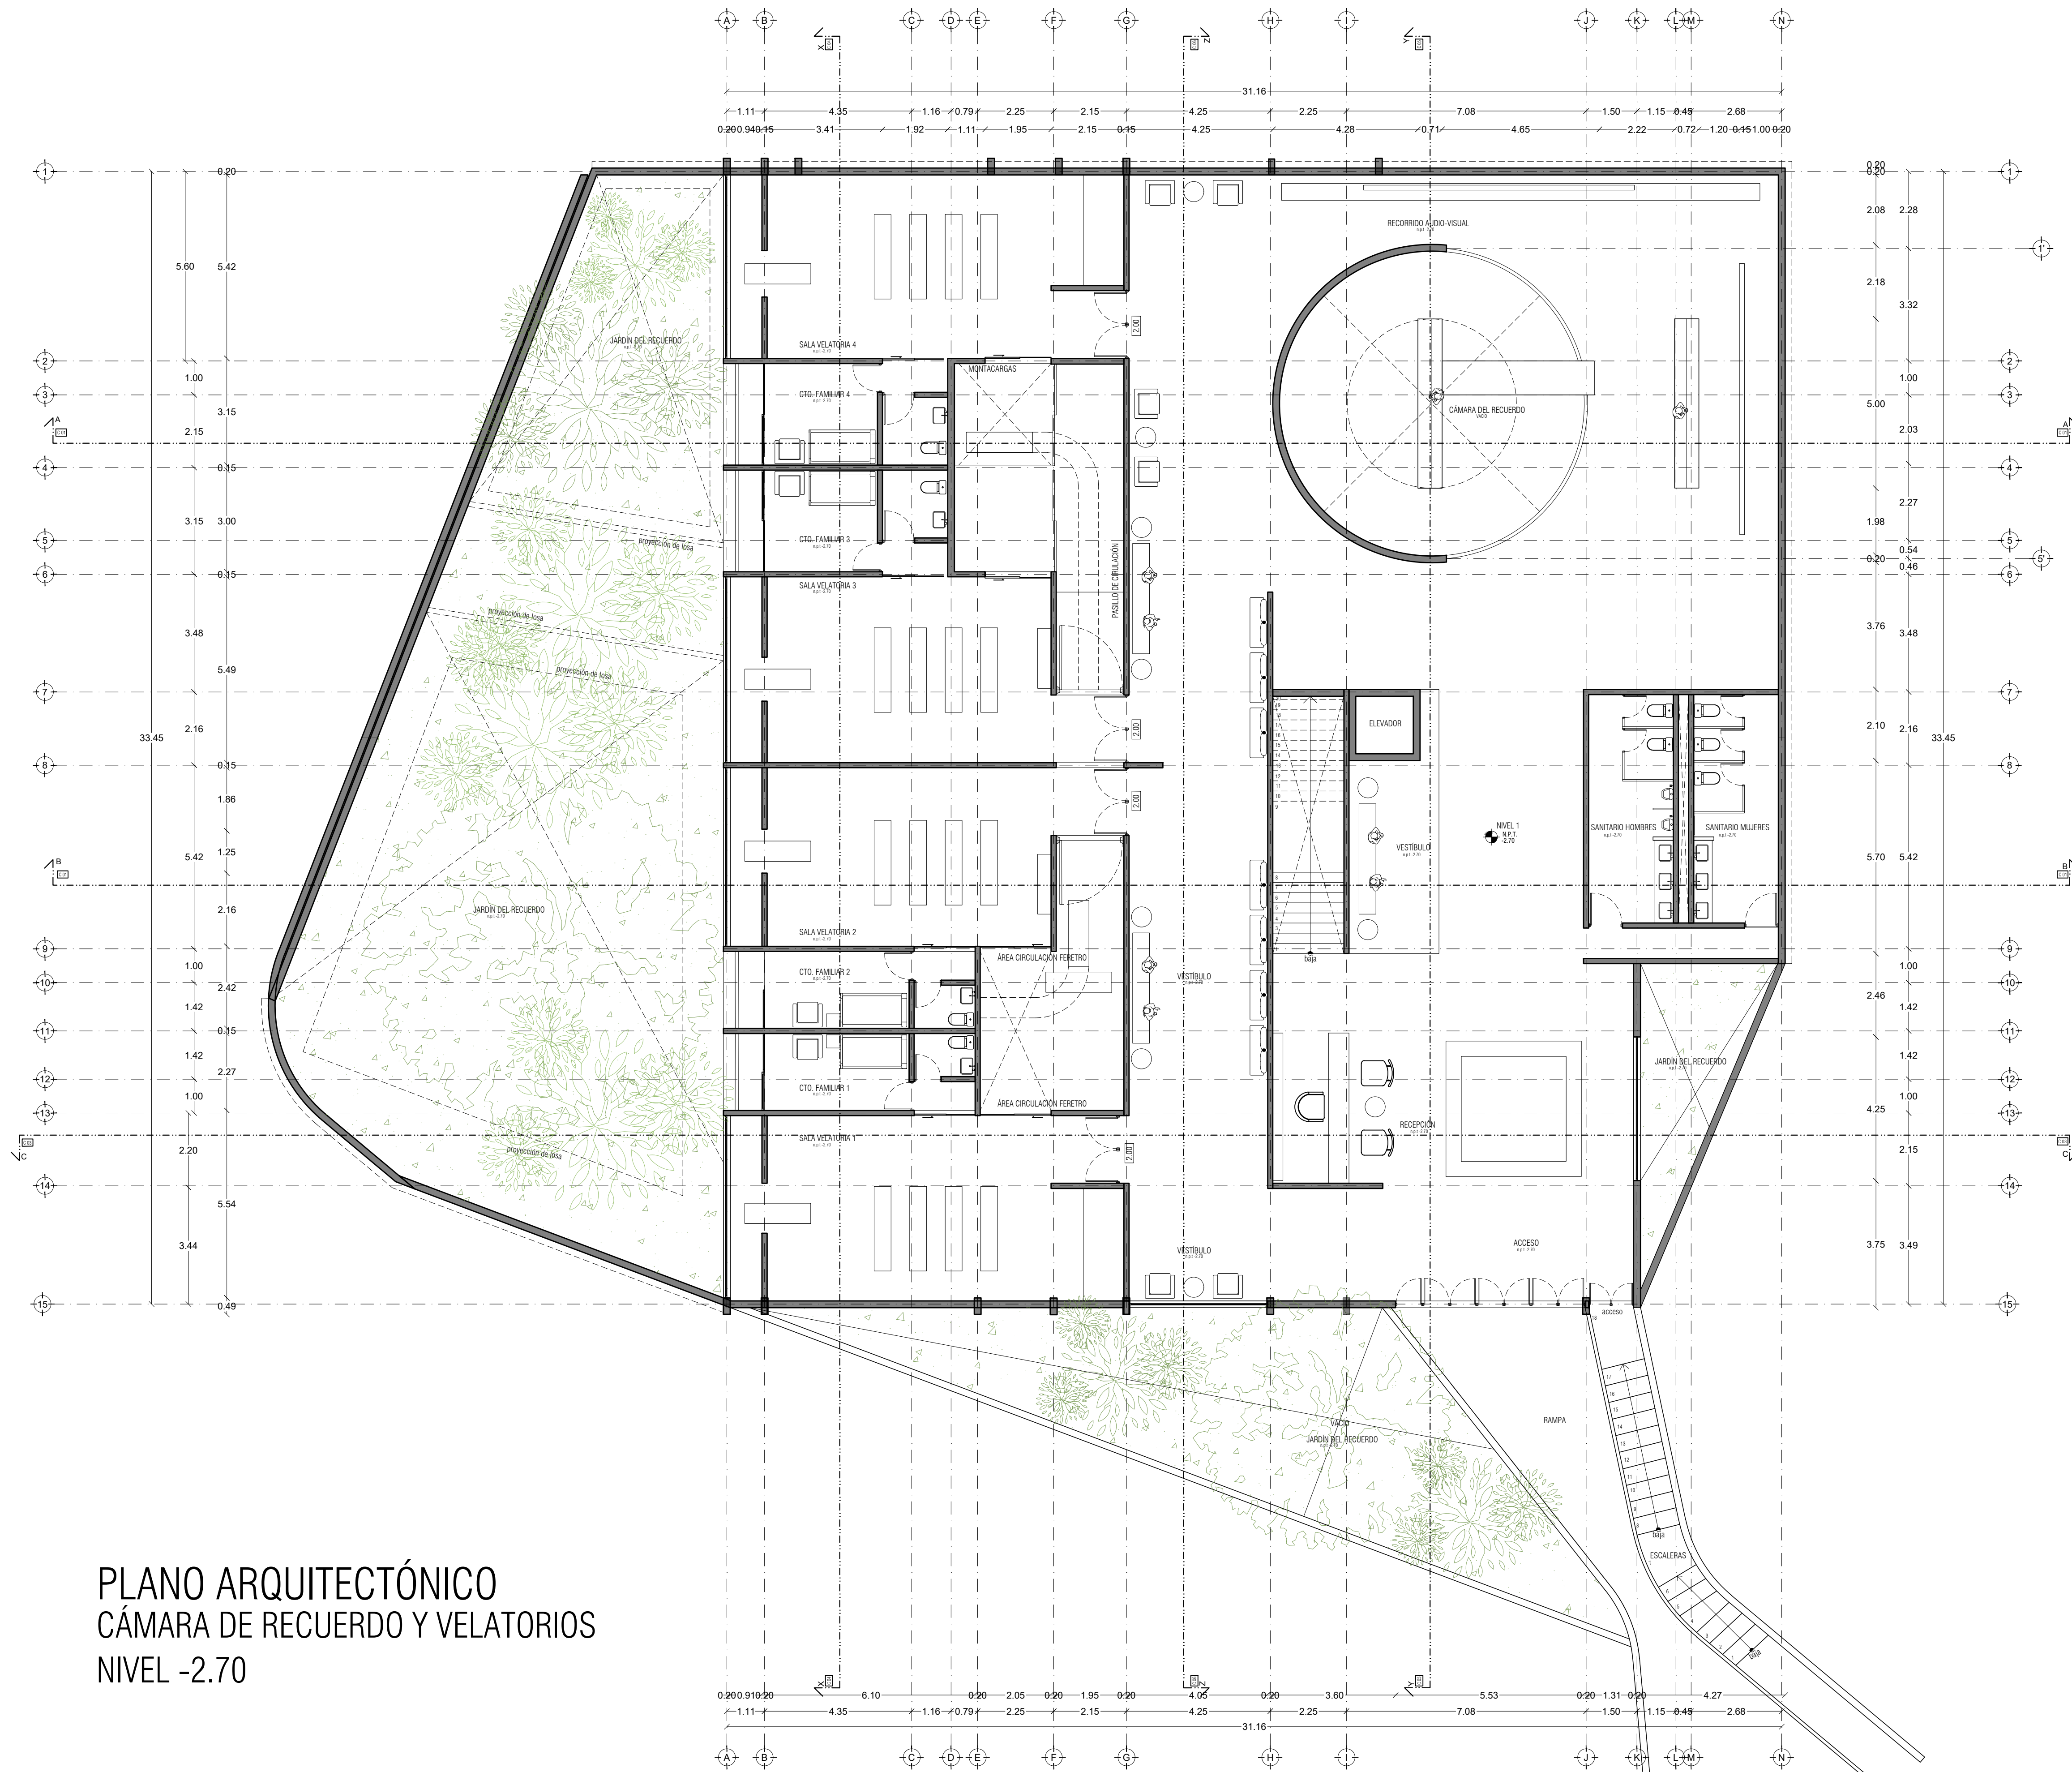


PLANO ARQUITECTÓNICO  
CÁMARA DE RECUERDO Y VELATORIOS  
NIVEL -2.70


**PEQUEÑO MUSEO DE LA MELANCOLÍA**

NUEVO EQUIPAMIENTO FUNERARIO EN LA  
ZONA METROPOLITANA DE ORIZABA,  
VERACRUZ

**ORIENTACIÓN**

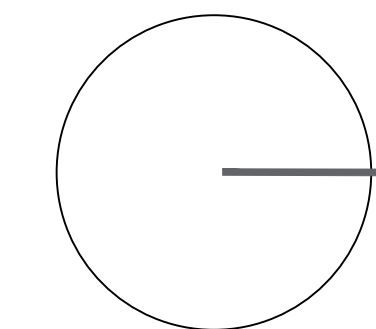

**CROQUIS DE LOCALIZACIÓN**

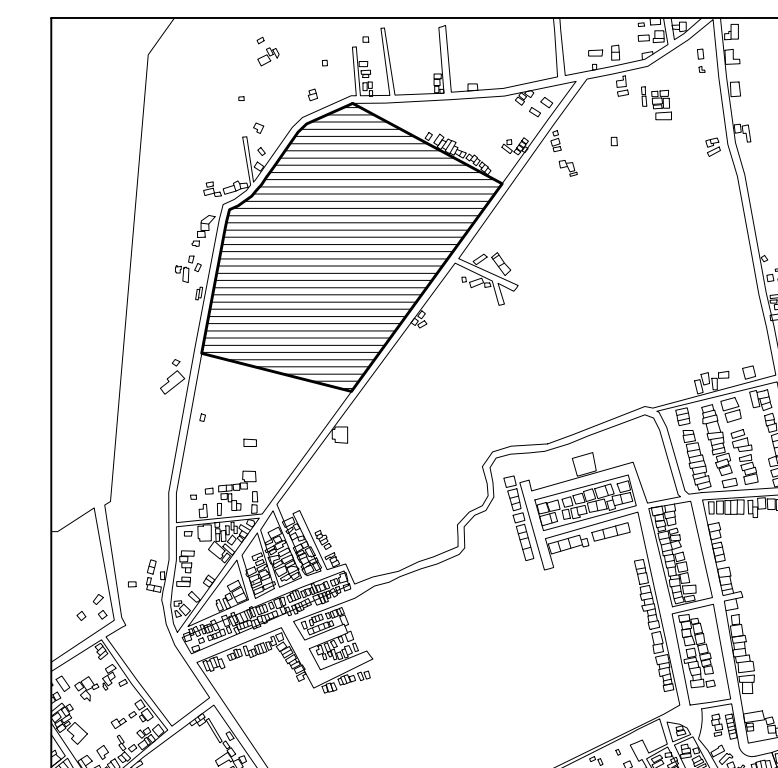

**TERRENO**

**ESPECIFICACIONES GENERALES**

**CUADRO DE ÁREAS**

SUPERFICIE TOTAL DEL PREDIO

TOTAL 102,920.58 m<sup>2</sup>

SUPERFICIE TOTAL DE CONSTRUCCIÓN

DESPLANTE 1422.29 m<sup>2</sup>

PLANTA NIVEL -1.70 EDIFICIO 1 418.86 m<sup>2</sup>

PLANTA NIVEL -1.70 EDIFICIO 2 1,622.40 m<sup>2</sup>

PLANTA NIVEL -1.70 EDIFICIO 3 847.13 m<sup>2</sup>

ZONA DE ENTERRIOS 13,275 m<sup>2</sup>

PLAZA Y ANDADORES 13,078 m<sup>2</sup>

JARDINES 13,078 m<sup>2</sup>

TOTAL DE CONSTRUCCIÓN 16,662.39 m<sup>2</sup>

(Únicamente incluye los edificios y zona de enterrios)

TOTAL 16,662 m<sup>2</sup>

ÁREA LIBRE 86,258.28 m<sup>2</sup>

**NOTAS**

**ESPECIFICACIONES GENERALES**

LAS COTAS ESTAN DADAS EN METROS

LAS ACOTACIONES ESTAN DE EJES A MUROS

LOS NIVELES ESTÁN DADOS A NIVEL DE PISO TERMINADO

ESCALA 1 : 50

ESCALA GRÁFICA



PROYECTO :

NUEVO EQUIPAMIENTO FUNERARIO EN LA ZM DE ORIZABA

DIRECCIÓN :

PROPIETARIO :

ARQ. ANA PAULA LÓPEZ ALDANA

PROYECTO :

ARQ. ANA PAULA LÓPEZ ALDANA

D.R.O. :

REGISTRO: CEDULA PROFESIONAL:

DIBUJÓ :

ARQ. ANA PAULA LÓPEZ ALDANA

**EQUIPAMIENTO FUNERARIO**

PLANOS ARQUITECTÓNICOS  
PLANTAS ARQUITECTÓNICAS

PLANO :

**AR-03**

FECHA:

DICIEMBRE 2021

ESCALA:

1:100

CLAVE:


PMDM-AR-03




PEQUEÑO MUSEO DE LA MELANCOLÍA

NUEVO EQUIPAMIENTO FUNERARIO EN LA ZONA METROPOLITANA DE ORIZABA, VERACRUZ

ORIENTACIÓN

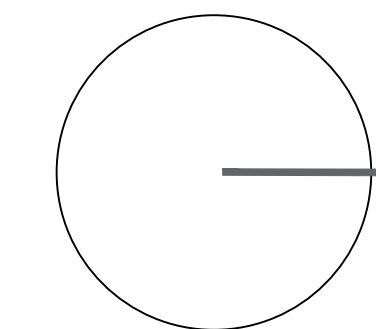

CROQUIS DE LOCALIZACIÓN

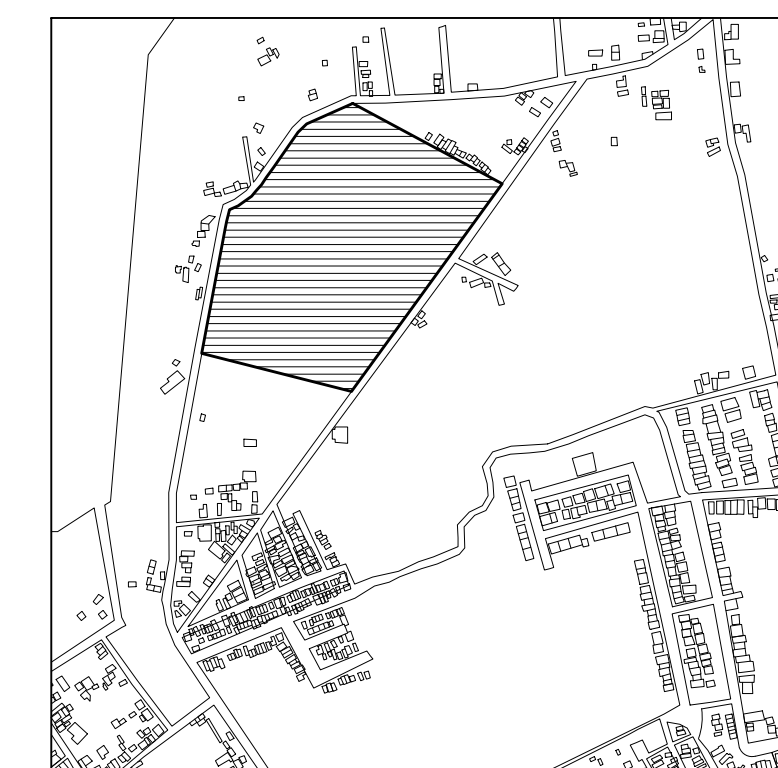

TERRENO

ESPECIFICACIONES GENERALES

CUADRO DE ÁREAS

SUPERFICIE TOTAL DEL PREDIO

TOTAL 102,920.58 m²

SUPERFICIE TOTAL DE CONSTRUCCIÓN

DESPLANTE 1422.29 m²

PLANTA SÓTANO EDIFICIO 1 418.86 m²

PLANTA NIVEL +1.70 EDIFICIO 1 1,422.40 m²

PLANTA NIVEL +1.70 EDIFICIO 2 847.13 m²

ZONA DE ENTERREROS 13,275 m²

PLAZA Y ANDADORES 13,078 m²

JARDINES 13,078 m²

TOTAL DE CONSTRUCCIÓN 16,662.39 m²

(Únicamente incluye los edificios y zona de enterreros)

TOTAL 16,662 m²

ÁREA LIBRE 86,2582.58 m²

NOTAS

ESPECIFICACIONES GENERALES

LAS COTAS ESTAN DADAS EN METROS

LAS ACOTACIONES ESTAN DE EJES A MUROS

LOS NIVELES ESTÁN DADOS A NIVEL DE PISO TERMINADO

ESCALA 1 : 50

ESCALA GRÁFICA



PROYECTO :

NUEVO EQUIPAMIENTO FUNERARIO EN LA ZM DE ORIZABA

DIRECCIÓN :

PROPIETARIO :

ARQ. ANA PAULA LÓPEZ ALDANA

PROYECTÓ :

ARQ. ANA PAULA LÓPEZ ALDANA

D.R.O. :

REGISTRO: CEDULA PROFESIONAL:

DIBUJÓ :

ARQ. ANA PAULA LÓPEZ ALDANA

EQUIPAMIENTO FUNERARIO

PLANOS ARQUITECTÓNICOS  
PLANTAS ARQUITECTÓNICAS

PLANO:

AR-04

FECHA:

DICIEMBRE 2021

ESCALA:


1:100

CLAVE:

PMDM-AR-04

PLANO ARQUITECTÓNICO  
CÁMARA DE RECUERDO Y VELATORIOS  
NIVEL +1.30



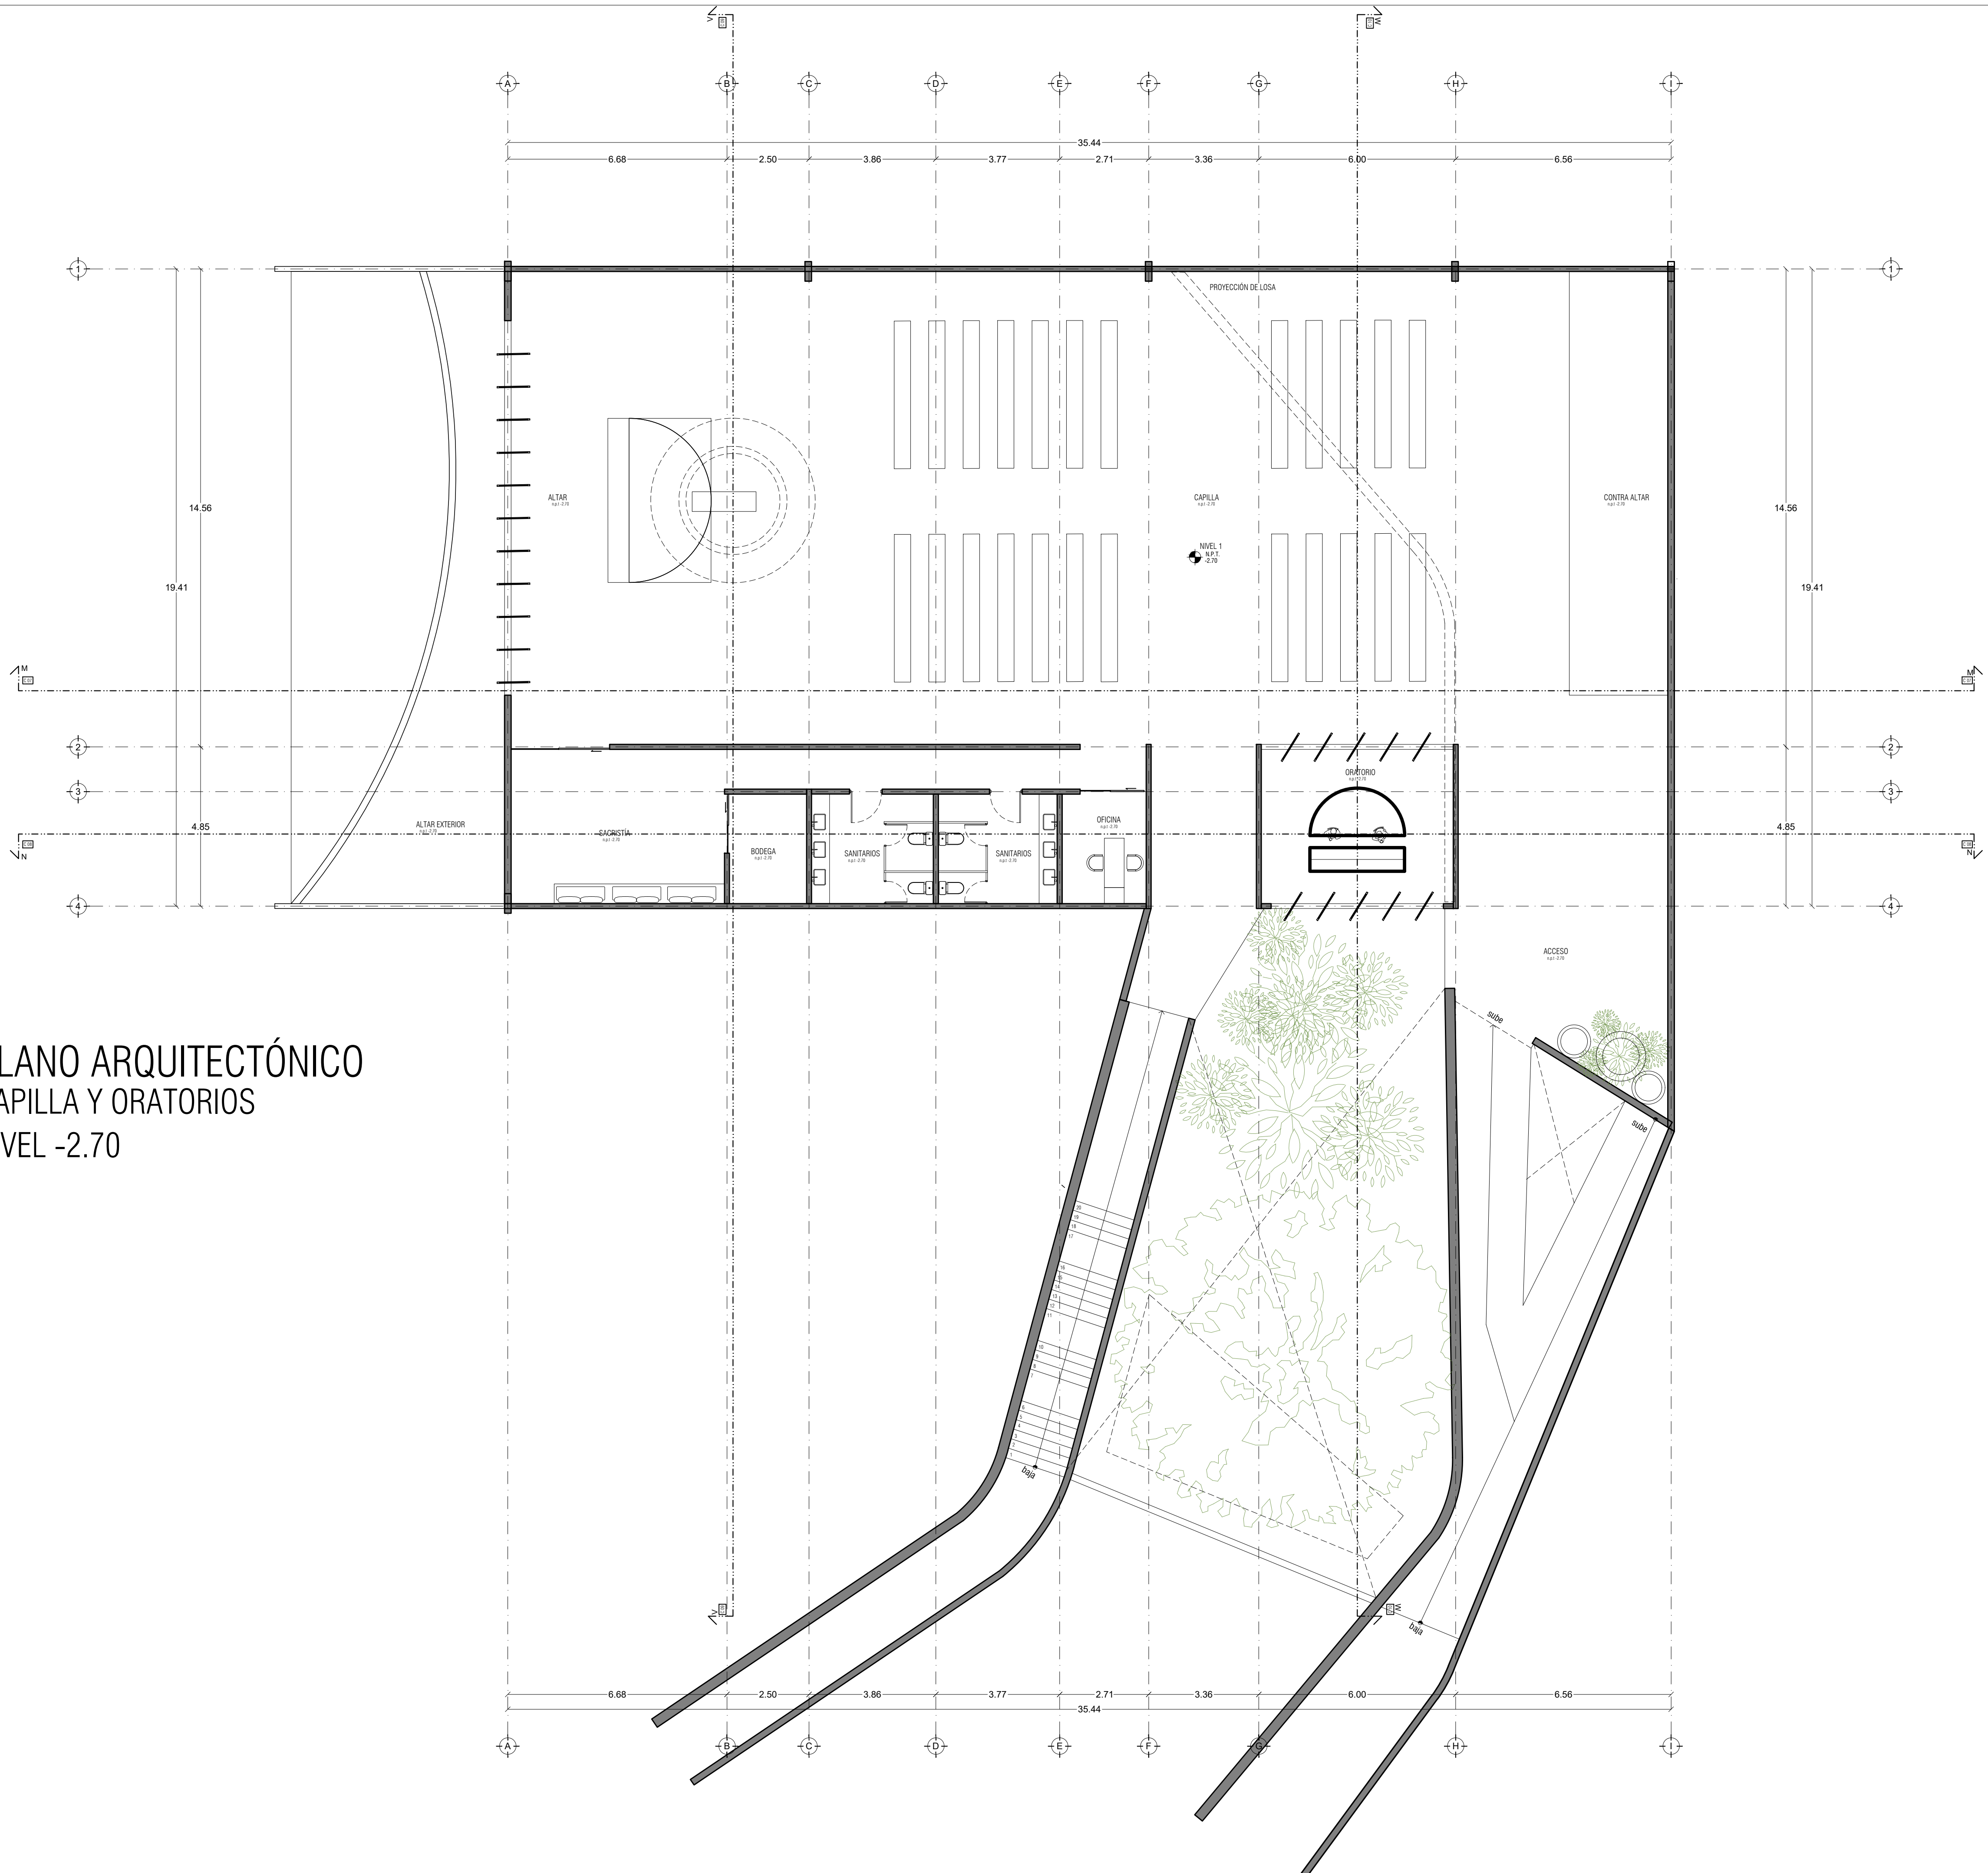


PLANO ARQUITECTÓNICO  
CAPILLA Y ORATORIOS  
NIVEL -2.70


PEQUEÑO MUSEO DE LA MELANCOLÍA

NUEVO EQUIPAMIENTO FUNERARIO EN LA  
ZONA METROPOLITANA DE ORIZABA,  
VERACRUZ

ORIENTACIÓN

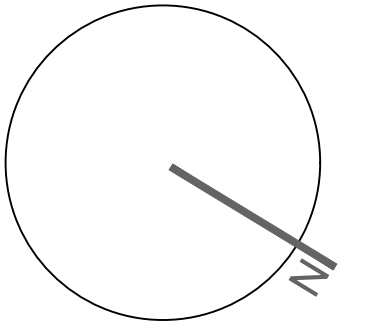

CROQUIS DE LOCALIZACIÓN

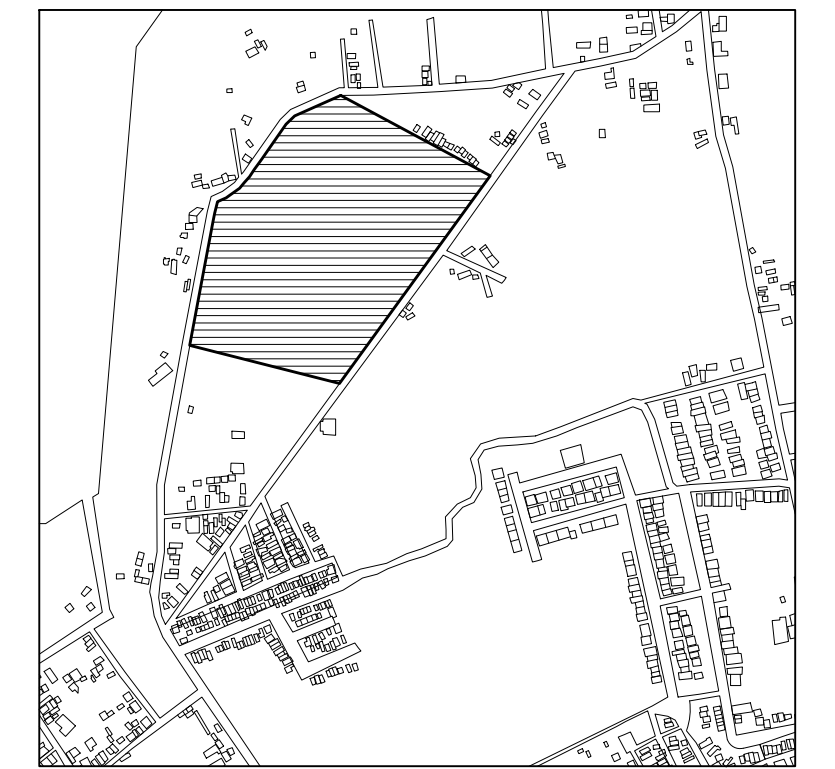

TERRENO

ESPECIFICACIONES GENERALES

CUADRO DE ÁREAS	
SUPERFICIE TOTAL DEL PREDIO	
TOTAL	102,920.58 m <sup>2</sup>
SUPERFICIE TOTAL DE CONSTRUCCIÓN	
DESPLANTE	1422.29 m <sup>2</sup>
PLANTA SÓTANO EDIFICIO 1	418.86 m <sup>2</sup>
PLANTA NIVEL -1.70 EDIFICIO 1	1,422.40 m <sup>2</sup>
PLANTA NIVEL -1.70 EDIFICIO 2	847.13 m <sup>2</sup>
ZONA DE ENTERRIOS	13,275 m <sup>2</sup>
PLAZA Y ANDADORES	13,078 m <sup>2</sup>
JARDINES	13,078 m <sup>2</sup>
TOTAL DE CONSTRUCCIÓN 16,662.39 m <sup>2</sup>	
(Únicamente incluye los edificios y zona de enterrios)	
TOTAL	16,662 m <sup>2</sup>
ÁREA LIBRE	86,2582.58 m <sup>2</sup>


NOTAS

ESPECIFICACIONES GENERALES

- LAS COTAS ESTAN DADAS EN METROS
- LAS ACOTACIONES ESTAN DE EJES A MUROS
- LOS NIVELES ESTÁN DADOS A NIVEL DE PISO TERMINADO

ESCALA 1 : 50

ESCALA GRÁFICA

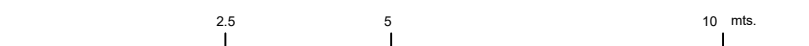

PROYECTO :

NUEVO EQUIPAMIENTO FUNERARIO EN LA ZM DE ORIZABA

DIRECCIÓN :

PROPIETARIO :

ARQ. ANA PAULA LÓPEZ ALDANA

PROYECTÓ :

ARQ. ANA PAULA LÓPEZ ALDANA

D.R.O.:

REGISTRO: CEDULA PROFESIONAL:

DIBUJÓ:

ARQ. ANA PAULA LÓPEZ ALDANA

EQUIPAMIENTO FUNERARIO

PLANOS ARQUITECTÓNICOS  
PLANTAS ARQUITECTÓNICAS

PLANO:

AR-05

FECHA:

DICIEMBRE 2021


ESCALA:

1:100

CLAVE:

PMDM-AR-05



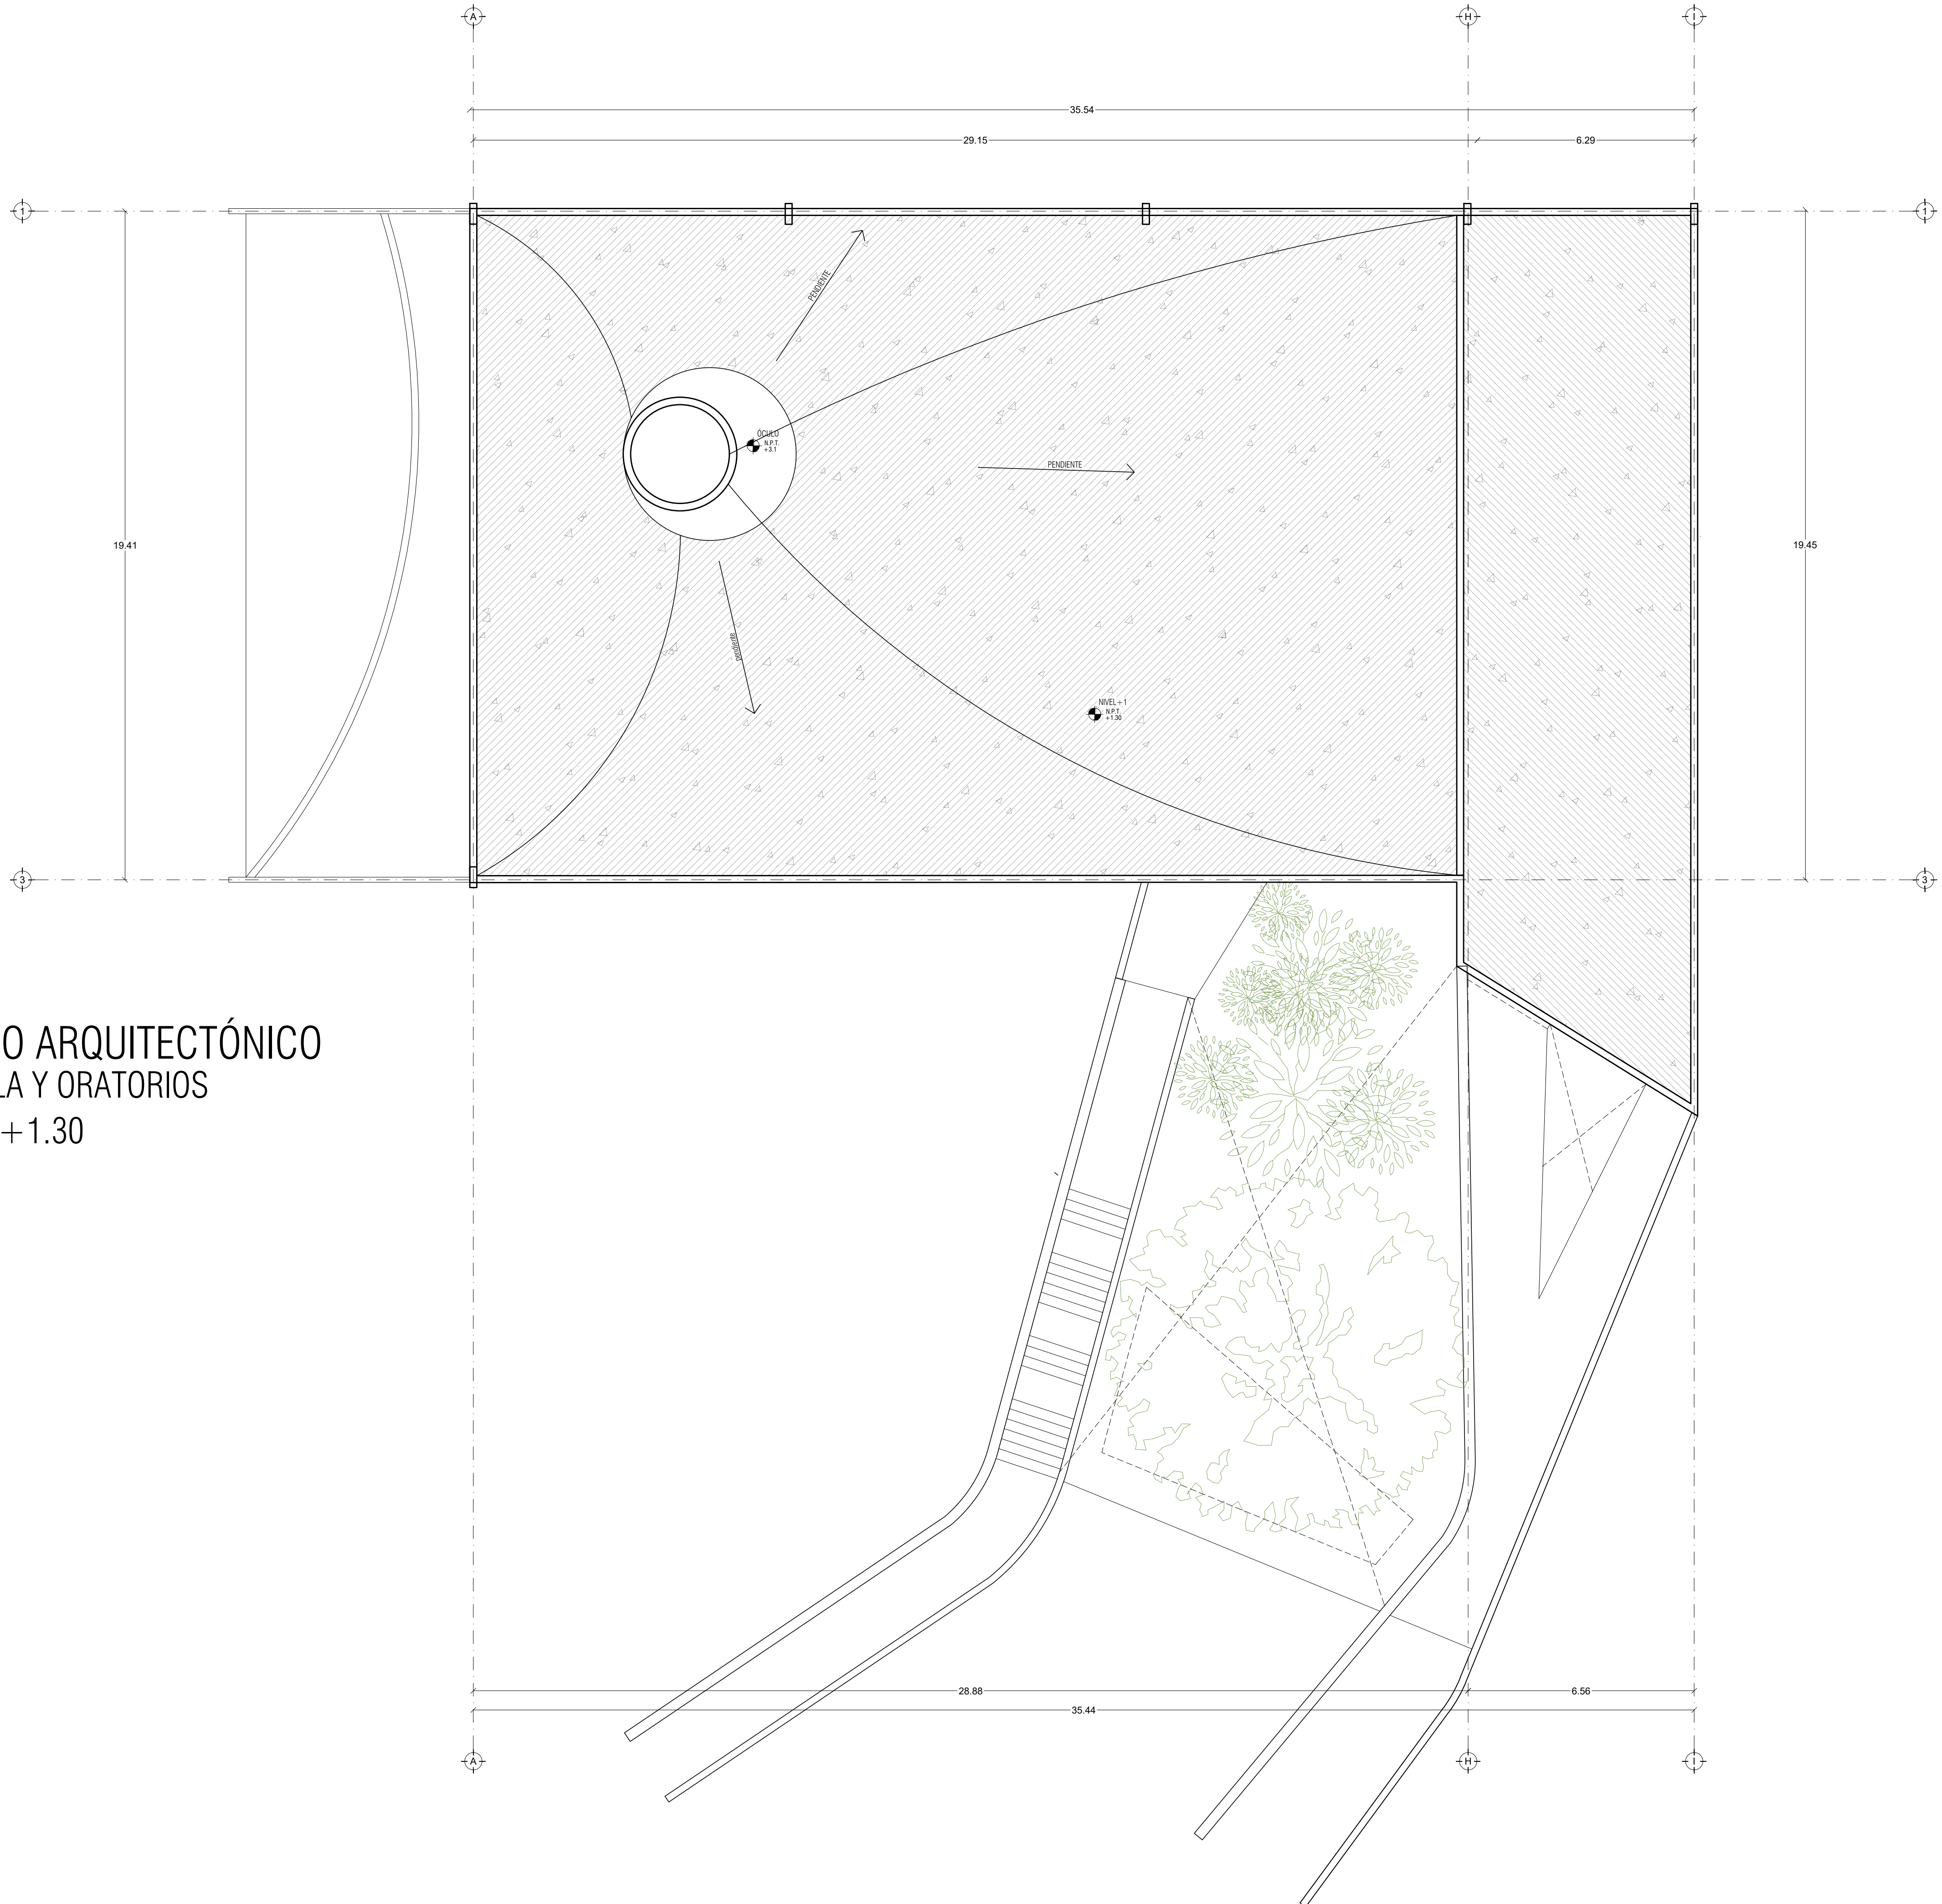


PLANO ARQUITECTÓNICO  
CAPILLA Y ORATORIOS  
NIVEL +1.30


**PEQUEÑO MUSEO DE LA MELANCOLÍA**

NUEVO EQUIPAMIENTO FUNERARIO EN LA ZONA METROPOLITANA DE ORIZABA, VERACRUZ

ORIENTACIÓN

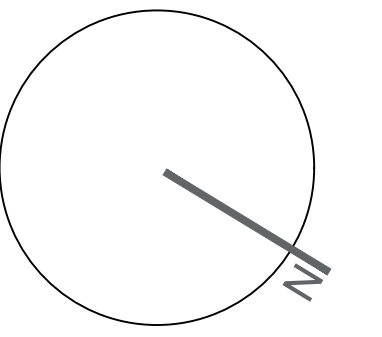

CROQUIS DE LOCALIZACIÓN

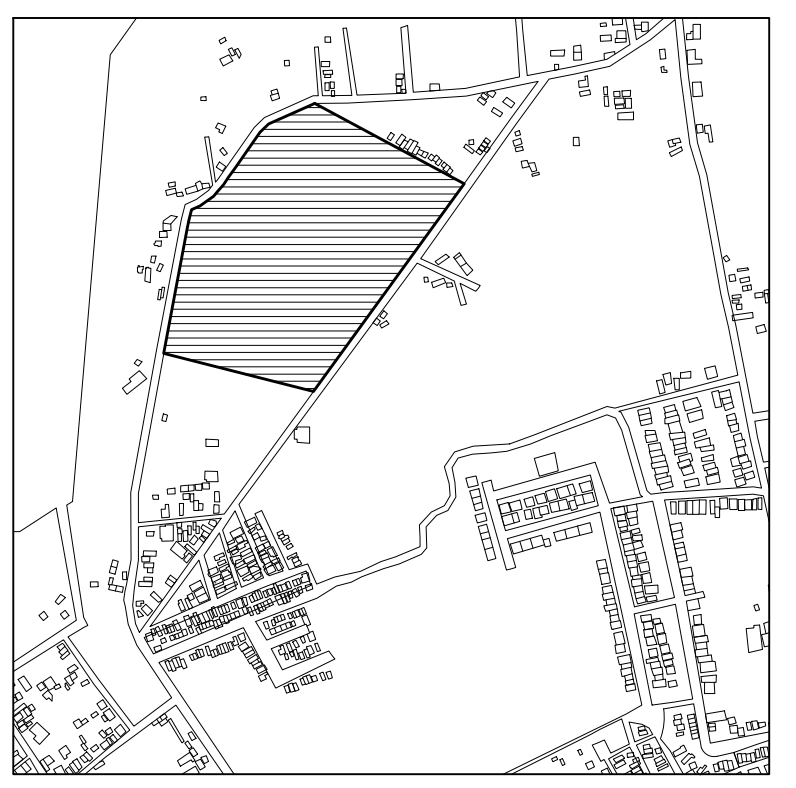


TERRENO

ESPECIFICACIONES GENERALES

CUADRO DE ÁREAS	
SUPERFICIE TOTAL DEL PREDIO	
TOTAL	102,920.58 m <sup>2</sup>
SUPERFICIE TOTAL DE CONSTRUCCIÓN	
DESPLANTE	1422.29 m <sup>2</sup>
PLANTA SÓTANO EDIFICIO 1	418.86 m <sup>2</sup>
PLANTA NIVEL -1.70 EDIFICIO 1	1,422.40 m <sup>2</sup>
PLANTA NIVEL -1.70 EDIFICIO 2	847.13 m <sup>2</sup>
ZONA DE ENTIERROS	13,275 m <sup>2</sup>
PLAZA Y ANDADORES	13,078 m <sup>2</sup>
JARDINES	13,078 m <sup>2</sup>
TOTAL DE CONSTRUCCIÓN 16,662.39 m <sup>2</sup>	
<small>(Únicamente incluye los edificios y zona de entierros)</small>	
TOTAL	16,662 m <sup>2</sup>
ÁREA LIBRE	86,2582.58 m <sup>2</sup>

NOTAS

- ESPECIFICACIONES GENERALES
- LAS COTAS ESTAN DADAS EN METROS
  - LAS ACOTACIONES ESTAN DE EJES A MUROS
  - LOS NIVELES ESTÁN DADOS A NIVEL DE PISO TERMINADO

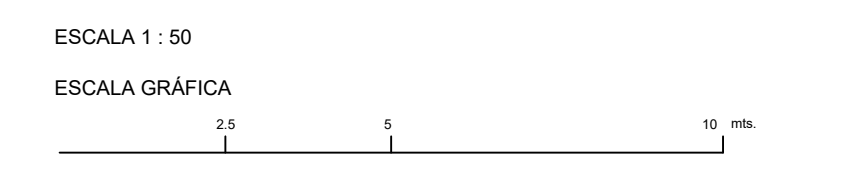

PROYECTO :  
NUEVO EQUIPAMIENTO FUNERARIO EN LA ZM DE ORIZABA

DIRECCIÓN :

PROPIETARIO :  
ARQ. ANA PAULA LÓPEZ ALDANA

PROYECTÓ :  
ARQ. ANA PAULA LÓPEZ ALDANA

D.R.O. :  
REGISTRO: CEDULA PROFESIONAL:

DIBUJÓ :  
ARQ. ANA PAULA LÓPEZ ALDANA


**EQUIPAMIENTO FUNERARIO**

PLANOS ARQUITECTÓNICOS  
PLANTAS ARQUITECTÓNICAS


PLANO: **AR-06**

FECHA: DICIEMBRE 2021  
ESCALA: 1:100  
CLAVE: PMDM-AR-06




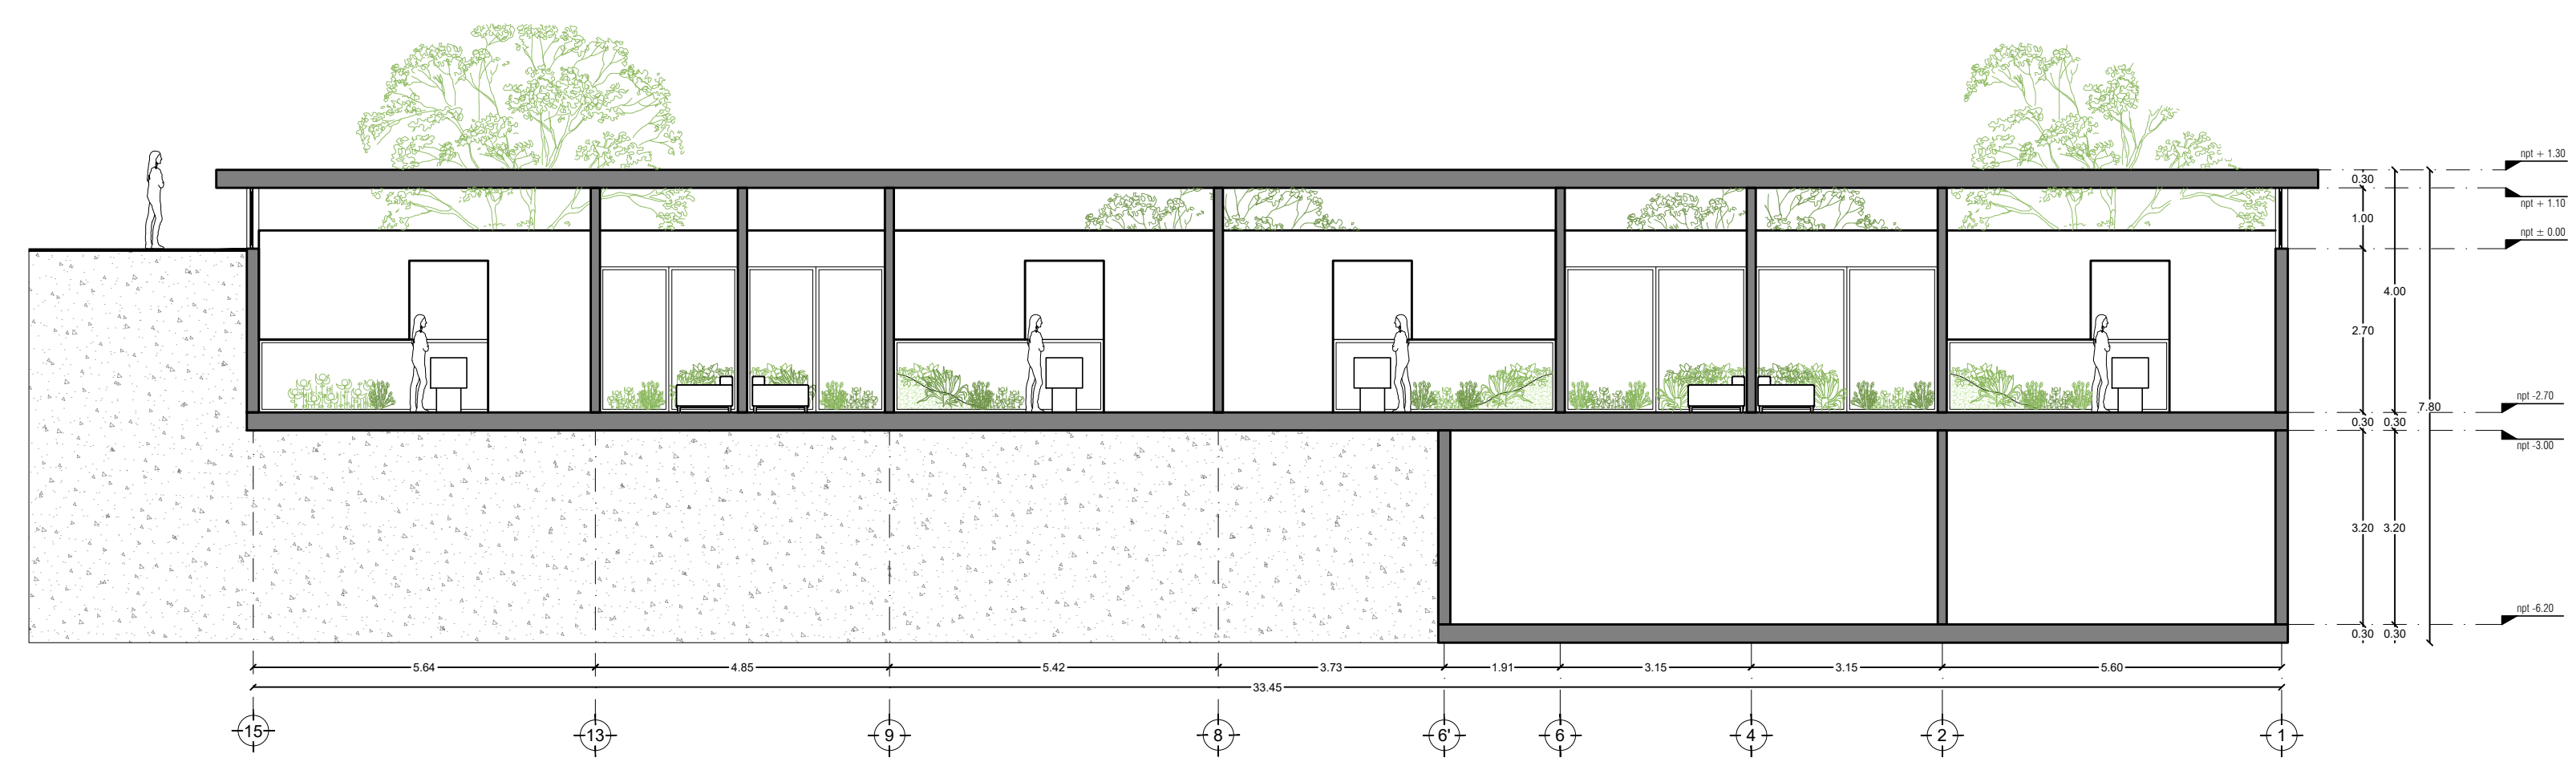

CORTE 04 - X-X'

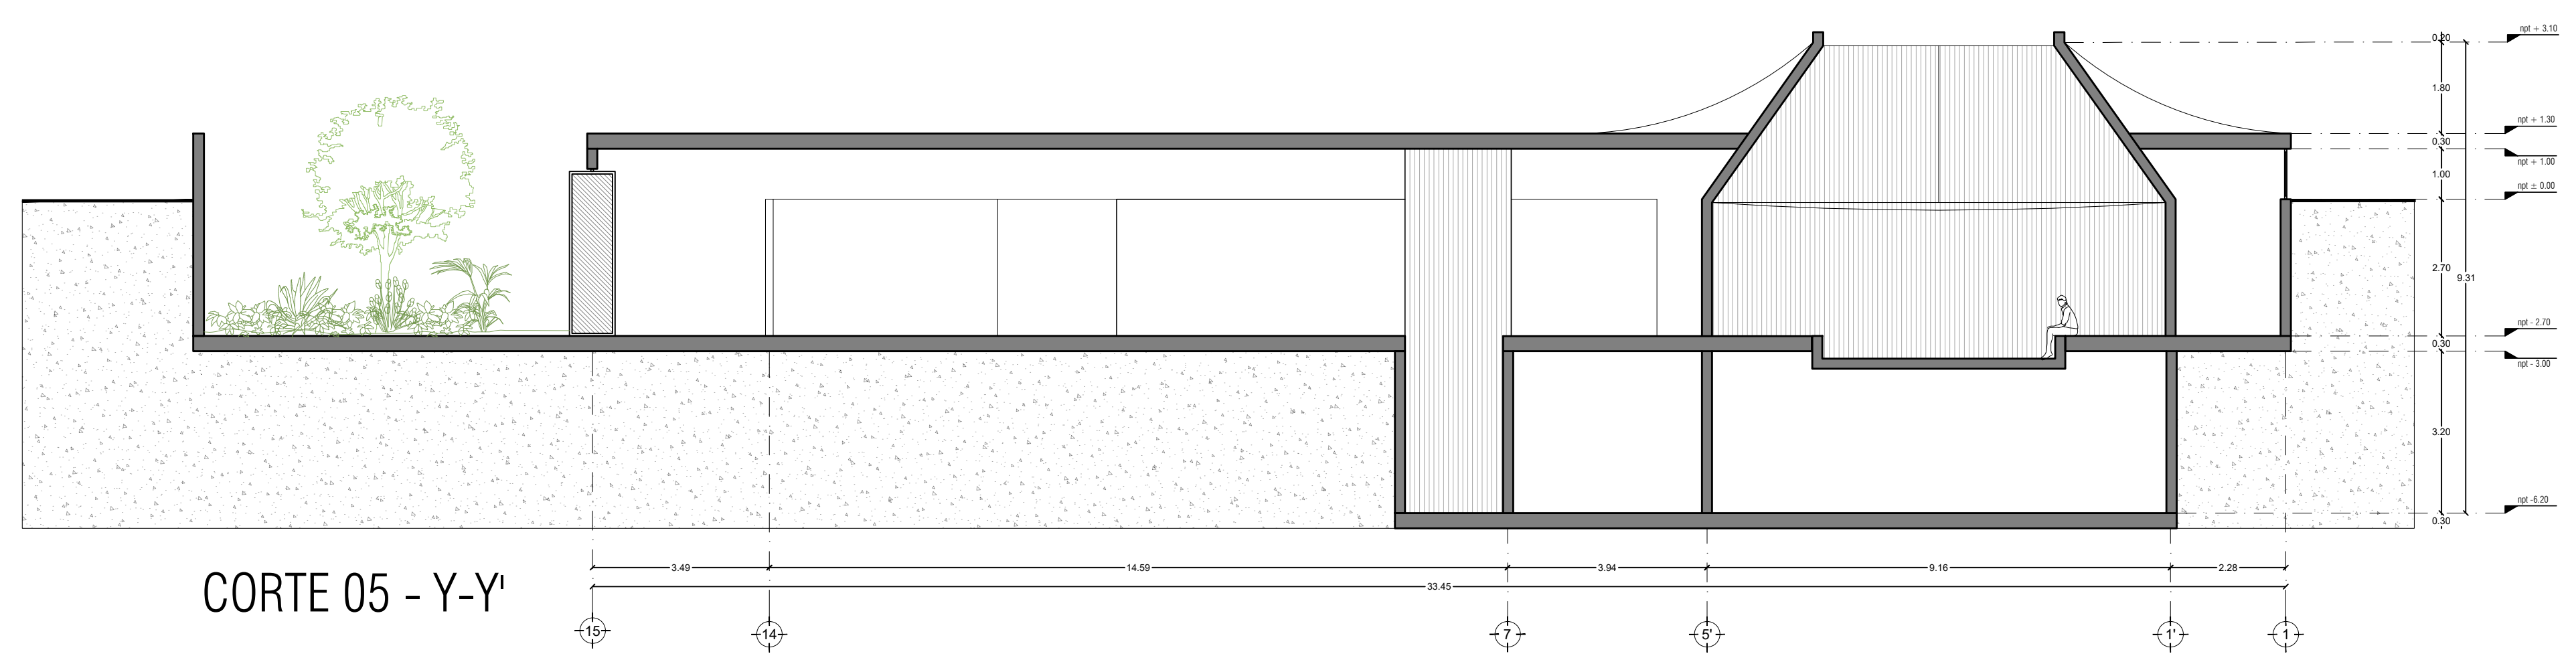

CORTE 05 - Y-Y'

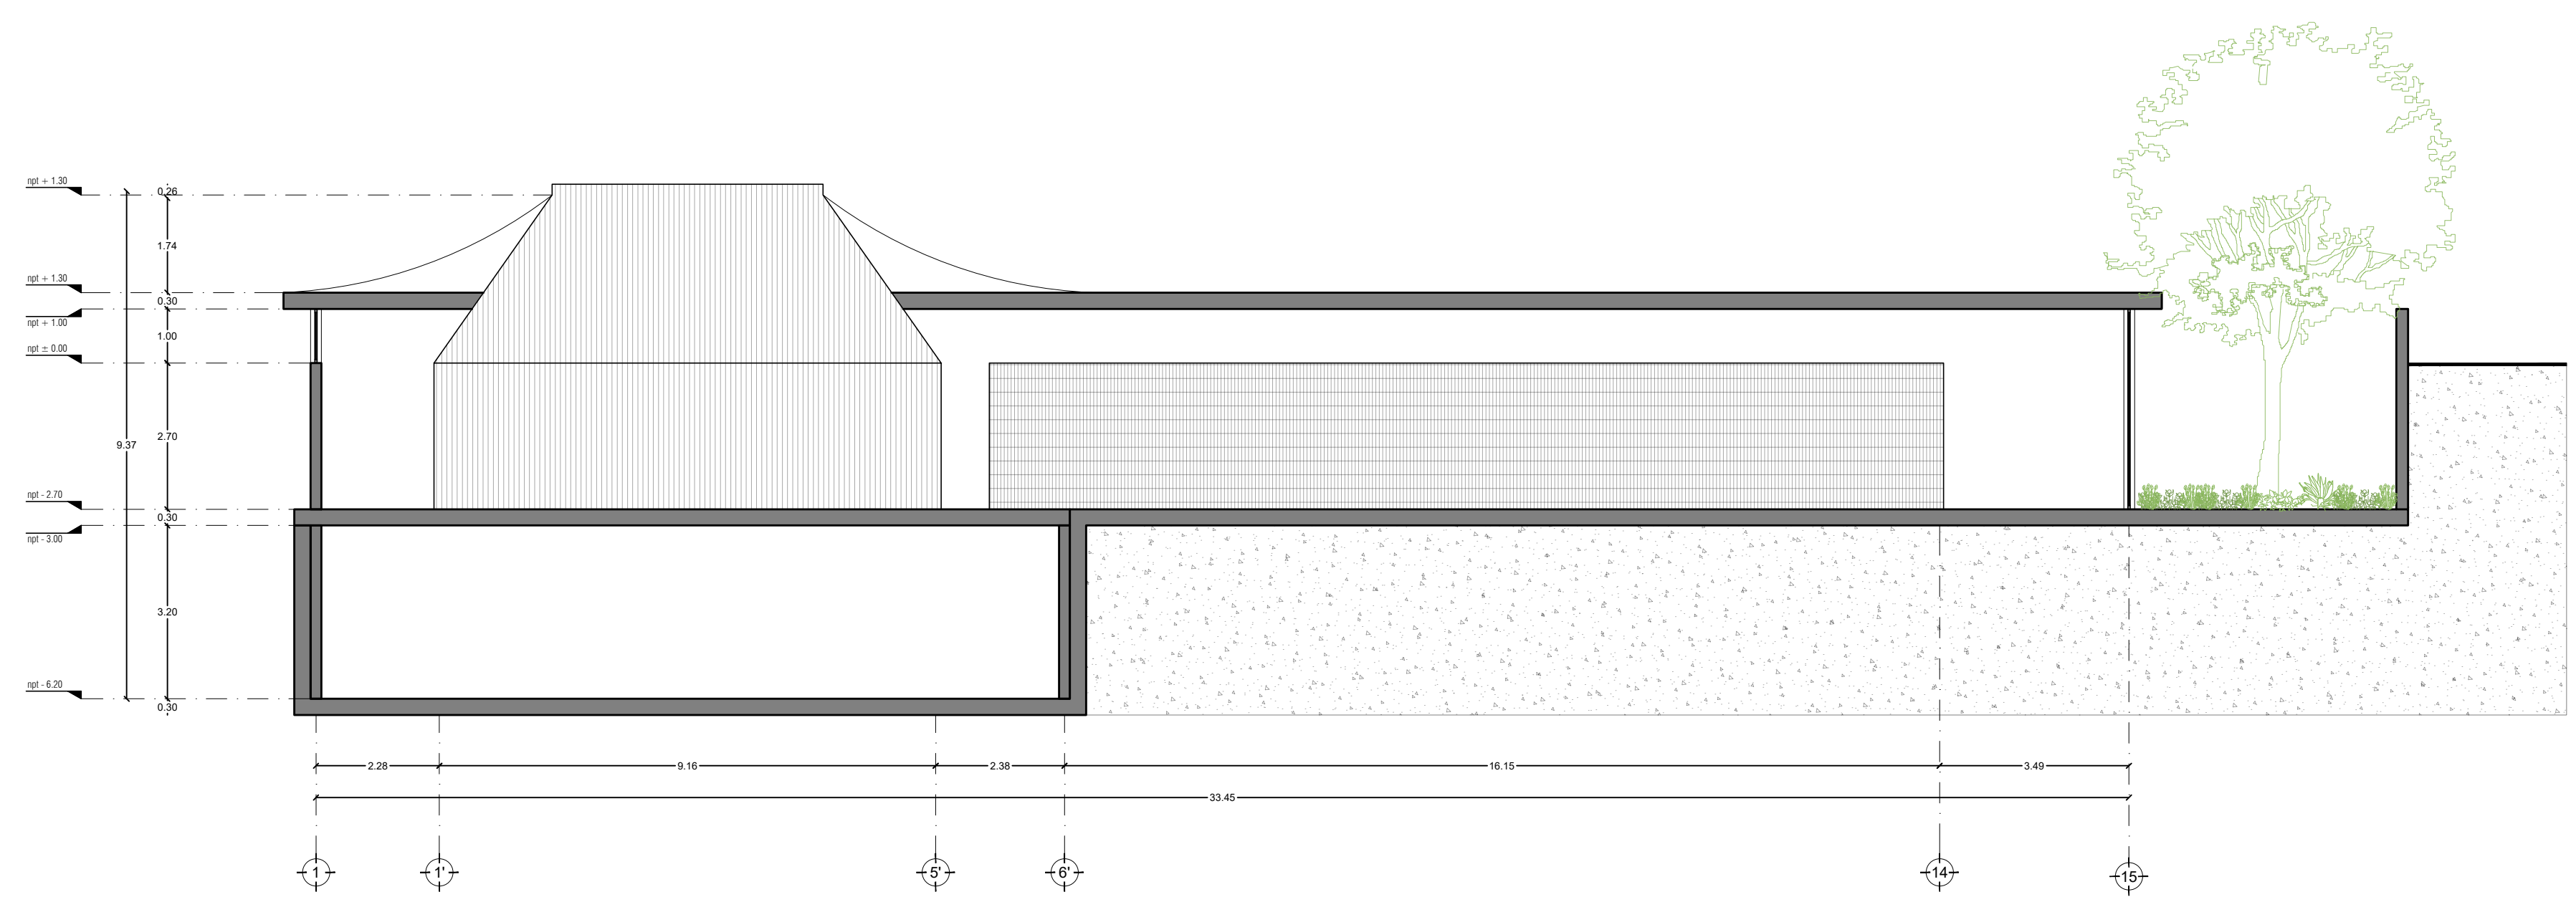


CORTE 06 - Z-Z'


**PEQUEÑO MUSEO DE LA MELANCOLÍA**

NUEVO EQUIPAMIENTO FUNERARIO EN LA ZONA METROPOLITANA DE ORIZABA, VERACRUZ

ORIENTACIÓN

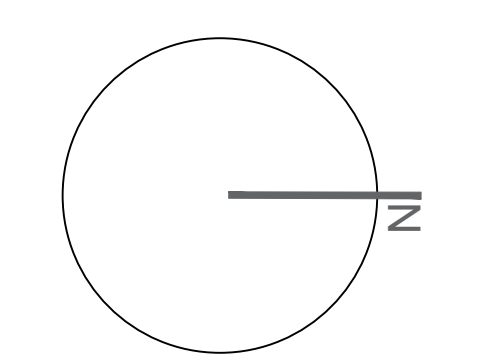

CROQUIS DE LOCALIZACIÓN

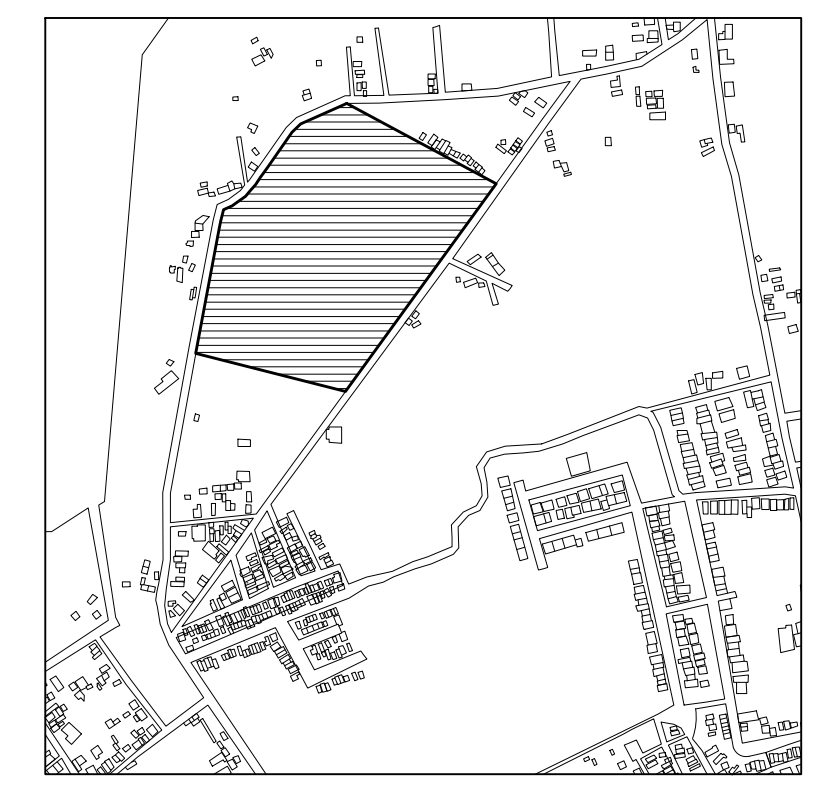

TERRENO


ESPECIFICACIONES GENERALES

CUADRO DE ÁREAS	
SUPERFICIE TOTAL DEL PREDIO	
TOTAL	102,920.58 m <sup>2</sup>
SUPERFICIE TOTAL DE CONSTRUCCIÓN DESPLANTE	
PLANTA SÓTANO EDIFICIO 1	418.86 m <sup>2</sup>
PLANTA NIVEL -1.70 EDIFICIO 1	1,422.40 m <sup>2</sup>
PLANTA NIVEL -1.70 EDIFICIO 2	847.13 m <sup>2</sup>
ZONA DE ENTERRIOS	13,275 m <sup>2</sup>
PLAZA Y ANDADORES	13,076 m <sup>2</sup>
JARDINES	13,076 m <sup>2</sup>
TOTAL DE CONSTRUCCIÓN 16,662.39 m <sup>2</sup> <small>(Únicamente incluye los edificios y zona de enterrios)</small>	
TOTAL	16,662 m <sup>2</sup>
ÁREA LIBRE	86,2582.58 m <sup>2</sup>

NOTAS

- ESPECIFICACIONES GENERALES
- LAS COTAS ESTAN DADAS EN METROS
  - LAS ACOTACIONES ESTAN DE EJES A MUROS
  - LOS NIVELES ESTÁN DADOS A NIVEL DE PISO TERMINADO

ESCALA 1 : 50

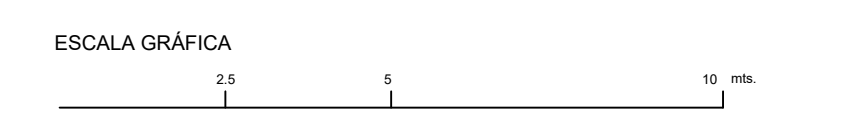

PROYECTO :  
NUEVO EQUIPAMIENTO FUNERARIO EN LA ZM DE ORIZABA

DIRECCIÓN :

PROPIETARIO :  
ARQ. ANA PAULA LÓPEZ ALDANA

PROYECTO :  
ARQ. ANA PAULA LÓPEZ ALDANA

D.R.O. :  
REGISTRO : CEDULA PROFESIONAL :

DIBUJÓ :  
ARQ. ANA PAULA LÓPEZ ALDANA

**EQUIPAMIENTO FUNERARIO**

PLANOS ARQUITECTÓNICOS  
CORTES ARQUITECTÓNICOS


PLANO: **AR-07**      FECHA: DICIEMBRE 2021  
ESCALA: 1:100  
CLAVE: PMDM-AR-07







**PEQUEÑO MUSEO DE LA MELANCOLÍA**

NUEVO EQUIPAMIENTO FUNERARIO EN LA ZONA METROPOLITANA DE ORIZABA, VERACRUZ

ORIENTACIÓN

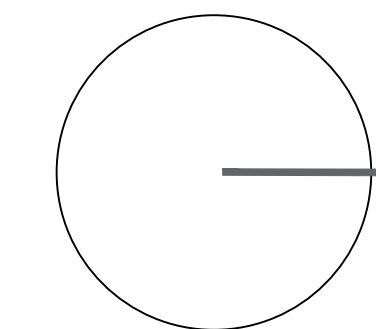

CROQUIS DE LOCALIZACIÓN

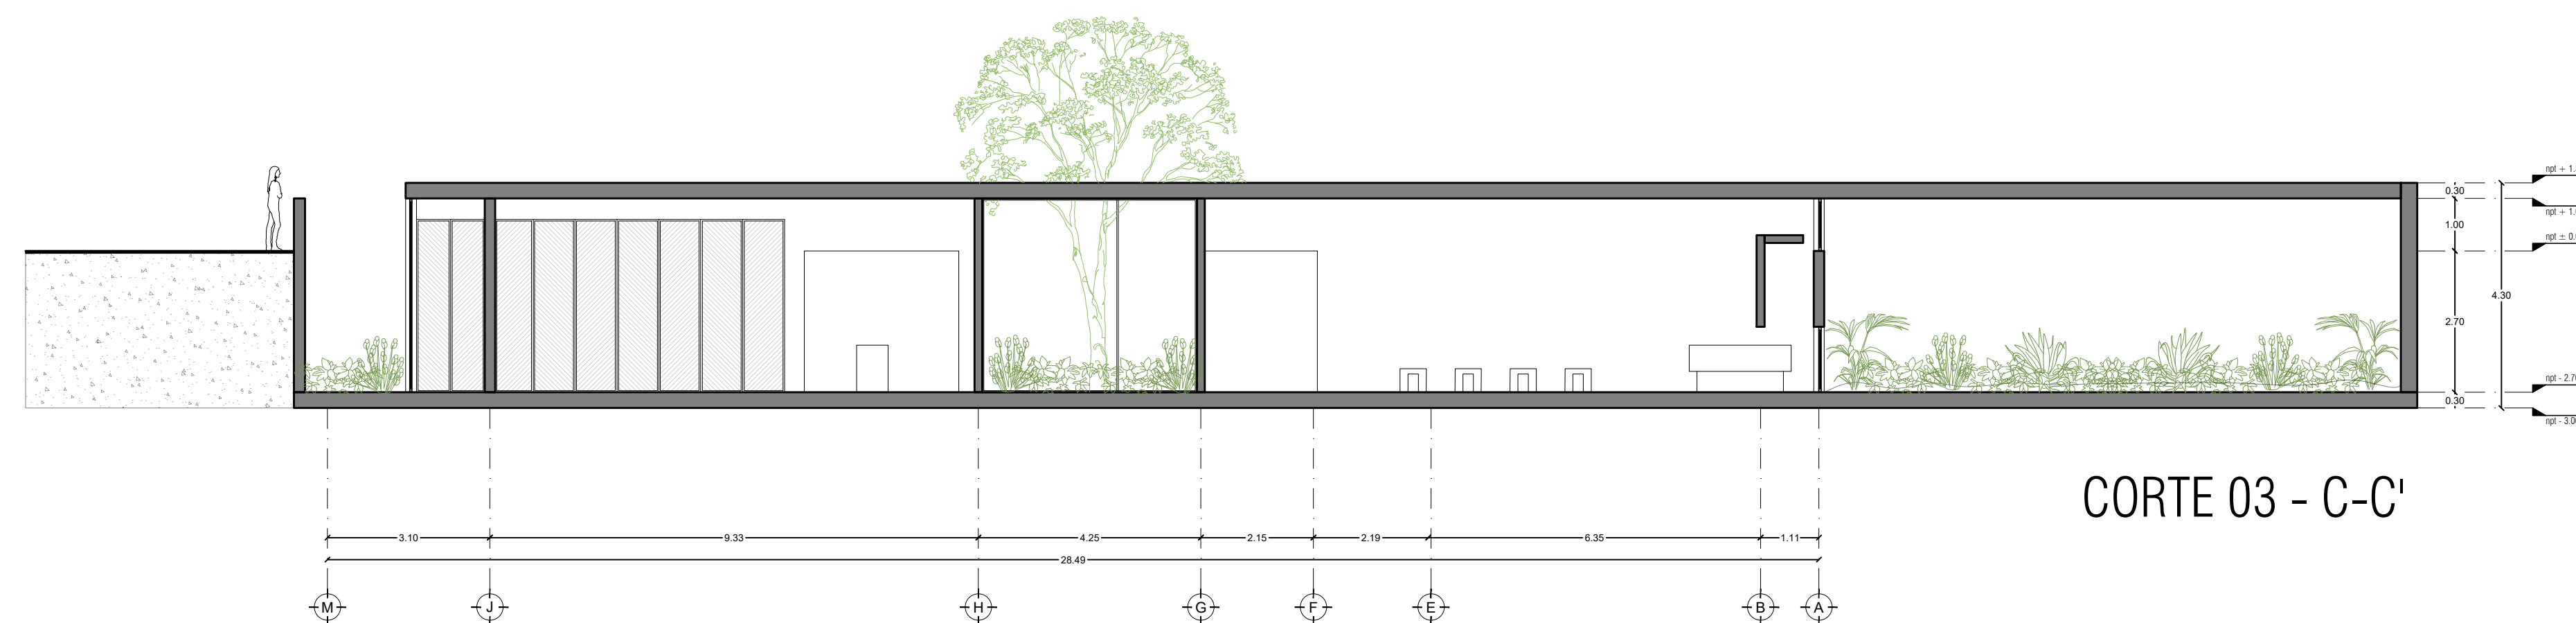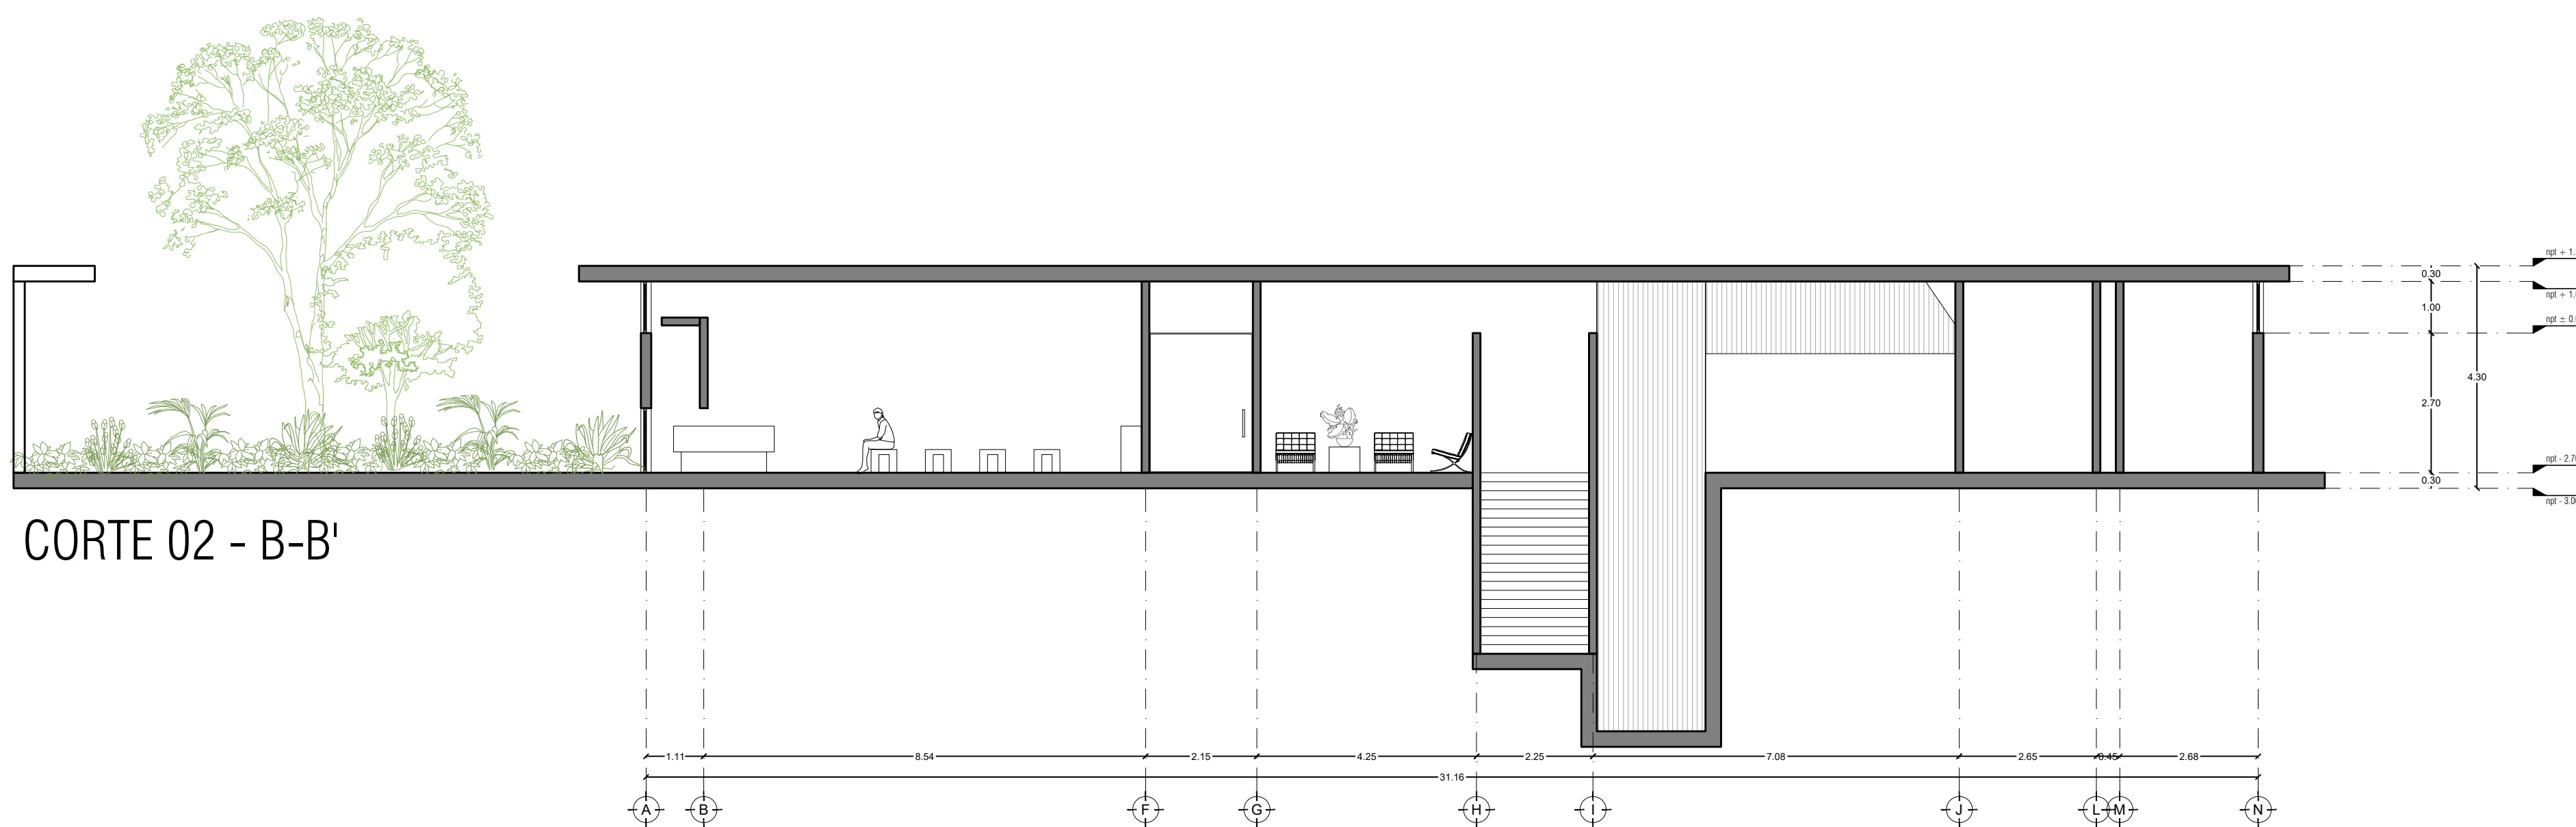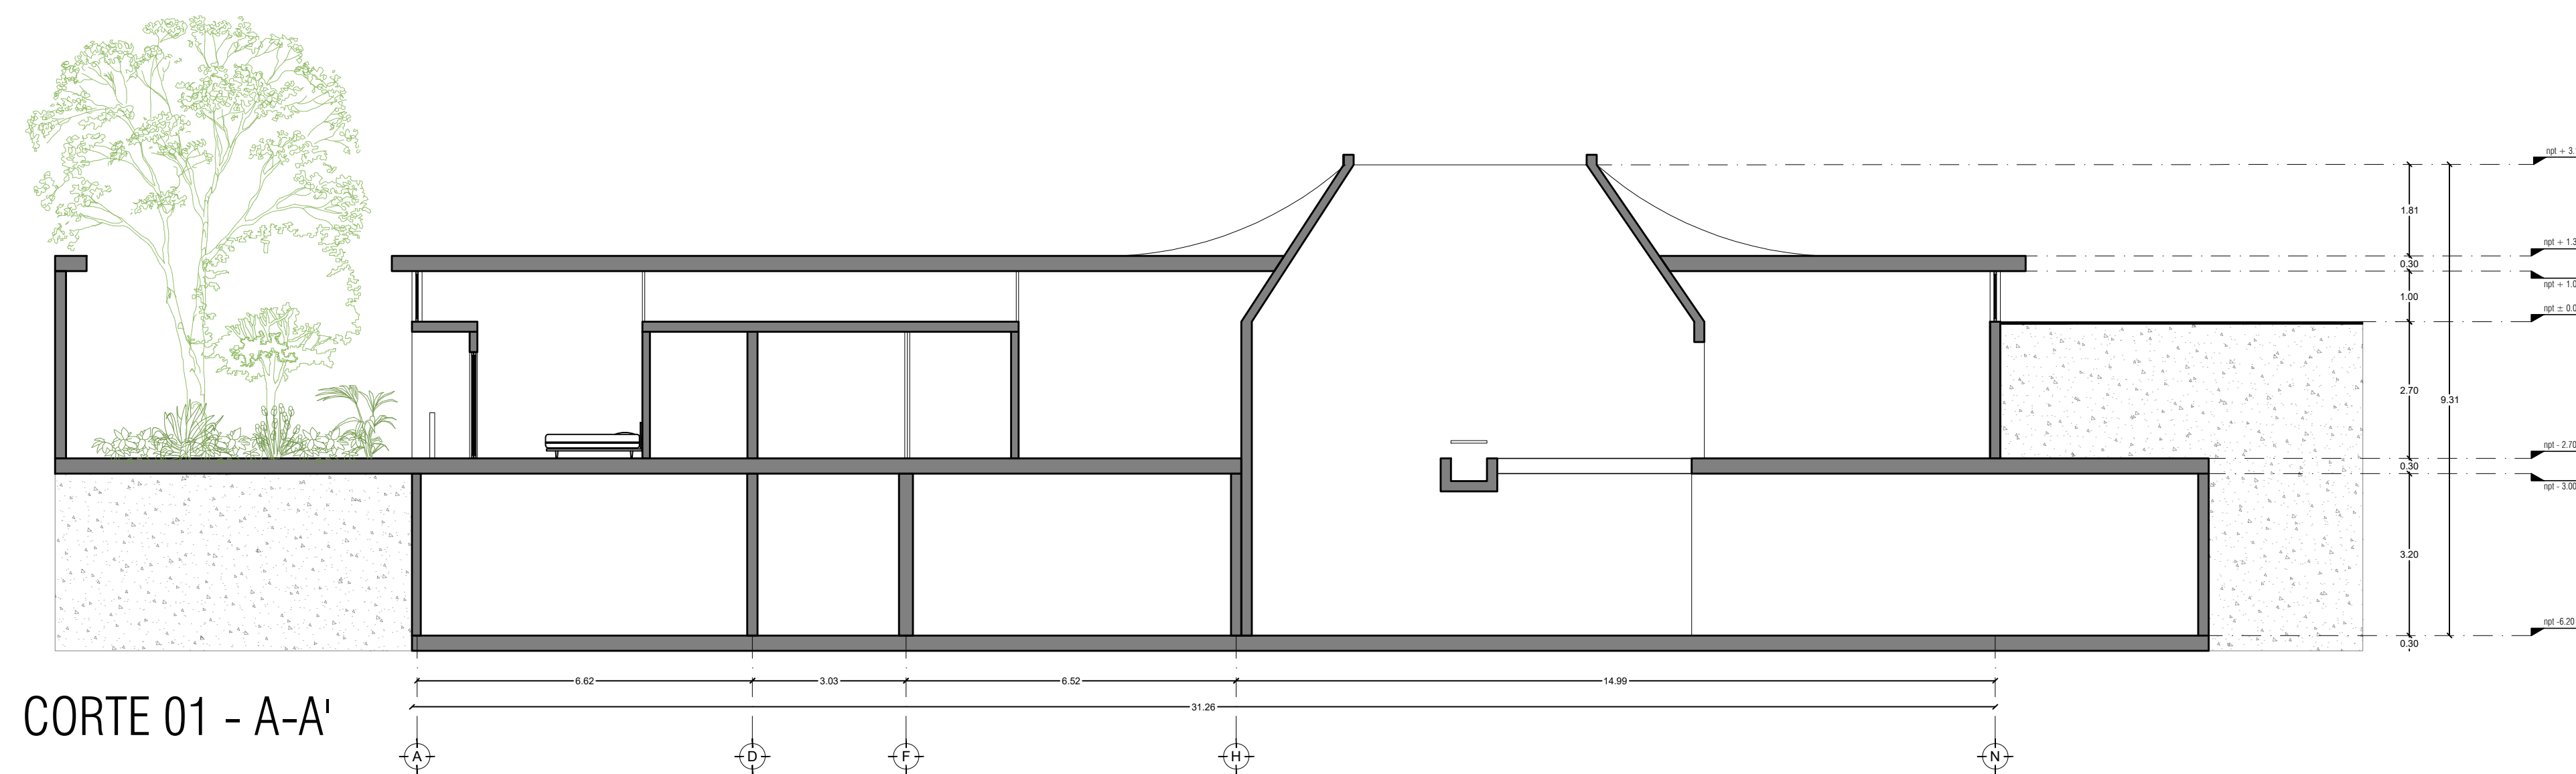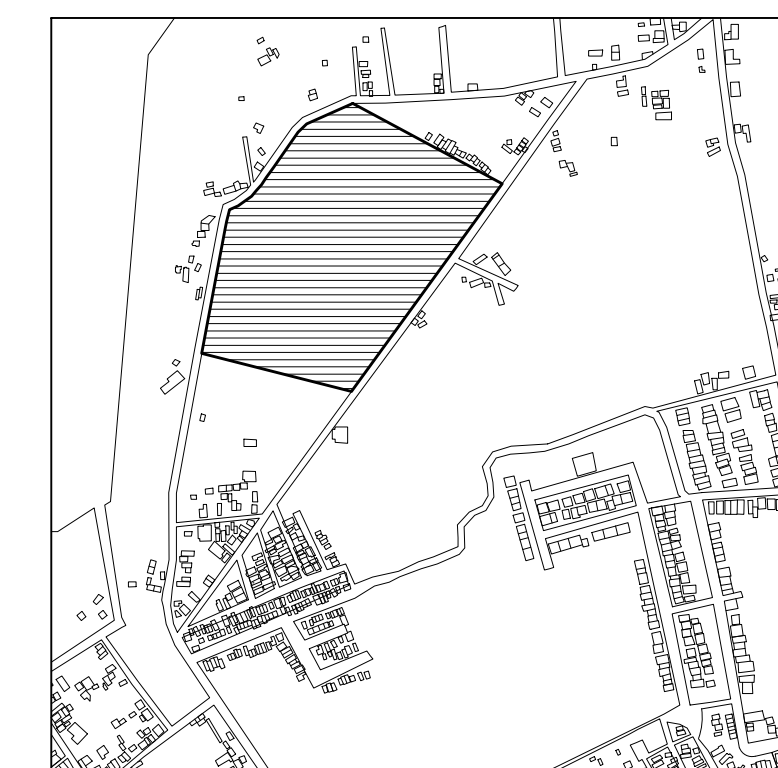

TERRENO

ESPECIFICACIONES GENERALES

CUADRO DE ÁREAS

SUPERFICIE TOTAL DEL PREDIO

TOTAL 102,920.58 m<sup>2</sup>

SUPERFICIE TOTAL DE CONSTRUCCIÓN

DESPLANTE 1422.29 m<sup>2</sup>

PLANTA SÓTANO EDIFICIO 1 418.86 m<sup>2</sup>

PLANTA NIVEL +1.70 EDIFICIO 1 1,422.40 m<sup>2</sup>

PLANTA NIVEL +1.70 EDIFICIO 2 847.13 m<sup>2</sup>

ZONA DE ENTIERROS 13,275 m<sup>2</sup>

PLAZA Y ANDADORES 13,078 m<sup>2</sup>

JARDINES 13,078 m<sup>2</sup>

TOTAL DE CONSTRUCCIÓN 16,662.39 m<sup>2</sup>

(Únicamente incluye los edificios y zona de entierros)

TOTAL 16,662 m<sup>2</sup>

ÁREA LIBRE 86,2582.58 m<sup>2</sup>

NOTAS

ESPECIFICACIONES GENERALES


LAS COTAS ESTAN DADAS EN METROS

LAS ACOTACIONES ESTAN DE EJES A MUROS

LOS NIVELES ESTÁN DADOS A NIVEL DE PISO TERMINADO

ESCALA 1 : 50

ESCALA GRÁFICA

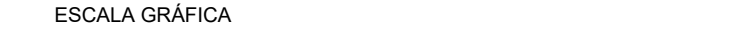

PROYECTO :

NUEVO EQUIPAMIENTO FUNERARIO EN LA ZM DE ORIZABA

DIRECCIÓN :

PROPIETARIO :

ARQ. ANA PAULA LÓPEZ ALDANA

PROYECTÓ :

ARQ. ANA PAULA LÓPEZ ALDANA

D.R.O. :

REGISTRO: CEDULA PROFESIONAL:

DIBUJÓ :

ARQ. ANA PAULA LÓPEZ ALDANA

EQUIPAMIENTO FUNERARIO

PLANOS ARQUITECTÓNICOS  
CORTES ARQUITECTÓNICOS

PLANO:

**AR-08**

FECHA:

DICIEMBRE 2021

ESCALA:

1:100

CLAVE:


PMDM-AR-08




**PEQUEÑO MUSEO DE LA MELANCOLÍA**

NUEVO EQUIPAMIENTO FUNERARIO EN LA ZONA METROPOLITANA DE ORIZABA, VERACRUZ

ORIENTACIÓN

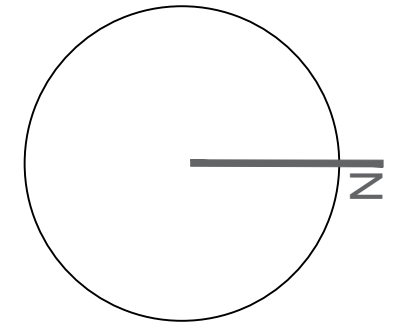

CROQUIS DE LOCALIZACIÓN

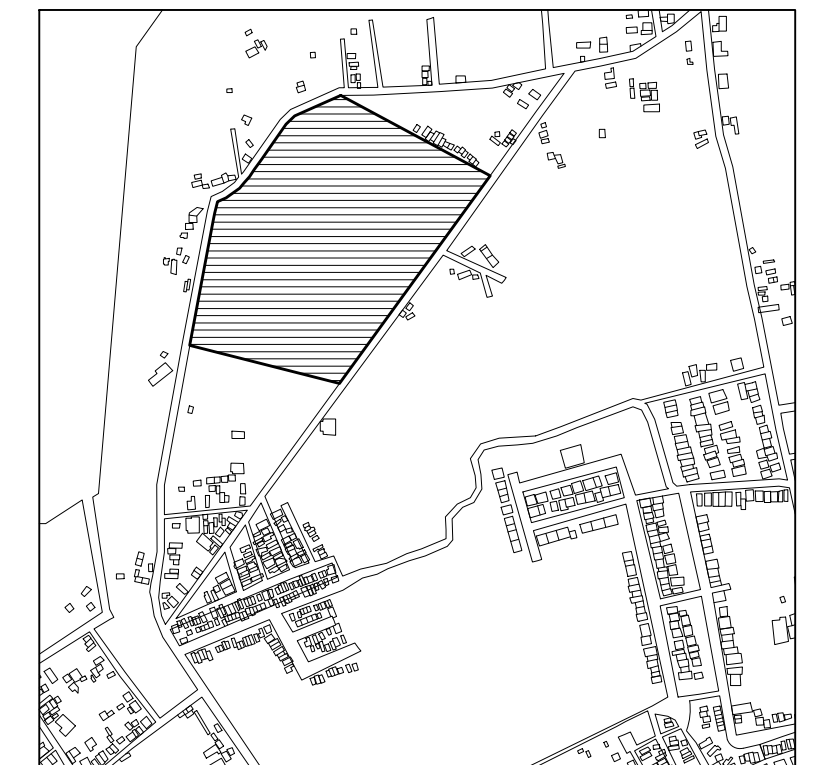

TERRENO

ESPECIFICACIONES GENERALES

CUADRO DE ÁREAS

SUPERFICIE TOTAL DEL PREDIO

TOTAL 102,920.58 m<sup>2</sup>

SUPERFICIE TOTAL DE CONSTRUCCIÓN

DESPLANTE 1422.29 m<sup>2</sup>

PLANTA SÓTANO EDIFICIO 1 418.86 m<sup>2</sup>

PLANTA NIVEL -1.70 EDIFICIO 1 1,422.40 m<sup>2</sup>

PLANTA NIVEL -1.70 EDIFICIO 2 847.13 m<sup>2</sup>

ZONA DE ENTIERROS 13,275 m<sup>2</sup>

PLAZA Y ANDADORES 13,078 m<sup>2</sup>

JARDINES 13,078 m<sup>2</sup>

TOTAL DE CONSTRUCCIÓN 16,662.39 m<sup>2</sup>

(Únicamente incluye los edificios y zona de entierros)

TOTAL 16,662 m<sup>2</sup>

ÁREA LIBRE 86,2582.58 m<sup>2</sup>

NOTAS

ESPECIFICACIONES GENERALES

LAS COTAS ESTAN DADAS EN METROS

LAS ACOTACIONES ESTAN DE EJES A MUROS

LOS NIVELES ESTÁN DADOS A NIVEL DE PISO TERMINADO

ESCALA 1 : 50

ESCALA GRÁFICA



PROYECTO :

NUEVO EQUIPAMIENTO FUNERARIO EN LA ZM DE ORIZABA

DIRECCIÓN :

PROPIETARIO :  
ARQ. ANA PAULA LÓPEZ ALDANA

PROYECTÓ :  
ARQ. ANA PAULA LÓPEZ ALDANA

D.R.O. :  
REGISTRO: CEDULA PROFESIONAL:

DIBUJÓ :  
ARQ. ANA PAULA LÓPEZ ALDANA

EQUIPAMIENTO FUNERARIO


PLANOS ARQUITECTÓNICOS  
CORTES ARQUITECTÓNICOS

PLANO: DICIEMBRE 2021


ESCALA: 1:100

CLAVE: AR-09


PMDM-AR-09

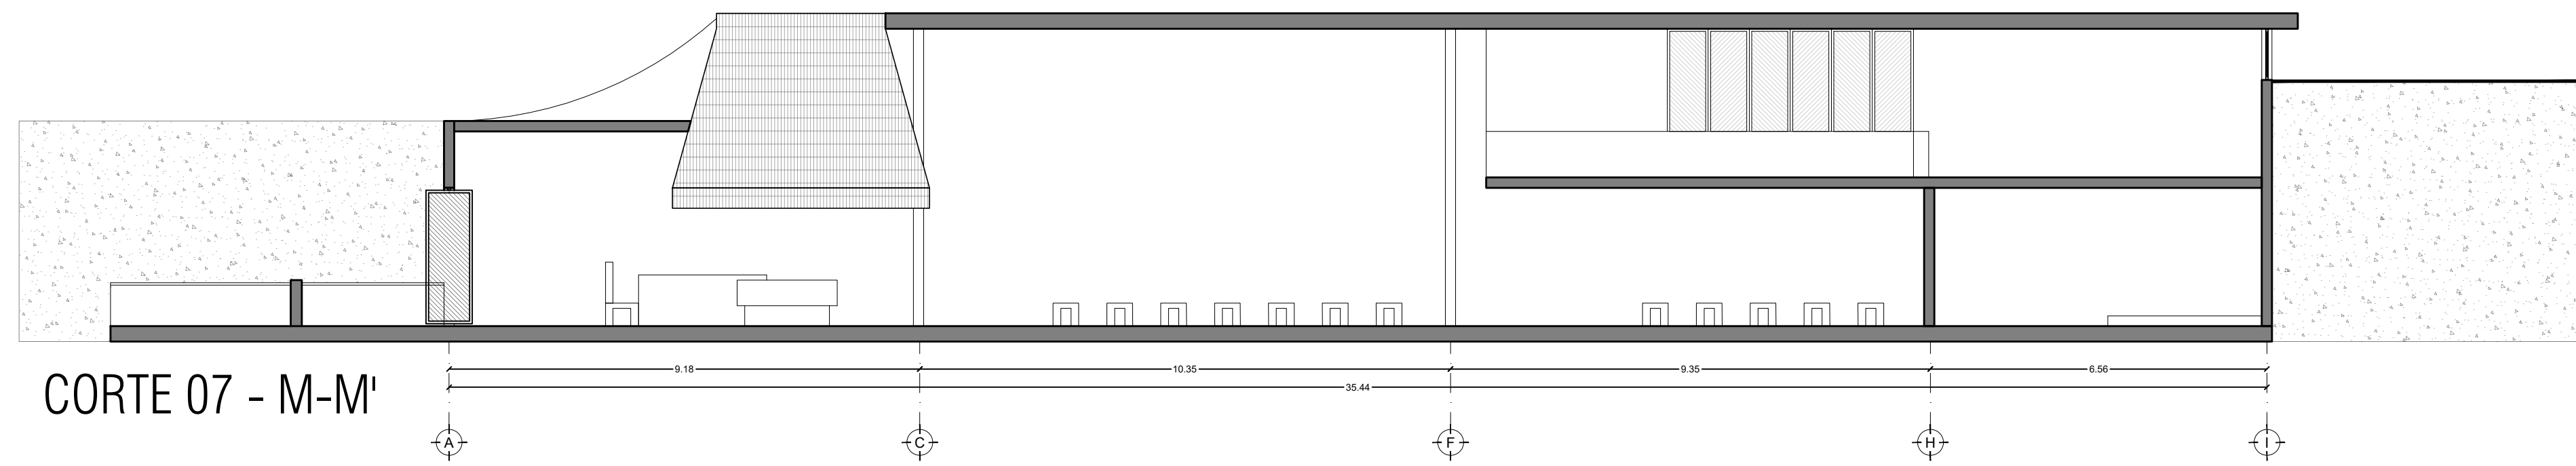


CORTE 07 - M-M'

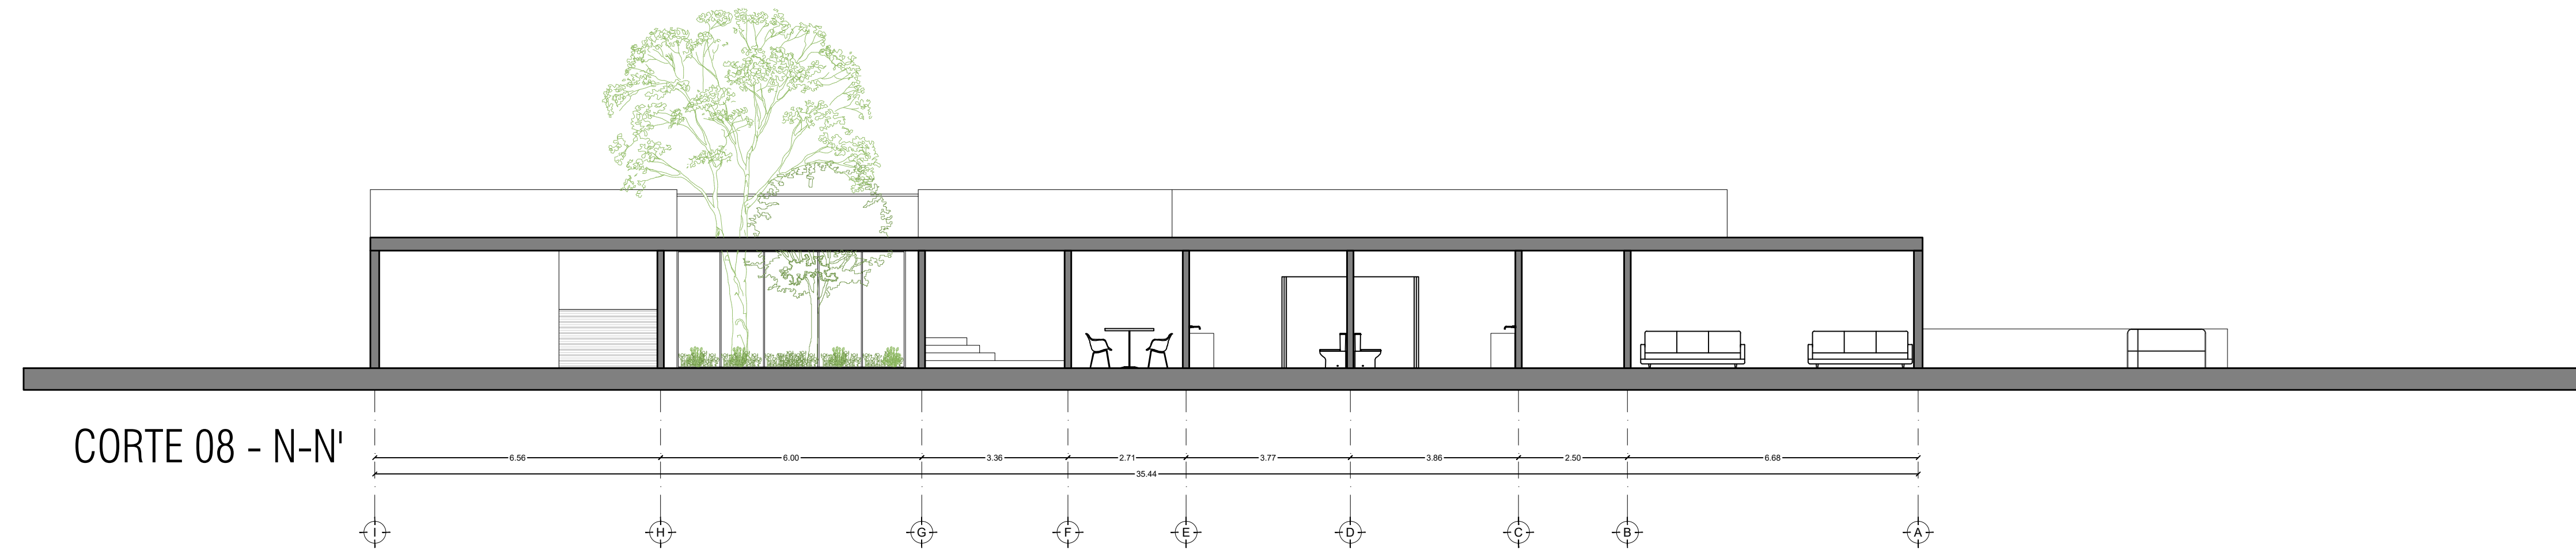

CORTE 08 - N-N'

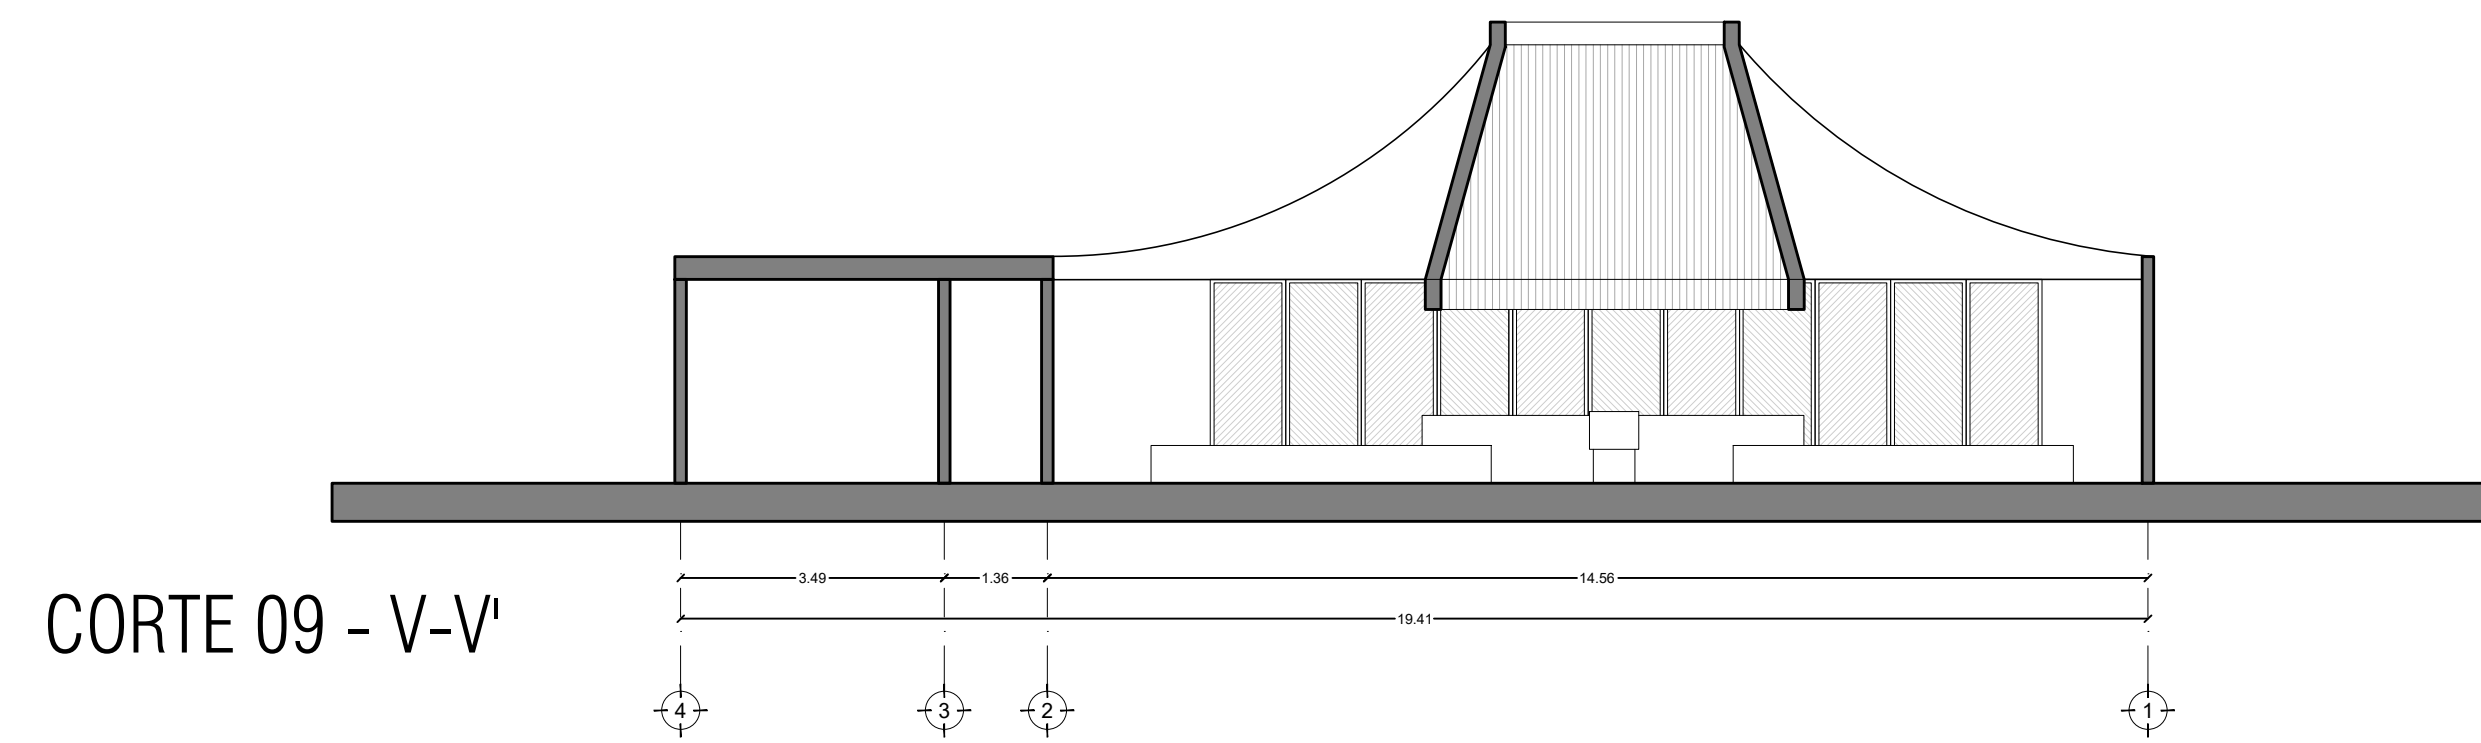

CORTE 09 - V-V'

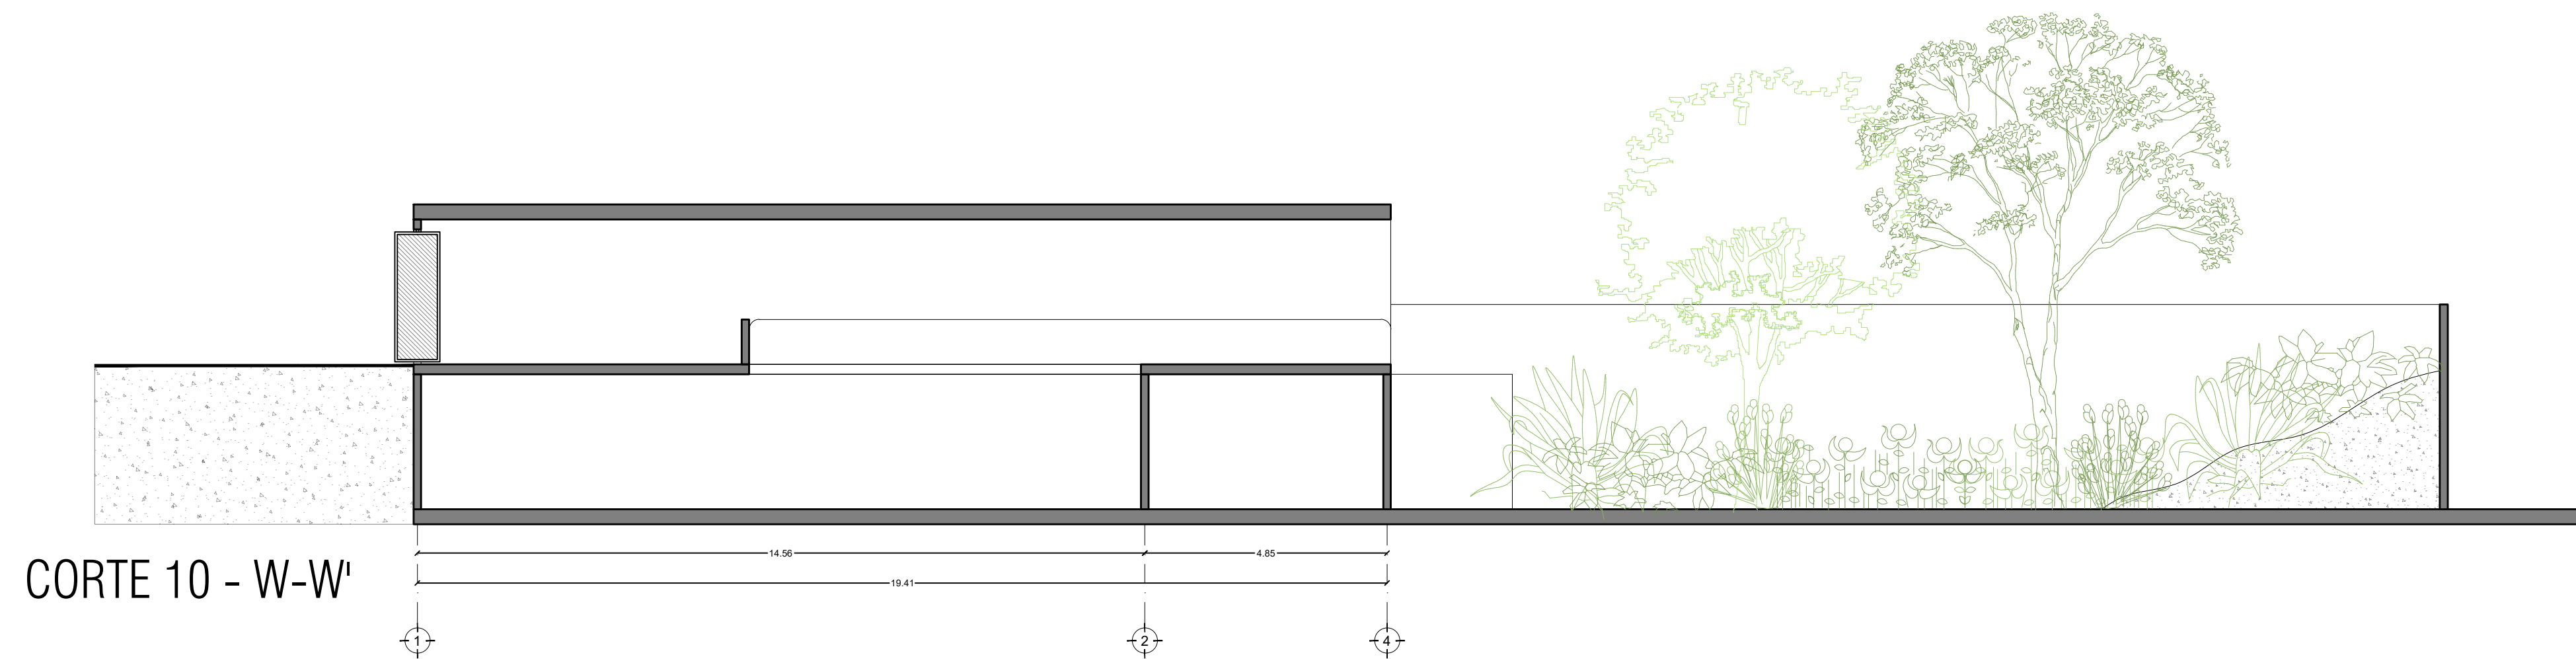


CORTE 10 - W-W'





PEQUEÑO MUSEO DE LA MELANCOLÍA

NUEVO EQUIPAMIENTO FUNERARIO EN LA ZONA METROPOLITANA DE ORIZABA, VERACRUZ


ORIENTACIÓN

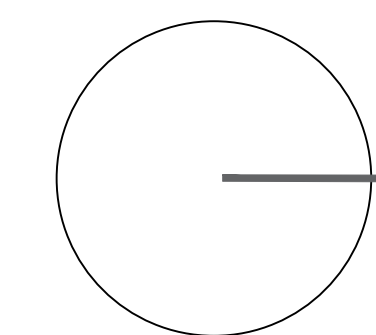


CROQUIS DE LOCALIZACIÓN

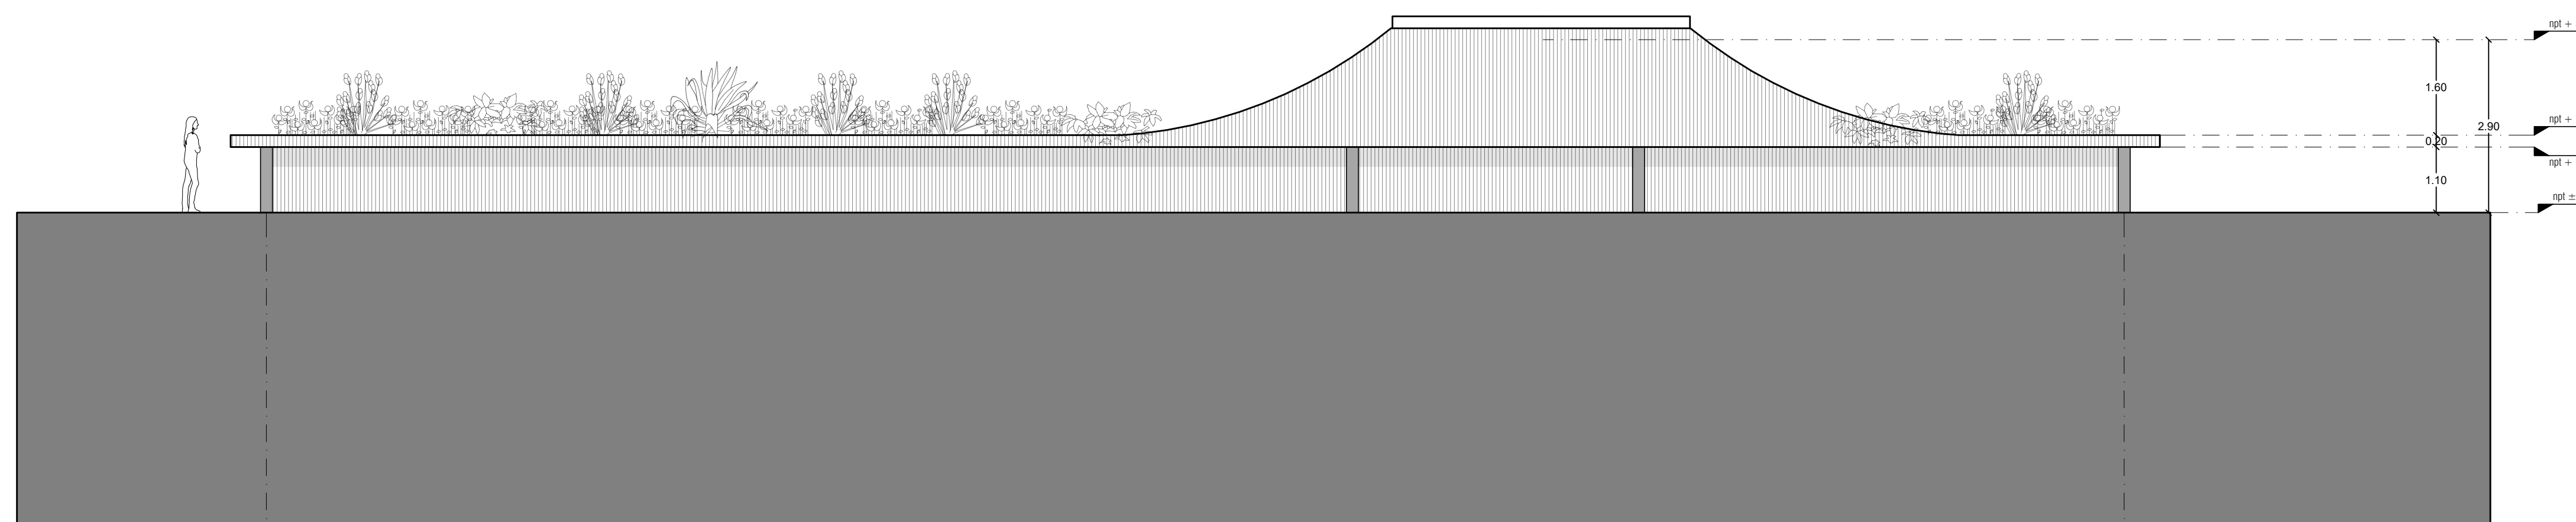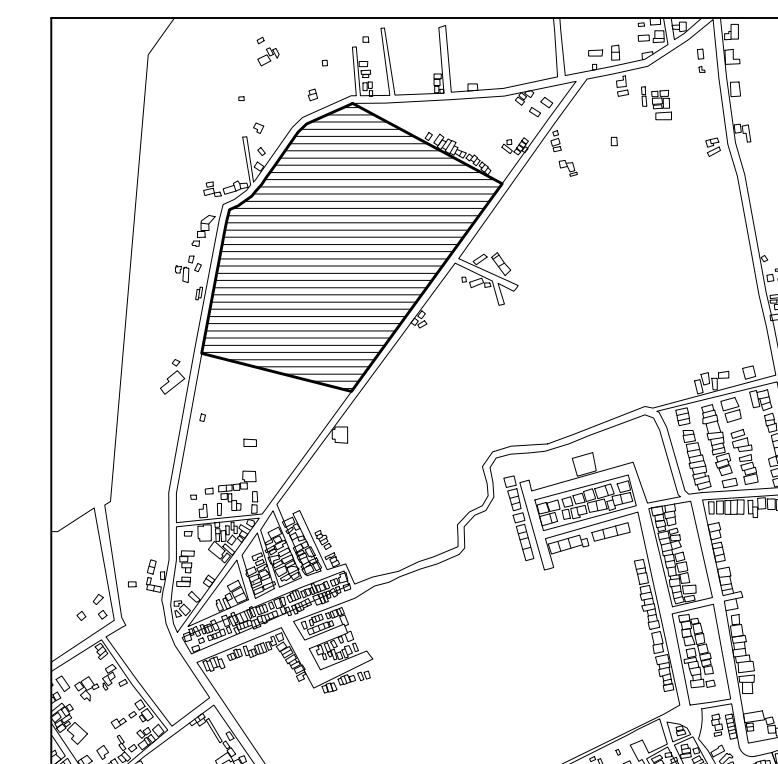

FACHADA ESTE - EDIFICIO 1  
NIVEL ± 0.00

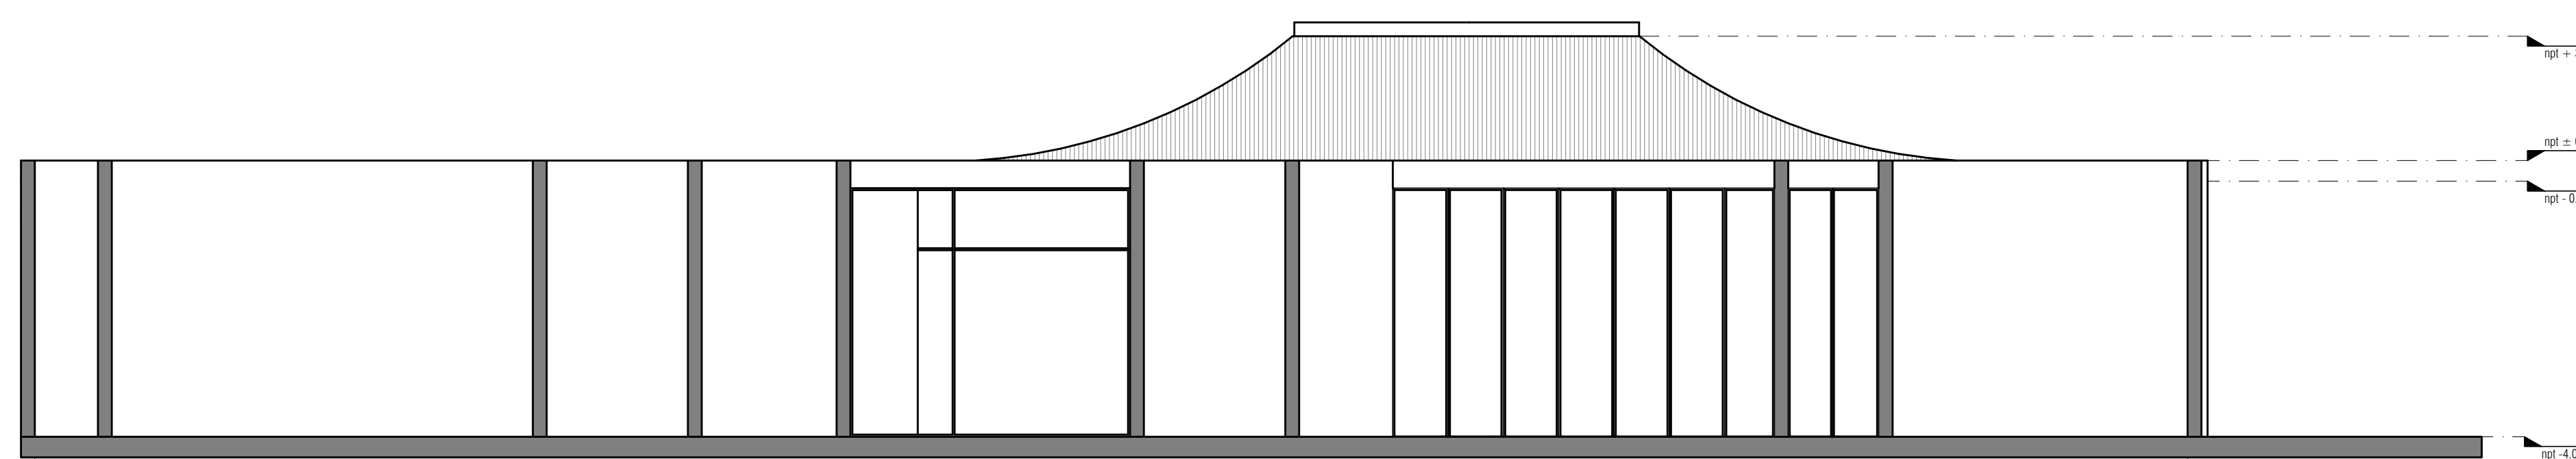

FACHADA OESTE - EDIFICIO 1  
NIVEL -2.70

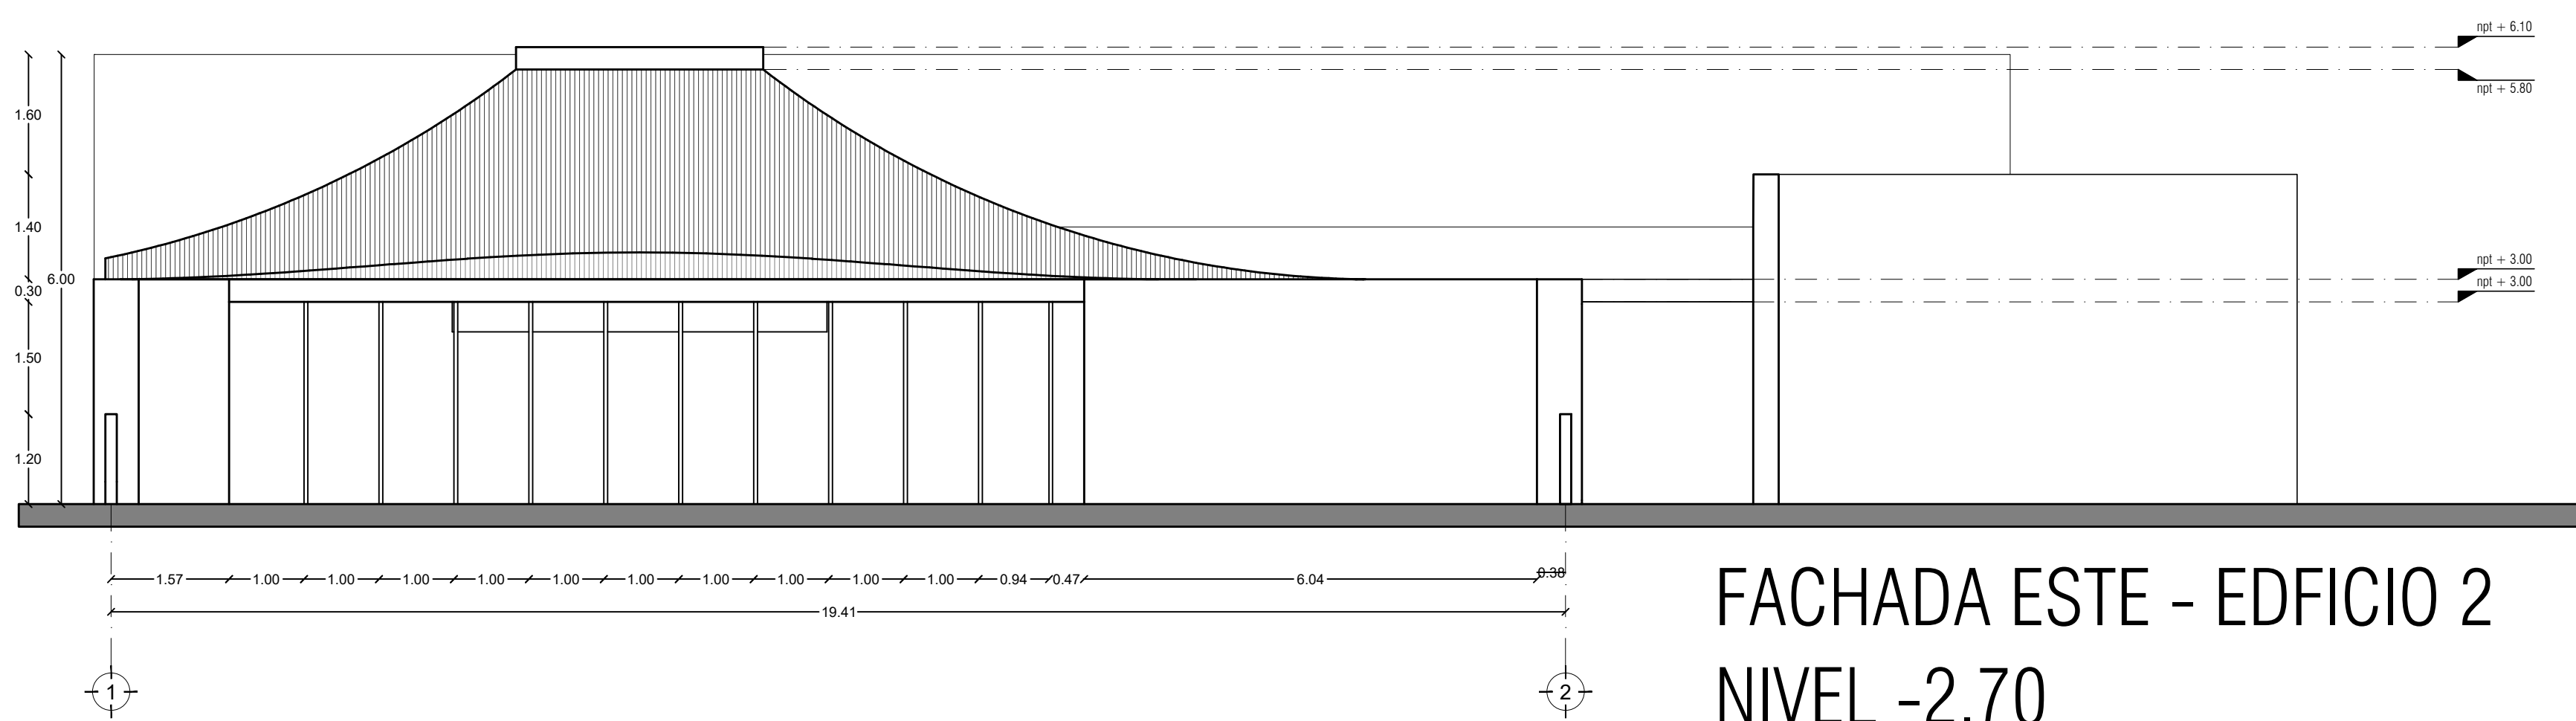

FACHADA ESTE - EDIFICIO 2  
NIVEL -2.70

TERRENO

ESPECIFICACIONES GENERALES

CUADRO DE ÁREAS

SUPERFICIE TOTAL DEL PREDIO

TOTAL 102,920.58 m<sup>2</sup>

SUPERFICIE TOTAL DE CONSTRUCCIÓN

DESPLANTE 1422.29 m<sup>2</sup>

PLANTA SÓTANO EDIFICIO 1 418.86 m<sup>2</sup>

PLANTA NIVEL -1.70 EDIFICIO 1 1,422.40 m<sup>2</sup>

PLANTA NIVEL -1.70 EDIFICIO 2 847.13 m<sup>2</sup>

ZONA DE ENTIERROS 13,275 m<sup>2</sup>

PLAZA Y ANDADORES 13,078 m<sup>2</sup>

JARDINES 13,078 m<sup>2</sup>

TOTAL DE CONSTRUCCIÓN 16,662.39 m<sup>2</sup>

(Únicamente incluye los edificios y zona de entierros)

TOTAL 16,662 m<sup>2</sup>

ÁREA LIBRE 86,2582.58 m<sup>2</sup>

NOTAS

ESPECIFICACIONES GENERALES

LAS COTAS ESTAN DADAS EN METROS

LAS ACOTACIONES ESTAN DE EJES A MUROS

LOS NIVELES ESTÁN DADOS A NIVEL DE PISO TERMINADO

ESCALA 1 : 50

ESCALA GRÁFICA



PROYECTO :

NUEVO EQUIPAMIENTO FUNERARIO EN LA ZM DE ORIZABA

DIRECCIÓN :

PROPIETARIO :  
ARQ. ANA PAULA LÓPEZ ALDANA

PROYECTÓ :  
ARQ. ANA PAULA LÓPEZ ALDANA

D.R.O. :  
REGISTRO: CEDULA PROFESIONAL:

DIBUJÓ :  
ARQ. ANA PAULA LÓPEZ ALDANA

EQUIPAMIENTO FUNERARIO

PLANOS ARQUITECTÓNICOS  
FACHADAS ARQUITECTÓNICAS

PLANO: DICIEMBRE 2021

ESCALA: 1:75

CLAVE: AR-10

PMDM-AR-10