


Centro de Rehabilitación Zooterapéutico Veracruz

Igartua Martínez, Diego

2021-05-06

<https://hdl.handle.net/20.500.11777/5671>

<http://repositorio.iberopuebla.mx/licencia.pdf>

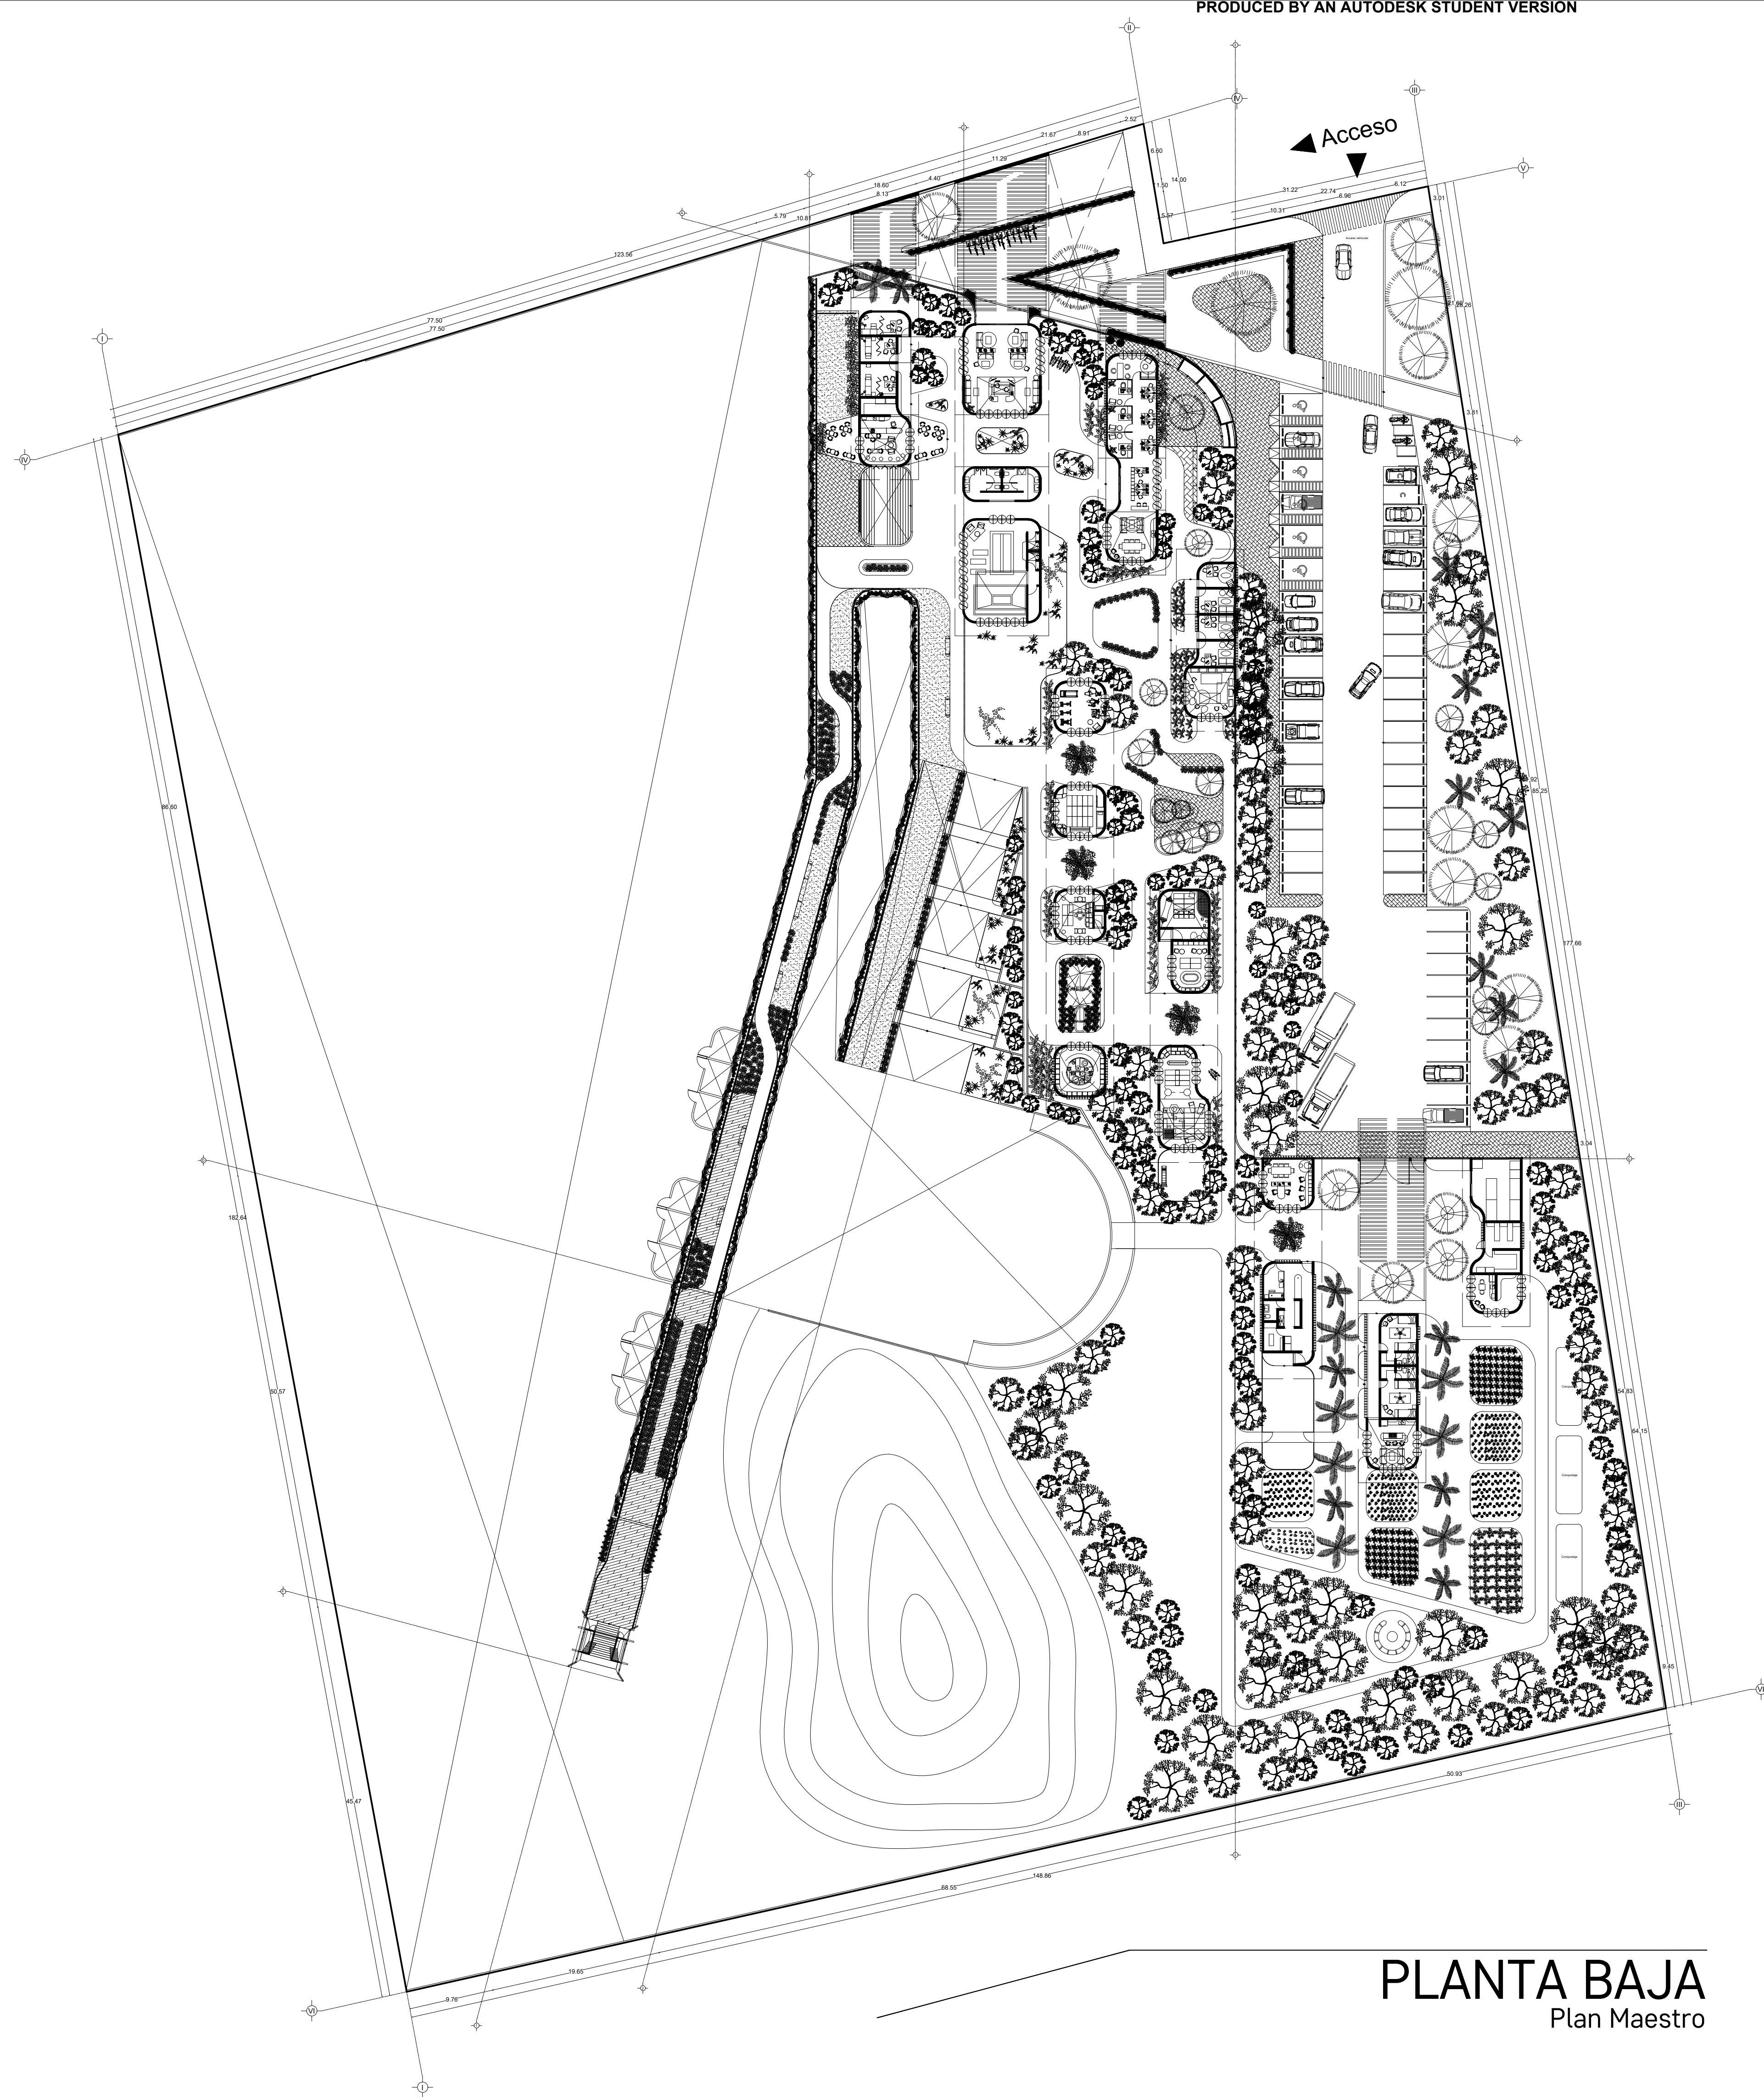

PLANTA BAJA
Plan Maestro



Tabla de Áreas

Espacios	M2	%
Superficie total del predio	28,030.33 m2	100 %
Total superficie de desplante	3,279.79 m2	11.70 %
Superficie total de Área Libre	24,750.54 m2	88.30 %
Área libre para actividades	12,013.21 m2	42.85 %
Áreas de recuperación ecológica	9,495.55 m2	33.87 %
M2 totales de construcción	3,279.79 m2	11.70 %


PLANTA BAJA

M2 totales de construcción PB.	Ground floor total M2 of construction	2011.64 m2	7.1766 %
M2 totales de área libre PB.	Ground floor free area	6412.96 m2	22.87% %

Estacionamiento (40 cajones)	Parking Lot	958.35 m2
Estacionamiento empleados y servicios (12 cajones)	Employee and services Parking Lot	489.10 m2
Plaza pública de acceso	Access public square	1085.66 m2
ACCESO E HIDROTERAPIA	MAIN ACCESS AND HYDROTHERAPY	387.89 m2
- Lobby y sala de espera	Lobby and waiting room	92.56 m2
- Sanitarios PA	Restrooms	34.06 m2
- Hidroterapia	Hydrotherapy	106.05 m2
ADMINISTRACIÓN	ADMINISTRATION	210.6 m2
- Dirección	Management Office	16.43 m2
- Consultorio especialistas	Specialist Office	27.34 m2
- Administración	Administration	55.14 m2
- Área de trabajo y zona común	Work area	33.54 m2
CONSULTORIOS Y CAFETERIA	Doctor's Offices and coffee	210.6 m2
- Consultorio 01	Doctor's Office 01	16.58 m2
- Consultorio 02	Doctor's Office 02	13.95 m2
- Consultorio 03	Doctor's Office 03	16.30 m2
- Bodega cafetería	Coffee storage	9.88 m2
- Preparación y área de comensales	Preparation and diner area	34.07 m2
- Terraza cafetería	Coffee Terrace	38.02 m2
PSICOTERAPIA Y TERAPIA GRUPAL	PSYCHOTHERAPY AND GROUP THERAPY	163.80 m2
- Consultorio psicología 01	Psychology Office 01	13.01 m2
- Consultorio psicología 02	Psychology Office 02	13.33 m2
- Consultorio psicología 03	Psychology Office 03	13.8 m2
- Consultorio psicología 04	Psychology Office 04	14.47 m2
- Salón de Terapia Grupal	Group Therapy	34.35 m2
FISIOTERAPIA Y GATOTERAPIA	PHYSIOTHERAPY AND CAT THERAPY	311.54 m2
- Máquinas fisioterapia	Physiotherapy machines	34.0686 m2
- Actividades fisioterapia	Physiotherapy activities	34.0686 m2
- Zona de contacto gatoterapia	Contact zone cat therapy	34.0686 m2
- Refugios gatoterapia	Cat therapy shelters	34.0686 m2
ZONA DE ESTIMULACIÓN	STIMULATION ZONE	246.60 m2
- Sala de estimulación sensorial	Sensory stimulation room	35.03 m2
- Sala de estimulación ocupacional	Occupational therapy	26.03 m2
- Sala de estimulación múltiple temprana	Early multiple stimulation room	61.15 m2
- Jardín de estimulación múltiple temprana	Early multiple stimulation garden	34.0686 m2
ATENCIÓN VETERINARIA E INVESTIGACIÓN	VETERINARY ATTENTION	199.81 m2
- Zona de investigación multidisciplinaria TAA	Multi-disciplinary AAT investigation	35.03 m2
- Recepción atención veterinaria	Veterinary attention lobby	14.62 m2
- Zona de estética	Veterinary grooming area	10.35 m2
- Baño	Bathroom	5.15 m2
- Zona de limpieza	Cleaning area	2.07 m2
- Almacén medicamentos	Medicine storage	3.06 m2
- Quilafano de atención y esterilización	Care and sterilization operating room	8.64 m2
- Zona de recuperación y observación	Recovery and observation area	5.60 m2
- Jardín de ejercicio y sanación	Healing garden	71.03 m2
ZONA DE MANTENIMIENTO	MAINTENANCE AREA	163.8 m2
- Bodega de alimentos coterapeutas	Animal's food warehouse	50.00 m2
- Bodega de medicinas y suplementos coterapeutas	Animal's warehouse of medicines and supplements	14.40 m2
- Cuarto de refrigeración	Refrigeration room	15.03 m2
- Oficina de mantenimiento	Maintenance Office	13.30 m2
- Bodega de herramientas	Tool Warehouse	13.30 m2

PROYECTO CENTRO DE ZOOTERAPIA DEL MANGLAR (C.Z.M.)
Centro de Rehabilitación terapéutica con apoyo de Terapias
Actividades con animales (TAA)

USO HABITACIONAL SERVICIOS COMERCIAL INDUSTRIAL

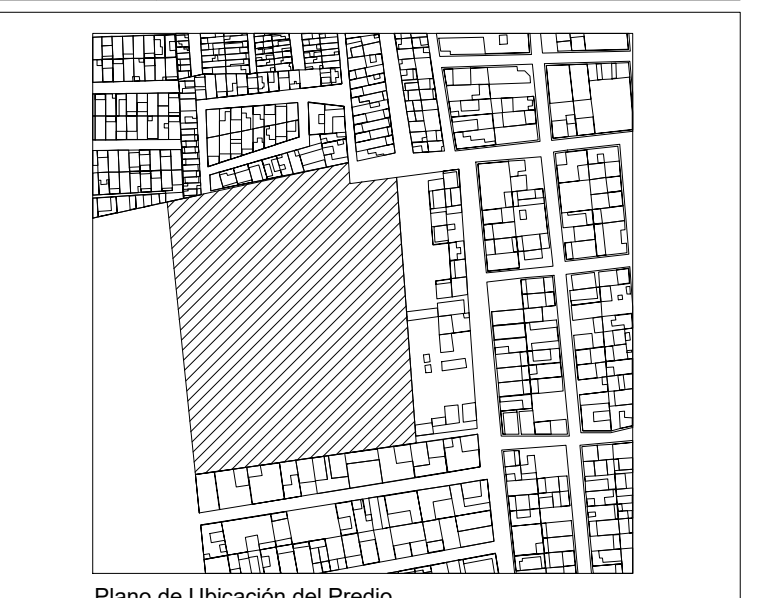

UBICACIÓN Calle de Las Flores, esquina con Calle Erizo, s.n.
Colonia El Morro, Boca del Río, Veracruz.

DIBUJO DIEGO IGARTUA MARTÍNEZ
Área de Síntesis y Evaluación III
Universidad Iberoamericana Puebla

PROP. -

TEL PROP. 2227 89 42 69

FECHA 30 . 11 . 2022

Esc 1:400

NORTE

ARQ-01

PLANO PLANTA BAJA