

# Centro de Rehabilitación Zooterapéutico Veracruz


Igartua Martínez, Diego

2021-05-06

---


<https://hdl.handle.net/20.500.11777/5671>

<http://repositorio.iberopuebla.mx/licencia.pdf>

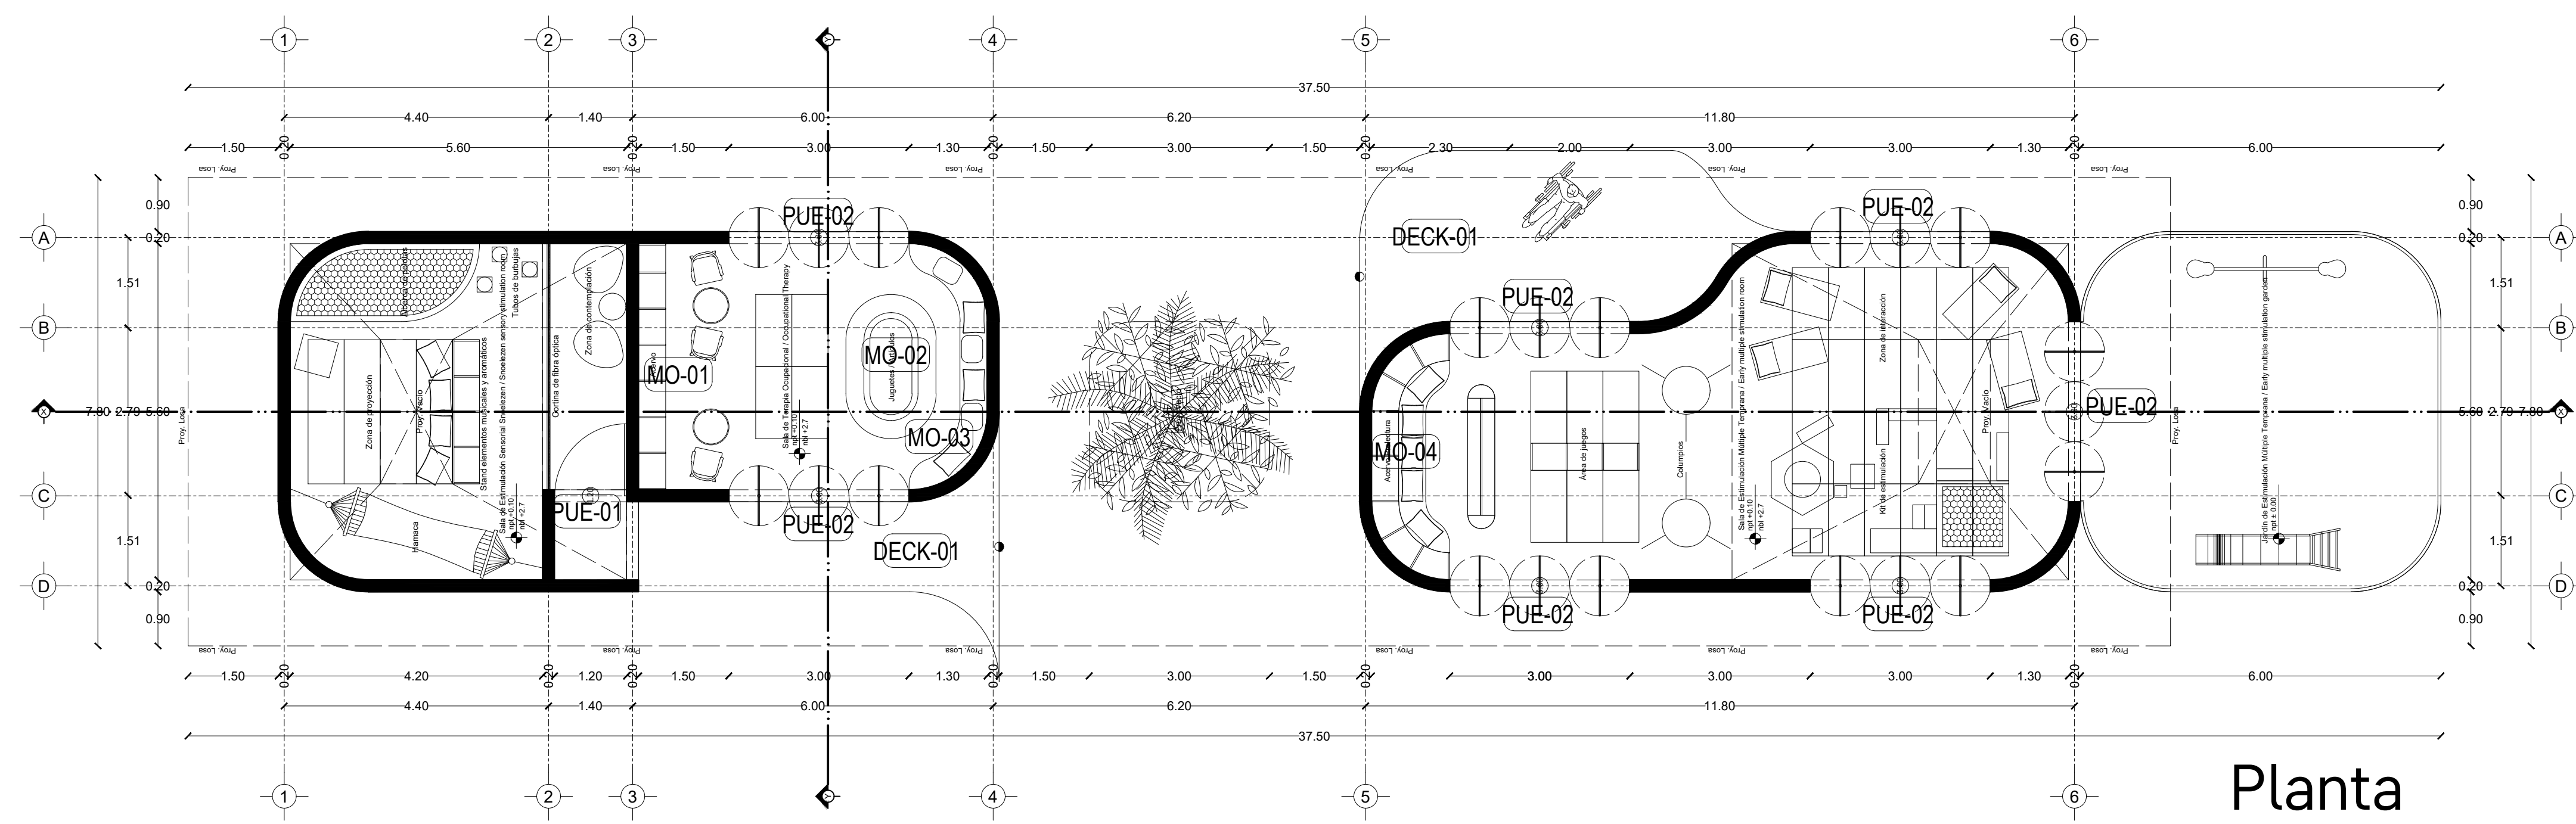


Planta

MO-01

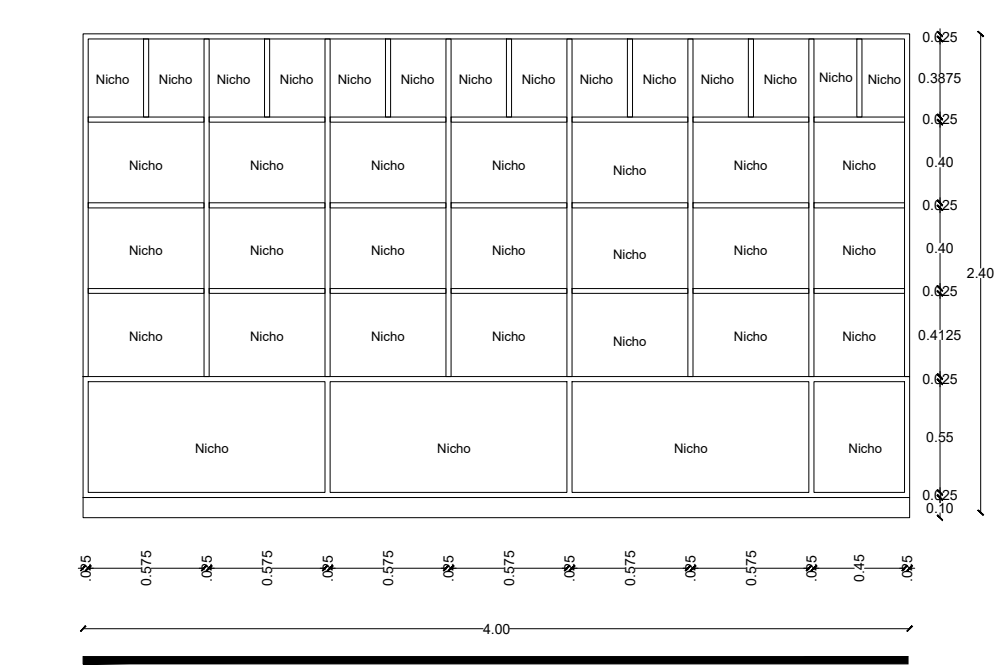

Alzado

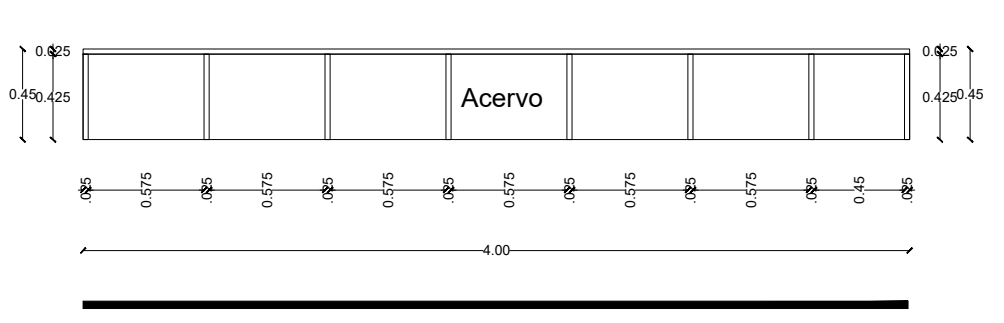


Planta


Carpintería  
Ubicación: MO-01  
Tipo: Terapia ocupacional  
Cantidad: 01  
Especif.: Acervo de libros y material  
Mueble elaborado de Melamina marca vesto modelo Moscato #033 acabado mate. Puertas con sistema de cerrado suave. Cubierta de Melamina marca vesto modelo Moscato #033

NOTAS  
Medidas de acuerdo a planta arquitectónica, medidas reales deberán ser corroboradas in sitio.

MO-02

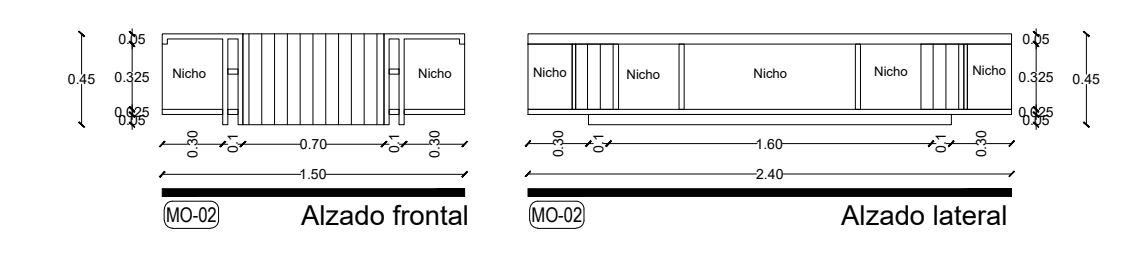

Alzado

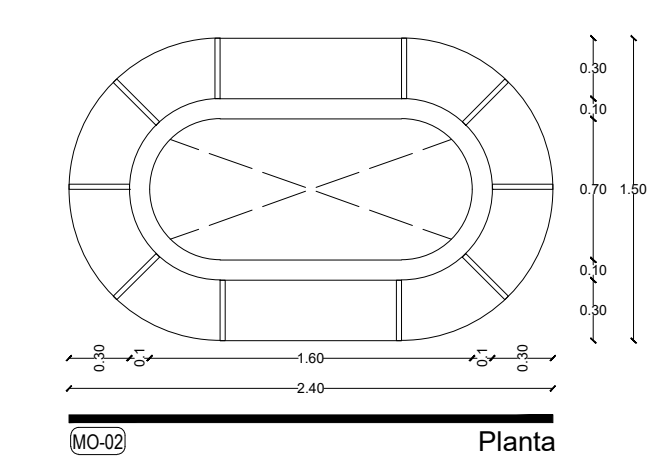


Planta


Carpintería  
Ubicación: MO-02  
Tipo: Terapia ocupacional  
Cantidad: 01  
Especif.: Guardado de juegos y material didáctico  
Mueble elaborado de Melamina marca vesto modelo Moscato #033 acabado mate. Cuerpo central con bastidor interno de madera de pino recubierto de Melamina marca vesto modelo Moscato #033

NOTAS  
Medidas de acuerdo a planta arquitectónica, medidas reales deberán ser corroboradas in sitio.

PUE-01

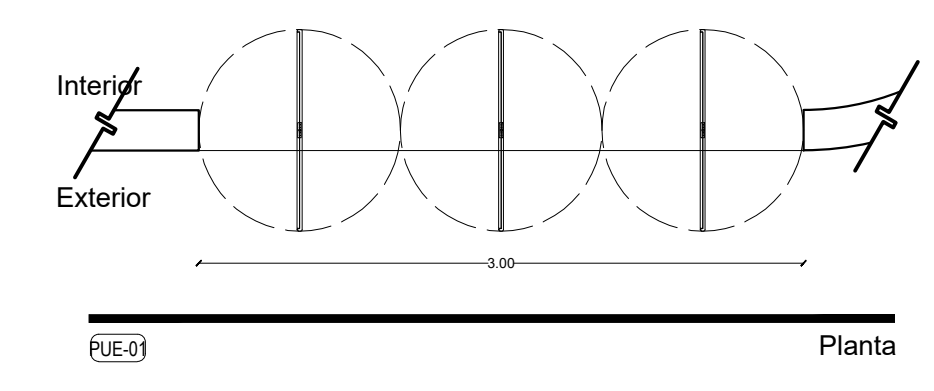

Alzado

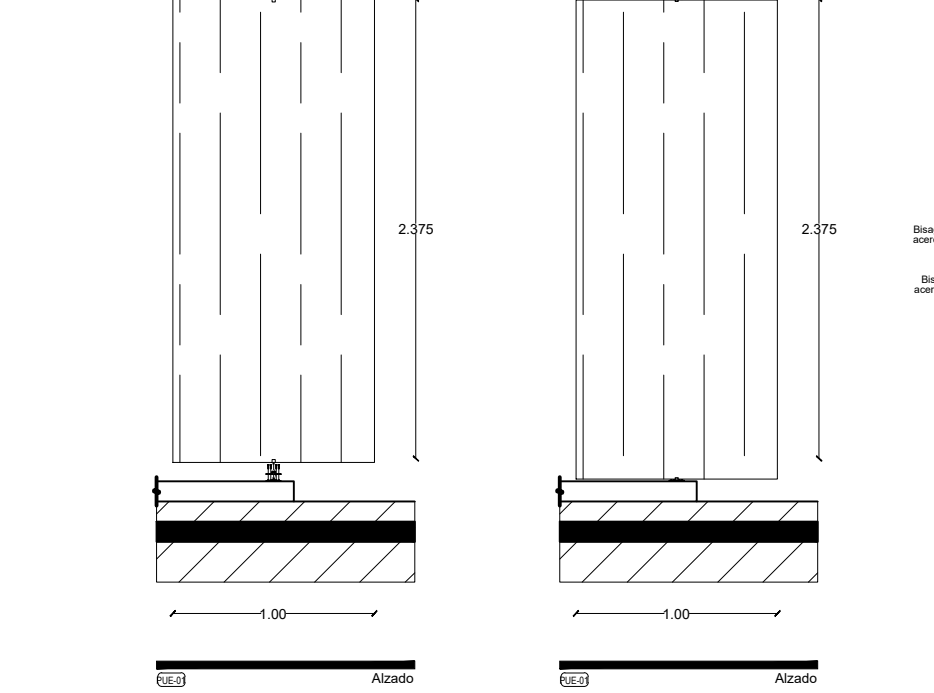


Planta


Carpintería  
Ubicación: PUE-01  
Tipo: Zona de Estimulación  
Cantidad: 21  
Especif.: Puerta giratoria, con sistema de bisagras de pivote giratorias de acero inoxidable. Puertas con bastidor de madera de pino, recubierto de melamina marca vesto modelo Moscato cod.033 acabado mate natural.

NOTAS  
Medidas de acuerdo a planta arquitectónica, medidas reales deberán ser corroboradas in sitio.

PUE-02

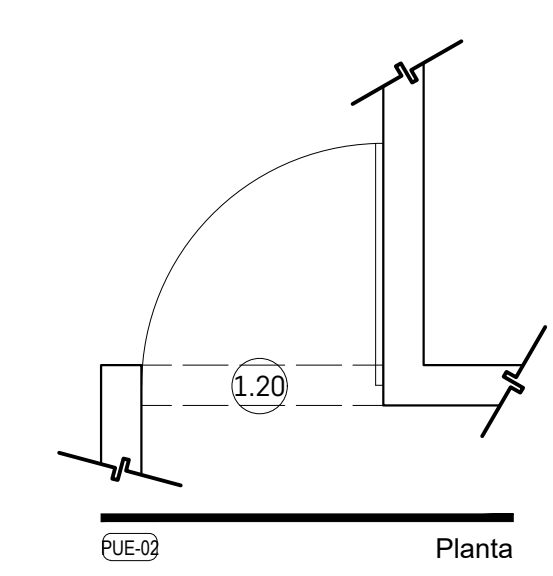

Alzado

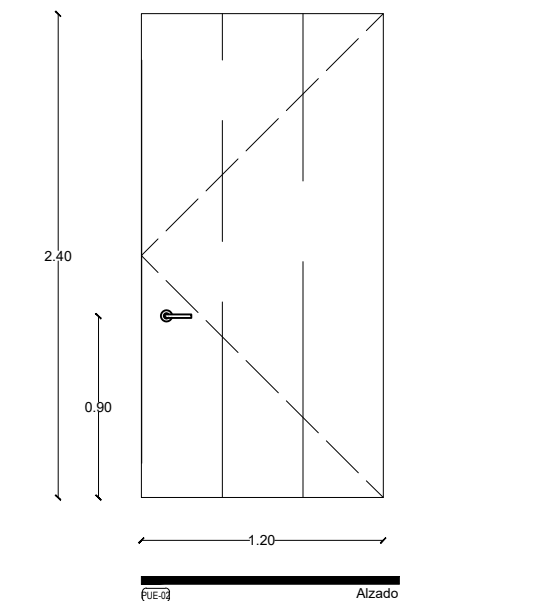


Planta


Carpintería  
Ubicación: PUE-02  
Tipo: Sala de estimulación multisensorial Snoezelen  
Cantidad: 1  
Especif.: Puerta abatible tipo tambor, con bastidor de madera de pino, recubierto de melamina marca vesto modelo Moscato cod.033 acabado mate natural, cerradura - manija amazon basics contemporary stanford negra mate. Sin chambrana.

NOTAS  
Medidas de acuerdo a planta arquitectónica, medidas reales deberán ser corroboradas in sitio.

MO-03

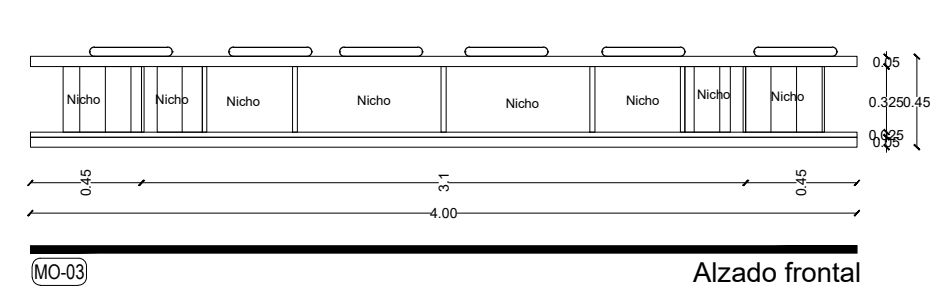

Alzado

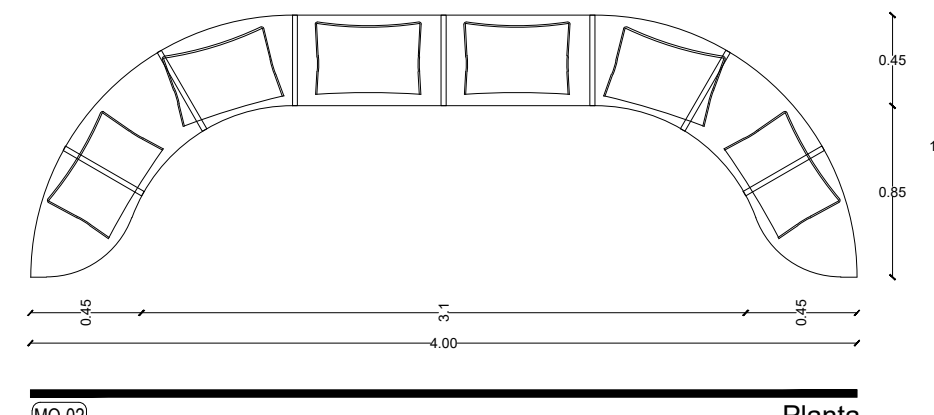


Planta


Carpintería  
Ubicación: MO-03  
Tipo: Terapia ocupacional  
Cantidad: 01  
Especif.: Banca con guardado de juegos y material didáctico  
Mueble tipo banca con nichos elaborado de Melamina marca vesto modelo Moscato #033 acabado mate.

NOTAS  
Medidas de acuerdo a planta arquitectónica, medidas reales deberán ser corroboradas in sitio.

MO-04

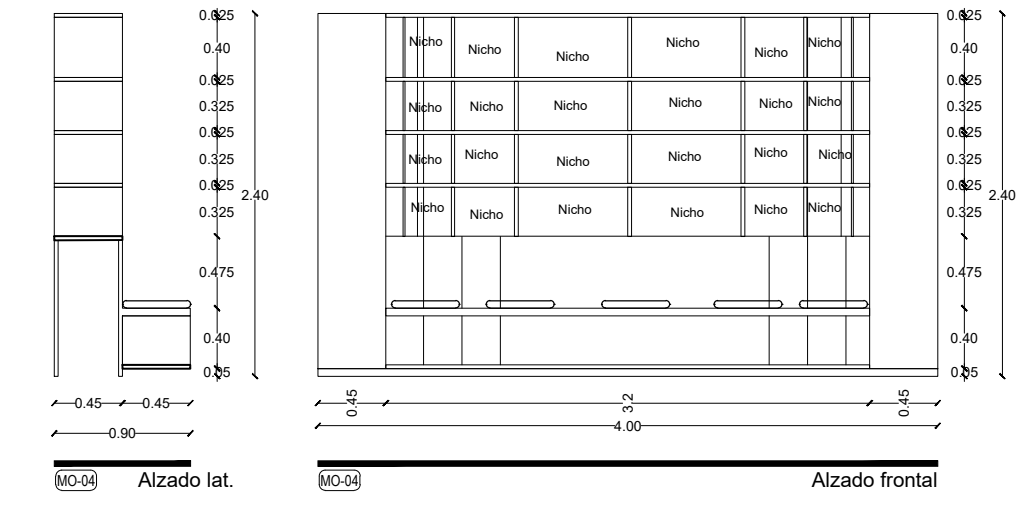

Alzado

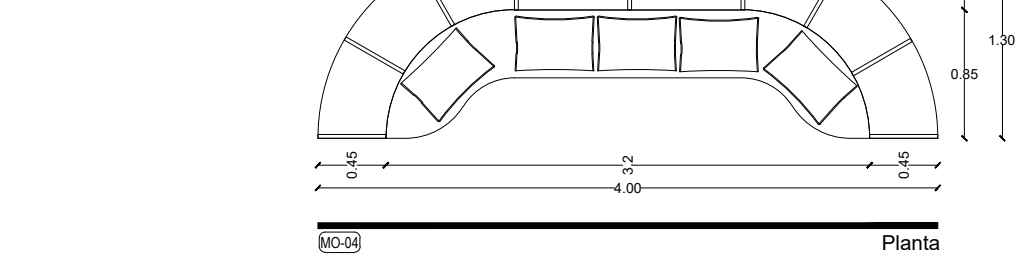


Planta

Carpintería  
Ubicación: MO-04  
Tipo: Sala de estimulación múltiple temprana  
Cantidad: 01  
Especif.: Banca con acervo de prelectura  
Mueble tipo libero con banca incorporada, elaborado de Melamina marca vesto modelo Moscato #033 acabado mate.

NOTAS  
Medidas de acuerdo a planta arquitectónica, medidas reales deberán ser corroboradas in sitio.

DECK-01

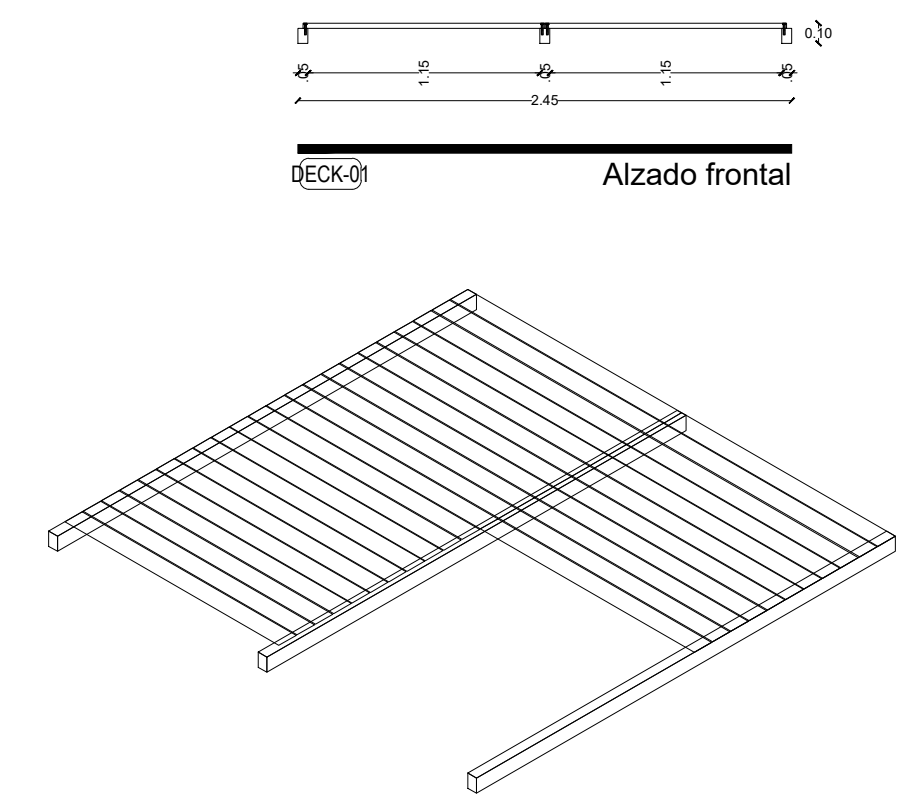


ISOMÉTRICO


Carpintería  
Ubicación: DECK-01  
Tipo: Exterior Sala de est. múltiple temp. y ter. ocupacional.  
Cantidad: 02  
Especif.: Deck tipo madera de materiales reciclados marca Rwood, de 0.14 x 2.20 x 0.025m, colocados sobre bastidor de barrotes de madera de pino de 3" x 1"

NOTAS  
Medidas de acuerdo a planta arquitectónica, medidas reales deberán ser corroboradas in sitio.

TABLA DE ÁREAS GENERAL			
Espacios:	M2	%	
Superficie total del predio:	38.030.33 m2	100 %	
Total superficie de desplante:	3.279.79 m2	11.79 %	
Superficie total de Área Libre:	24.750.54 m2	88.30 %	
- Área libre para actividades:	12.013.21 m2	42.85 %	
- Área de recuperación ecológica:	9.495.55 m2	33.87 %	
M2 totales de construcción:	3.279.79 m2	11.79 %	
PLANTA BAJA			
M2 totales de construcción PB:	2011.64 m2	7.1766 %	
M2 totales de área libre PB:	6412.96 m2	22.87 %	

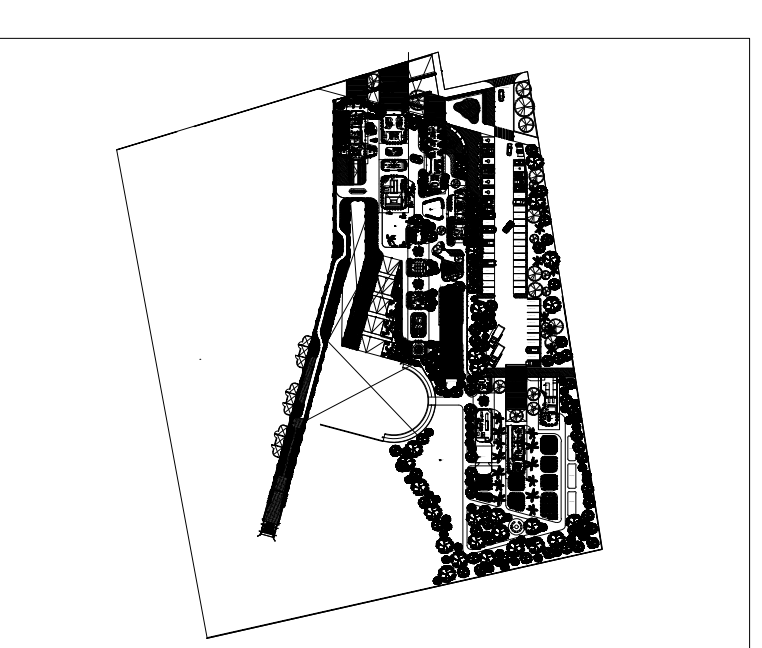

ZONA DE ESTIMULACIÓN	ESTIMULACION ZONE	246.60 m2
- Sala de estimulación sensorial Snoezelen	- Snoezelen sensory stimulation room	35.03 m2
- Sala de terapia ocupacional	- Occupational therapy	36.03 m2
- Sala de estimulación múltiple temprana	- Early multiple stimulation room	61.15 m2
- Jardín de estimulación múltiple temprana	- Early multiple stimulation garden	34.0686 m2
- Circulación techadas y volados	- Circulations and roofed areas	90.33 m2

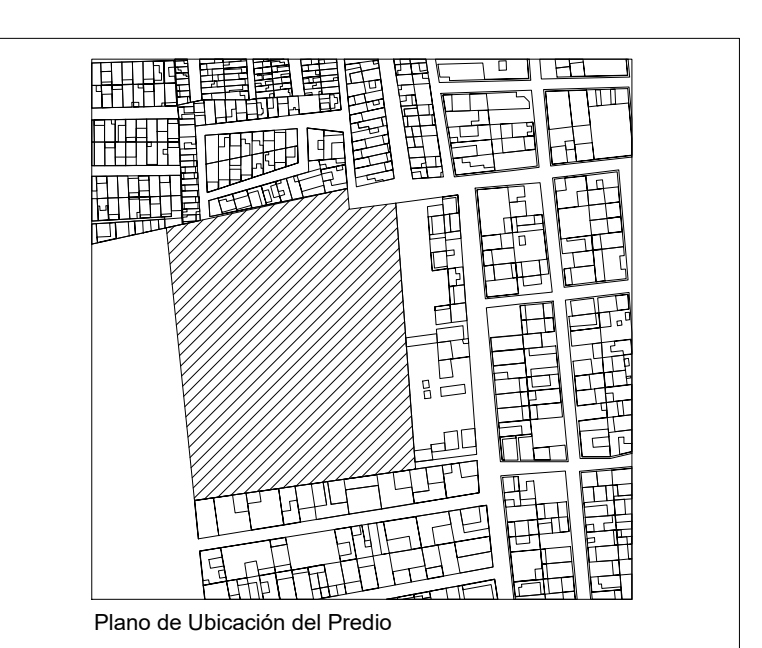

PROYECTO: CENTRO DE ZOOTERAPIA DEL MANGLAR (C.Z.M.)  
Centro de Rehabilitación terapéutica con apoyo de Terapias Asistidas con Animales (TAA)

USO: HABITACIONAL  SERVICIOS  COMERCIAL  INDUSTRIAL

UBICACIÓN: Calle de Las Flores, esquina con Calle Erizo, s.n. Colonia El Morro, Boca del Río, Veracruz.

DIBUJO: DIEGO IGARTUA MARTÍNEZ  
Área de Síntesis y Evaluación III  
Universidad Iberoamericana Puebla

PROP: -

TEL PROP: 2227 89 42 69

FECHA: 30.11.2022

Esc 1:75

# CARP-01

PLANO CARPINTERÍA TIPO  
ZONA DE ESTIMULACIÓN

# C.Z.M.

Centro de Zooterapia el Manglar  
"Sanación con la Naturaleza"

Boca del Río, Veracruz.