

# Centro de Rehabilitación Zooterapéutico Veracruz

Igartua Martínez, Diego

2021-05-06


---

<https://hdl.handle.net/20.500.11777/5671>

<http://repositorio.iberopuebla.mx/licencia.pdf>

TABLA DE ÁREAS GENERAL			
Espacios:		M2	%
Superficie total del predio.	Total area of the property.	28,030.33 m <sup>2</sup>	100 %
Total superficie de desplante.	Total area of construction.	3,279.79 m <sup>2</sup>	11.70 %
Superficie total de Área Libre.	Free area	24,750.54 m <sup>2</sup>	88.30 %
- Área libre para actividades.	- Free area for activities.	12,013.21 m <sup>2</sup>	42.85 %
- Áreas de recuperación ecológica.	- Ecological recovery areas.	9,495.55 m <sup>2</sup>	33.87 %
<b>M2 totales de construcción.</b>	<b>Total M2 of construction.</b>	<b>3,279.79 m<sup>2</sup></b>	<b>11.70 %</b>

PLANTA NIVEL -01		
M2 totales de construcción N-01	Level -01 total M2 of construction.	1,268.15 m <sup>2</sup>
M2 totales de área libre N-01	Level -01 free area.	5,600.25 m <sup>2</sup>

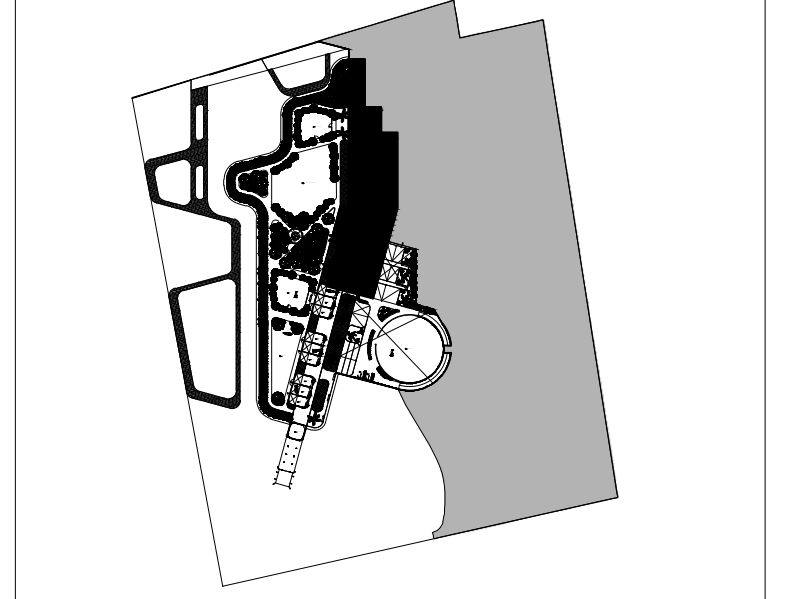

CANOTERAPIA	Canotherapy	612.21 m <sup>2</sup>
- Circuito de agilidad canino	- Dog agility course	89.21 m <sup>2</sup>
- Zona de refugios	- Dog shelters	402.45 m <sup>2</sup>
- Zona de primer y último contacto	- First and last contact zone	40.52 m <sup>2</sup>
- Sala de contacto individual 01	- Individual Contact zone 01	9.58 m <sup>2</sup>
- Sala de contacto individual 02	- Individual Contact zone 02	7.01 m <sup>2</sup>
- Zona de colchonetas grupales	- Group mat area	32.06 m <sup>2</sup>
- Zona de contacto grupal	- Group Contact zone	23.47 m <sup>2</sup>
- Área de juegos junior	- Junior Playground	111.24 m <sup>2</sup>
- Área de juegos y circuitos	- Dog's therapy playground and circuits	575.13 m <sup>2</sup>

**SIMBOLOGIA**

- CD-01 INDICIA DIAL O CADENA
- K INDICIA CASTILLO DE MURO (DIVISORIA, CORREA)
- ZC INDICIA CIMENTACION DE ZAPATAS CORRIAS
- ZA INDICIA CIMENTACION DE ZAPATAS AISLADAS
- MC INDICIA CERRAMIENTOS SOBRE VANOS
- CE INDICIA COLUMNAS
- M INDICIA MENSULAS
- F INDICIA FALONES
- T INDICIA TRINCES PRIMARIAS O PRINCIPALES
- S INDICIA TRINCES SECUNDARIAS
- MC INDICIA MURO DE CONTENCIÓN (VER FALLOS DE ARMADO)
- L-01 INDICIA LOSA DE PLACA ALVEOLAR PRETENSADA TIPO SPANCRETE
- L-02 INDICIA SISTEMA DE LOGCERO
- PER INDICIA ESTRUCTURAS DE PERFILES DE ACERO PER/PPR
- PIR INDICIA ARMADOS DE ACERO
- HE INDICIA ESTRUCTURAS DE HERRERA

TABLA 1 - CONEXIONES DE ANCLAJE Y FALONES DE BARRILLAS			
TIPO	DIAMETRO	ANCLAJE	FALONES
CD	16	30	40
	20	40	50
K	16	30	40
	20	40	50
ZC	16	30	40
	20	40	50
ZA	16	30	40
	20	40	50
MC	16	30	40
	20	40	50
L	16	30	40
	20	40	50
PER	16	30	40
	20	40	50
PIR	16	30	40
	20	40	50
HE	16	30	40
	20	40	50

<b>PROYECTO</b>	CENTRO DE ZOOTERAPIA DEL MANGLAR (C.Z.M.) Centro de Rehabilitación terapéutica con apoyo de Terapias Asistidas con Animales (TAA)
<b>USO</b>	HABITACIONAL <input type="checkbox"/> SERVICIOS <input checked="" type="checkbox"/> COMERCIAL <input type="checkbox"/> INDUSTRIAL <input type="checkbox"/>



**UBICACIÓN** Calle de Las Flores, esquina con Calle Tercero, s.n. Colonia El Morro, Boca del Río, Veracruz.

**DIBUJO** DIEGO IGARTUA MARTINEZ  
Área de Síntesis y Evaluación III  
Universidad Iberoamericana Puebla

**PROP.** -

**TEL. PROP.** 2227 89 42 69


**FECHA** 30 / 11 / 2022

Esc 1:125

**EST-11**

NORTE

PLANO CANOTERAPIA

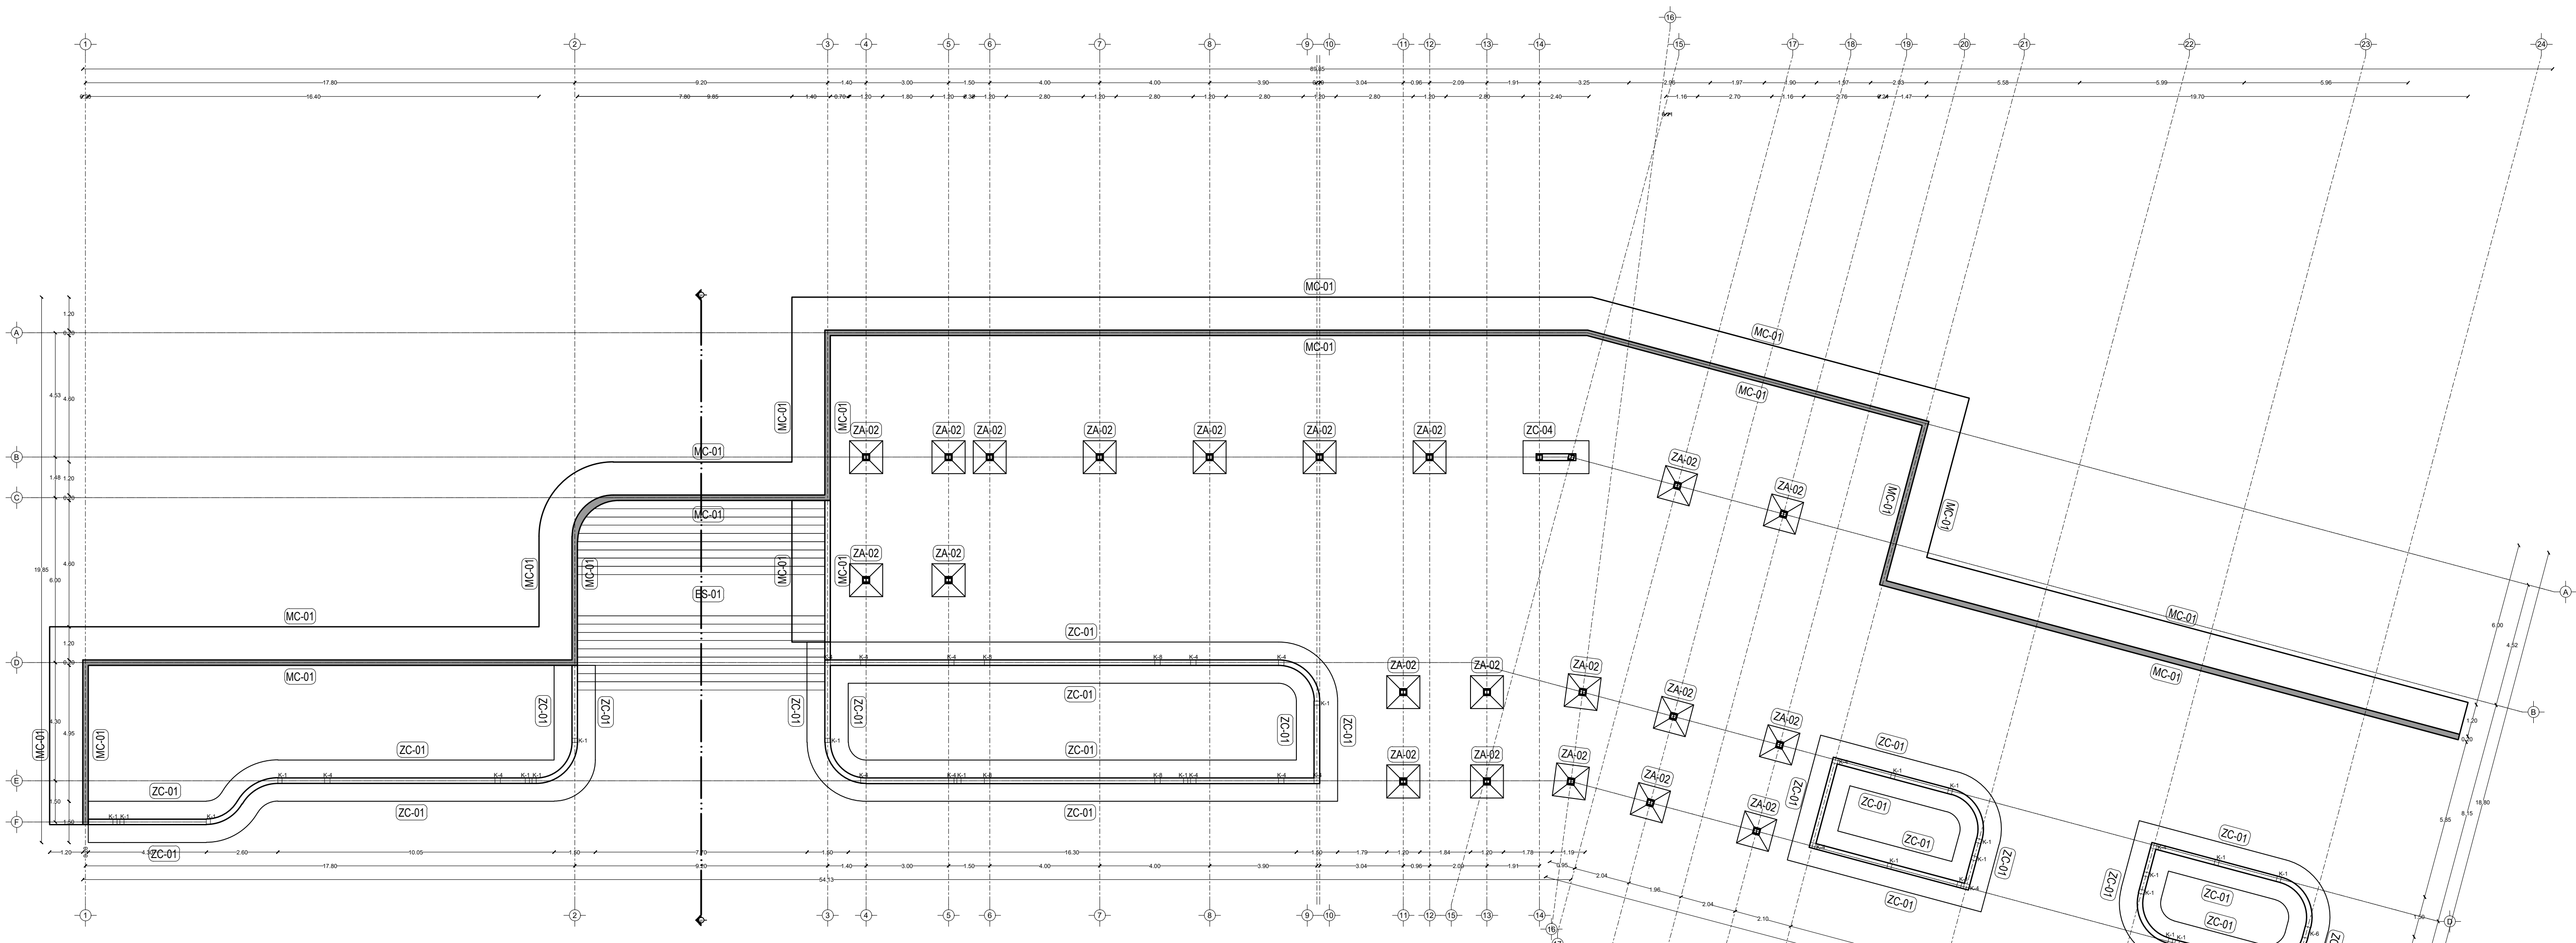

Planta de cimentación

