


Centro de Rehabilitación Zooterapéutico Veracruz

Igartua Martínez, Diego


2021-05-06

<https://hdl.handle.net/20.500.11777/5671>


<http://repositorio.iberopuebla.mx/licencia.pdf>

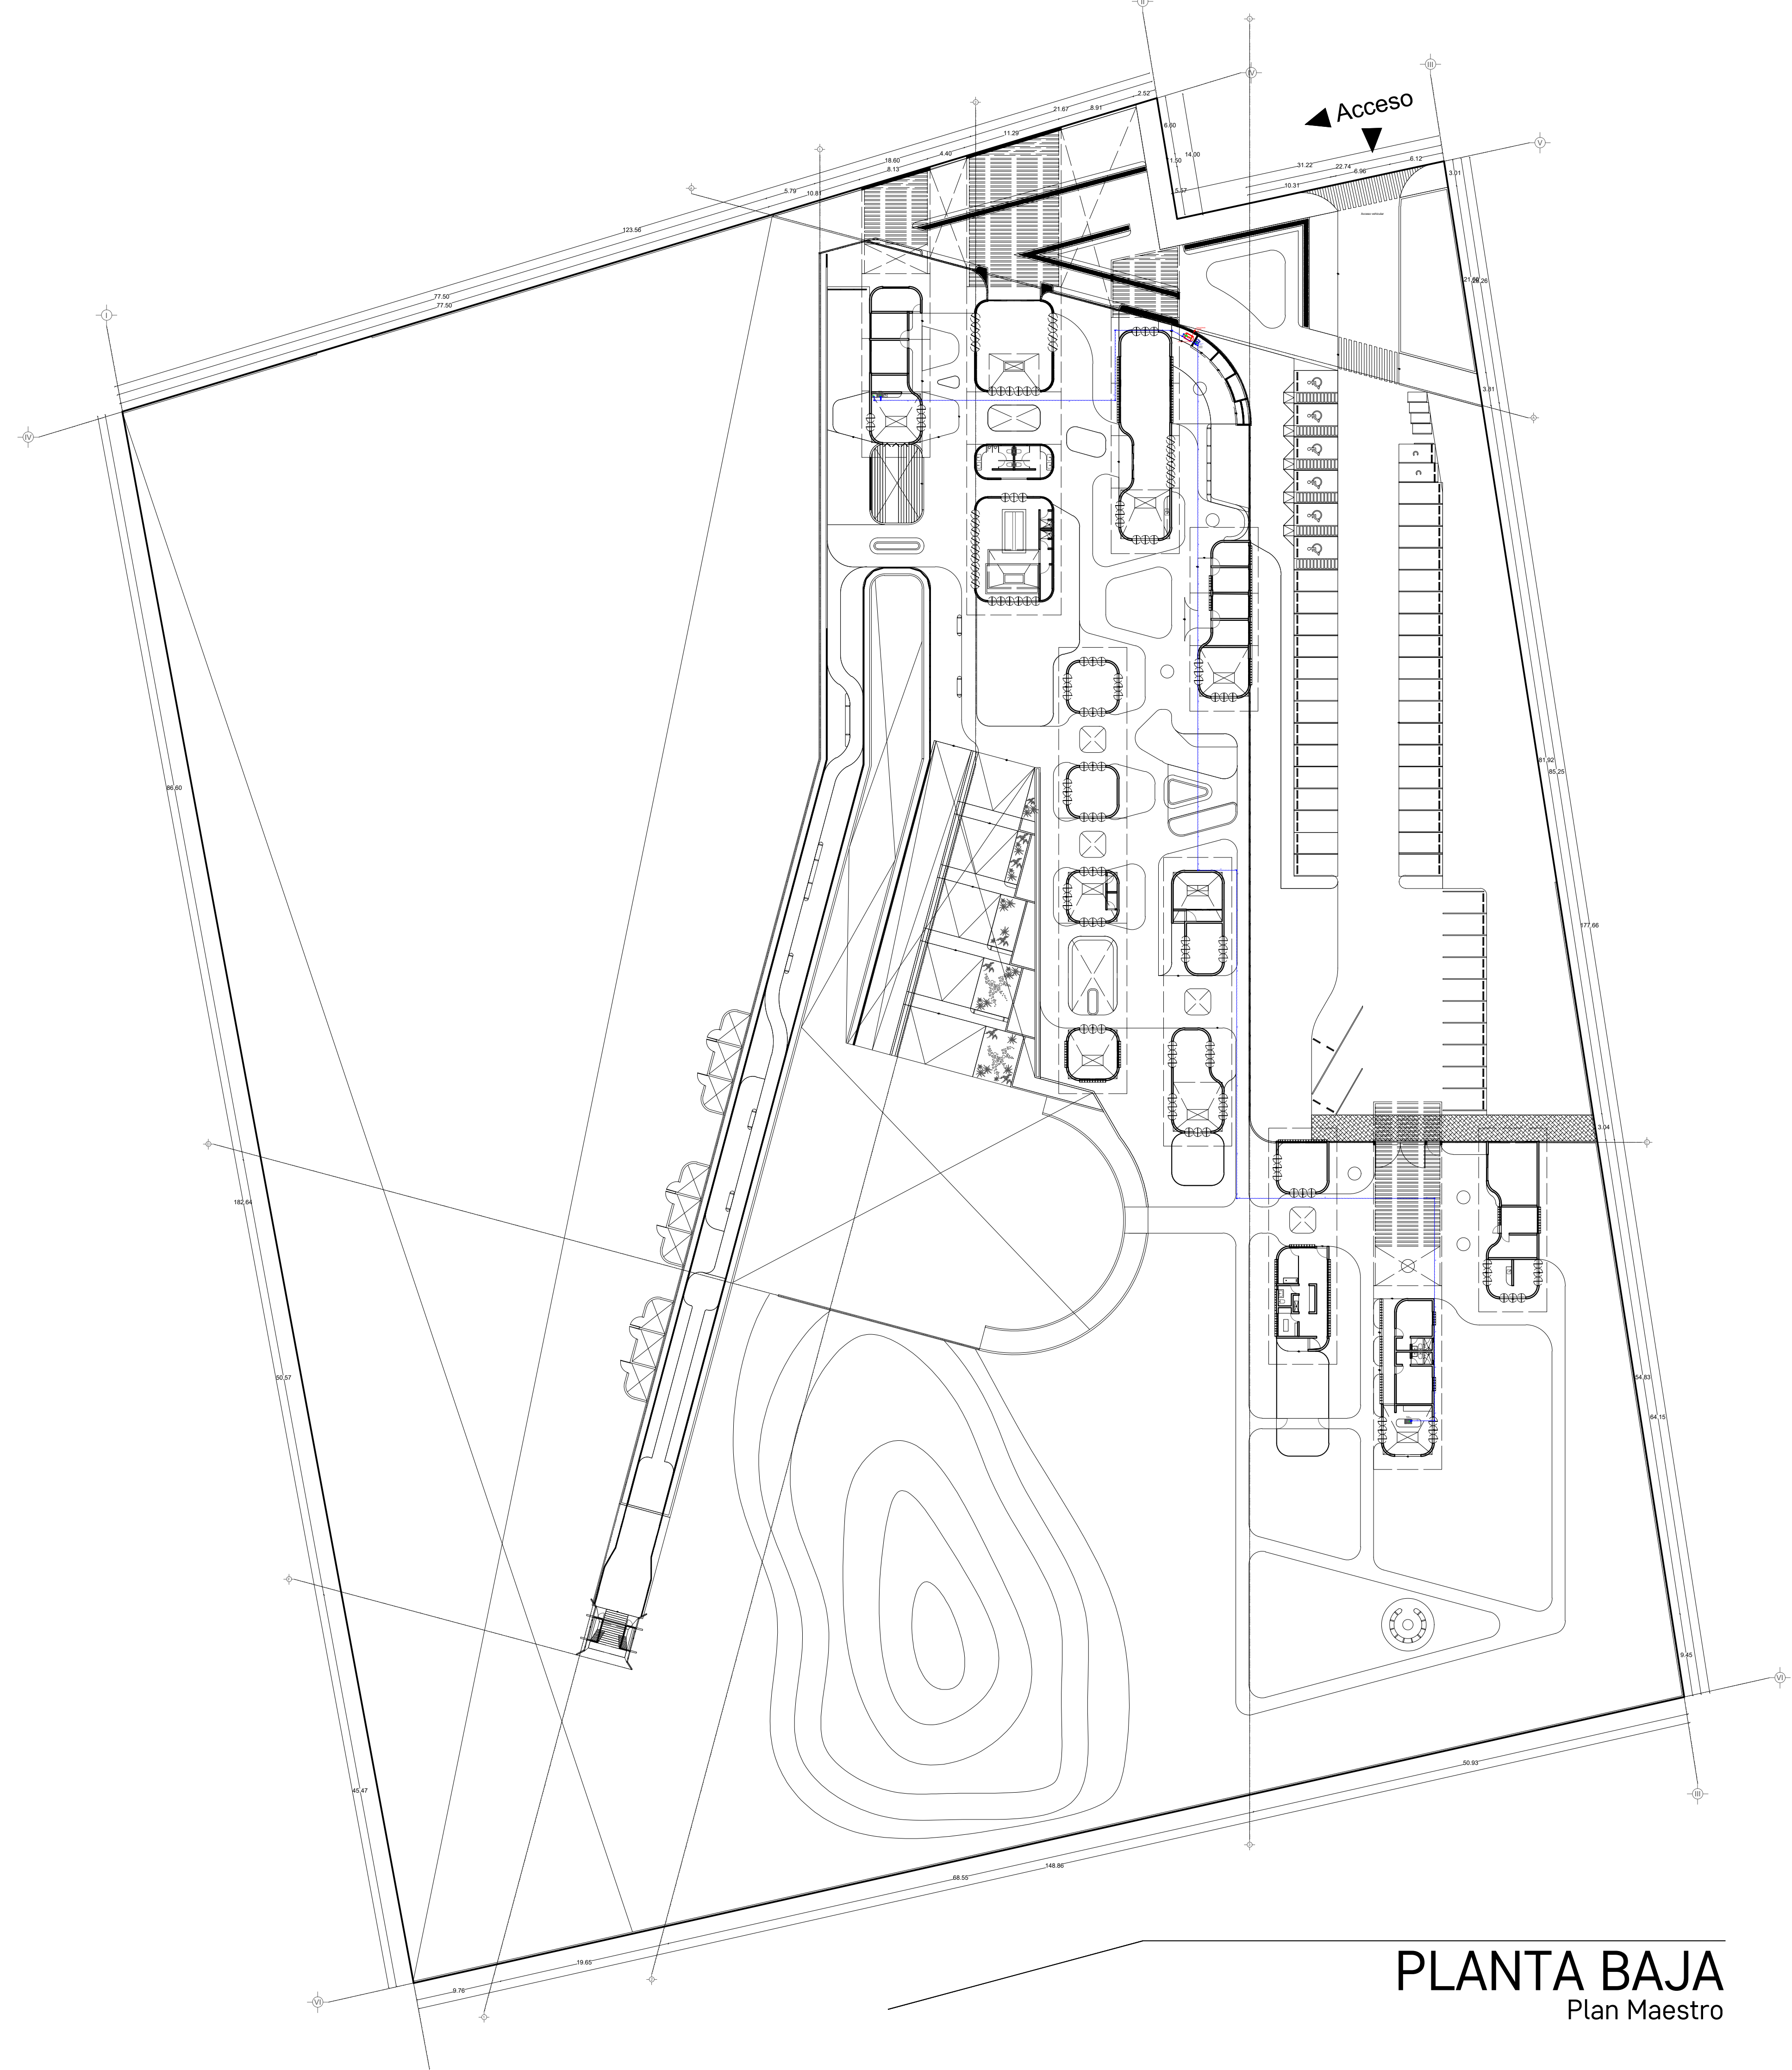


DETALLE PARA LLENADO DE RECIPIENTE

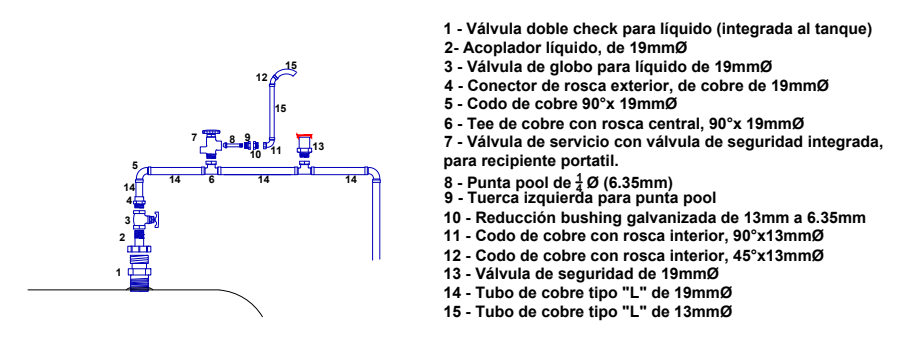


DETALLE PARA LA TOMA DE LA LÍNEA DE LLENADO

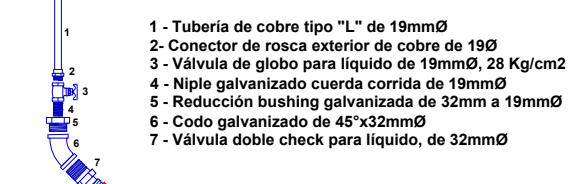


DETALLE DE CONEXIÓN A EQUIPO

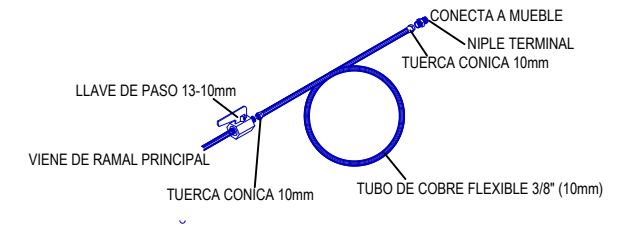

Detalle encamisado de tubería oculta en piso

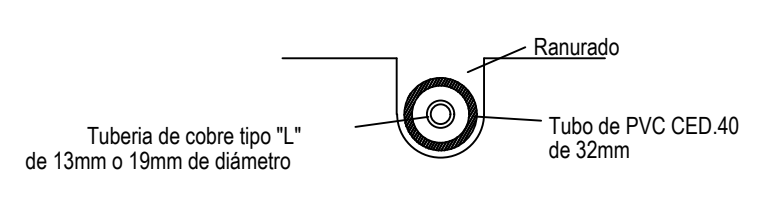

Detalle del encamisado en instalaciones ocultas en piso

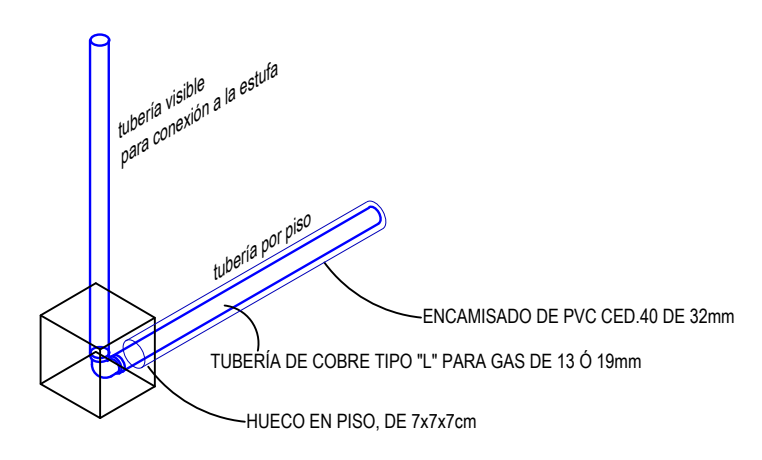

SIMBOLOGÍA









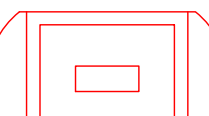
-  TUBERÍA DE COBRE TIPO L MCA. NACOBRE CON SOLDADURA 50-50 EN UNIONES. DIÁMETRO INDICADO EN mm. TUBERÍA DE BAJA PRESIÓN.
-  TUBERÍA DE COBRE TIPO L MCA. NACOBRE CON SOLDADURA 50-50 EN UNIONES. DIÁMETRO INDICADO EN mm. TUBERÍA DE ALTA PRESIÓN.
-  VÁLVULA DE ESFERA PARA GAS MCA. IUSA
-  VÁLVULA DE ALIVIO MCA. IUSA
-  VÁLVULA DE GLOBO CMS
-  TUERCA UNIÓN
-  REGULADOR DE BAJA PRESIÓN, IUSA HARPER 2403-C2, DE PRIMERA ETAPA. CON SALIDA DE 1/2"
-  VÁLVULA DOBLE CHECK - ACOPLADOR LÍQUIDO MCA. IUSA
-  TANQUE ESTACIONARIO DE 300 lt

TABLA DE ÁREAS

Espacios:	M2	%
Superficie total del predio.	Total area of the property	28,030.33 m ² 100 %
Total superficie de desplanteo.	Total area of construction	3,279.79 m ² 11.70 %
Superficie total de Área Libre.	Free area	24,750.54 m ² 88.30 %
- Área libre para actividades.	- Free area for activities	12,013.21 m ² 42.85 %
- Área de recuperación ecológica.	- Ecological recovery areas	9,495.55 m ² 33.87 %
M2 totales de construcción.	Total M2 of construction	3,279.79 m ² 11.70 %

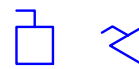
PLANTA BAJA

M2 totales de construcción PB.	Ground floor total M2 of construction	2011.64 m ²	7.1766 %
M2 totales de área libre PB.	Ground floor free area	6412.96 m ²	22.87 %

Estacionamiento (40 cajones)	Parking Lot	958.35 m ²
Estacionamiento empleados y servicios (12 cajones)	Employee and services Parking Lot	489.10 m ²
Plaza pública de acceso	Access public square	1086.66 m ²
ACCESO E HIDROTHERAPIA	MAIN ACCESS AND HYDROTHERAPY	387.89 m²
- Lobby y sala de espera	- Lobby and waiting room	92.56 m ²
- Sanitarios PA	- Restrooms	34.06 m ²
- Hidroterapia	- Hydrotherapy	106.05 m ²
ADMINISTRACIÓN	ADMINISTRATION	210.6 m²
- Dirección	- Management Office	16.43 m ²
- Cubículos especialistas	- Specialist Office	27.34 m ²
- Administración	- Administration	55.14 m ²
- Área de trabajo y zona común	- Work area	33.54 m ²
CONSULTORIOS Y CAFETERIA	Doctor's Office and coffee	210.6 m²
- Consultorio 01	- Doctor's Office 01	16.58 m ²
- Consultorio 02	- Doctor's Office 02	13.95 m ²
- Consultorio 03	- Doctor's Office 03	18.00 m ²
- Bodega cafetería	- Coffee storage	9.66 m ²
- Preparación y área de comensales	- Preparation and diner area	34.07 m ²
- Terraza cafetería	- Coffee Terrace	38.02 m ²
PSICOTERAPIA Y TERAPIA GRUPAL	PSYCHOTHERAPY AND GROUP THERAPY	163.80 m²
- Consultorio psicología 01	- Psychology Office 01	13.01 m ²
- Consultorio psicología 02	- Psychology Office 02	13.5 m ²
- Consultorio psicología 03	- Psychology Office 03	13.5 m ²
- Consultorio psicología 04	- Psychology Office 04	14.47 m ²
- Salón de Terapia Grupal	- Group Therapy	34.35 m ²
FISIOTERAPIA Y GATOTERAPIA	PHYSIOTHERAPY AND CAT THERAPY	311.54 m²
- Máquinas fisioterapia	- Physiotherapy machines	34.0686 m ²
- Actividades fisioterapia	- Physiotherapy activities	34.0686 m ²
- Zona de contacto gatoterapia	- Contact zone cat therapy	34.0686 m ²
- Refugios gatoterapia	- Cat therapy shelters	34.0686 m ²
ZONA DE ESTIMULACIÓN	STIMULATION ZONE	246.60 m²
- Sala de estimulación sensorial Snoelzezen	- Snoelzezen sensory stimulation room	35.03 m ²
- Sala de terapia ocupacional temprana	- Occupational therapy	26.03 m ²
- Sala de estimulación múltiple temprana	- Early multiple stimulation room	61.15 m ²
- Jardín de estimulación múltiple temprana	- Early multiple stimulation garden	34.0686 m ²
ATENCIÓN VETERINARIA E INVESTIGACIÓN	VETERINARY ATTENTION	199.81 m²
- Zona de investigación multidisciplinaria TAA	- Multidisciplinary AAT investigation	35.03 m ²
- Recepción atención veterinaria	- Veterinary attention lobby	14.62 m ²
- Zona de estética	- Veterinary grooming area	10.95 m ²
- Baño	- Restroom	5.15 m ²
- Zona de limpieza	- Cleaning area	2.07 m ²
- Almacén medicamentos	- Medicine storage	3.06 m ²
- Cuartero de esterilización y esterilización	- Care and sterilization operating room	8.64 m ²
- Zona de recuperación y observación	- Recovery and observation area	5.60 m ²
- Jardín de ejercicio y sanación	- Healing garden	71.03 m ²
ZONA DE MANTENIMIENTO	MAINTENANCE AREA	163.8 m²
- Bodega de alimentos coterapiutas	- Animal's food warehouse	50.00 m ²
- Bodega de medicinas y suplementos coterapiutas	- Animal's warehouse of medicines and supplements	14.40 m ²
- Cuarto de refrigeración	- Refrigeration room	15.03 m ²
- Oficina de mantenimiento	- Maintenance Office	13.30 m ²
- Bodega de herramientas	- Tool Warehouse	13.30 m ²

PROYECTO CENTRO DE ZOOTERAPIA DEL MANGLAR (C.Z.M.)
 Centro de Rehabilitación terapéutica con apoyo de Terapias Asistidas con Animales (TAA)

USO HABITACIONAL SERVICIOS COMERCIAL INDUSTRIAL

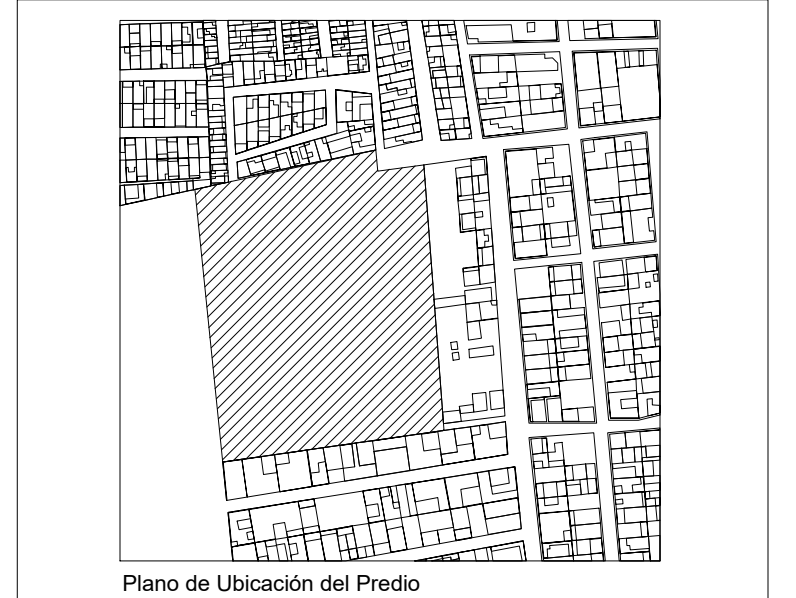

UBICACIÓN Calle de Las Flores, esquina con Calle Ertzo, s.n. Colonia El Morro, Boca del Río, Veracruz.

DIBUJO DIEGO IGARTUA MARTÍNEZ
 Área de Síntesis y Evaluación III
 Universidad Iberoamericana Puebla

PROP. -

TEL. PROP. 2227 89 42 69

FECHA 30. 11. 2022

Esc 1:400

IG-01

INSTALACIONES GAS LP GENERAL PB

PLANTA BAJA
 Plan Maestro