

# Centro de Rehabilitación Zooterapéutico Veracruz


Igartua Martínez, Diego

2021-05-06


---

<https://hdl.handle.net/20.500.11777/5671>

<http://repositorio.iberopuebla.mx/licencia.pdf>

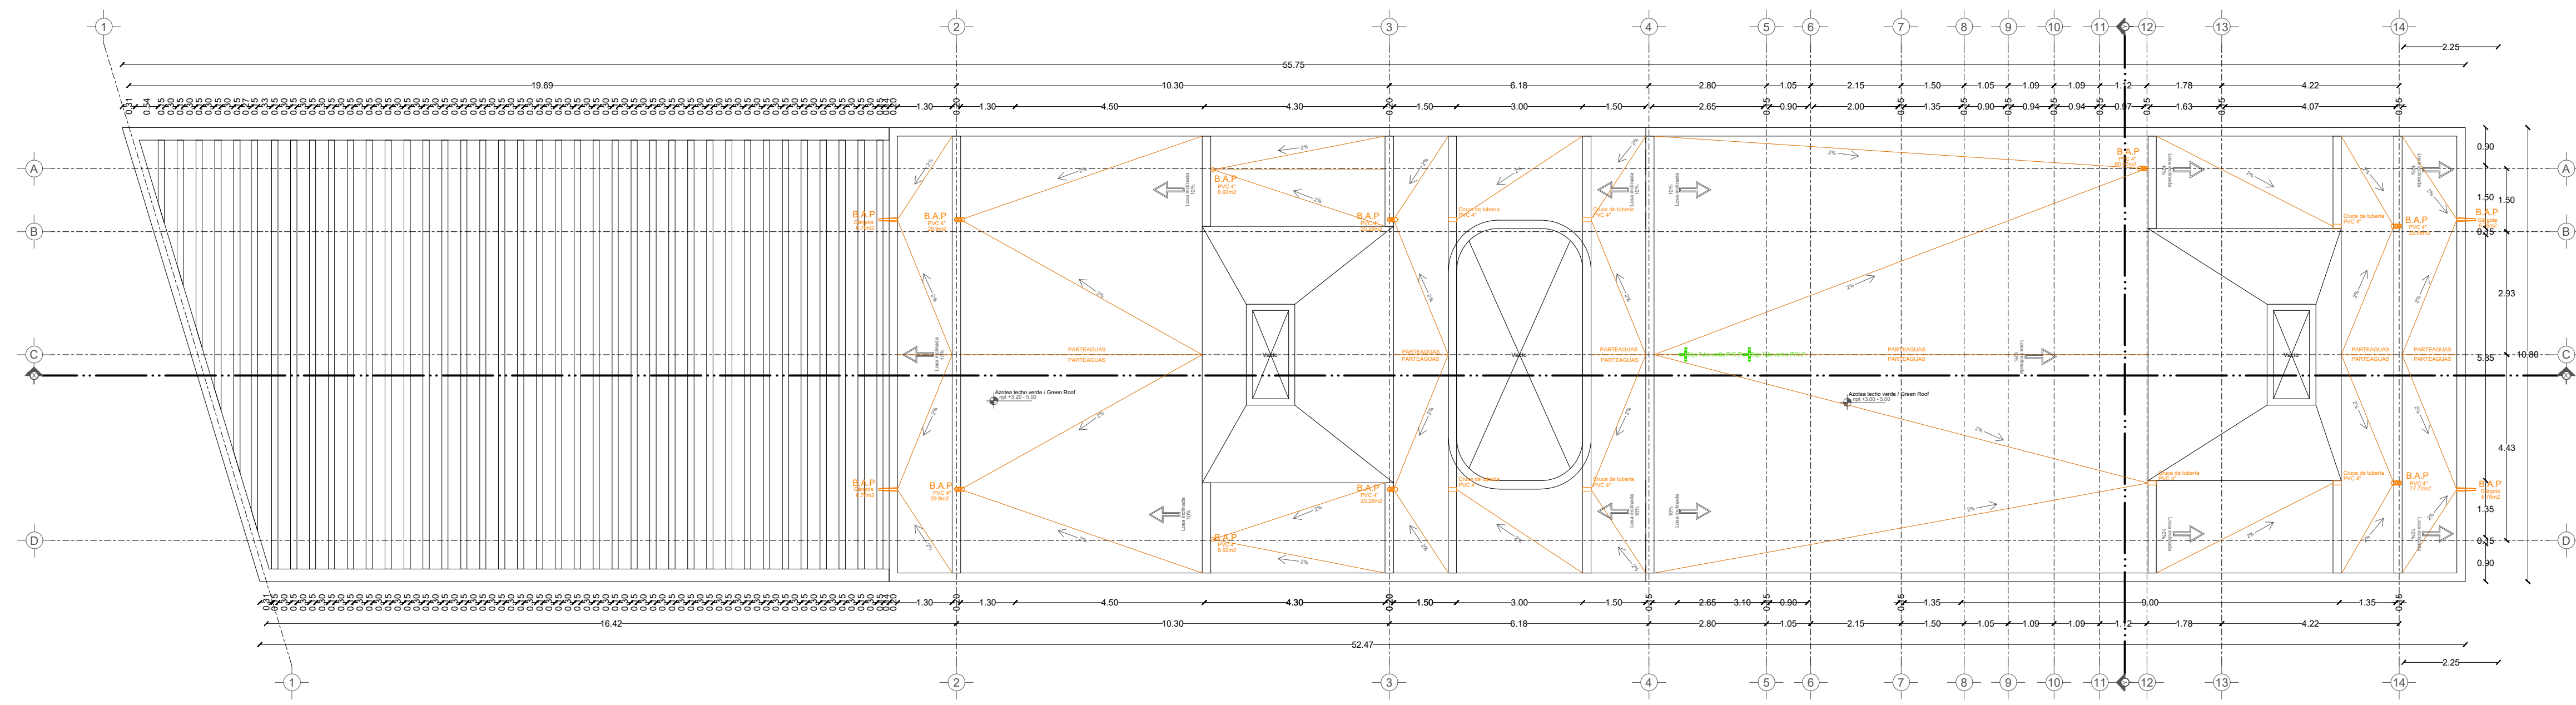

Planta de azotea

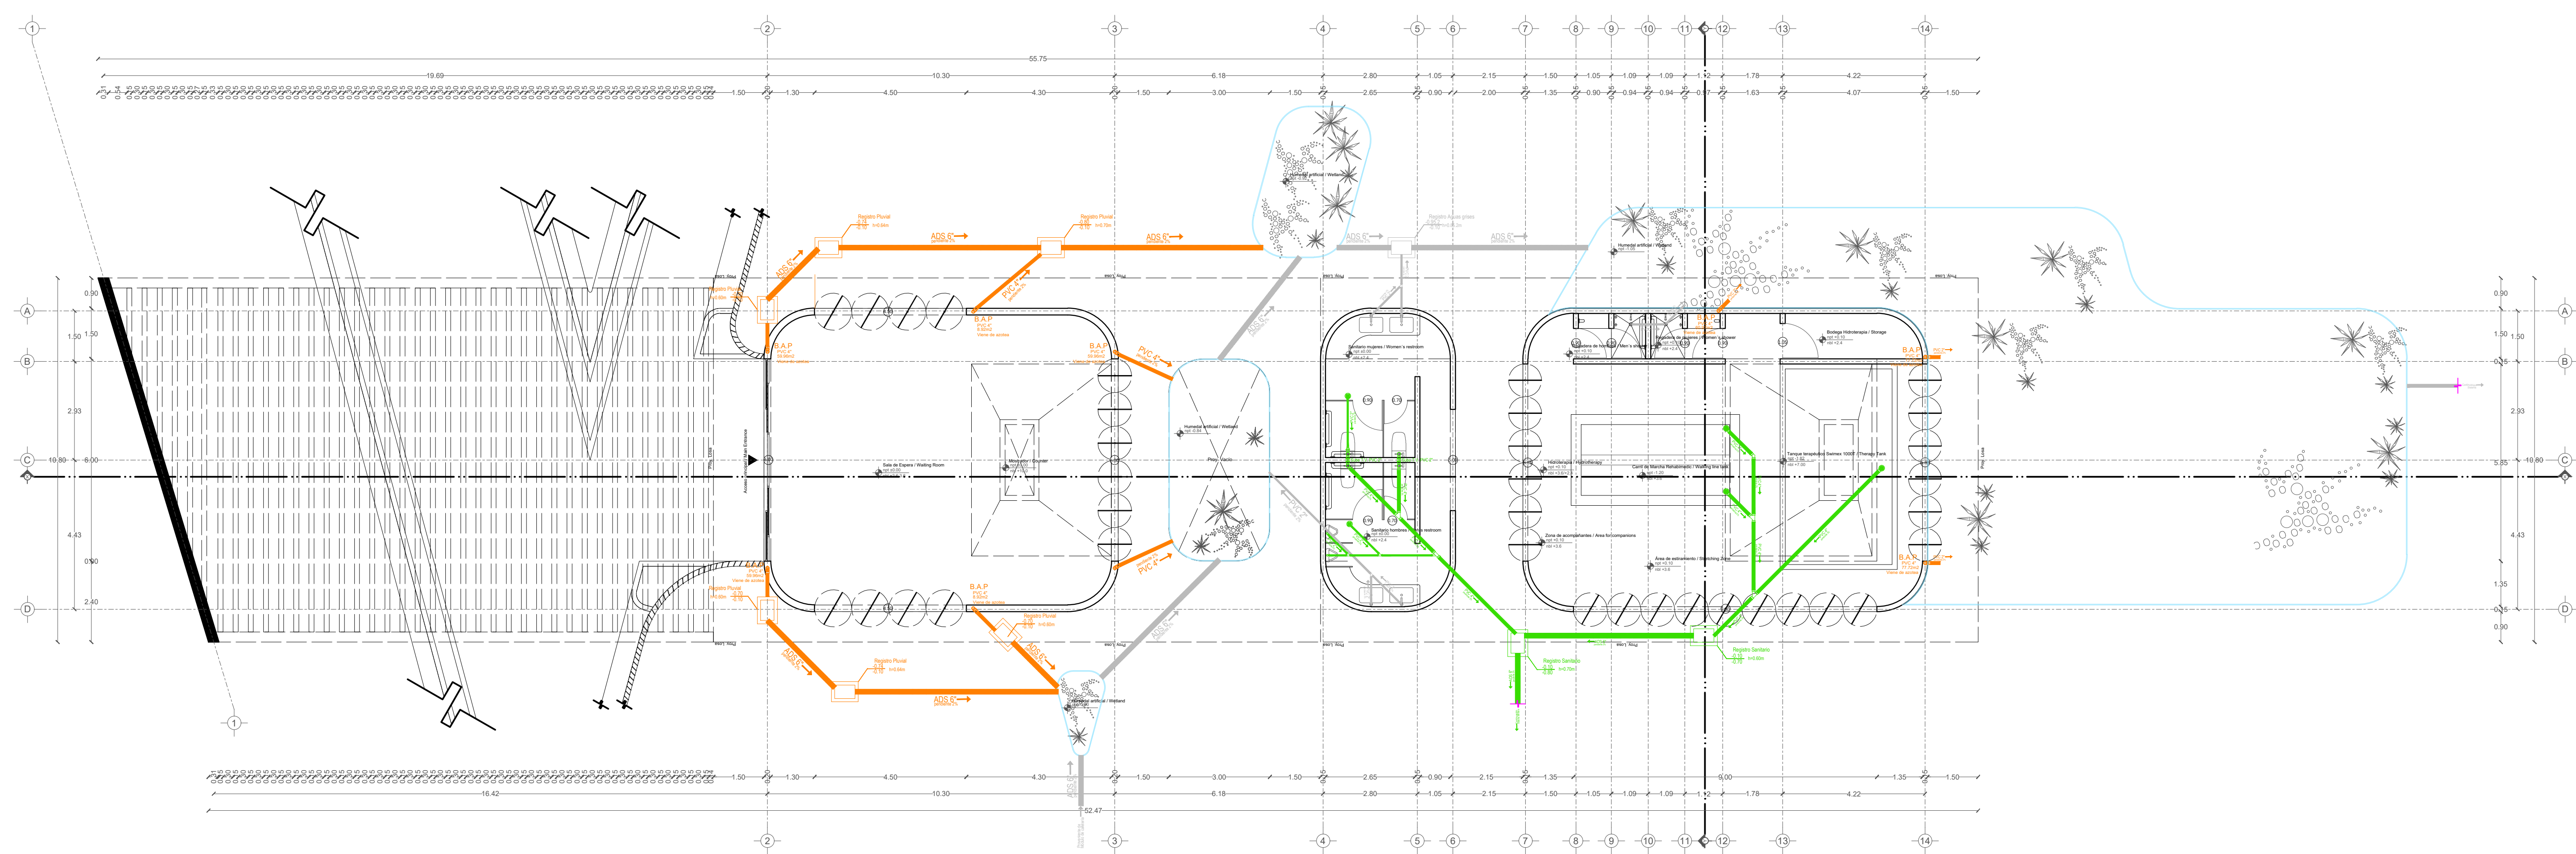

Planta

Tabla de Áreas Genaral

Espacios:	M2	%
Superficie total del predio:	28,030.33 m <sup>2</sup>	100 %
Total superficie de desahorro:	3,279.79 m <sup>2</sup>	11.70 %
Superficie total de Área Libre:	24,750.54 m <sup>2</sup>	88.30 %
Áreas libres para actividades:	12,313.21 m <sup>2</sup>	42.85 %
Áreas de recuperación ecológica:	9,495.55 m <sup>2</sup>	33.87 %
M2 totales de construcción:	3,279.79 m <sup>2</sup>	11.70 %

PLANTA BAJA

M2 totales de construcción PB:	2011.64 m <sup>2</sup>	7.1768 %
M2 totales de área libre PB:	6412.96 m <sup>2</sup>	22.87 %




ACCESO E HIDROTERAPIA MAIN ACCESS AND HYDROTHERAPY 387.89 m<sup>2</sup>

Lobby y sala de espera	Lobby and waiting room	92.56 m <sup>2</sup>
Sanitarios PA	Restrooms	34.06 m <sup>2</sup>
Hidroterapia	Hydrotherapy	106.05 m <sup>2</sup>
Circulaciones techadas y voladas	Circulations and roofed areas	155.22 m <sup>2</sup>


Simbología Sanitaria

Simbología Pluvial	Simbología Sanitaria
Mano de agua pluvial	Salida de aguas negras (fuerza)
Tubo de PVC 4" x 1.5m	Sección de registros
Sección de registros	Tubo de PVC 6" x 1m
Tubo de PVC 4" x 1.5m	Tubo de PVC 4" x 1m
Registro de 40 x 40	Registro de 40 x 40
Registro de 40 x 60 visible	Registro de 40 x 40
Registro de 40 x 60 oculto	Registro de 40 x 40
	Tubo de PVC 4" x 1m

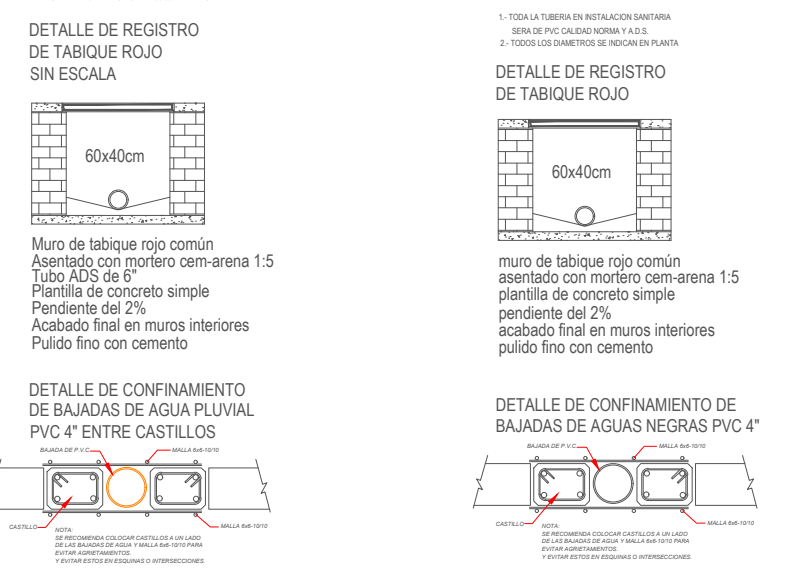

PROYECTO: CENTRO DE ZOOTERAPIA DEL MANGLAR (C.Z.M.)  
 Centro de Rehabilitación terapéutica con apoyo de Terapias Asistidas con Animales (TAA)

USO: HABITACIONAL  SERVICIOS  COMERCIAL  INDUSTRIAL

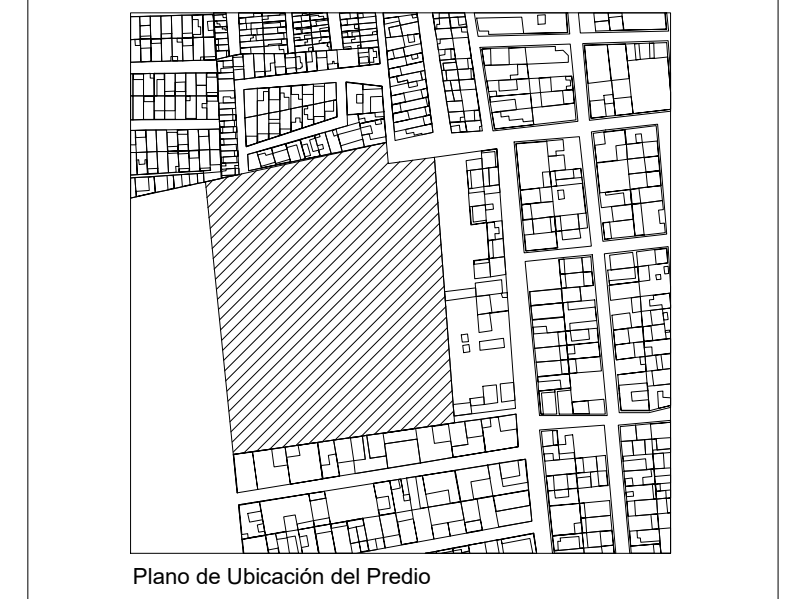


UBICACIÓN: Calle de Las Flores, esquina con Calle Erizo, s.n. Colonia El Morro, Boca del Río, Veracruz.

DIBUJO: DIEGO IGARTUA MARTINEZ  
 Área de Síntesis y Evaluación III  
 Universidad Iberoamericana Puebla

PROP.:

TEL PROP.: 2227 89 42 69

FECHA: 30 . 11 . 2022

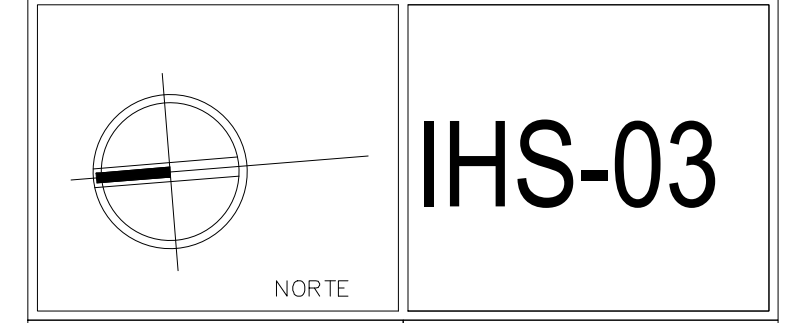

Esc 1:100 INST. SANITARIAS ACCESO E HIDROTERAPIA

