


Centro de Rehabilitación Zooterapéutico Veracruz

Igartua Martínez, Diego


2021-05-06

<https://hdl.handle.net/20.500.11777/5671>

<http://repositorio.iberopuebla.mx/licencia.pdf>

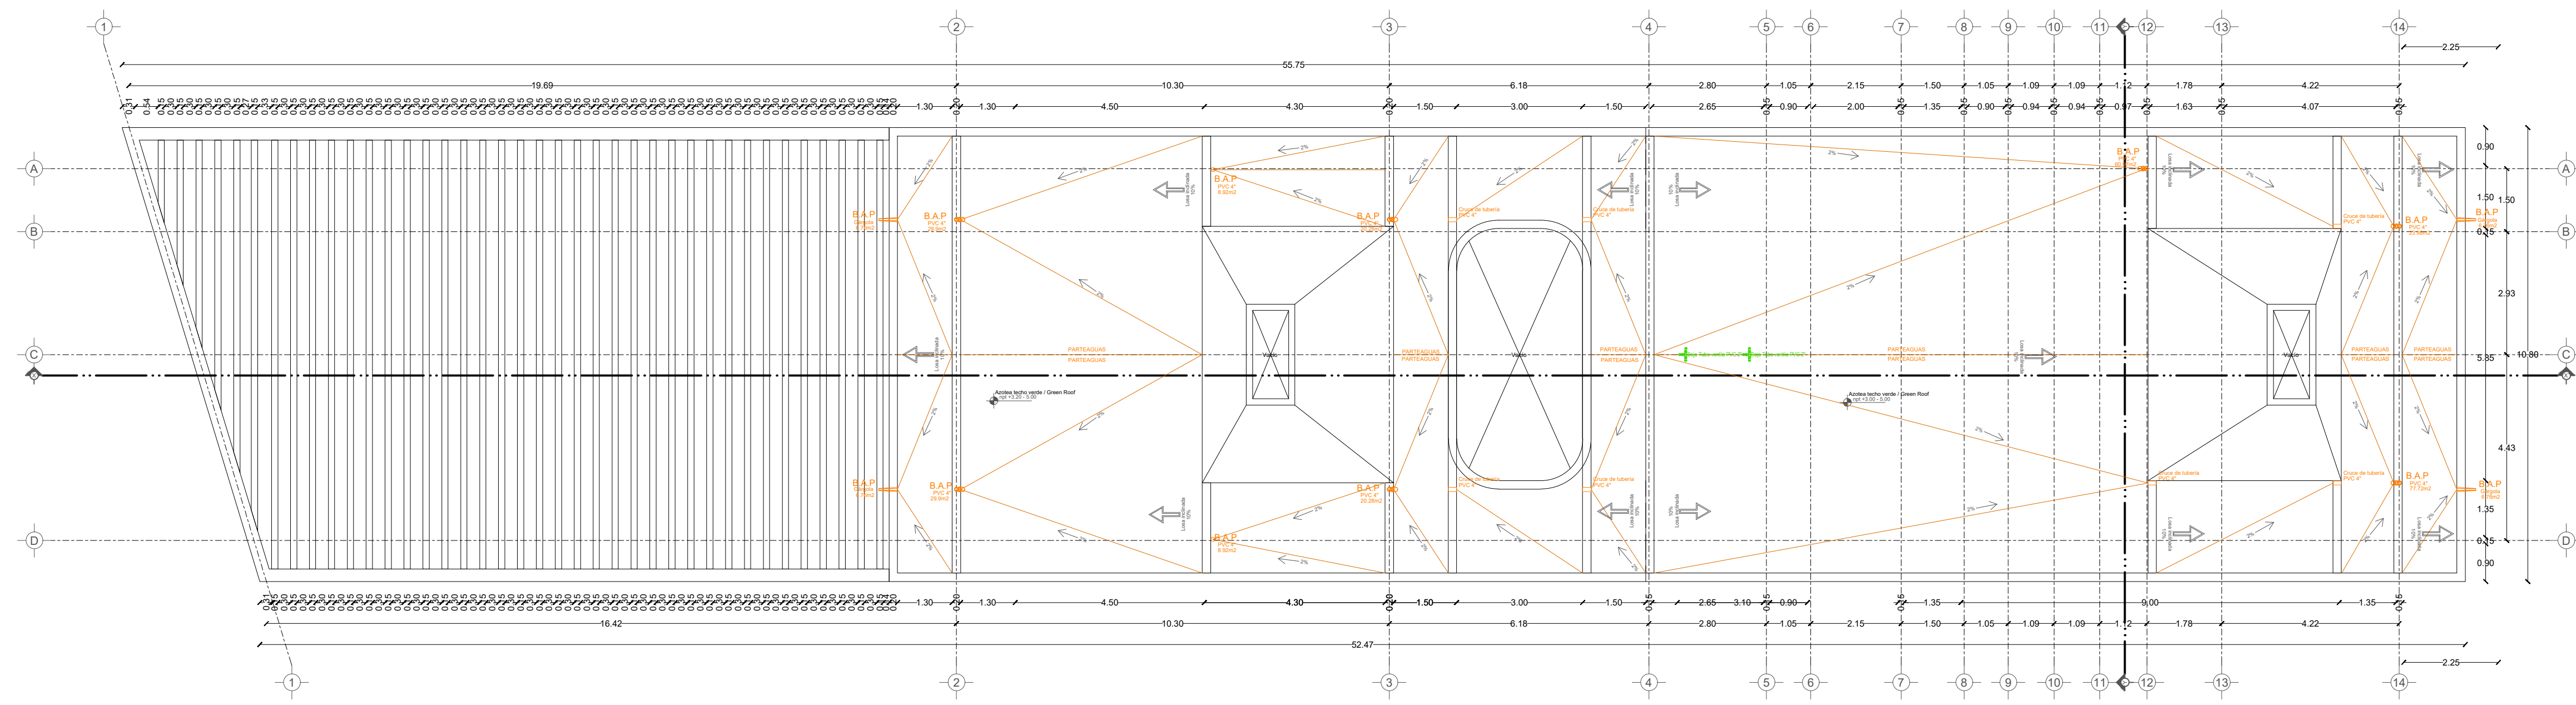

Planta de azotea

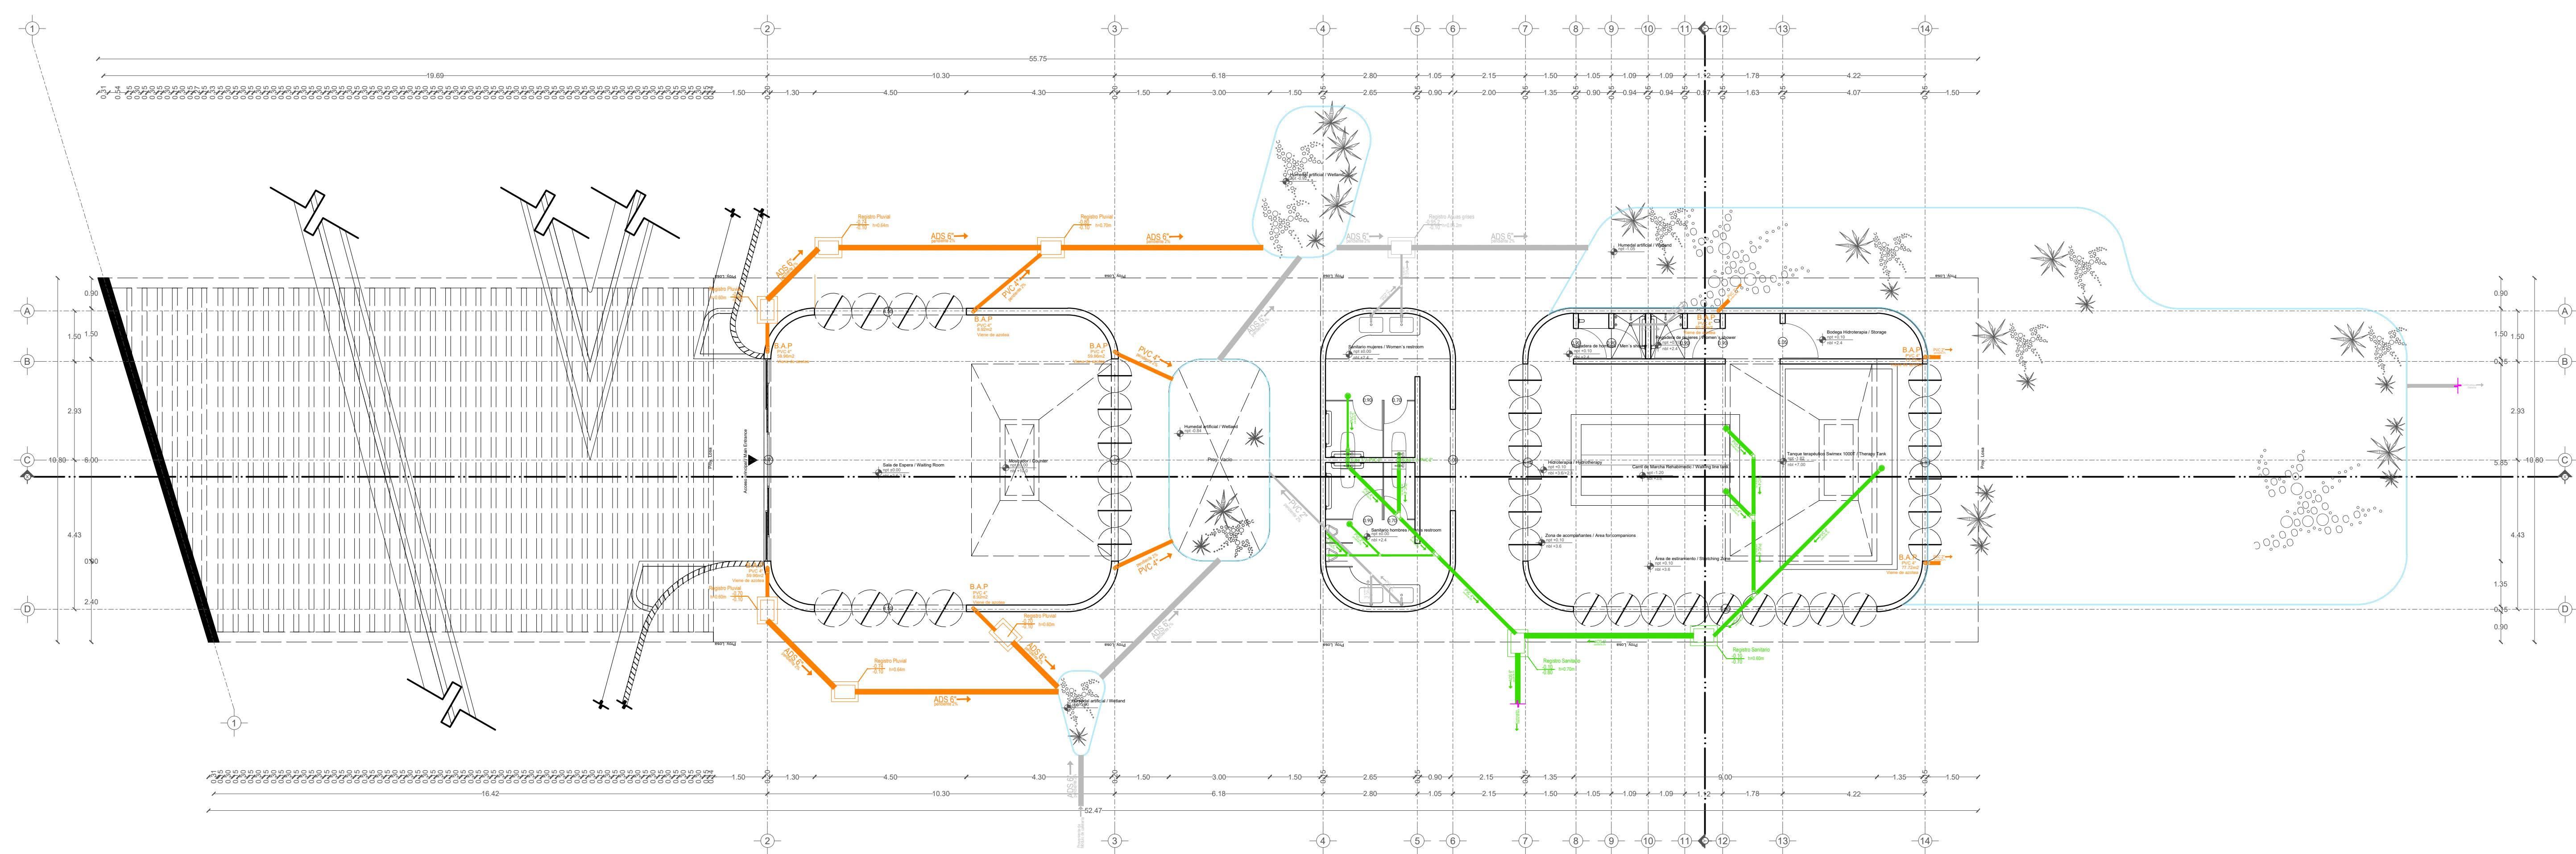

Planta

Tabla de Áreas Genaral

Espacios	M2	%
Superficie total del predio	28.030,33 m ²	100 %
Total superficie de desplante	3.279,79 m ²	11,70 %
Superficie total de Área Libre	24.750,54 m ²	88,30 %
Áreas libres para actividades	12.313,21 m ²	42,85 %
Áreas de recuperación ecológica	9.495,55 m ²	33,87 %
M2 totales de construcción	3.279,79 m ²	11,70 %

PLANTA BAJA

M2 totales de construcción PB.	2011,64 m ²	7,1768 %
M2 totales de área libre PB.	6412,96 m ²	22,87 %



ACCESO E HIDROTERAPIA MAIN ACCESS AND HYDROTHERAPY

Lobby y sala de espera	Lobby and waiting room	92,56 m ²
Sanitarios PA	Restrooms	34,06 m ²
Hidroterapia	Hydrotherapy	106,05 m ²
Circulaciones techadas y voladas	Circulations and roofed areas	155,22 m ²

SIMBOLOGÍA PLUVIAL

	RECOLECTOR DE AGUA PLUVIAL
	TUBO DE AGUA PLUVIAL
	TANQUE DE AGUA PLUVIAL
	FILTRO DE AGUA PLUVIAL
	RECEPTOR DE AGUA PLUVIAL
	RECEPTOR DE AGUA PLUVIAL

SIMBOLOGÍA SANITARIA

	ACCESO DE ÁREAS SANITARIAS
	SECCION DE RECEPTOR
	TANQUE DE AGUA PLUVIAL
	TANQUE DE AGUA PLUVIAL
	RECEPTOR DE AGUA PLUVIAL
	RECEPTOR DE AGUA PLUVIAL

DETALLE DE REGISTRO DE TABIQUE ROJO SIN ESCALA


DETALLE DE CONFIRMAMENTO DE BALDAZAS DE AGUA PLUVIAL PVC 4" ENTRE CASTILLOS

PROYECTO

CENTRO DE ZOOTERAPIA DEL MANGLAR (C.Z.M.)
 Centro de Rehabilitación terapéutica con apoyo de Terapias Asistidas con Animales (TAA)

USO

HABITACIONAL SERVICIOS COMERCIAL INDUSTRIAL

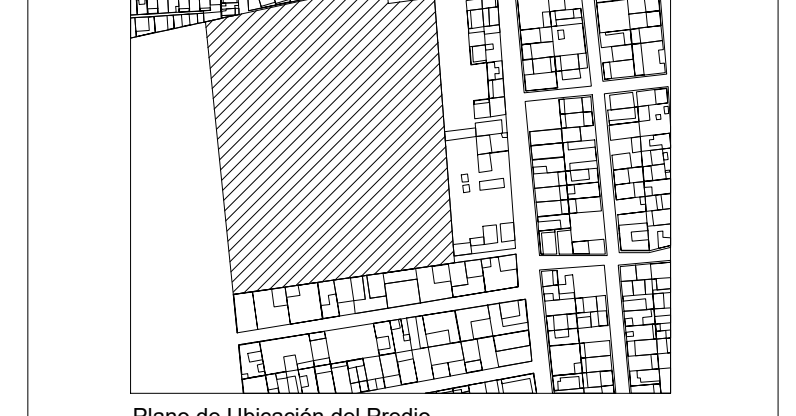

UBICACIÓN

Calle de Las Flores, esquina con Calle Erizo, s.n.
 Colonia El Morro, Boca del Río, Veracruz.

DIBUJO

DIEGO IGARTUA MARTINEZ
 Área de Símbolos y Evaluación III
 Universidad Iberoamericana Puebla

PROP.


-

TEL PROP.

2227 89 42 69

FECHA

30 . 11 . 2022

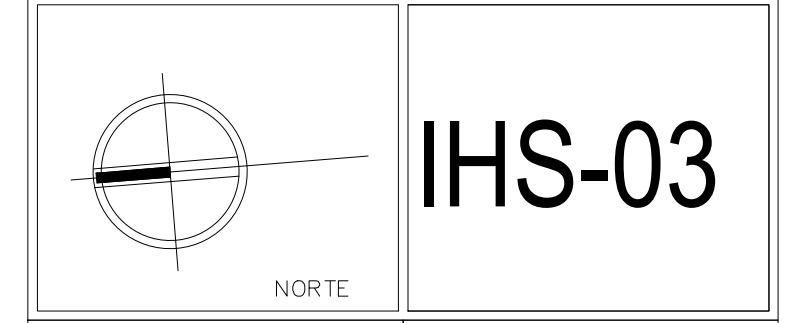

Esc 1:100

INST. SANITARIAS
 ACCESO E HIDROTERAPIA

