

Centro de Rehabilitación Zooterapéutico Veracruz

Igartua Martínez, Diego

2021-05-06

<https://hdl.handle.net/20.500.11777/5671>

<http://repositorio.iberopuebla.mx/licencia.pdf>

TABLA DE ÁREAS GENERAL			
Espacios:	M2	%	
Superficie total del predio	Total area of the property	28,030.33 m2	100 %
Total superficie de desplante	Total area of construction	3,279.79 m2	11.70 %
Superficie total de Área Libre	Free area	24,750.54 m2	88.30 %
- Área libre para actividades	- Free area for activities	12,013.21 m2	42.85 %
- Área de recuperación ecológica	- Ecological recovery areas	9,495.55 m2	33.87 %
M2 totales de construcción:	Total M2 of construction	3,279.79 m2	11.70 %

PLANTA BAJA			
M2 totales de construcción PB.	Ground floor total M2 of construction	2011.64 m2	7.1766 %
M2 totales de área libre PB.	Ground floor free area	6412.96 m2	22.87% %



ACCESO E HIDROTERAPIA (MAIN ACCESS AND HYDROTHERAPY) 387.89 m2			
- Lobby y sala de espera	- Lobby and waiting room	92.56 m2	
- Sanitarios PA	- Restrooms	34.06 m2	
- Hidroterapia	- Hydrotherapy	106.05 m2	
- Circulaciones techadas y voladas	- Circulations and rooled areas	155.22 m2	

SIMBOLOGIA PLUMAL		SIMBOLOGIA SANITARIA	
	BAJADA DE AGUAS PLUVIALES		BAJADA DE AGUAS NEGRAS (VIA)
	TUBO DE PVC 4" / 103MM		DIRECCION DE FUGAS
	TUBO DE PVC 2" / 51MM		TUBO DE PVC (VIA)
	DIRECCION DE FUGAS		TUBO DE PVC (VIA)
	TUBO DE 405.4" / 103MM		TUBO DE PVC (VIA)
	RESERVA DE 4.00 MIBL		RESERVA DE 4.00
	RESERVA SOLIDA VERA OCA		OPERA, CUBIERTA CON
			REJO HOMOLOGO 20 X 20
			TUBO VERDE 4" VIA

OBSERVACIONES PLUMALES		OBSERVACIONES SANITARIAS	
1. TUBO DE PVC 4" / 103MM	1. TUBO DE PVC 4" / 103MM	1. TUBO DE PVC 4" / 103MM	1. TUBO DE PVC 4" / 103MM
2. TUBO DE PVC 2" / 51MM	2. TUBO DE PVC 2" / 51MM	2. TUBO DE PVC 2" / 51MM	2. TUBO DE PVC 2" / 51MM
3. TUBO DE PVC 4" / 103MM	3. TUBO DE PVC 4" / 103MM	3. TUBO DE PVC 4" / 103MM	3. TUBO DE PVC 4" / 103MM
4. TUBO DE PVC 2" / 51MM	4. TUBO DE PVC 2" / 51MM	4. TUBO DE PVC 2" / 51MM	4. TUBO DE PVC 2" / 51MM
5. TUBO DE PVC 4" / 103MM	5. TUBO DE PVC 4" / 103MM	5. TUBO DE PVC 4" / 103MM	5. TUBO DE PVC 4" / 103MM
6. TUBO DE PVC 2" / 51MM	6. TUBO DE PVC 2" / 51MM	6. TUBO DE PVC 2" / 51MM	6. TUBO DE PVC 2" / 51MM
7. TUBO DE PVC 4" / 103MM	7. TUBO DE PVC 4" / 103MM	7. TUBO DE PVC 4" / 103MM	7. TUBO DE PVC 4" / 103MM
8. TUBO DE PVC 2" / 51MM	8. TUBO DE PVC 2" / 51MM	8. TUBO DE PVC 2" / 51MM	8. TUBO DE PVC 2" / 51MM
9. TUBO DE PVC 4" / 103MM	9. TUBO DE PVC 4" / 103MM	9. TUBO DE PVC 4" / 103MM	9. TUBO DE PVC 4" / 103MM
10. TUBO DE PVC 2" / 51MM	10. TUBO DE PVC 2" / 51MM	10. TUBO DE PVC 2" / 51MM	10. TUBO DE PVC 2" / 51MM

DETALLE DE REGISTRO DE TABIQUE ROJO SIN ESCALA		DETALLE DE REGISTRO DE TABIQUE ROJO	
Muro de tabique rojo común Espesor: 15 cm Tubo ADS de 8" Plancha de concreto simple Pendiente del 2% Acabado: final en muros interiores Pulido fino con cemento	Muro de tabique rojo común Espesor: 15 cm Tubo ADS de 8" Plancha de concreto simple Pendiente del 2% Acabado: final en muros interiores Pulido fino con cemento	Muro de tabique rojo común Espesor: 15 cm Tubo ADS de 8" Plancha de concreto simple Pendiente del 2% Acabado: final en muros interiores Pulido fino con cemento	Muro de tabique rojo común Espesor: 15 cm Tubo ADS de 8" Plancha de concreto simple Pendiente del 2% Acabado: final en muros interiores Pulido fino con cemento

DETALLE DE CONFINAMIENTO DE BAJADAS DE AGUAS PLUVIALES PVC 4" ENTRE CASTILLOS		DETALLE DE CONFINAMIENTO DE BAJADAS DE AGUAS NEGRAS PVC 4"	

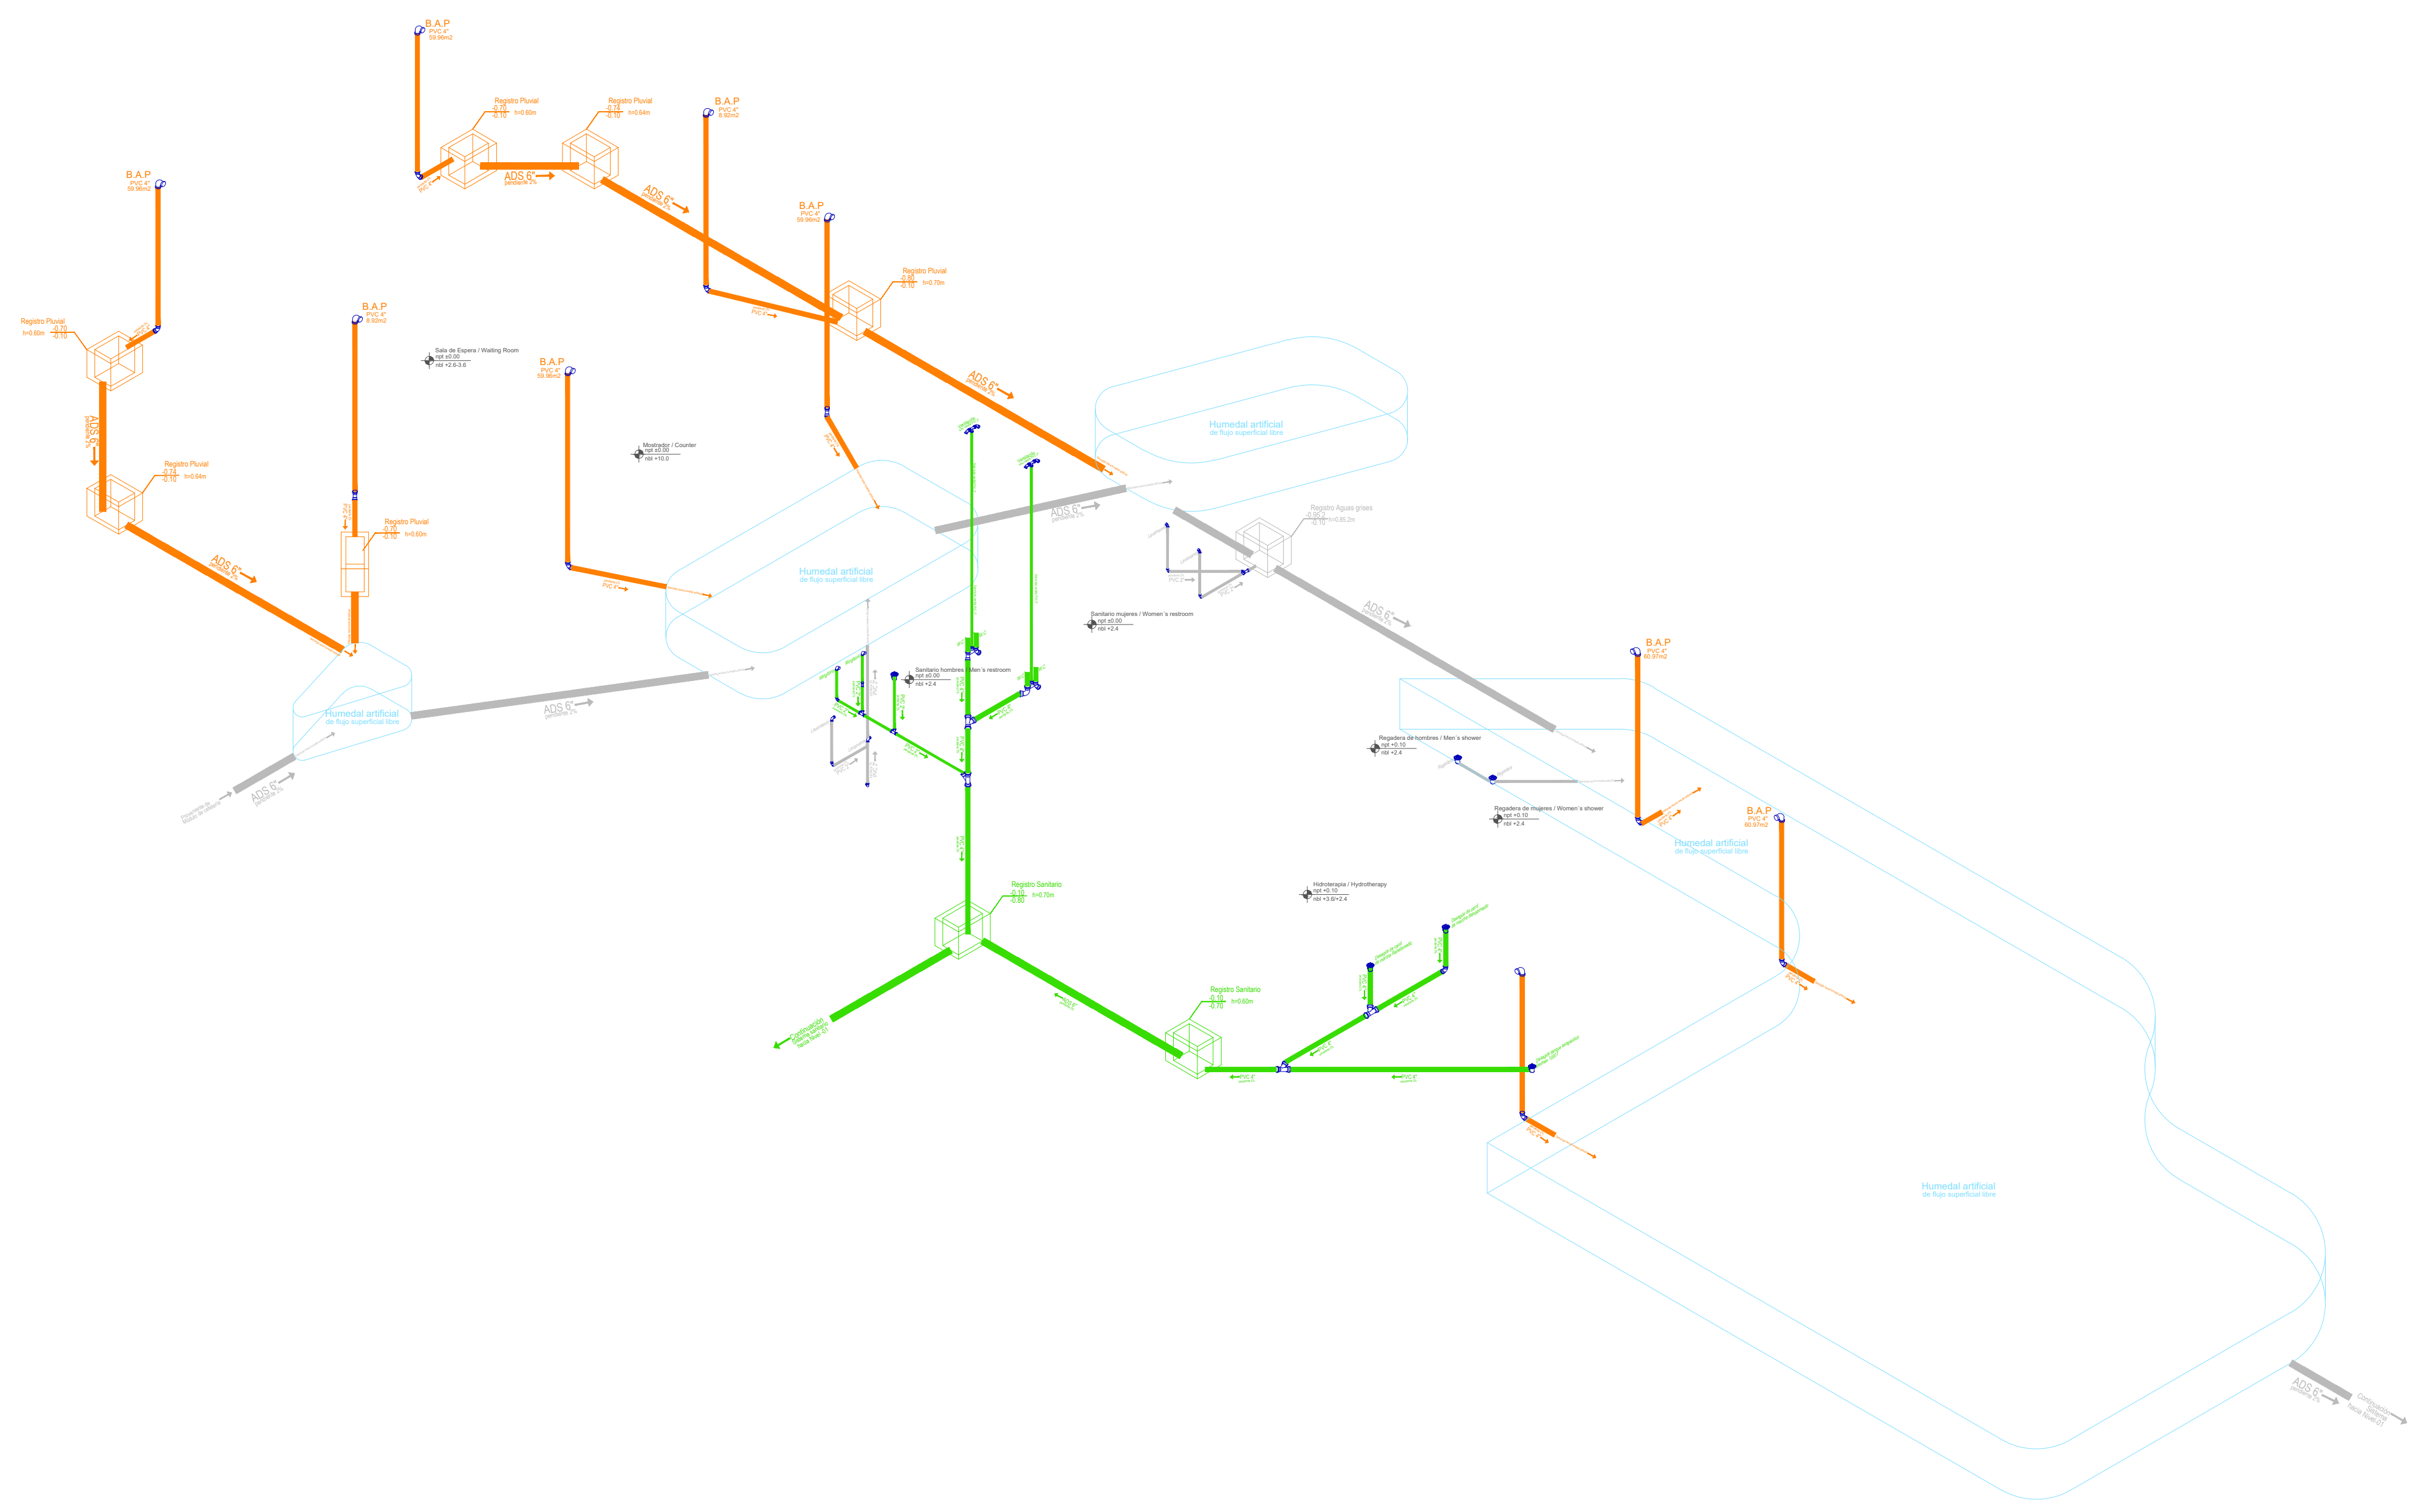
PROYECTO	
CENTRO DE ZOOTERAPIA DEL MANGLAR (C.Z.M.) Centro de Rehabilitación terapéutica con apoyo de Terapias Asistidas con Animales (TAA)	
USO	
HABITACIONAL <input type="checkbox"/> SERVICIOS <input checked="" type="checkbox"/> COMERCIAL <input type="checkbox"/> INDUSTRIAL <input type="checkbox"/>	
Plano de Ubicación del Predio	
UBICACIÓN	
Calle de Las Flores, esquina con Calle Erizo, s.n. Colonia El Morro, Boca del Río, Veracruz.	
DIBUJO	
DIEGO IGARTUA MARTINEZ Área de Síntesis y Evaluación III Universidad Iberoamericana Puebla	
PROP.	
-	
TEL. PROP.	
2227 89 42 69	
FECHA	
30 . 11 . 2022	

Esc 1:100

ISOMÉTRICO INST. SANITARIAS
ACCESO E HIDROTERAPIA

IHS-04

NORTE

Red Sanitaria Tipo: Módulo de Acceso e Hidroterapia

Isométrico