

# Centro de Rehabilitación Zooterapéutico Veracruz


Igartua Martínez, Diego

2021-05-06

---

<https://hdl.handle.net/20.500.11777/5671>

<http://repositorio.iberopuebla.mx/licencia.pdf>

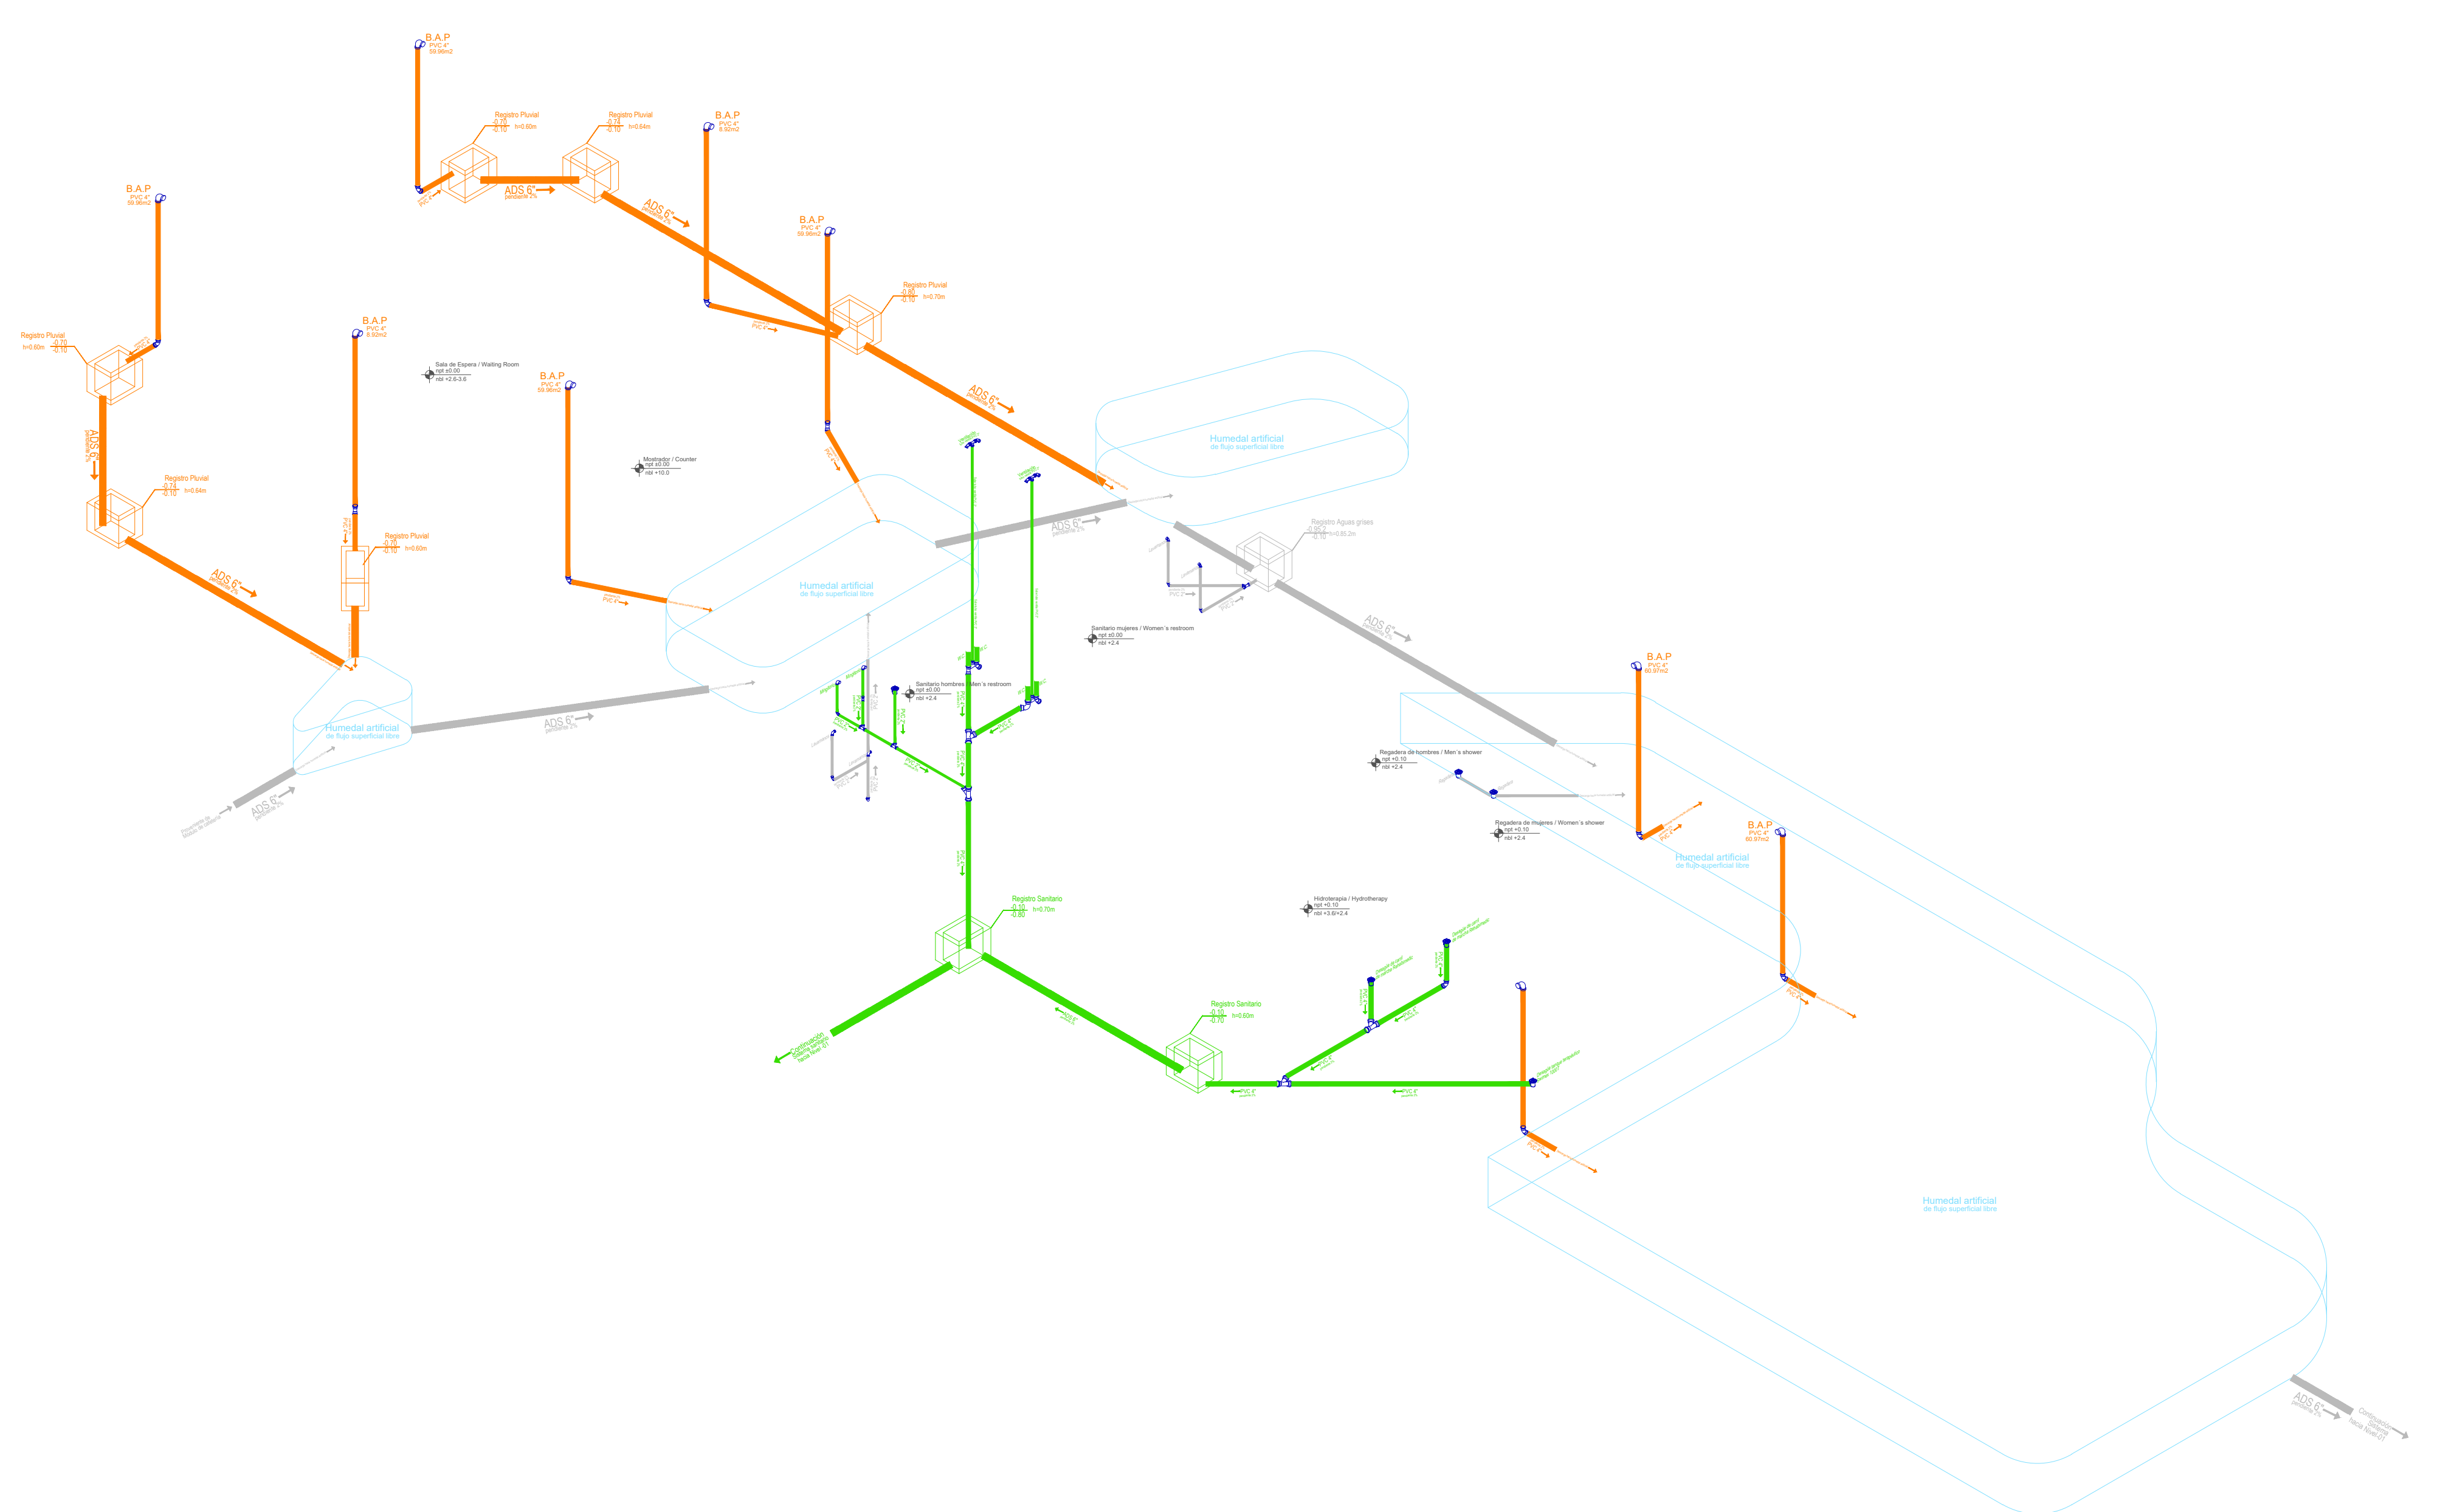


Red Sanitaria Tipo: Módulo de Acceso e Hidroterapia

Isométrico

TABLA DE ÁREAS GENERAL			
Espacios:	M2	%	
Superficie total del predio	Total area of the property	28,030.33 m2	100 %
Total superficie de desplante	Total area of construction	3,279.79 m2	11.70 %
Superficie total de Área Libre	Free area	24,750.54 m2	88.30 %
- Área libre para actividades	- Free area for activities	12,013.21 m2	42.85 %
- Área de recuperación ecológica	- Ecological recovery areas	9,495.55 m2	33.87 %
M2 totales de construcción:	Total M2 of construction	3,279.79 m2	11.70 %

PLANTA BAJA			
M2 totales de construcción PB	Ground floor total M2 of construction	2011.64 m2	7.1766 %
M2 totales de área libre PB	Ground floor free area	6412.96 m2	22.876 %

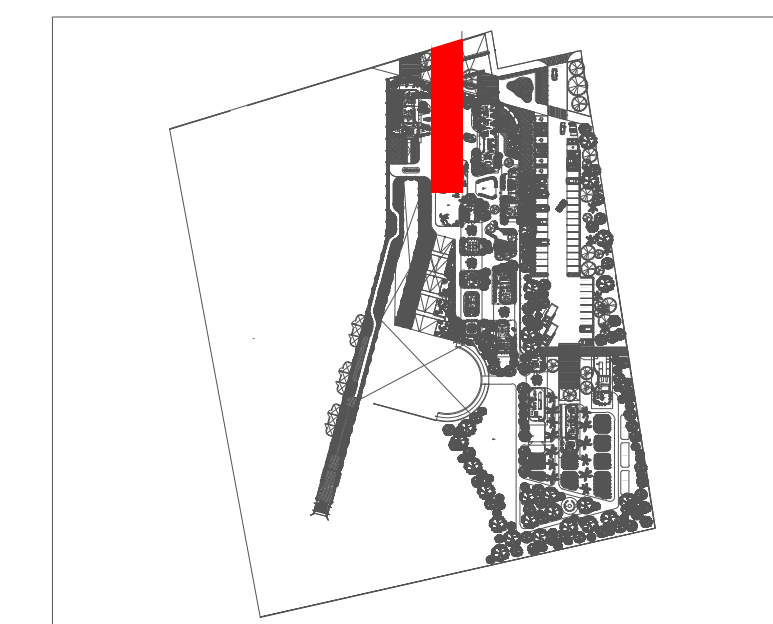

ACCESO E HIDROTERAPIA (MAIN ACCESS AND HYDROTHERAPY) 387.89 m2			
- Lobby y sala de espera	- Lobby and waiting room	92.56 m2	
- Sanitarios PA	- Restrooms	34.06 m2	
- Hidroterapia	- Hydrotherapy	106.05 m2	
- Circulaciones techadas y voladas	- Circulations and roofed areas	155.22 m2	

SIMBOLOGIA PLUMAL		SIMBOLOGIA SANITARIA	
BLANCO DE AGUA PLUVIAL	BLANCO DE AGUA NEGRA VITAM	BLANCO DE AGUA NEGRA VITAM	BLANCO DE AGUA NEGRA VITAM
Tubo de PVC 4" / 103mm	Tubo de PVC 4" / 103mm	Tubo de PVC 4" / 103mm	Tubo de PVC 4" / 103mm
Tubo de PVC 2" / 51mm	Tubo de PVC 2" / 51mm	Tubo de PVC 2" / 51mm	Tubo de PVC 2" / 51mm
UBICACION DE FONDOS	UBICACION DE FONDOS	UBICACION DE FONDOS	UBICACION DE FONDOS
Tubo de PVC 4" / 103mm	Tubo de PVC 4" / 103mm	Tubo de PVC 4" / 103mm	Tubo de PVC 4" / 103mm
MEDIDA DE 4 X 40 MIBLE	MEDIDA DE 4 X 40 MIBLE	MEDIDA DE 4 X 40 MIBLE	MEDIDA DE 4 X 40 MIBLE
MEDIDA 60X60X40 MIBLE	MEDIDA 60X60X40 MIBLE	MEDIDA 60X60X40 MIBLE	MEDIDA 60X60X40 MIBLE

DETALLE DE REGISTRO DE TABIQUE ROJO SIN ESCALA



DETALLE DE CONFINAMIENTO DE BAJADAS DE AGUA PLUVIAL PVC 4" ENTRE CASTILLOS




<b>PROYECTO</b>	CENTRO DE ZOOTERAPIA DEL MANGLAR (C.Z.M.) Centro de Rehabilitación terapéutica con apoyo de Terapias Asistidas con Animales (TAA)
<b>USO</b>	HABITACIONAL <input type="checkbox"/> SERVICIOS <input checked="" type="checkbox"/> COMERCIAL <input type="checkbox"/> INDUSTRIAL <input type="checkbox"/>



UBICACIÓN Calle de Las Flores, esquina con Calle Erizo, s.n. Colonia El Morro, Boca del Río, Veracruz.

<b>DIBUJO</b>	DIEGO IGARTUA MARTINEZ Área de Síntesis y Evaluación III Universidad Iberoamericana Puebla
<b>PROP.</b>	-
<b>TEL. PROP.</b>	2227 89 42 69
<b>FECHA</b>	30 . 11 . 2022

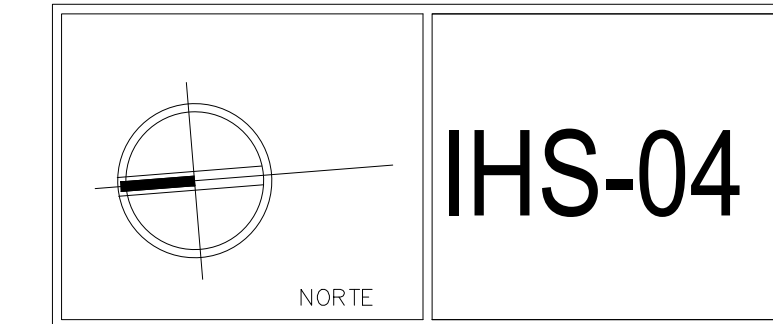

Esc 1:100 ISOMÉTRICO INST. SANITARIAS ACCESO E HIDROTERAPIA

