

Centro de Rehabilitación Zooterapéutico Veracruz

Igartua Martínez, Diego

2021-05-06

<https://hdl.handle.net/20.500.11777/5671>

<http://repositorio.iberopuebla.mx/licencia.pdf>

TABLA DE ÁREAS			
Espacios:	M2	%	
Superficie total del predio	Total area of the property	28,030.33 m2	100 %
Total superficie de desplante	Total area of construction	3,279.79 m2	11.70 %
Superficie total de Área Libre	Free area	24,750.54 m2	88.30 %
Área libre para actividades	Free area for activities	12,013.21 m2	42.85 %
Área de recuperación ecológica	Ecological recovery areas	9,495.55 m2	33.87 %
M2 totales de construcción:	Total M2 of construction	3,279.79 m2	11.70 %

PLANTA BAJA			
M2 totales de construcción PB:	Ground floor M2 of construction	2011.64 m2	7.1766 %
M2 totales de área libre PB:	Ground floor free area	6412.96 m2	22.87 %

Estacionamiento (40 cajones)	Parking Lot	958.35 m2
Estacionamiento empleados y servicios (12 cajones)	Employee and services Parking Lot	489.10 m2
Plaza pública de acceso	Public square	1085.66 m2

ACCESO E HIOTERAPIA		
Acceso e hidroterapia	Access and hydrotherapy	387.89 m2
- Lobby y sala de espera	Lobby and waiting room	92.58 m2
- Sanitarios PA	Restroom	34.06 m2
- Hidroterapia	Hydrotherapy	106.05 m2

ADMINISTRACIÓN		
Administración	Administration	210.6 m2
- Dirección	Management Office	16.43 m2
- Cubículos especialistas	Specialist Office	27.34 m2
- Administración	Administration	55.14 m2
- Área de trabajo y zona común	Work area	33.54 m2

CONSULTORIOS Y CAFETERIA		
Consultorios y cafetería	Doctor's Offices and coffee	210.6 m2
- Consultorio 01	Doctor's Office 01	16.58 m2
- Consultorio 02	Doctor's Office 02	13.95 m2
- Consultorio 03	Doctor's Office 03	16.00 m2
- Bodega cafetería	Coffee Storage	9.96 m2
- Preparación y área de consumo	Preparation and drink area	34.07 m2
- Terraza cafetería	Coffee Terrace	38.02 m2

PSICOTERAPIA Y TERAPIA GRUPAL		
Consultorio psicología	Psychology Office	163.80 m2
- Consultorio psicología 01	Psychology Office 01	13.01 m2
- Consultorio psicología 02	Psychology Office 02	13.5 m2
- Consultorio psicología 03	Psychology Office 03	13.5 m2
- Consultorio psicología 04	Psychology Office 04	14.47 m2
- Salón de Terapia Grupal	Group Therapy	34.35 m2

FISIOTERAPIA Y GATOTERAPIA		
Maquinaria fisioterapia	Physiotherapy machines	311.54 m2
- Actividades fisioterapia	Physiotherapy activities	34.0686 m2
- Zona de contacto gatoterapia	Contact zone cat therapy	34.0686 m2
- Refugios gatoterapia	Cat therapy shelters	34.0686 m2

ZONA DE ESTIMULACIÓN		
Sala de estimulación sensorial	Sensory stimulation room	246.60 m2
- Sala de estimulación sensorial	Sensory stimulation room	35.03 m2
- Sala de estimulación múltiple temprana	Early multiple stimulation room	26.03 m2
- Sala de estimulación múltiple temprana	Early multiple stimulation room	61.15 m2
- Jardín de estimulación múltiple temprana	Early multiple stimulation garden	34.0686 m2

ATENCIÓN VETERINARIA E INVESTIGACIÓN		
Atención veterinaria e investigación multidisciplinaria TAA	Veterinarian attention	199.81 m2
- Zona de investigación multidisciplinaria TAA	Multidisciplinary AAT investigation	35.03 m2
- Recepción atención veterinaria	Veterinary attention lobby	14.62 m2
- Zona de estética	Veterinary grooming area	10.95 m2
- Baño	Restroom	5.15 m2
- Zona de limpieza	Cleaning area	2.07 m2
- Almacén medicamentos	Medicine storage	3.06 m2
- Quilafano de atención y esterilización	Care and sterilization operating room	8.64 m2
- Zona de recuperación y observación	Recovery and observation area	5.60 m2
- Jardín de ejercicio y sanación	Healing garden	71.03 m2

ZONA DE MANTENIMIENTO		
Bodega de alimentos	Animal's food warehouse	163.8 m2
- Bodega de alimentos	Animal's food warehouse	50.00 m2
- Bodega de medicinas y suplementos colaterales	Animal's warehouse of medicines and supplements	14.40 m2
- Cuarto de refrigeración	Refrigeration room	15.03 m2
- Oficina de mantenimiento	Maintenance Office	13.30 m2
- Bodega de herramientas	Tool Warehouse	13.30 m2

PROYECTO	CENTRO DE ZOOTEPIA DEL MANGLAR (C.Z.M.) Área de Rehabilitación terapéutica con apoyo de Terapias Asistidas con Animales (TAA)
USO	HABITACIONAL <input type="checkbox"/> SERVICIO <input checked="" type="checkbox"/> COMERCIAL <input type="checkbox"/> INDUSTRIAL <input type="checkbox"/>



UBICACIÓN	Calle de las Flores, esquina con Calle Erizo, s.n. Colonia El Mirador, Boca del Río, Veracruz.
-----------	---

DIBUJO	DIEGO IGARTUA MARTÍNEZ Área de Síntesis y Evaluación IB Universidad Iberoamericana Puebla
PROP.	-
TEL PROP.	2227 89 42 69
FECHA	30.11.2022




NORTE

IHS-09

Esc 1:400

INSTALACIONES HIDRÁULICAS
PLANTA BAJA

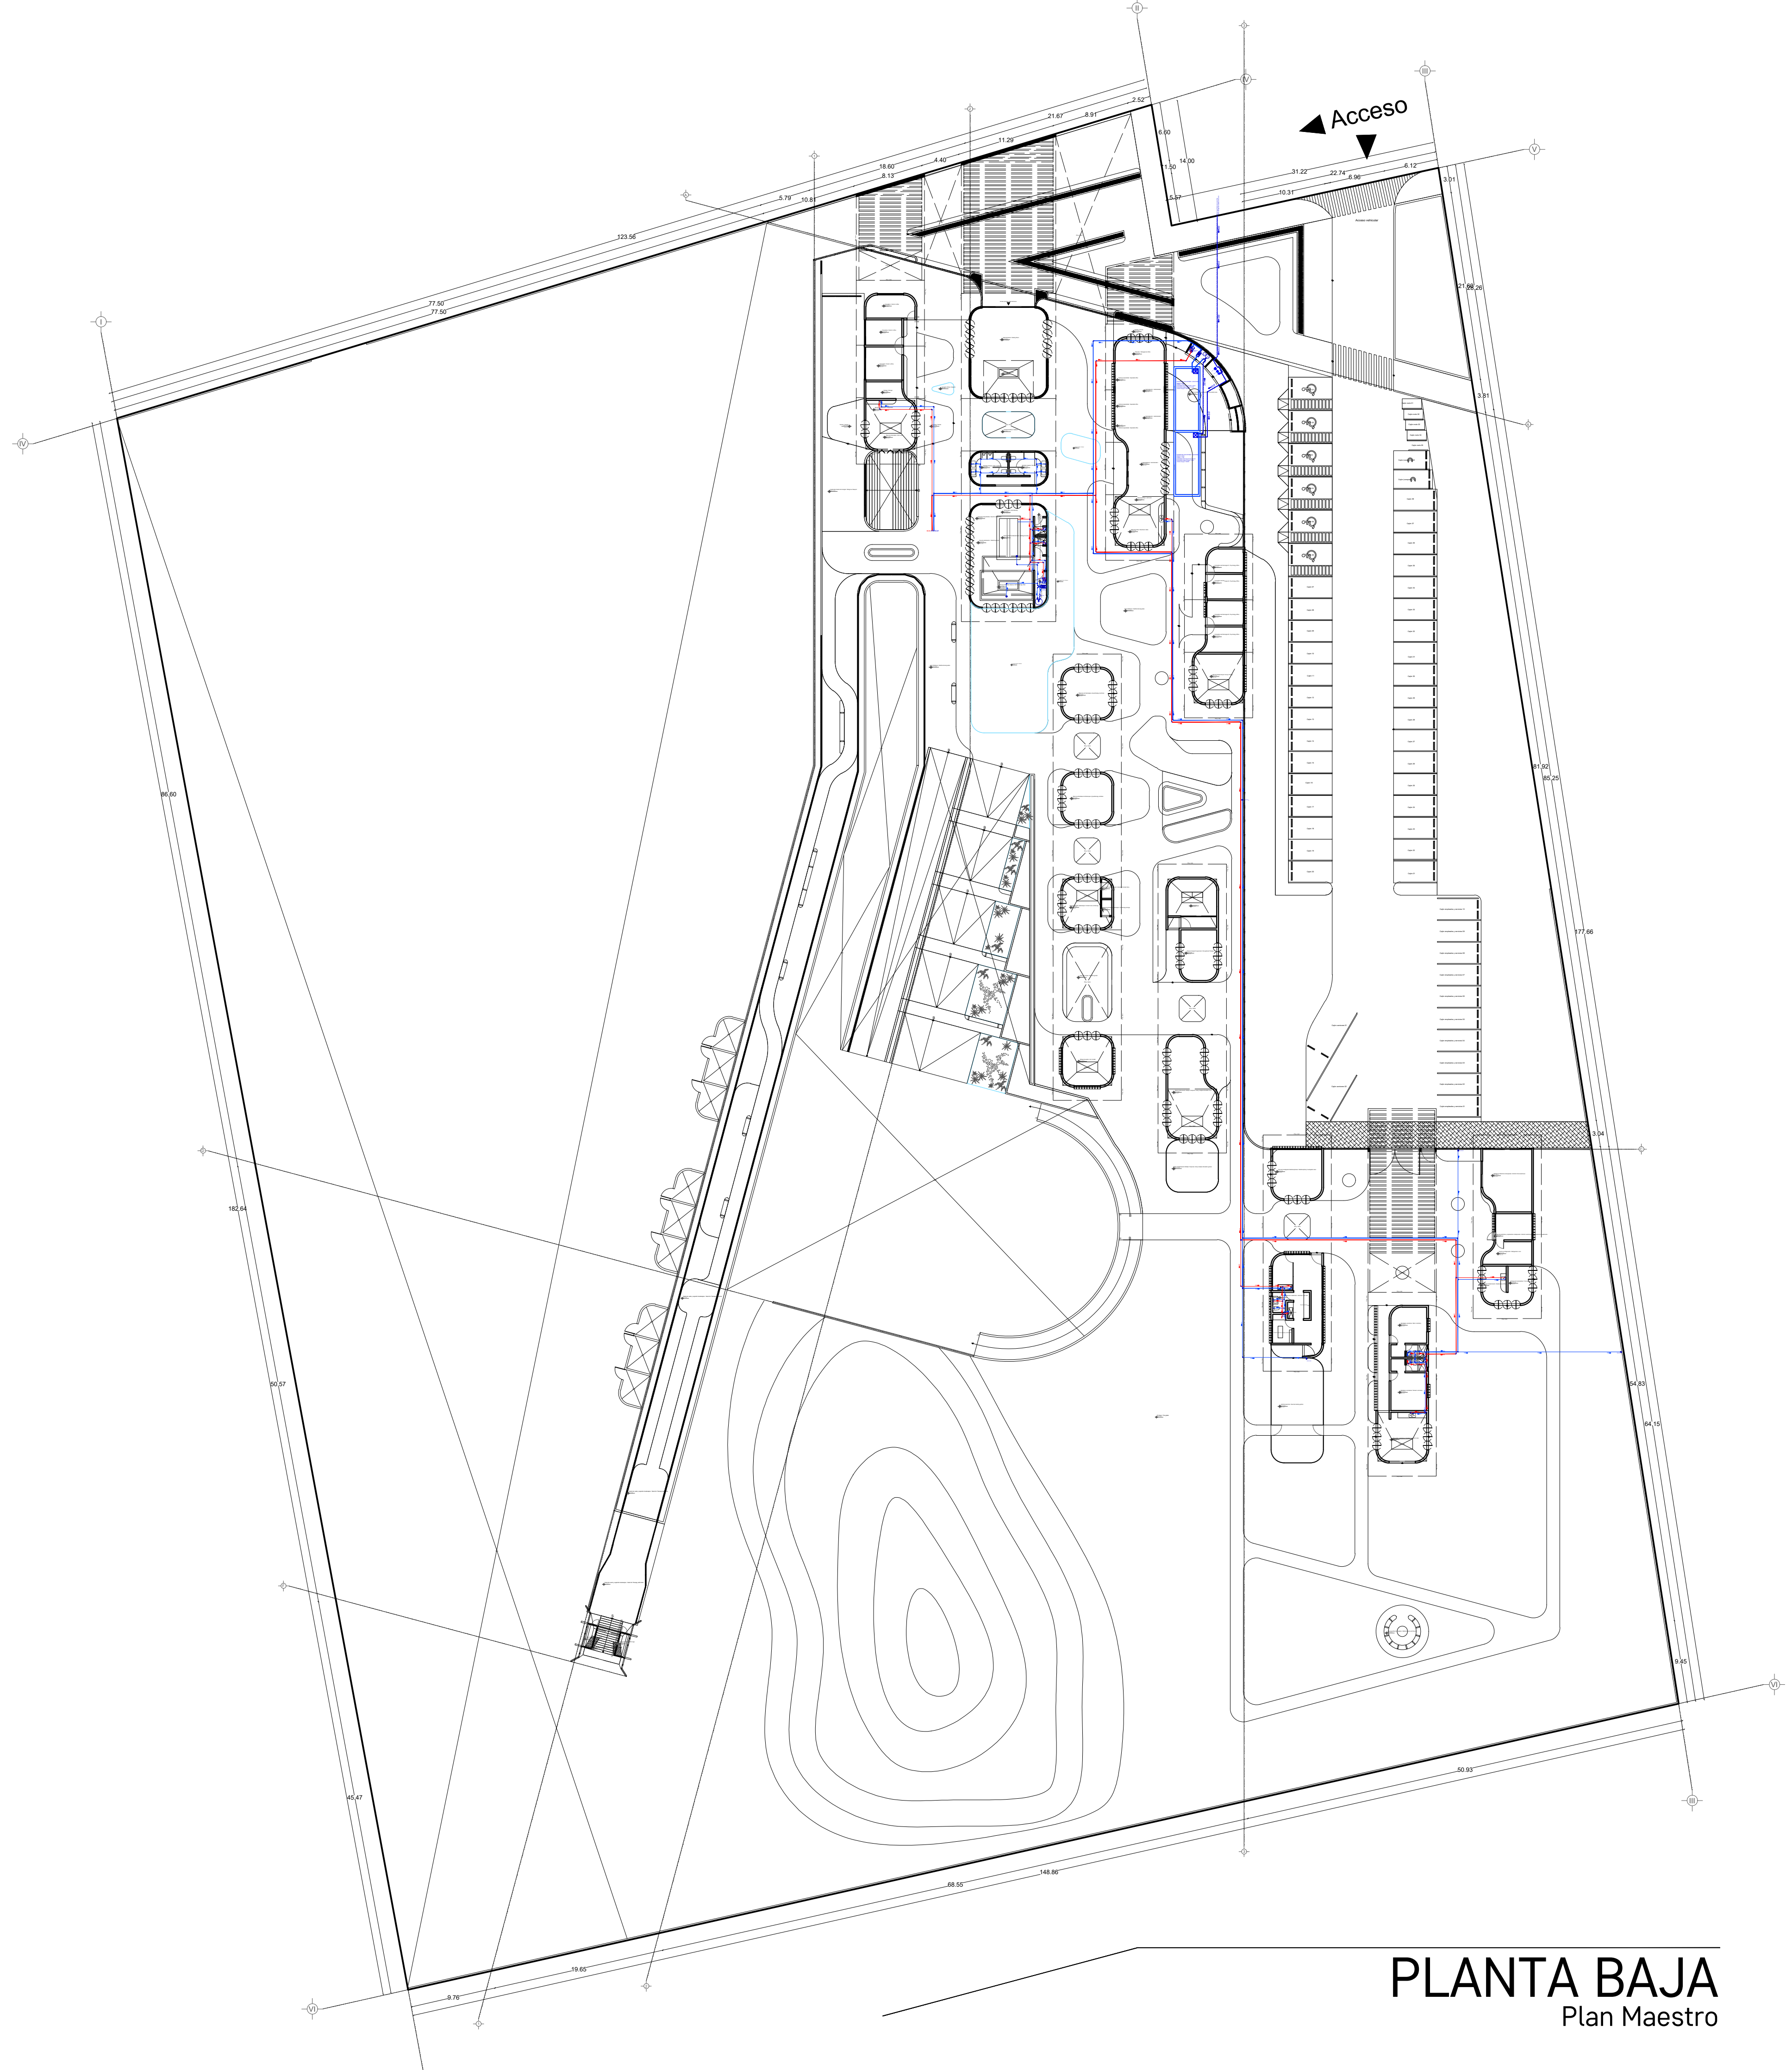

PLANTA BAJA

Plan Maestro

- SIMBOLOGÍA**
