

Puesta en valor de la zona de mercados: 20 De Noviembre y Benito Juárez

Salinas López, Verónica Denisse

2015-05-19

<http://hdl.handle.net/20.500.11777/968>

<http://repositorio.iberopuebla.mx/licencia.pdf>

Puesta en valor de la zona de mercados

SALINAS LÓPEZ, VERÓNICA DENISSE

2015-05-19

<http://hdl.handle.net/20.500.11777/966>

<http://repositorio.iberopuebla.mx/licencia.pdf>



UBICACION DE LA VEGETACIÓN


GAMA DE COLORES

PALETA VEGETAL


A
MAGUEY ARROQUEÑO




B
MAGUEY CENIZO

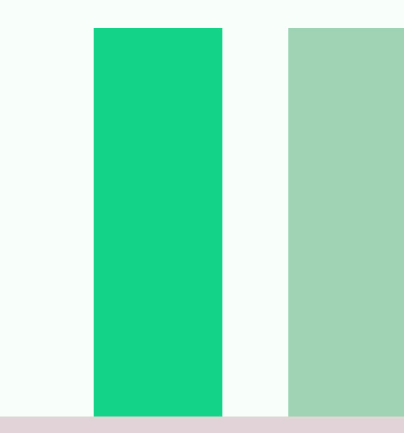


C
MAGUEY CIMARRÓN

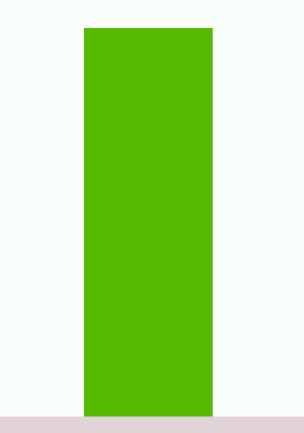

D
OTATIL Y UCARIA
EXPOSICION DE MAGUEY

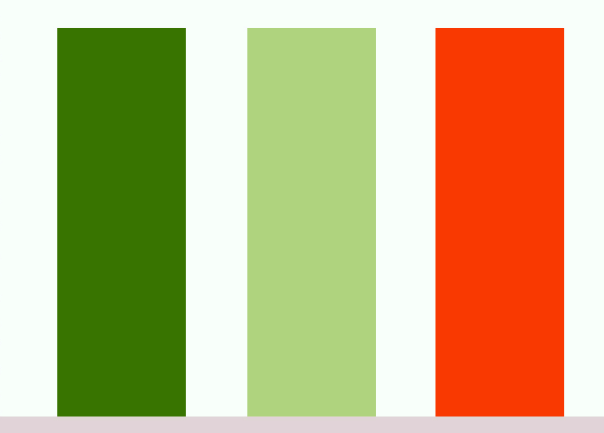



E
CACAHUACHE

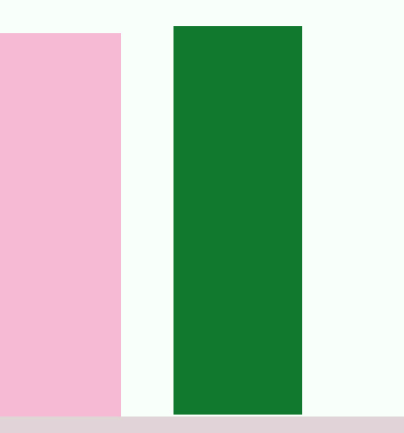


F
MAGUEY ESTOQUILLO





G
MAGUEY ESTOQUILLO

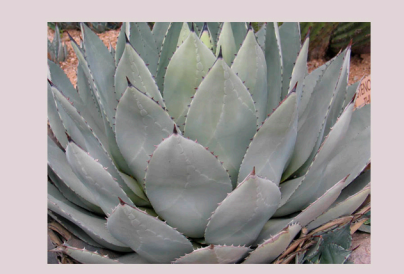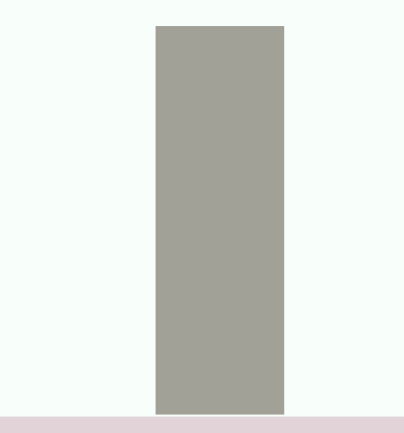



H
MAGUEY MEXICANO

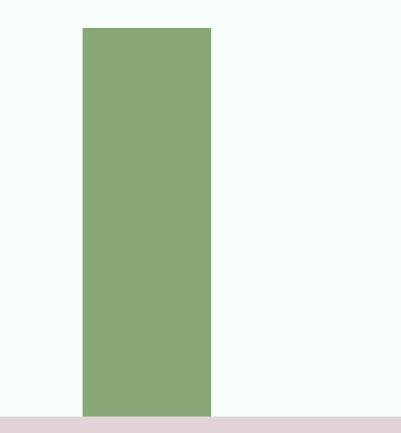

J
MAGUEY PAPALOTE

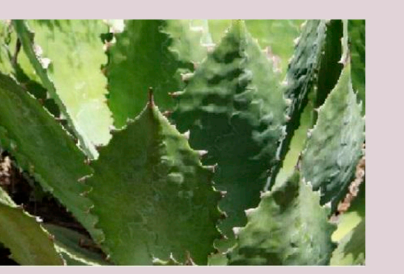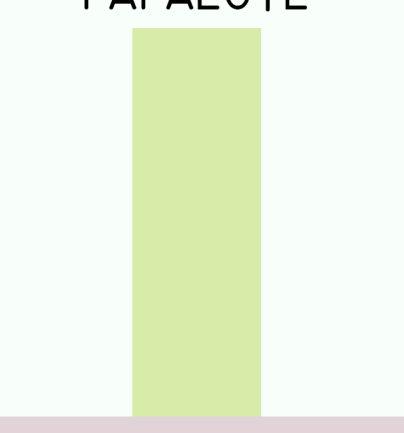

K
CLAVO Y COPAL

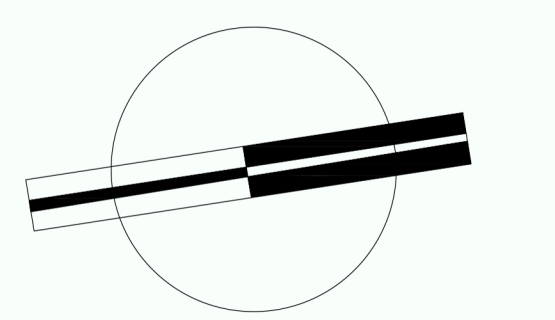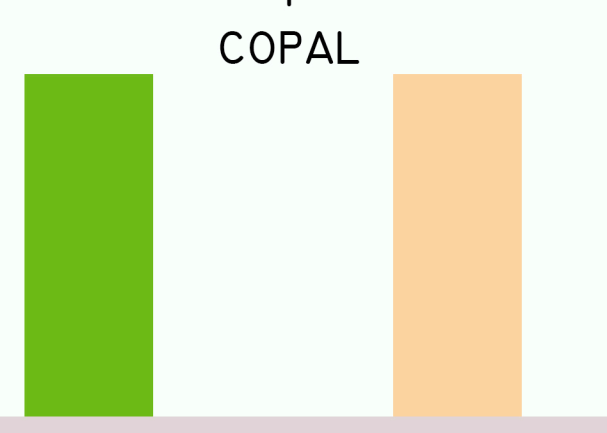


VERONICA DENISSE SALINAS LOPEZ
SINTESIS ARQUITECTONICA
PROYECTO DE ARQUITECTURA DE INTEGRACION

ESCALA 1:1000

AE-01

PLANTA DE JARDINERIA

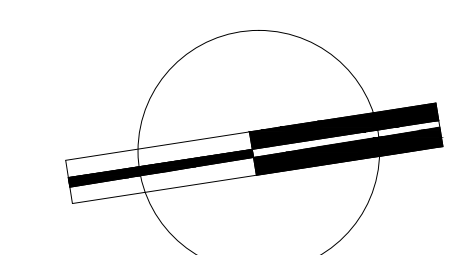

VERONICA DENISSE SALINAS
LOPEZ
SINTESIS ARQUITECTONICA
PROYECTO DE ARQUITECTURA
DE INTEGRACION


ESCALA 1:150

A-03.1


PLANO ACABADOS ANDADOR

ACABADOS PISO			ACABADOS MURO		
1	2	3	1	2	3
INICIAL	INTERMEDIO	FINAL	INICIAL	INTERMEDIO	FINAL
1 Piso firme de piedra.	1 Relleno asfáltico Cahucho de 300ml Color negro	1 Estampado asfáltico Resina acrílica Marca: ASFALTCOLOR	1 Placa STD. Placa de yeso estandar. 1cm grosor Peso: 8.2 kg/m ²	1 Repellado directo exteriora base de estuco blanco de 3 mm de espesor.	1 Pintura vinilica comex vinimex mate, color blanco propio del edificio satinado-mate.
2 Adhesivo para piedra natural. Goma de butilo	2 Sellador asfáltico natural Marca: ASFALTCOLOR Color transparente sin brillo				2 Barniz transparente Marca: CURAQUETO

<p>2 1 2 2 1 2</p> <p>1 1 1</p> <p>PISO DE VIALDADES CON PIEDRA</p> <p>PISO DE VIALDADES CON PISO CANTERA</p> <p>PISO CON ACABADO</p>	<p>SIMBOLOGIA</p> <p>CAMBIO DE ACABADO EN PISO</p>	<p>1 2</p> <p>2 3</p> <p>MUROS EXTERIORES DE CANTERA</p> <p>MUROS EXT.</p>	<p>SIMBOLOGIA</p> <p>CAMBIO DE ACABADO EN MUROS</p>
---	--	--	---

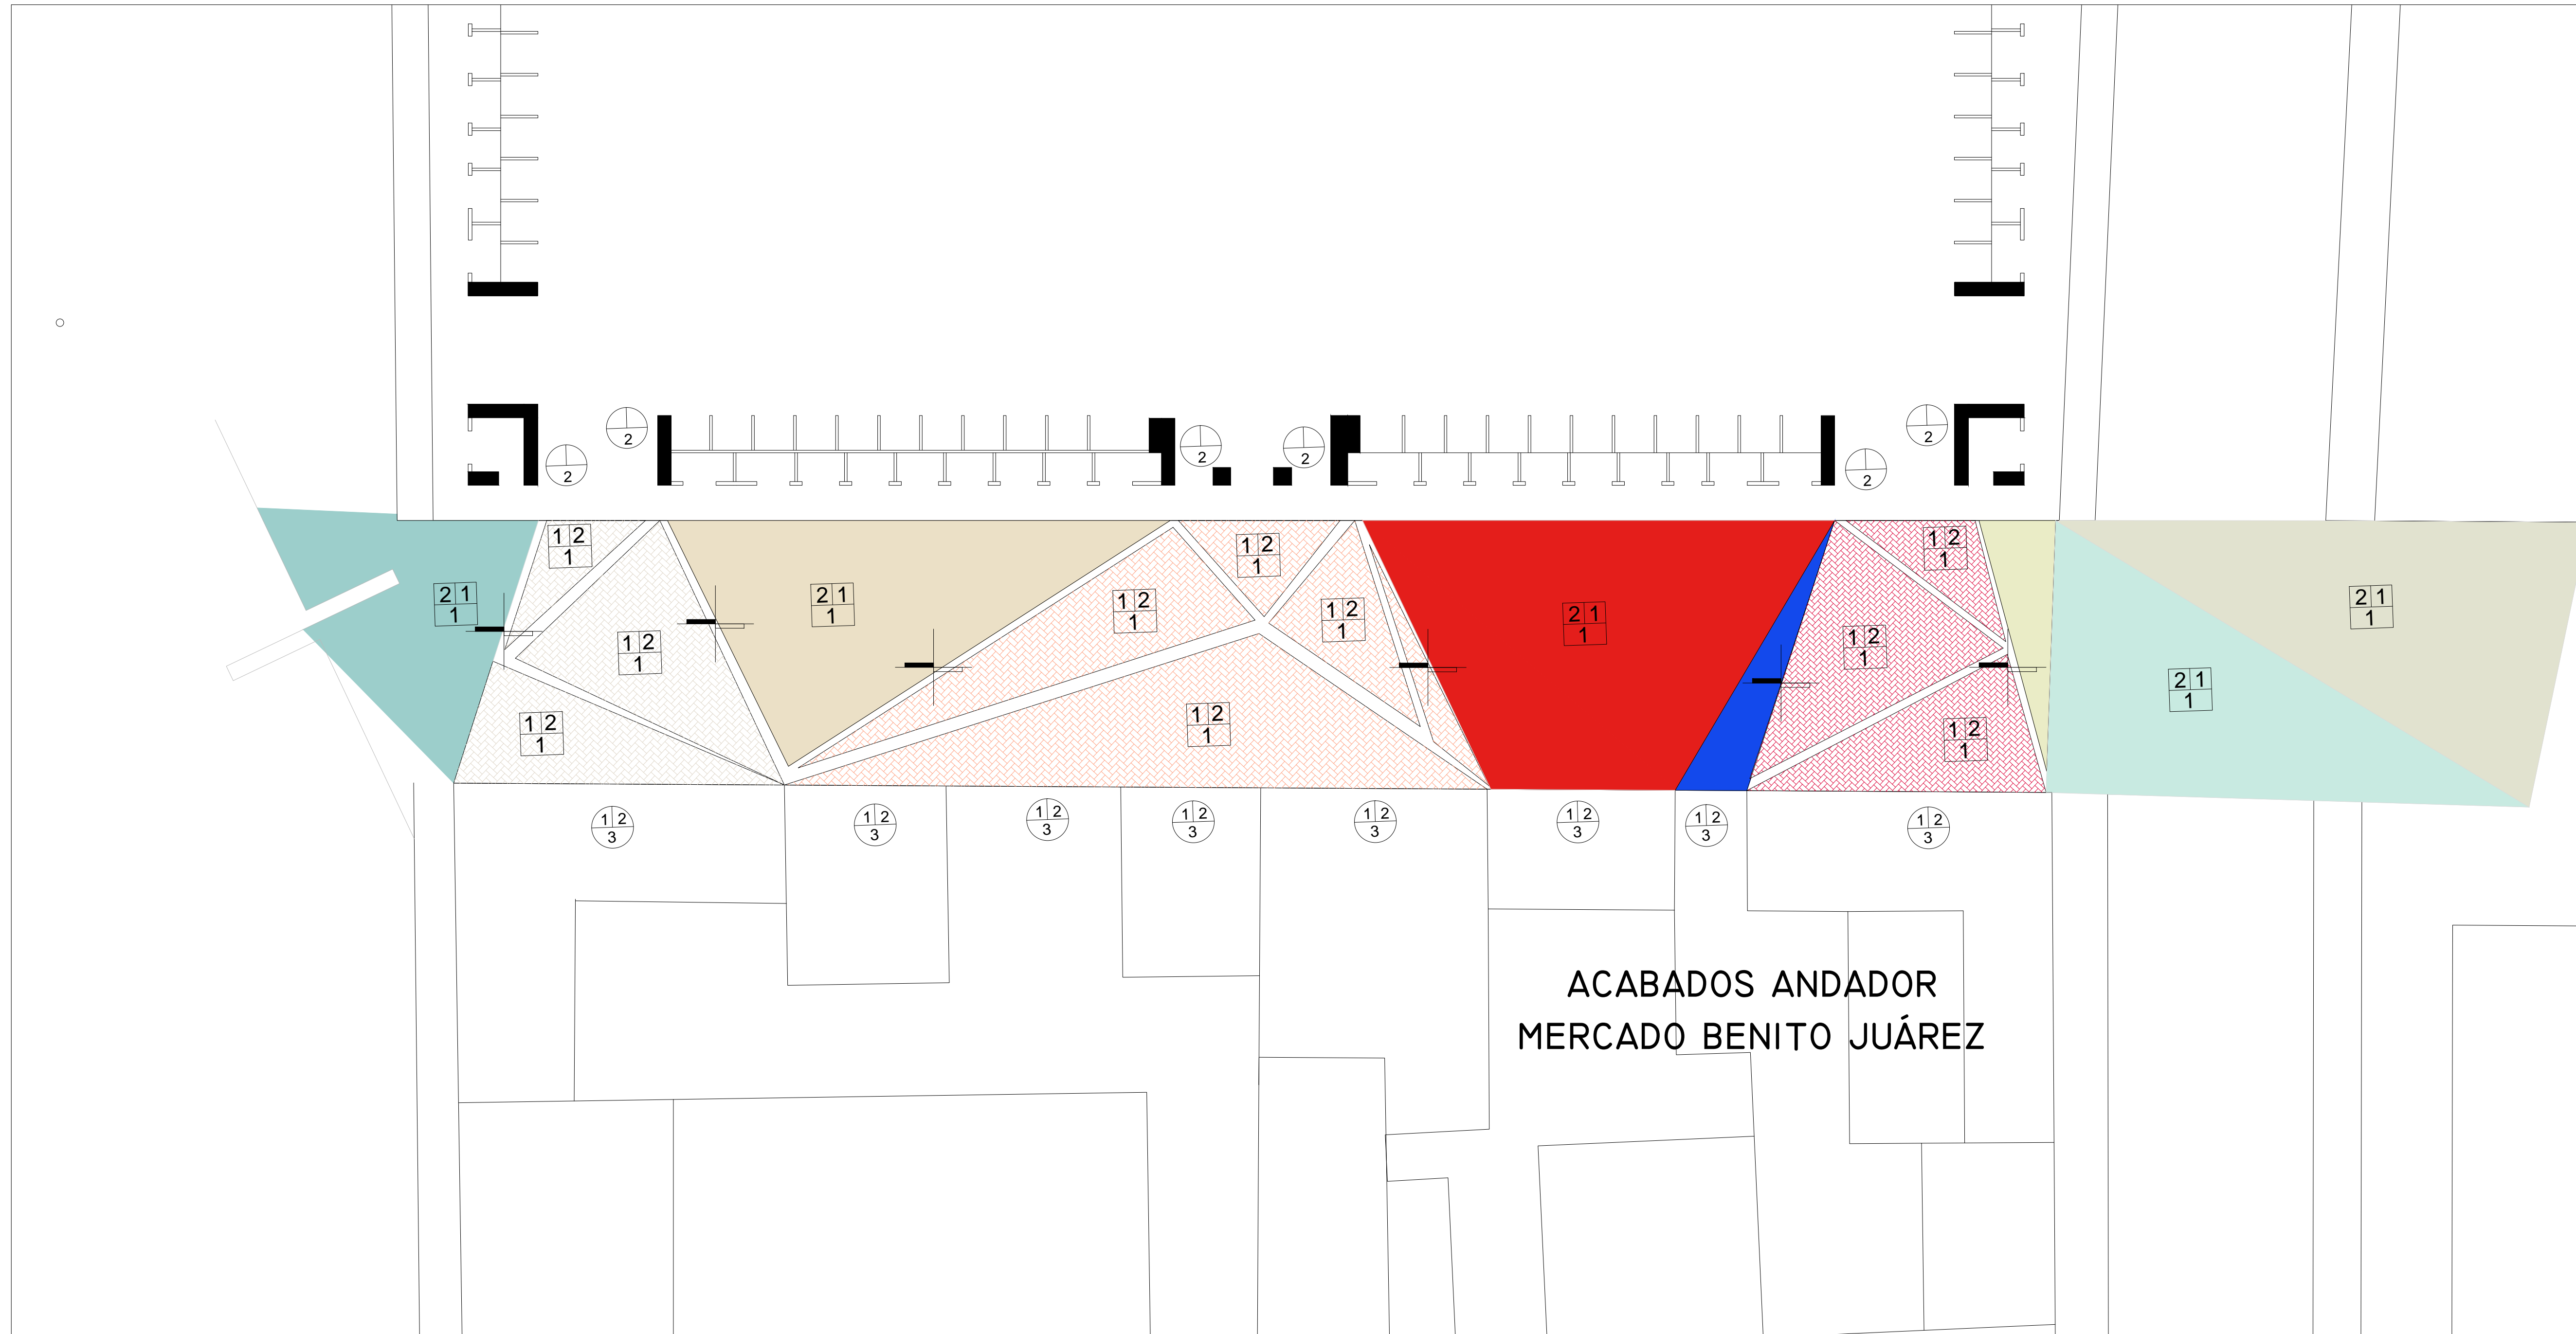

ACABADOS ANDADOR
MERCADO BENITO JUÁREZ

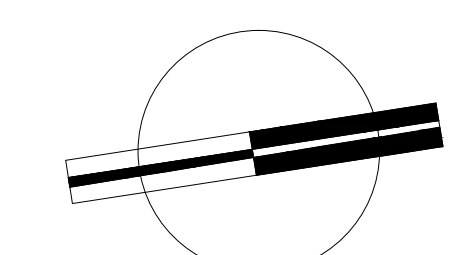

VERONICA DENISSE SALINAS
LOPEZ
SINTESIS ARQUITECTONICA
PROYECTO DE ARQUITECTURA
DE INTEGRACION

ESCALA 1:150

A-03.2

PLANO ACABADOS ANDADOR

ACABADOS PISO			ACABADOS MURO		
1	2	3	1	2	3
INICIAL	INTERMEDIO	FINAL	INICIAL	INTERMEDIO	FINAL
1 Piso firme de piedra.	1 Relleno asfáltico Caucho de 300ml Color negro	1 Estampado asfáltico Resina acrílica Marca: ASFALTCOLOR	1 Placa STD. Placa de yeso estandar. 1cm grosor Peso: 8.2 kg/m²	1 Repellado directo exteriora base de estuco blanco de 3 mm de espesor.	1 Pintura vinilica comex vinimex mate, color blanco propio del edificio satinado-mate.
2 Adhesivo para piedra natural. Goma de bultio	2 Sellador asfáltico natural Marca: ASFALTCOLOR Color transparente sin brillo				2 Barniz transparente Marca: CURAQUETO

<table border="1"> <tr> <td>2</td><td>1</td><td>2</td><td>2</td><td>1</td><td>2</td></tr> <tr> <td>1</td><td>1</td><td>1</td><td>1</td><td>1</td><td>1</td></tr> </table> <p>PISO DE VIALDADES CON PIEDRA</p>	2	1	2	2	1	2	1	1	1	1	1	1	<table border="1"> <tr> <td>2</td><td>1</td><td>2</td><td>2</td><td>1</td><td>2</td></tr> <tr> <td>1</td><td>1</td><td>1</td><td>1</td><td>1</td><td>1</td></tr> </table> <p>PISO DE VIALDADES CON PISO CANTERA</p>	2	1	2	2	1	2	1	1	1	1	1	1	<p>SIMBOLOGIA</p> <p>CAMBIO DE ACABADO EN PISO</p>	<table border="1"> <tr> <td>1</td><td>2</td></tr> <tr> <td>2</td><td>3</td></tr> </table> <p>MUROS EXTERIORES DE CANTERA</p>	1	2	2	3	<table border="1"> <tr> <td>1</td><td>2</td></tr> <tr> <td>2</td><td>3</td></tr> </table> <p>MUROS EXT.</p>	1	2	2	3	<p>SIMBOLOGIA</p> <p>CAMBIO DE ACABADO EN MUROS</p>
2	1	2	2	1	2																																
1	1	1	1	1	1																																
2	1	2	2	1	2																																
1	1	1	1	1	1																																
1	2																																				
2	3																																				
1	2																																				
2	3																																				