

Centro de Rehabilitación Zooterapéutico Veracruz

Igartua Martínez, Diego


2021-05-06

<https://hdl.handle.net/20.500.11777/5671>

<http://repositorio.iberopuebla.mx/licencia.pdf>

TABLA DE ÁREAS GENERAL			
Espacios:		M2	%
Superficie total del predio.	Total area of the property.	28,030.33 m ²	100 %
Total superficie de desplante.	Total area of construction.	3,279.79 m ²	11.70 %
Superficie total de Área Libre.	Free area	24,750.54 m ²	88.30 %
- Área libre para actividades.	- Free area for activities.	12,013.21 m ²	42.85 %
- Áreas de recuperación ecológica.	- Ecological recovery areas.	9,495.55 m ²	33.87 %
M2 totales de construcción.	Total M2 of construction.	3,279.79 m ²	11.70 %

PLANTA NIVEL -01		
M2 totales de construcción N-01	Level -01 total M2 of construction.	1,268.15 m ²
M2 totales de área libre N-01	Level -01 free area.	5,600.25 m ²

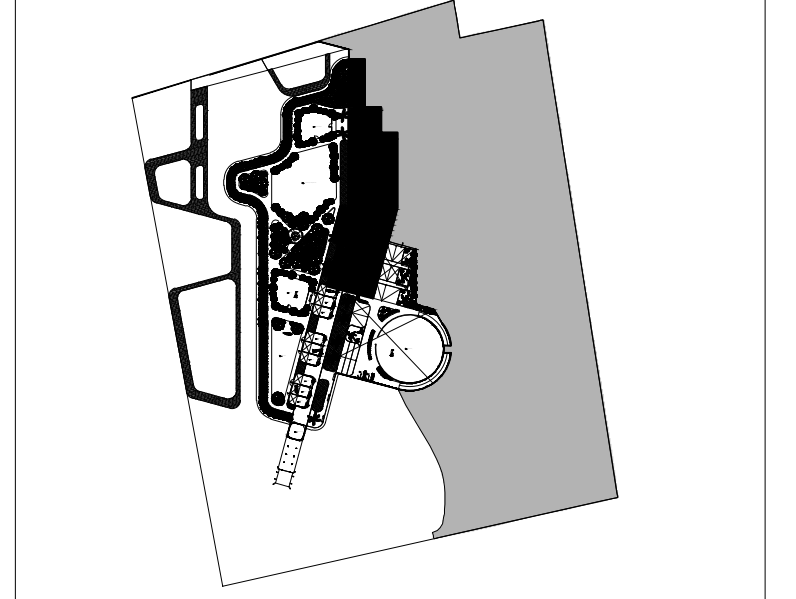


CANOTERAPIA	Canotherapy	612.21 m ²
- Circuito de agilidad canino	- Dog agility course	89.21 m ²
- Zona de refugios	- Dog's shelters	402.45 m ²
- Zona de primer y último contacto	- First and last contact zone	40.52 m ²
- Sala de contacto individual 01	- Individual Contact zone 01	9.58 m ²
- Sala de contacto individual 02	- Individual Contact zone 02	7.01 m ²
- Zona de colchonetas grupales	- Group mat area	32.06 m ²
- Zona de contacto grupal	- Group Contact zone	23.47 m ²
- Área de juegos junior	- Junior Playground	111.24 m ²
- Área de juegos y circuitos	- Dog's therapy playground and circuits	575.13 m ²

SIMBOLOGIA



- INDICA DIAL O CAJENA
- INDICA CASTILLO DE MURO DIVISORIO CORNER
- INDICA CIMENTACION DE ZAPATA CORRIAS
- INDICA CIMENTACION DE ZAPATA REDONDO
- INDICA CERRAMIENTOS SOBRE VANOS
- INDICA COLUMNAS
- INDICA MENSULAS
- INDICA FALONES
- INDICA TRINCES PRIMARIOS O PRINCIPALES
- INDICA TRINCES SECUNDARIOS
- INDICA MURO DE CONTENCIÓN (VER FALDA DE ARMADO)
- INDICA LOSA DE PLACA ALVEOLAR PRETENSADA TIPO SPANCRETE
- INDICA SISTEMA DE LOGADERO
- INDICA ESTRUCTURAS DE PERFILES DE ACERO P/PR/PP
- INDICA ARMADOS DE ACERO
- INDICA ESTRUCTURAS DE HERRERA

TABLA 1 - DE CONCRETOS DE ACEROS Y PLACAS DE ALVEOLADA

INDICADOR	ESPESOR	INDICADOR	ESPESOR	INDICADOR	ESPESOR
MC	15	MC	15	MC	15
MC	20	MC	20	MC	20
MC	25	MC	25	MC	25
MC	30	MC	30	MC	30
MC	35	MC	35	MC	35
MC	40	MC	40	MC	40
MC	45	MC	45	MC	45
MC	50	MC	50	MC	50
MC	55	MC	55	MC	55
MC	60	MC	60	MC	60
MC	65	MC	65	MC	65
MC	70	MC	70	MC	70
MC	75	MC	75	MC	75
MC	80	MC	80	MC	80
MC	85	MC	85	MC	85
MC	90	MC	90	MC	90
MC	95	MC	95	MC	95
MC	100	MC	100	MC	100

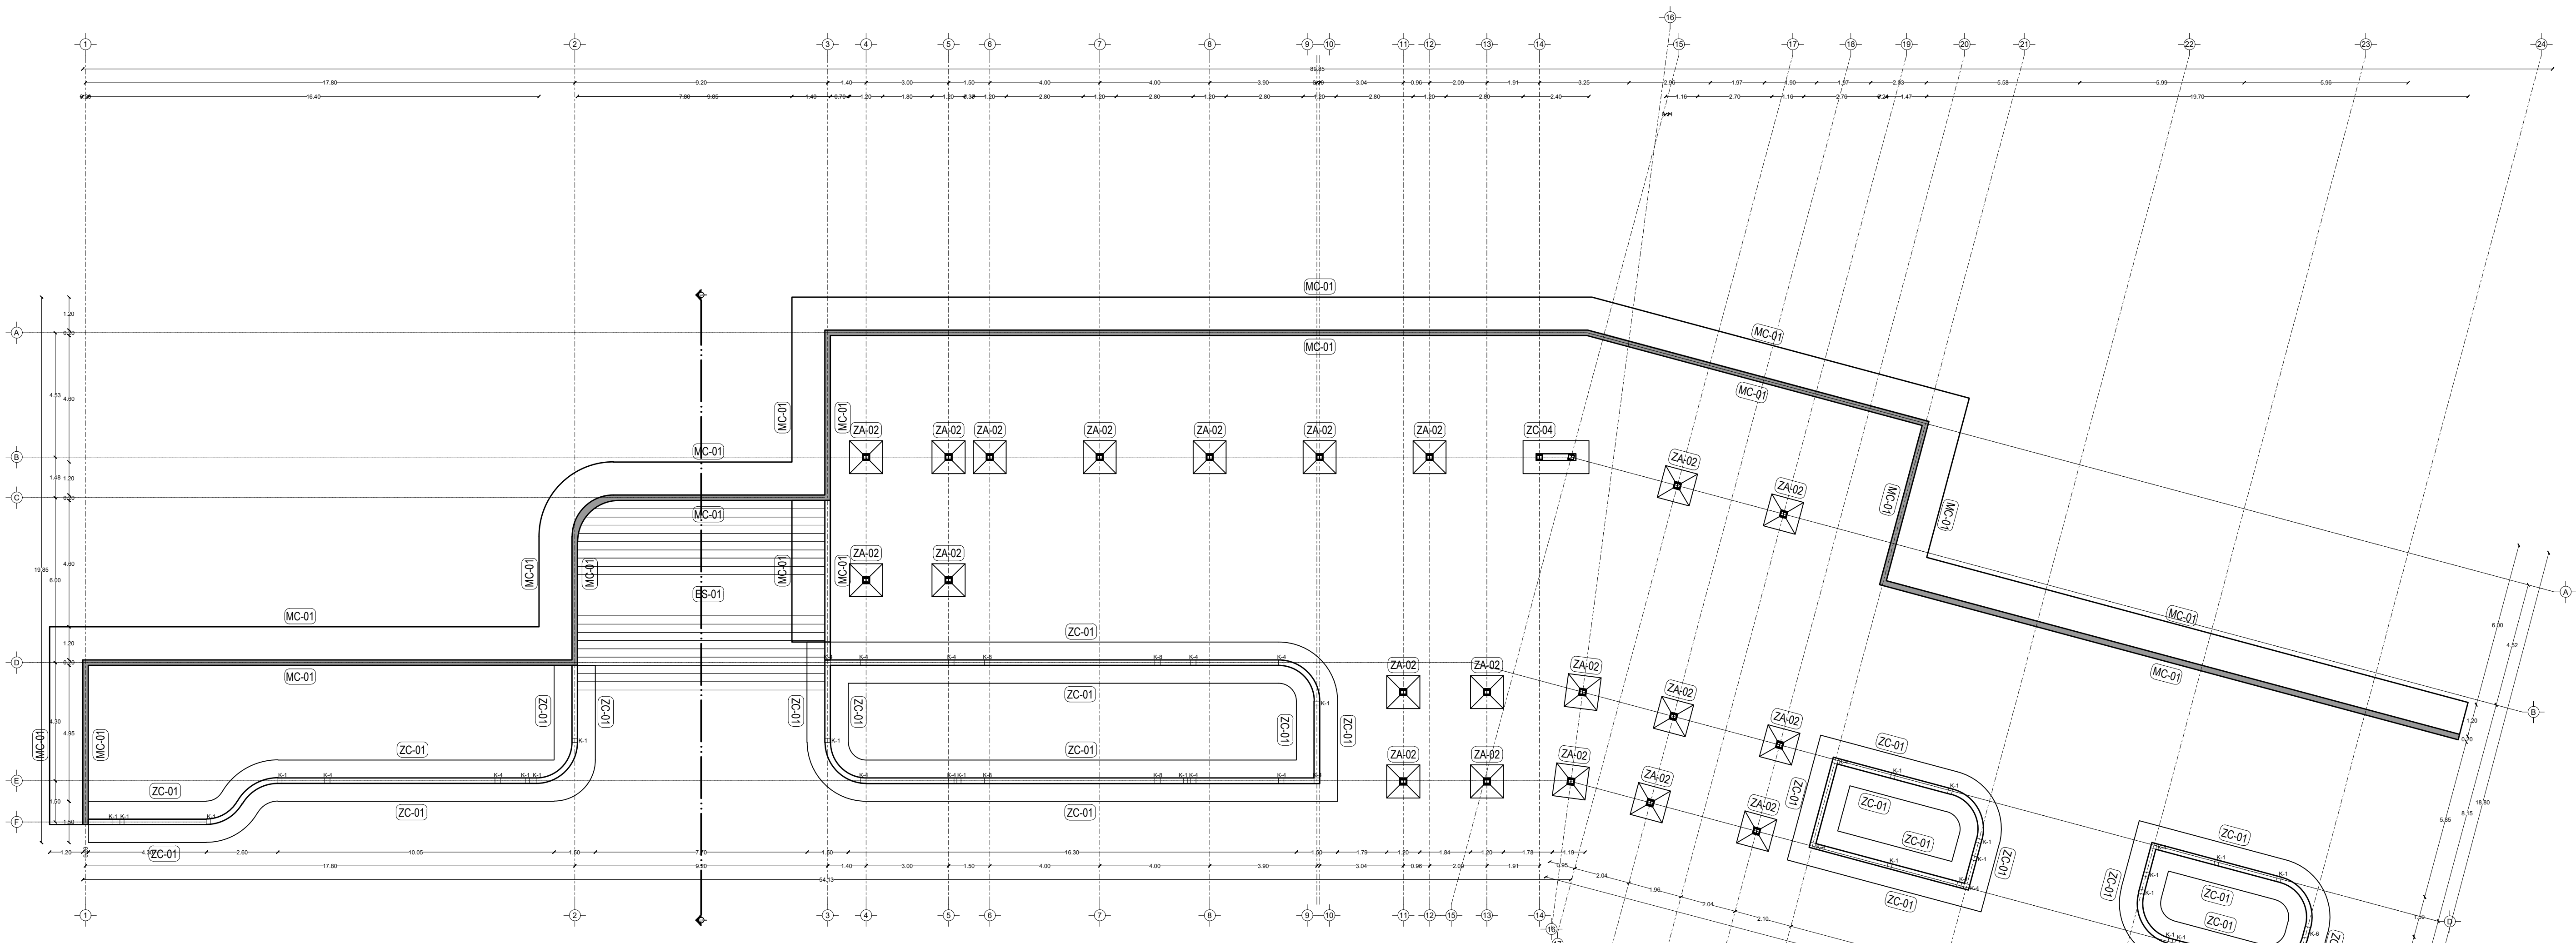

Planta de cimentación

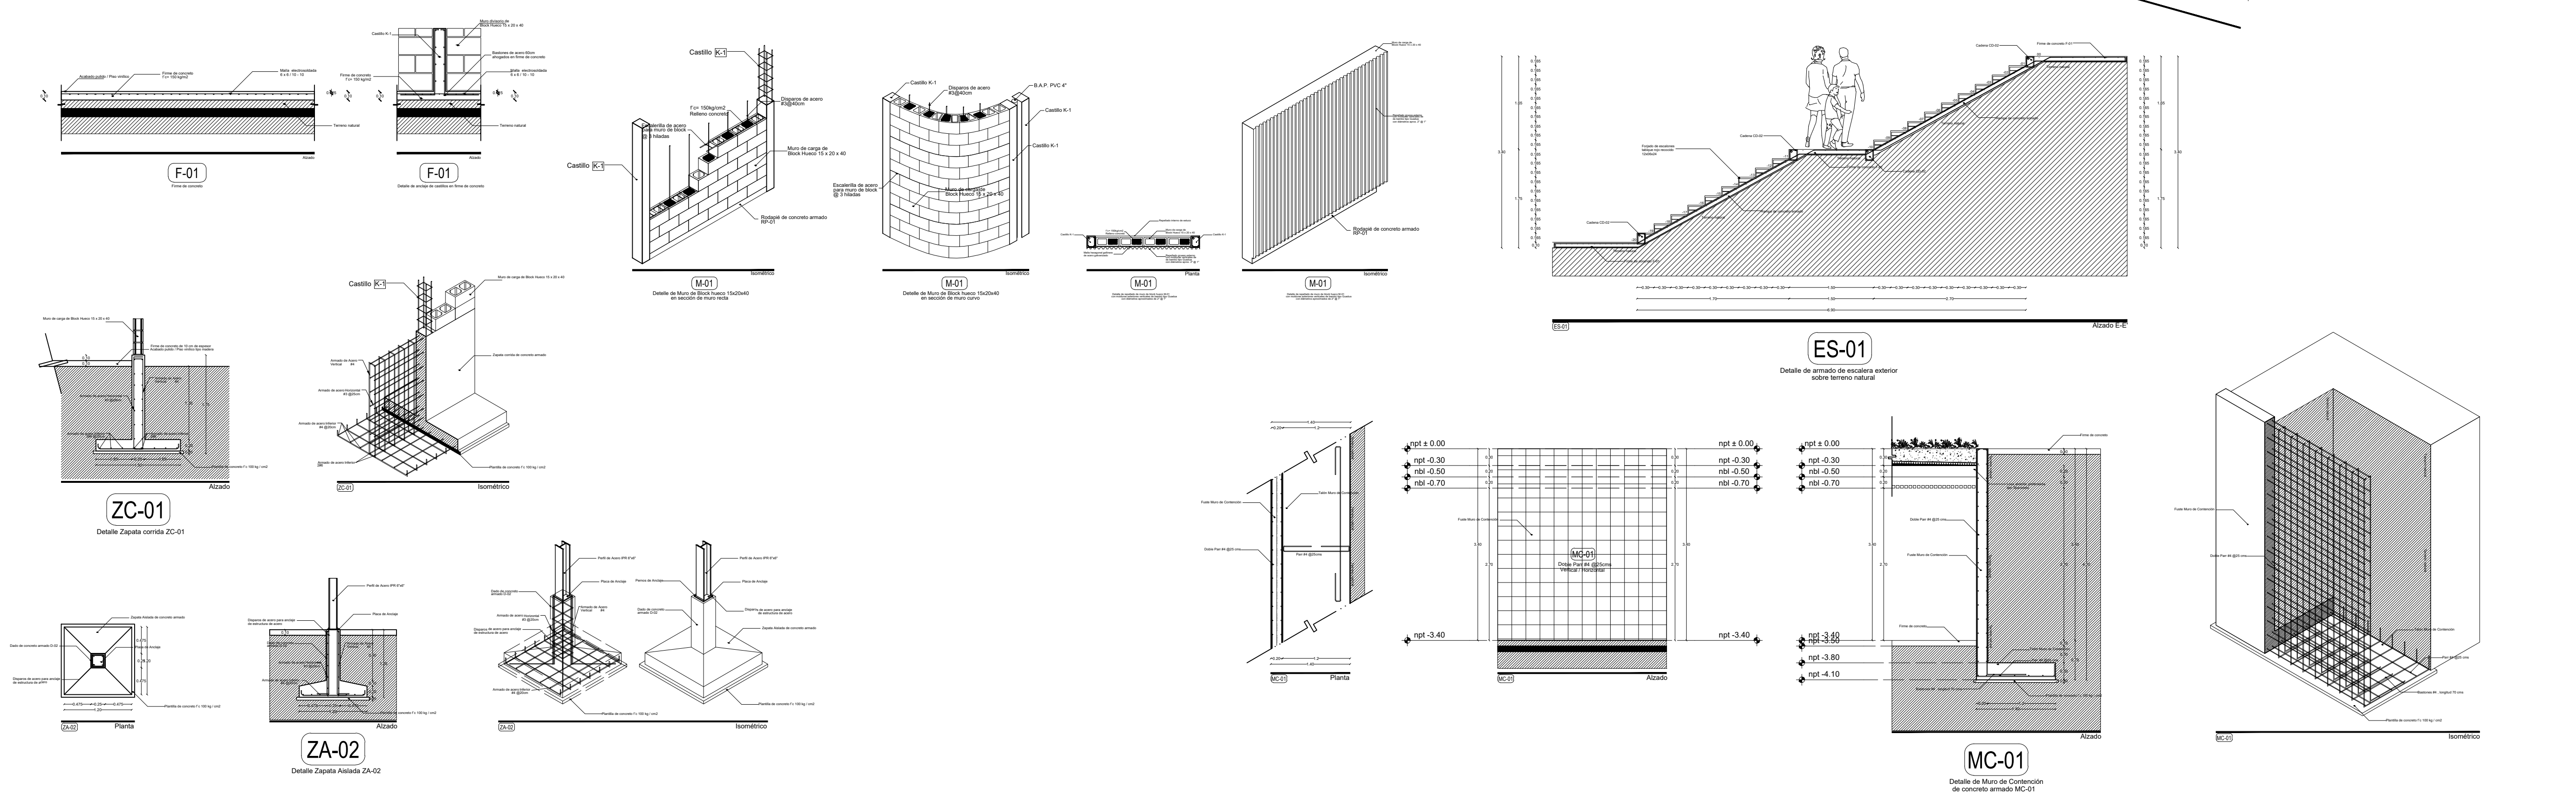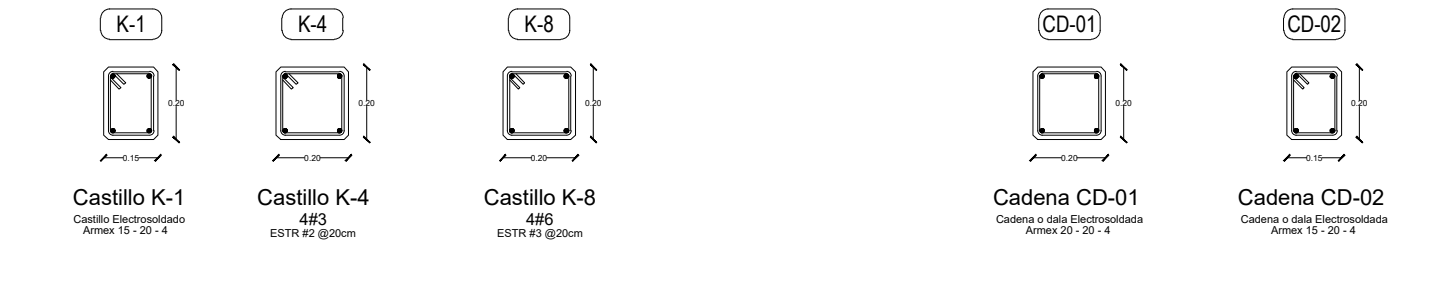

PROYECTO CENTRO DE ZOOTERAPIA DEL MANGLAR (C.Z.M.)
 Centro de Rehabilitación terapéutica con apoyo de Terapias Asistidas con Animales (TAA)

USO HABITACIONAL SERVICIOS COMERCIAL INDUSTRIAL



UBICACION Calle de Las Flores, esquina con Calle Tercero, s.n.
 Colonia El Morro, Boca del Río, Veracruz.

DIBUJO DIEGO IGARTUA MARTINEZ
 Área de Síntesis y Evaluación III
 Universidad Iberoamericana Puebla

PROP. -

TEL PROP. 2227 89 42 69

FECHA 30 / 11 / 2022

EST-11

Esc 1:125

PLANO CANOTERAPIA

