

# Centro de Rehabilitación Zooterapéutico Veracruz

Igartua Martínez, Diego

2021-05-06


---

<https://hdl.handle.net/20.500.11777/5671>

<http://repositorio.iberopuebla.mx/licencia.pdf>

TABLA DE ÁREAS GENERAL			
Espacios:		M2	%
Superficie total del predio	Total area of the property	28,030.33 m <sup>2</sup>	100 %
Total superficie de desplante	Total area of construction	3,279.79 m <sup>2</sup>	11.70 %
Superficie total de Área Libre	Free area	24,750.54 m <sup>2</sup>	88.30 %
- Área libre para actividades	- Free area for activities	12,013.21 m <sup>2</sup>	42.85 %
- Áreas de recuperación ecológica	- Ecological recovery areas	9,495.55 m <sup>2</sup>	33.87 %
M2 totales de construcción	Total M2 of construction	3,279.79 m <sup>2</sup>	11.70 %

PLANTA NIVEL -01	
M2 totales de construcción N-01	Level -01 total M2 of construction
M2 totales de área libre N-01	Level -01 free area

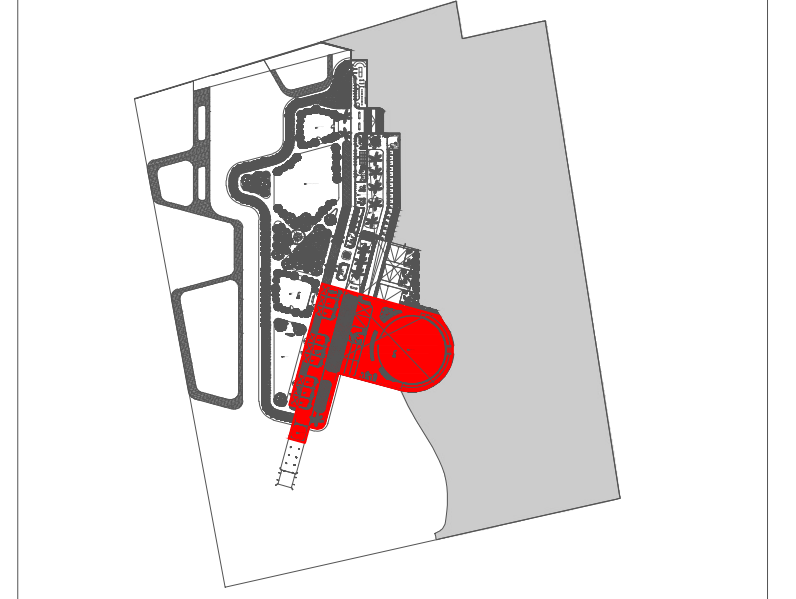

HIPOTERAPIA	Hippotherapy	348.00 m <sup>2</sup>
- Refugio caballos	- Horse shelters	204.20 m <sup>2</sup>
- Bodega hipoterapia	- Hippotherapy storage	34.50 m <sup>2</sup>
- Paddock caballos	- Horse ring	506.70 m <sup>2</sup>
- Corral caballos	- Horse corral	133.06 m <sup>2</sup>
- Circuito Junior	- Junior circuit	88.09 m <sup>2</sup>
- Circuito principal	- Main circuit	321.61 m <sup>2</sup>
- Área para pastar	- Grazing area	252.11 m <sup>2</sup>
- Área de aseo para caballos	- Horse cleaning area	39.19 m <sup>2</sup>

**SIMBOLOGÍA**

- Línea roja: TUBERÍA PARA LA DISTRIBUCIÓN DE AGUA FRÍA
- Línea verde: TUBERÍA PARA LA DISTRIBUCIÓN DE AGUA CALIENTE
**OBSERVACIONES HIDRÁULICAS**

1. Verificar la capacidad de los tanques de almacenamiento de agua.
**PROYECTO** CENTRO DE ZOOTERAPIA DEL MANGLAR (C.Z.M.)  
 Centro de Rehabilitación terapéutica con apoyo de Terapias Asistidas con Animales (TAA)

**USO** HABITACIONAL  SERVICIOS  COMERCIAL  INDUSTRIAL

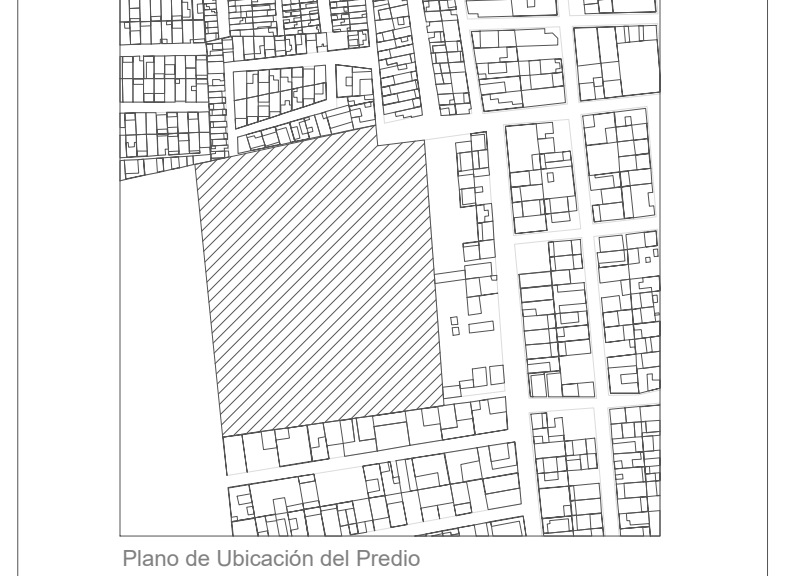

**UBICACIÓN** Calle de Las Flores, esquina con Calle Erizo, s.n.  
 Colonia El Morro, Boca del Río, Veracruz.

**DIBUJO** DIEGO IGARTUA MARTÍNEZ  
 Área de Síntesis y Evaluación III  
 Universidad Iberoamericana Puebla

**PROP.** -

**TEL PROP.** 2227 89 42 69


**FECHA** 30 . 11 . 2022

NORTE

**IHS-14**

Esc 1:150

INST. HIRÁULICAS  
 HIPOTERAPIA

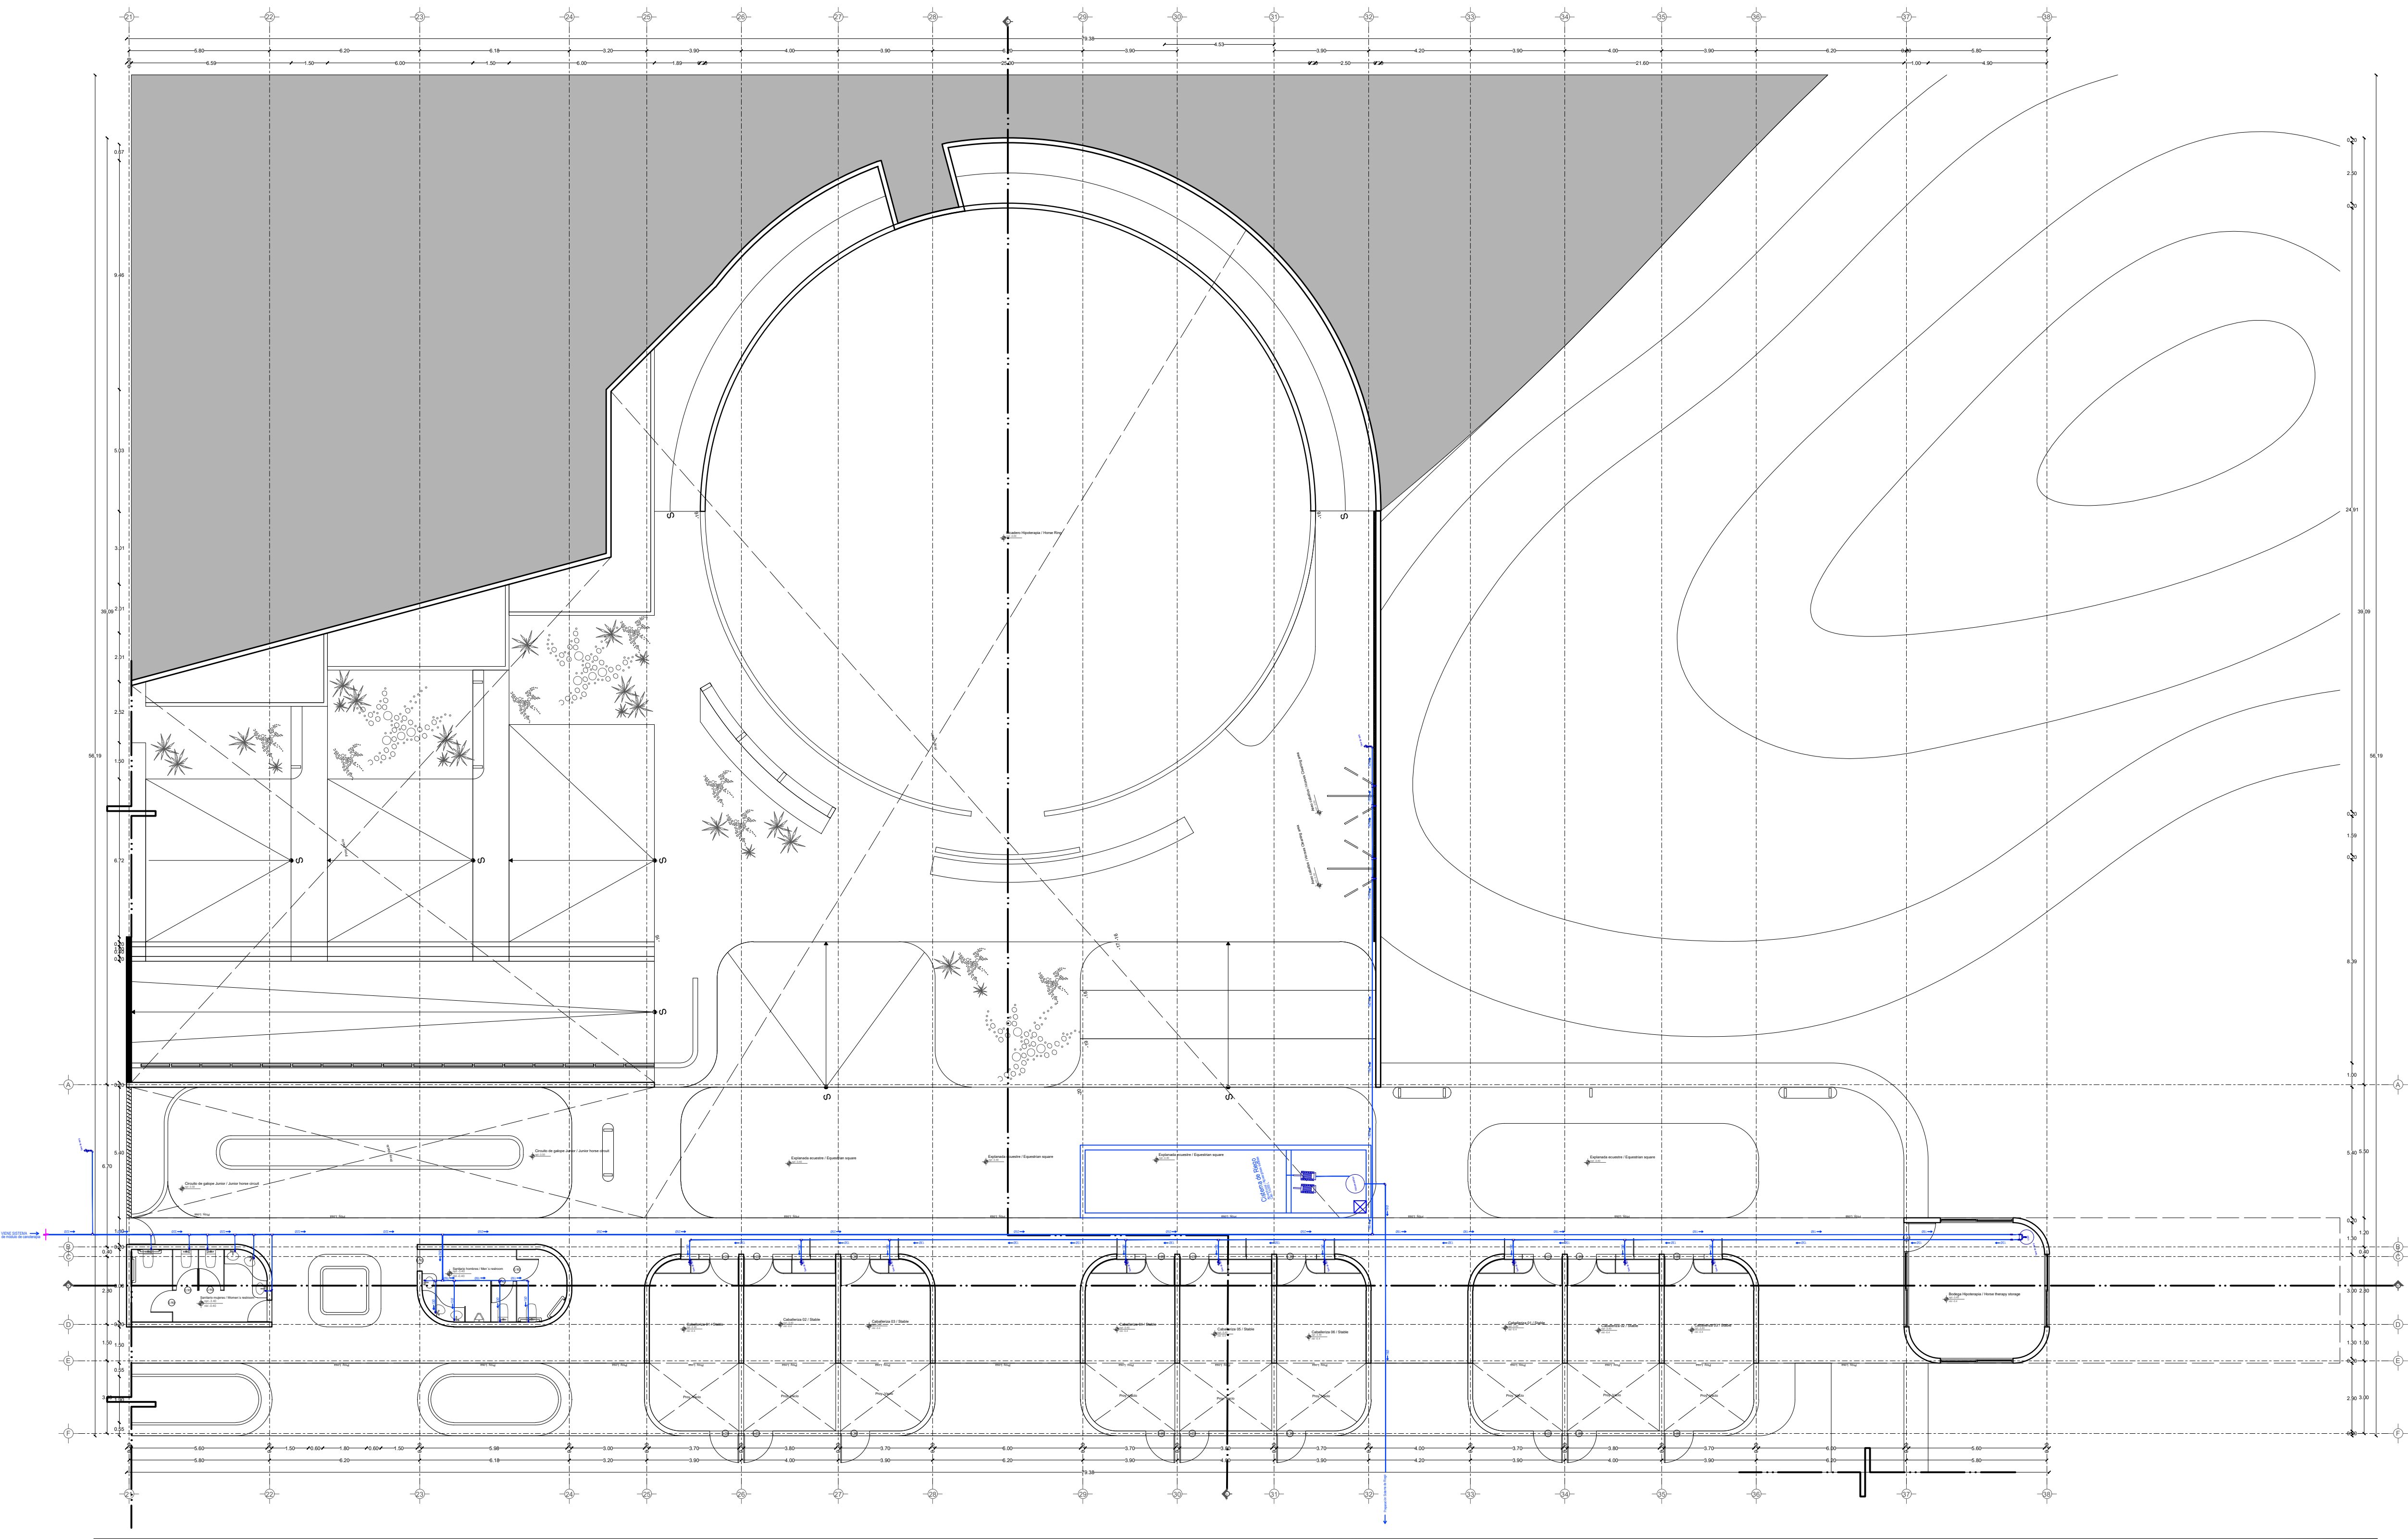

Planta