


Centro de Rehabilitación Zooterapéutico Veracruz

Igartua Martínez, Diego


2021-05-06

<https://hdl.handle.net/20.500.11777/5671>

<http://repositorio.iberopuebla.mx/licencia.pdf>

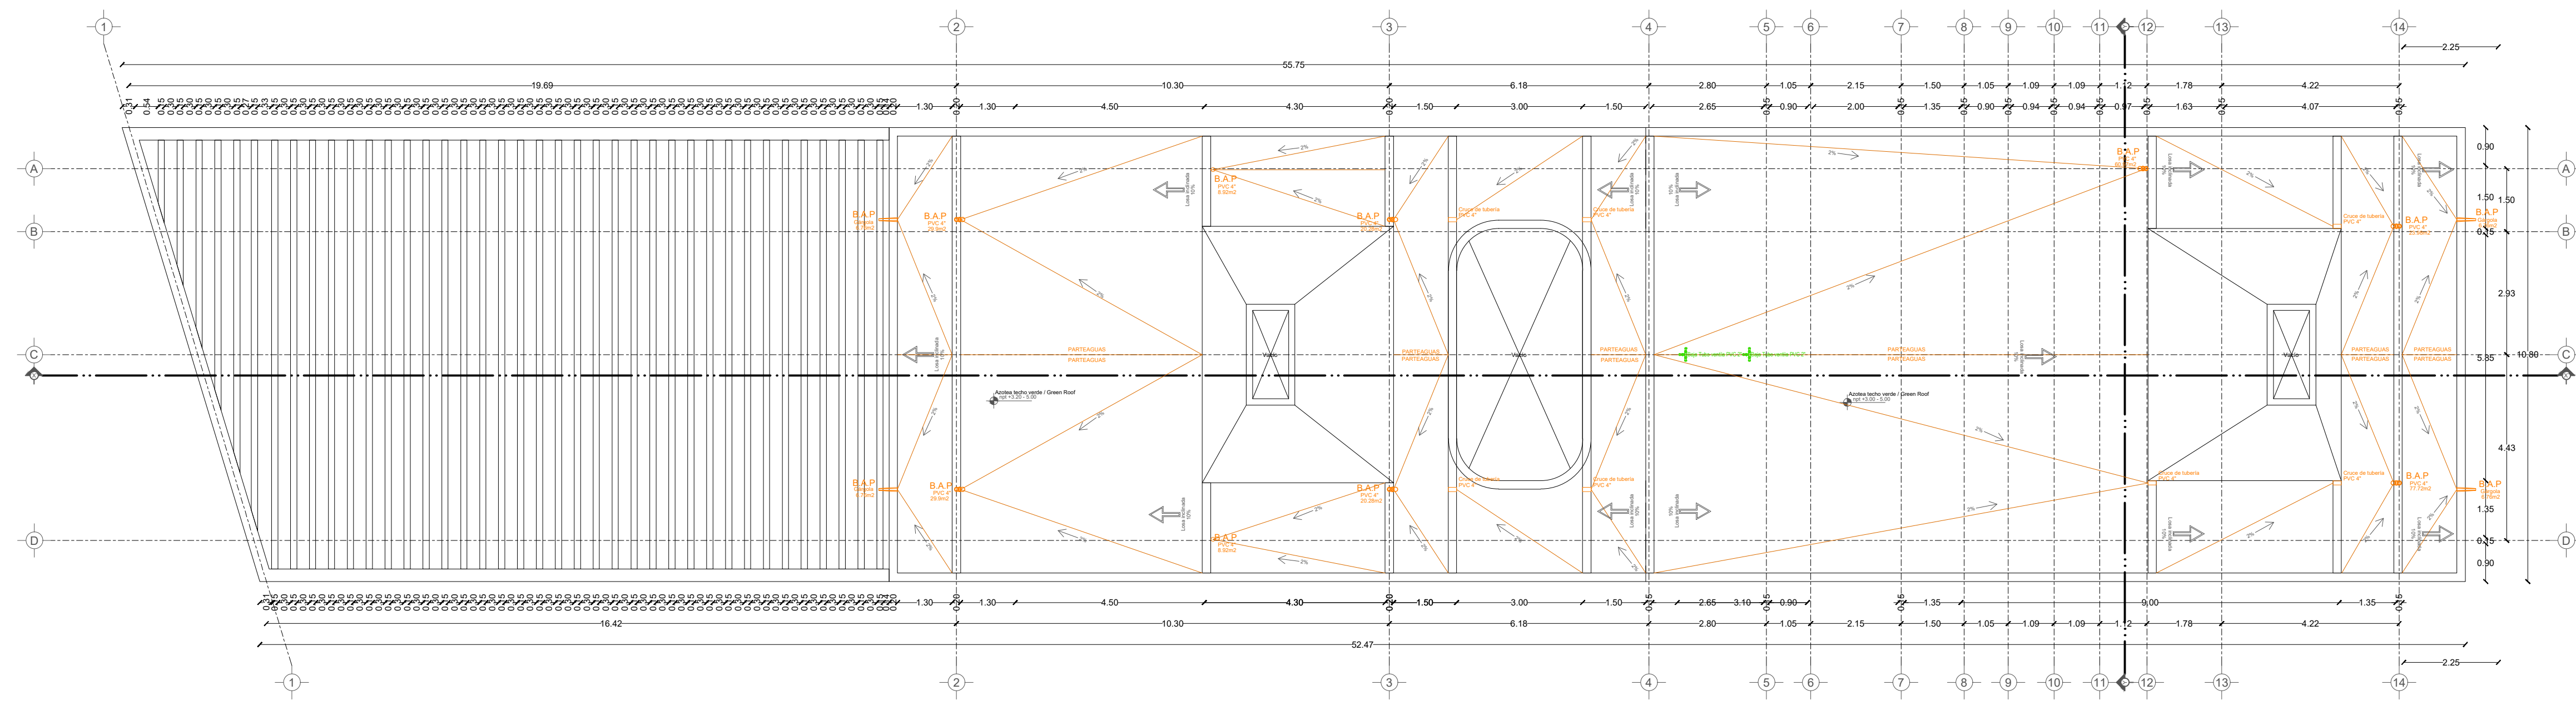

Planta de azotea

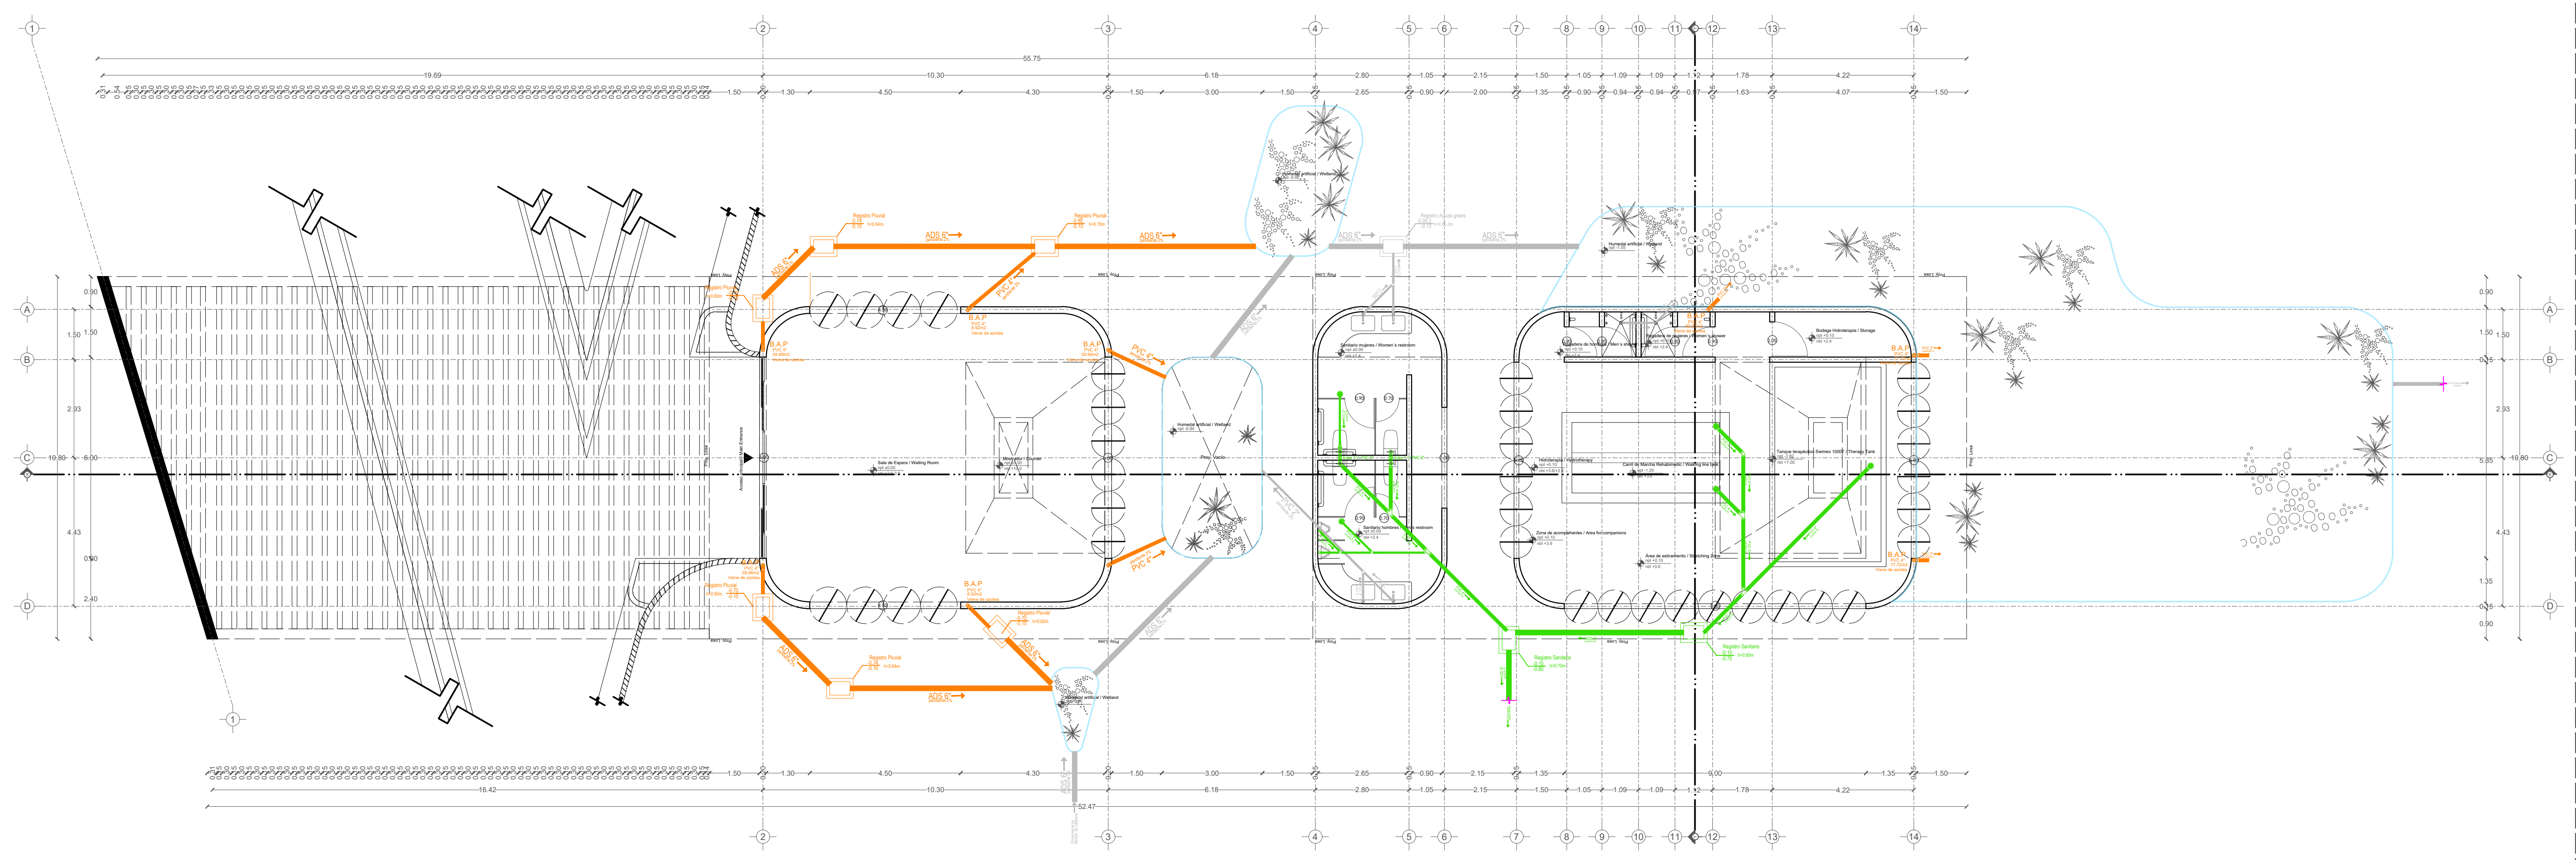

Planta

TABLA DE ÁREAS GENERAL			
Espacios:		M2	%
Superficie total del predio:	Total area of the property:	28.030,33 m ²	100 %
Total superficie de desplante:	Total area of construction:	3.279,79 m ²	11,70 %
Superficie total de Área Libre:	Free area:	24.750,54 m ²	88,30 %
Áreas libres para actividades:	Free areas for activities:	12.313,21 m ²	42,85 %
Áreas de recuperación ecológica:	Ecological recovery areas:	9.495,55 m ²	33,87 %
M2 totales de construcción:	Total M2 of construction:	3.279,79 m ²	11,70 %

PLANTA BAJA			
M2 totales de construcción PB:	Ground floor total M2 of construction:	2011,64 m ²	7,1768 %
M2 totales de área libre PB:	Ground floor free area:	6412,96 m ²	22,87 %



ACCESO E HIDROTERAPIA MAIN ACCESS AND HYDROTHERAPY			
Lobby y sala de espera	Lobby and waiting room	92,56 m ²	
Sanitarios FA	Restrooms	34,06 m ²	
Hidroterapia	Hydrotherapy	106,05 m ²	
Circulaciones techadas y voladas	Circulations and roofed areas	155,22 m ²	

SIMBOLOGÍA PLUVIAL

- Mano de agua pluvial
- Sección de PVC 4" x 4" con tubo de PVC 2" en el interior
- Sección de PVC 4" x 4" con tubo de PVC 2" en el exterior
- Tubo de PVC 4" x 4"
- Registro de 40 x 40
- Registro de 60 x 60 visible
- Registro de 60 x 60 sin tapa

SIMBOLOGÍA SANITARIA

- Sección de aguas negras (4" x 4")
- Sección de PVC 4" x 4"
- Tubo de PVC 4" x 4"
- Tubo de PVC 2" x 2"
- Registro de 40 x 40
- Registro de 60 x 60
- Registro de 60 x 60 con tapa
- Registro de 60 x 60 con tapa de 20"
- Tubo de PVC 4" x 4"


DETALLE DE REGISTRO DE TABIQUE ROJO SIN ESCALA

DETALLE DE REGISTRO DE TABIQUE ROJO

DETALLE DE CONFIRMAMENTO DE BALDAJAS DE AGUA PLUVIAL PVC 4" ENTRE CASTILLOS

DETALLE DE CONFIRMAMENTO DE BALDAJAS DE AGUAS NEGRAS PVC 4"

PROYECTO	CENTRO DE ZOOTERAPIA DEL MANGLAR (C.Z.M.) Centro de Rehabilitación terapéutica con apoyo de Terapias Asistidas con animales (TAA)
USO	HABITACIONAL <input type="checkbox"/> SERVICIOS <input checked="" type="checkbox"/> COMERCIAL <input type="checkbox"/> INDUSTRIAL <input type="checkbox"/>

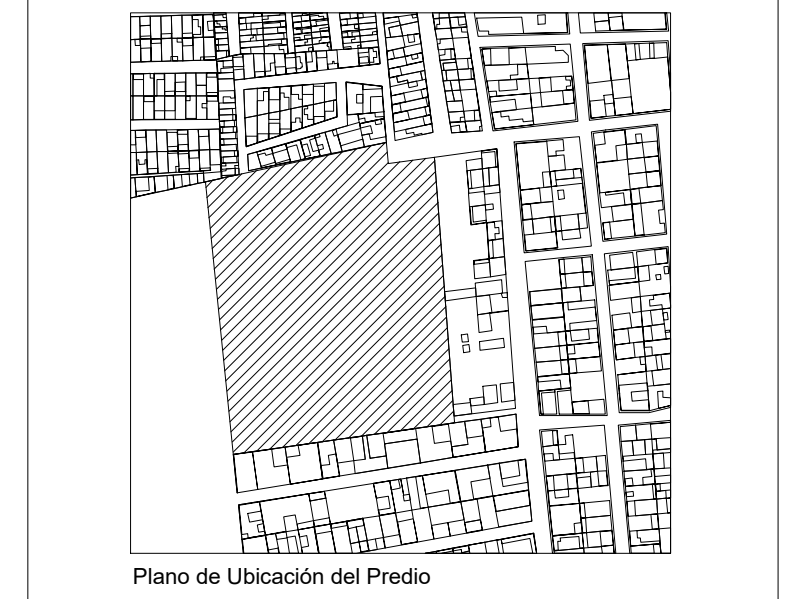

UBICACIÓN Calle de Las Flores, esquina con Calle Erizo, s.n. Colonia El Morro, Boca del Río, Veracruz.

DIBUJO	DIEGO IGARTUA MARTINEZ Área de Símbolos y Evaluación III Universidad Iberoamericana Puebla
PROP.	-
TEL PROP.	2227 89 42 69
FECHA	30 . 11 . 2022

NORTE

IHS-03

Esc 1:100 INST. SANITARIAS ACCESO E HIDROTERAPIA

