


Centro de Rehabilitación Zooterapéutico Veracruz

Igartua Martínez, Diego

2021-05-06


<https://hdl.handle.net/20.500.11777/5671>

<http://repositorio.iberopuebla.mx/licencia.pdf>

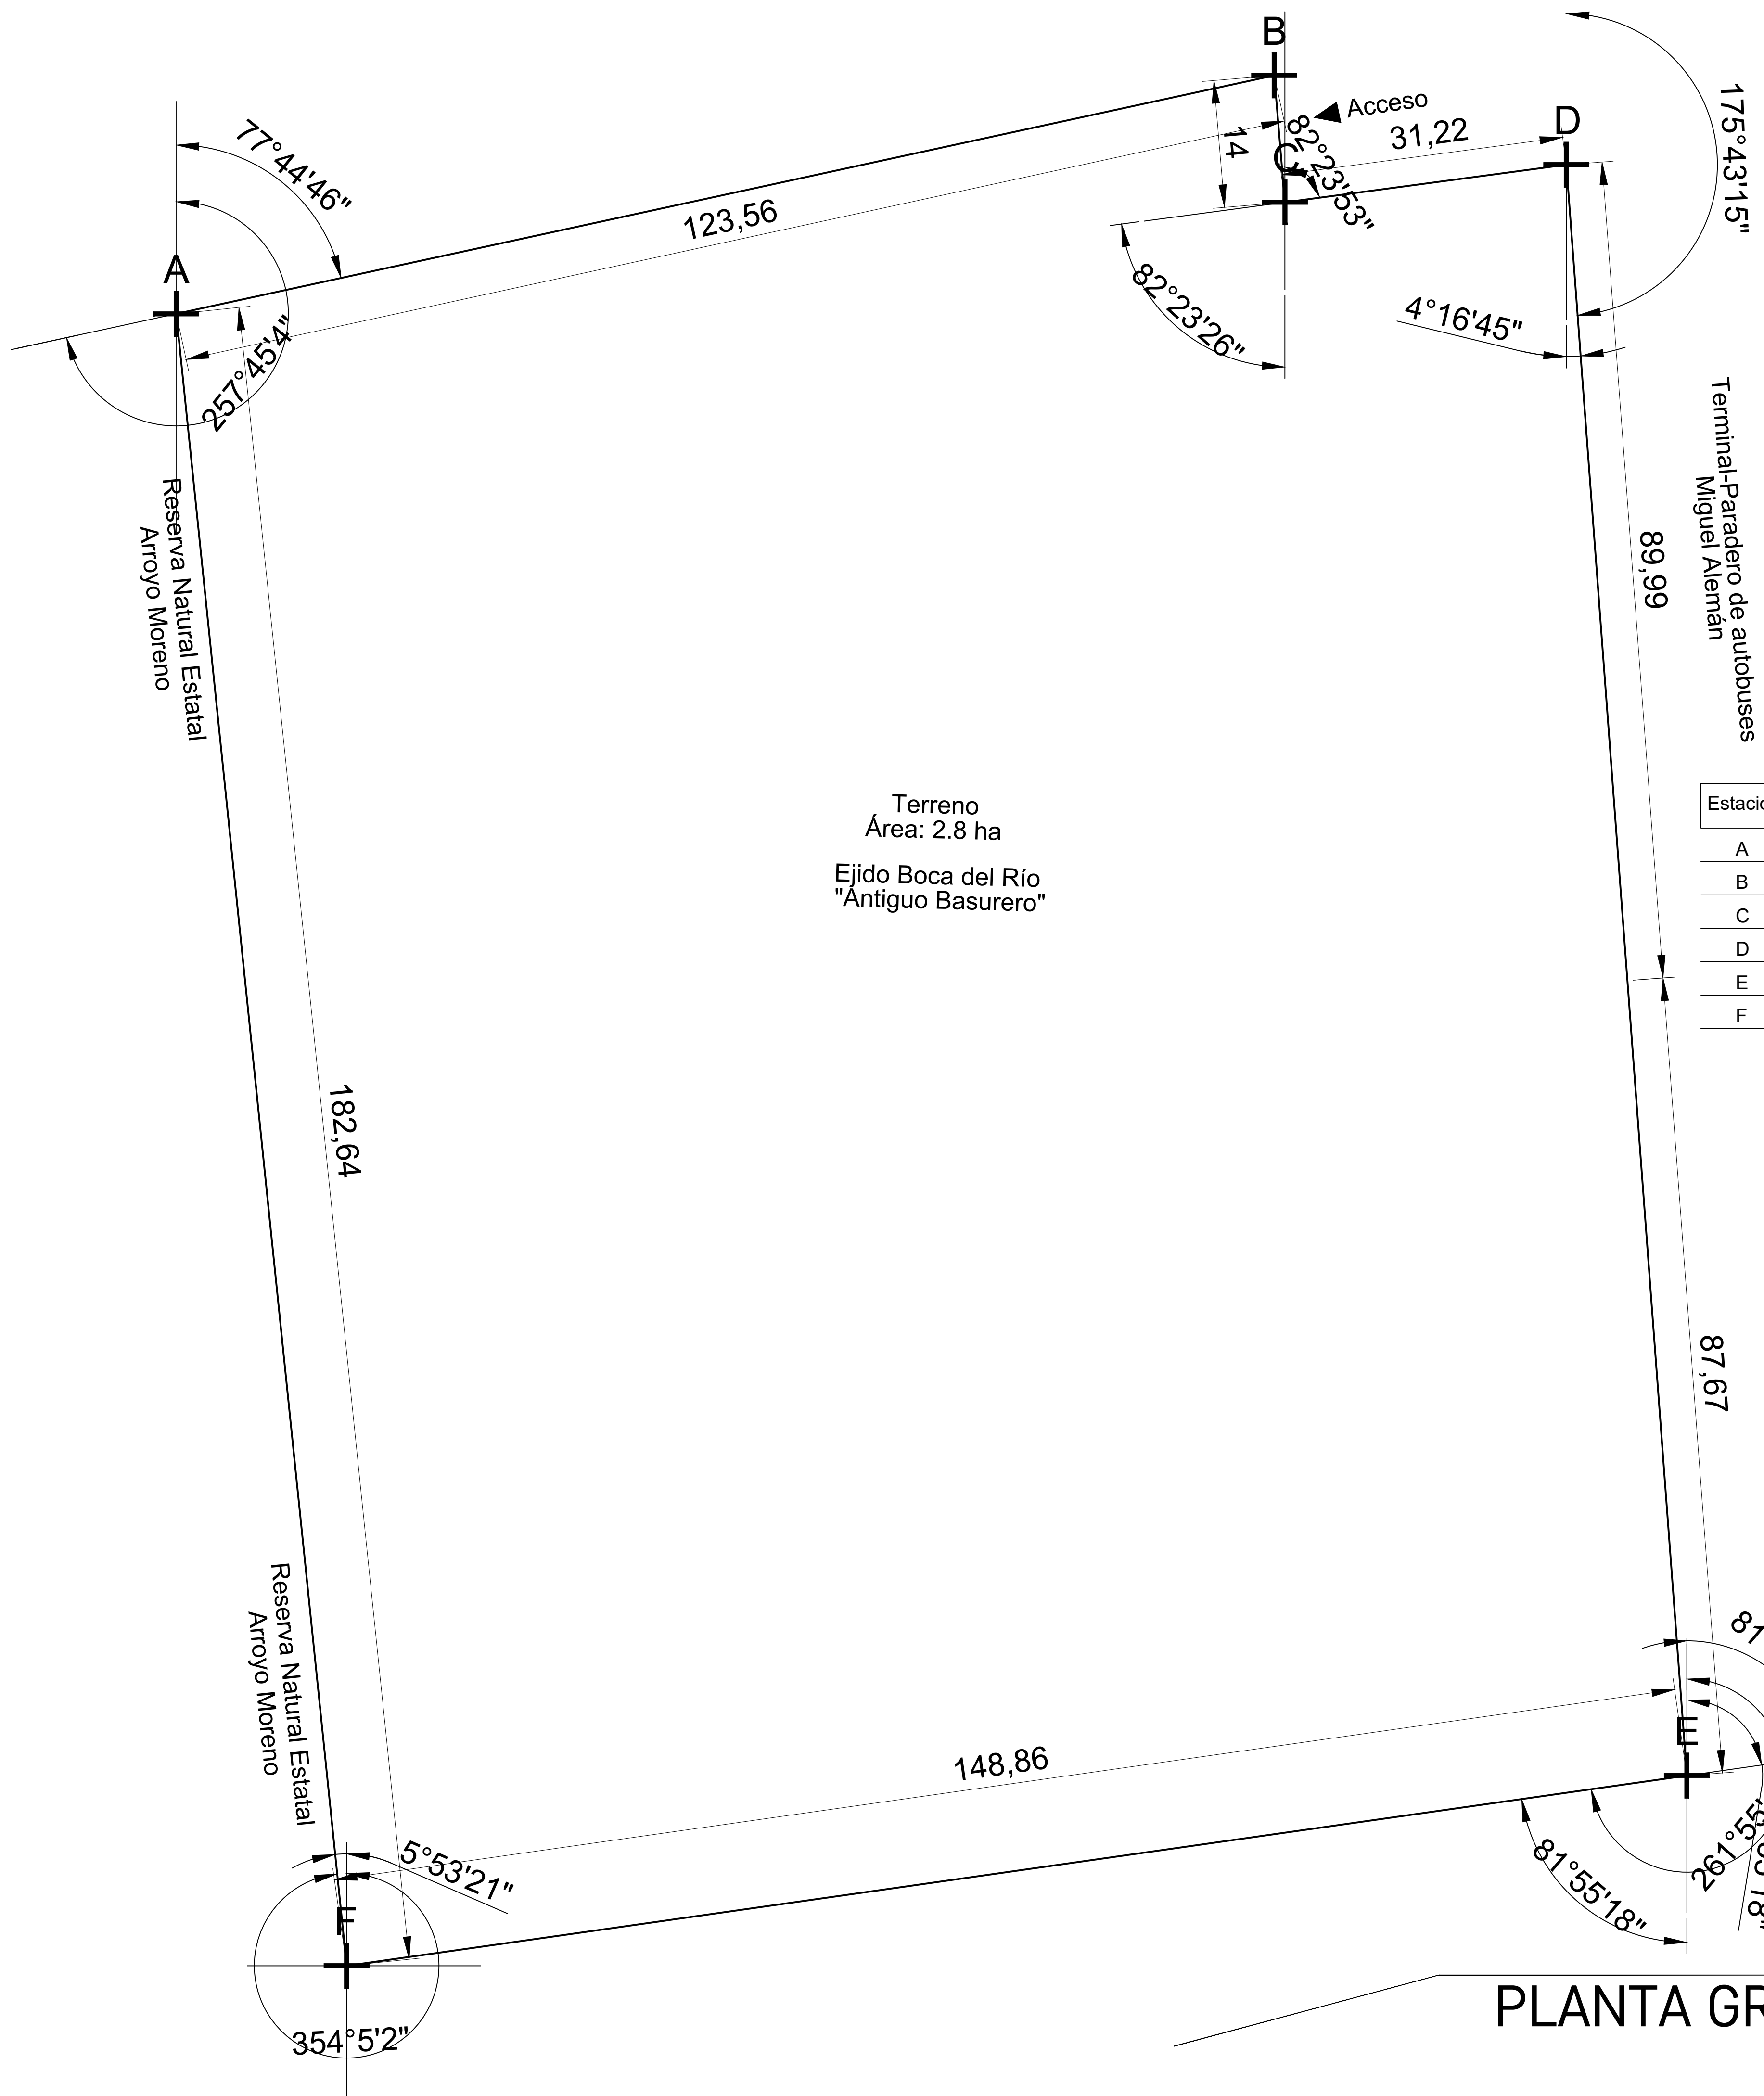

| Estación | Punto Visado | Distancia | Rumbo | | Azimut Directo | Azimut Indirecto | Coordenadas | |
|----------|--------------|-----------|---------------|---------------|----------------|------------------|-------------|---|
| | | | Directo | Indirecto | | | X | Y |
| A | B | 123.56 m | N 77°44'46" E | S 77°44'46" O | 77°44'46" | 257°44'46" | | |
| B | C | 14.00 m | N 4°49'54" E | N 4°49'54" O | 175°10'6" | 355°10'6" | | |
| C | D | 31.22 m | N 82°23'53" E | S 82°23'53" O | 83°23'53" | 263°23'53" | | |
| D | E | 177.66 m | S 4°16'45" E | N 4°16'45" O | 175°43'15" | 355°43'15" | | |
| E | F | 148.86 m | S 81°55'18" O | N 81°55'18" E | 261°55'18" | 81°55'18" | | |
| F | A | 182.64 m | N 5°53'21" O | S 5°53'21" E | 354°5'2" | 174°6'22" | | |


USO: HABITACIONAL SERVICIOS COMERCIAL INDUSTRIAL

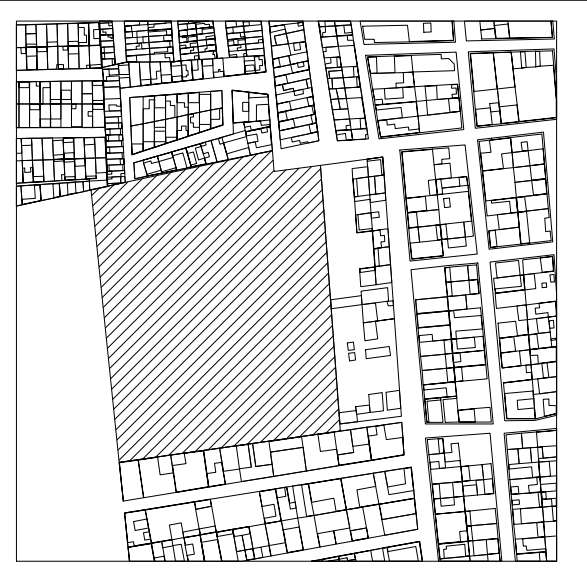

Plano de Ubicación del Predio

DIEGO IGARTUA MARTÍNEZ
 Área de Síntesis y Evaluación III
 Universidad Iberoamericana Puebla

2227 89 42 69
 30 . 11 . 2022

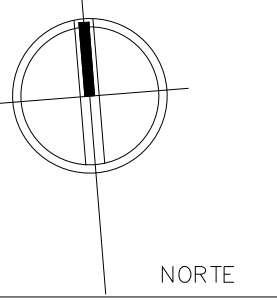

NORTE

TOP-02

Esc 1:400

PLANO RUMBOS Y AZIMUT
 PLANTA GENERAL PREDIO

PLANTA GRAL. PREDIO
 RUMBOS Y AZIMUT