

# Centro de Rehabilitación Zooterapéutico Veracruz

Igartua Martínez, Diego

2021-05-06

---

<https://hdl.handle.net/20.500.11777/5671>

<http://repositorio.iberopuebla.mx/licencia.pdf>

TABLA DE ÁREAS			
Espacios:		M2	%
Superficie total del predio:	Total area of the property:	28,030.33 m <sup>2</sup>	100 %
Total superficie de desplante:	Total area of coverment:	3,279.79 m <sup>2</sup>	11.70 %
Superficie total de Área Libre:	Free area:	24,750.54 m <sup>2</sup>	88.30 %
- Área libre para actividades:	- Free area for activities:	12,013.21 m <sup>2</sup>	42.85 %
- Área de recuperación ecológica:	- Ecological recovery area:	9,495.55 m <sup>2</sup>	33.87 %
<b>M2 totales de construcción:</b>	<b>Total M2 of construction:</b>	<b>3,279.79 m<sup>2</sup></b>	<b>11.70 %</b>


PLANTA NIVEL -01		
M2 totales de construcción N-01	Level -01 total M2 of construction:	1268.15 m <sup>2</sup>
M2 totales de área libre N-01	Level -01 free area:	5600.25 m <sup>2</sup>

CANOTERAPIA		
- Circuito de agilidad canino	- Dog agility course	89.21 m <sup>2</sup>
- Zona de refugio	- Dog shelter	402.45 m <sup>2</sup>
- Zona de primer y último contacto	- First and last contact zone	40.52 m <sup>2</sup>
- Sala de contacto individual 01	- Individual Contact zone 01	9.58 m <sup>2</sup>
- Sala de contacto individual 02	- Individual Contact zone 02	7.01 m <sup>2</sup>
- Zona de colchonetas grupales	- Group mat area	32.06 m <sup>2</sup>
- Zona de contacto grupal	- Group Contact zone	23.47 m <sup>2</sup>
- Área de juegos junior	- Junior Playground	111.24 m <sup>2</sup>
- Área de juegos y circuitos	- Dog's therapy playground and circuits	575.13 m <sup>2</sup>

BAÑOS NIVEL -01		
- Baño hombres	- Men's restroom	20.23 m <sup>2</sup>
- Baño mujeres	- Women's restroom	19.91 m <sup>2</sup>

HIPOTERAPIA		
- Refugios caballos	- Horse shelters	284.20 m <sup>2</sup>
- Bodega hipoterapia	- Hipotherapy storage	34.55 m <sup>2</sup>
- Picadero caballos	- Horse ring	506.70 m <sup>2</sup>
- Corral caballos	- Horse corral	133.06 m <sup>2</sup>
- Circuito Junior	- Junior circuit	88.09 m <sup>2</sup>
- Circuito principal	- Main circuit	321.61 m <sup>2</sup>
- Área para pastar	- Grazing area	252.11 m <sup>2</sup>
- Área de aseco para caballos	- Horse cleaning area	39.19 m <sup>2</sup>

PROYECTO	CENTRO DE ZOOTERAPIA DEL MANGLAR (C.Z.M.) Centro de Rehabilitación terapéutica con apoyo de Terapias Asistidas con Animales (TAA)
USO	HABITACIONAL <input type="checkbox"/> SERVICIOS <input checked="" type="checkbox"/> COMERCIAL <input type="checkbox"/> INDUSTRIAL <input type="checkbox"/>

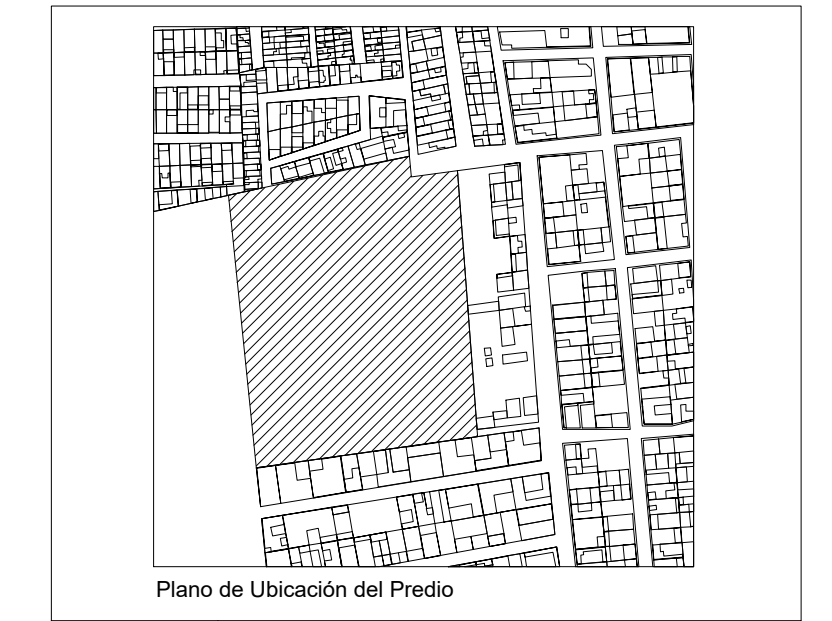


UBICACIÓN: Calle de Las Flores, esquina con Calle Erizo, s.n. Colonia El Morro, Boca del Río, Veracruz.

DIBUJO: DIEGO IGARTUA MARTINEZ  
 Área de Síntesis y Evaluación III  
 Universidad Iberoamericana Puebla

PROP: -

TEL PROP: 2227 89 42 69

FECHA: 30 . 11 . 2022

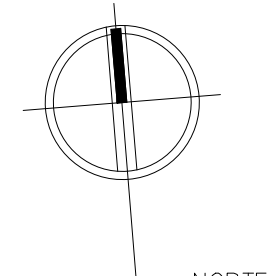


NORTE

ARQ-02

Esc 1:400

PLANO PLANTA NIVEL -01

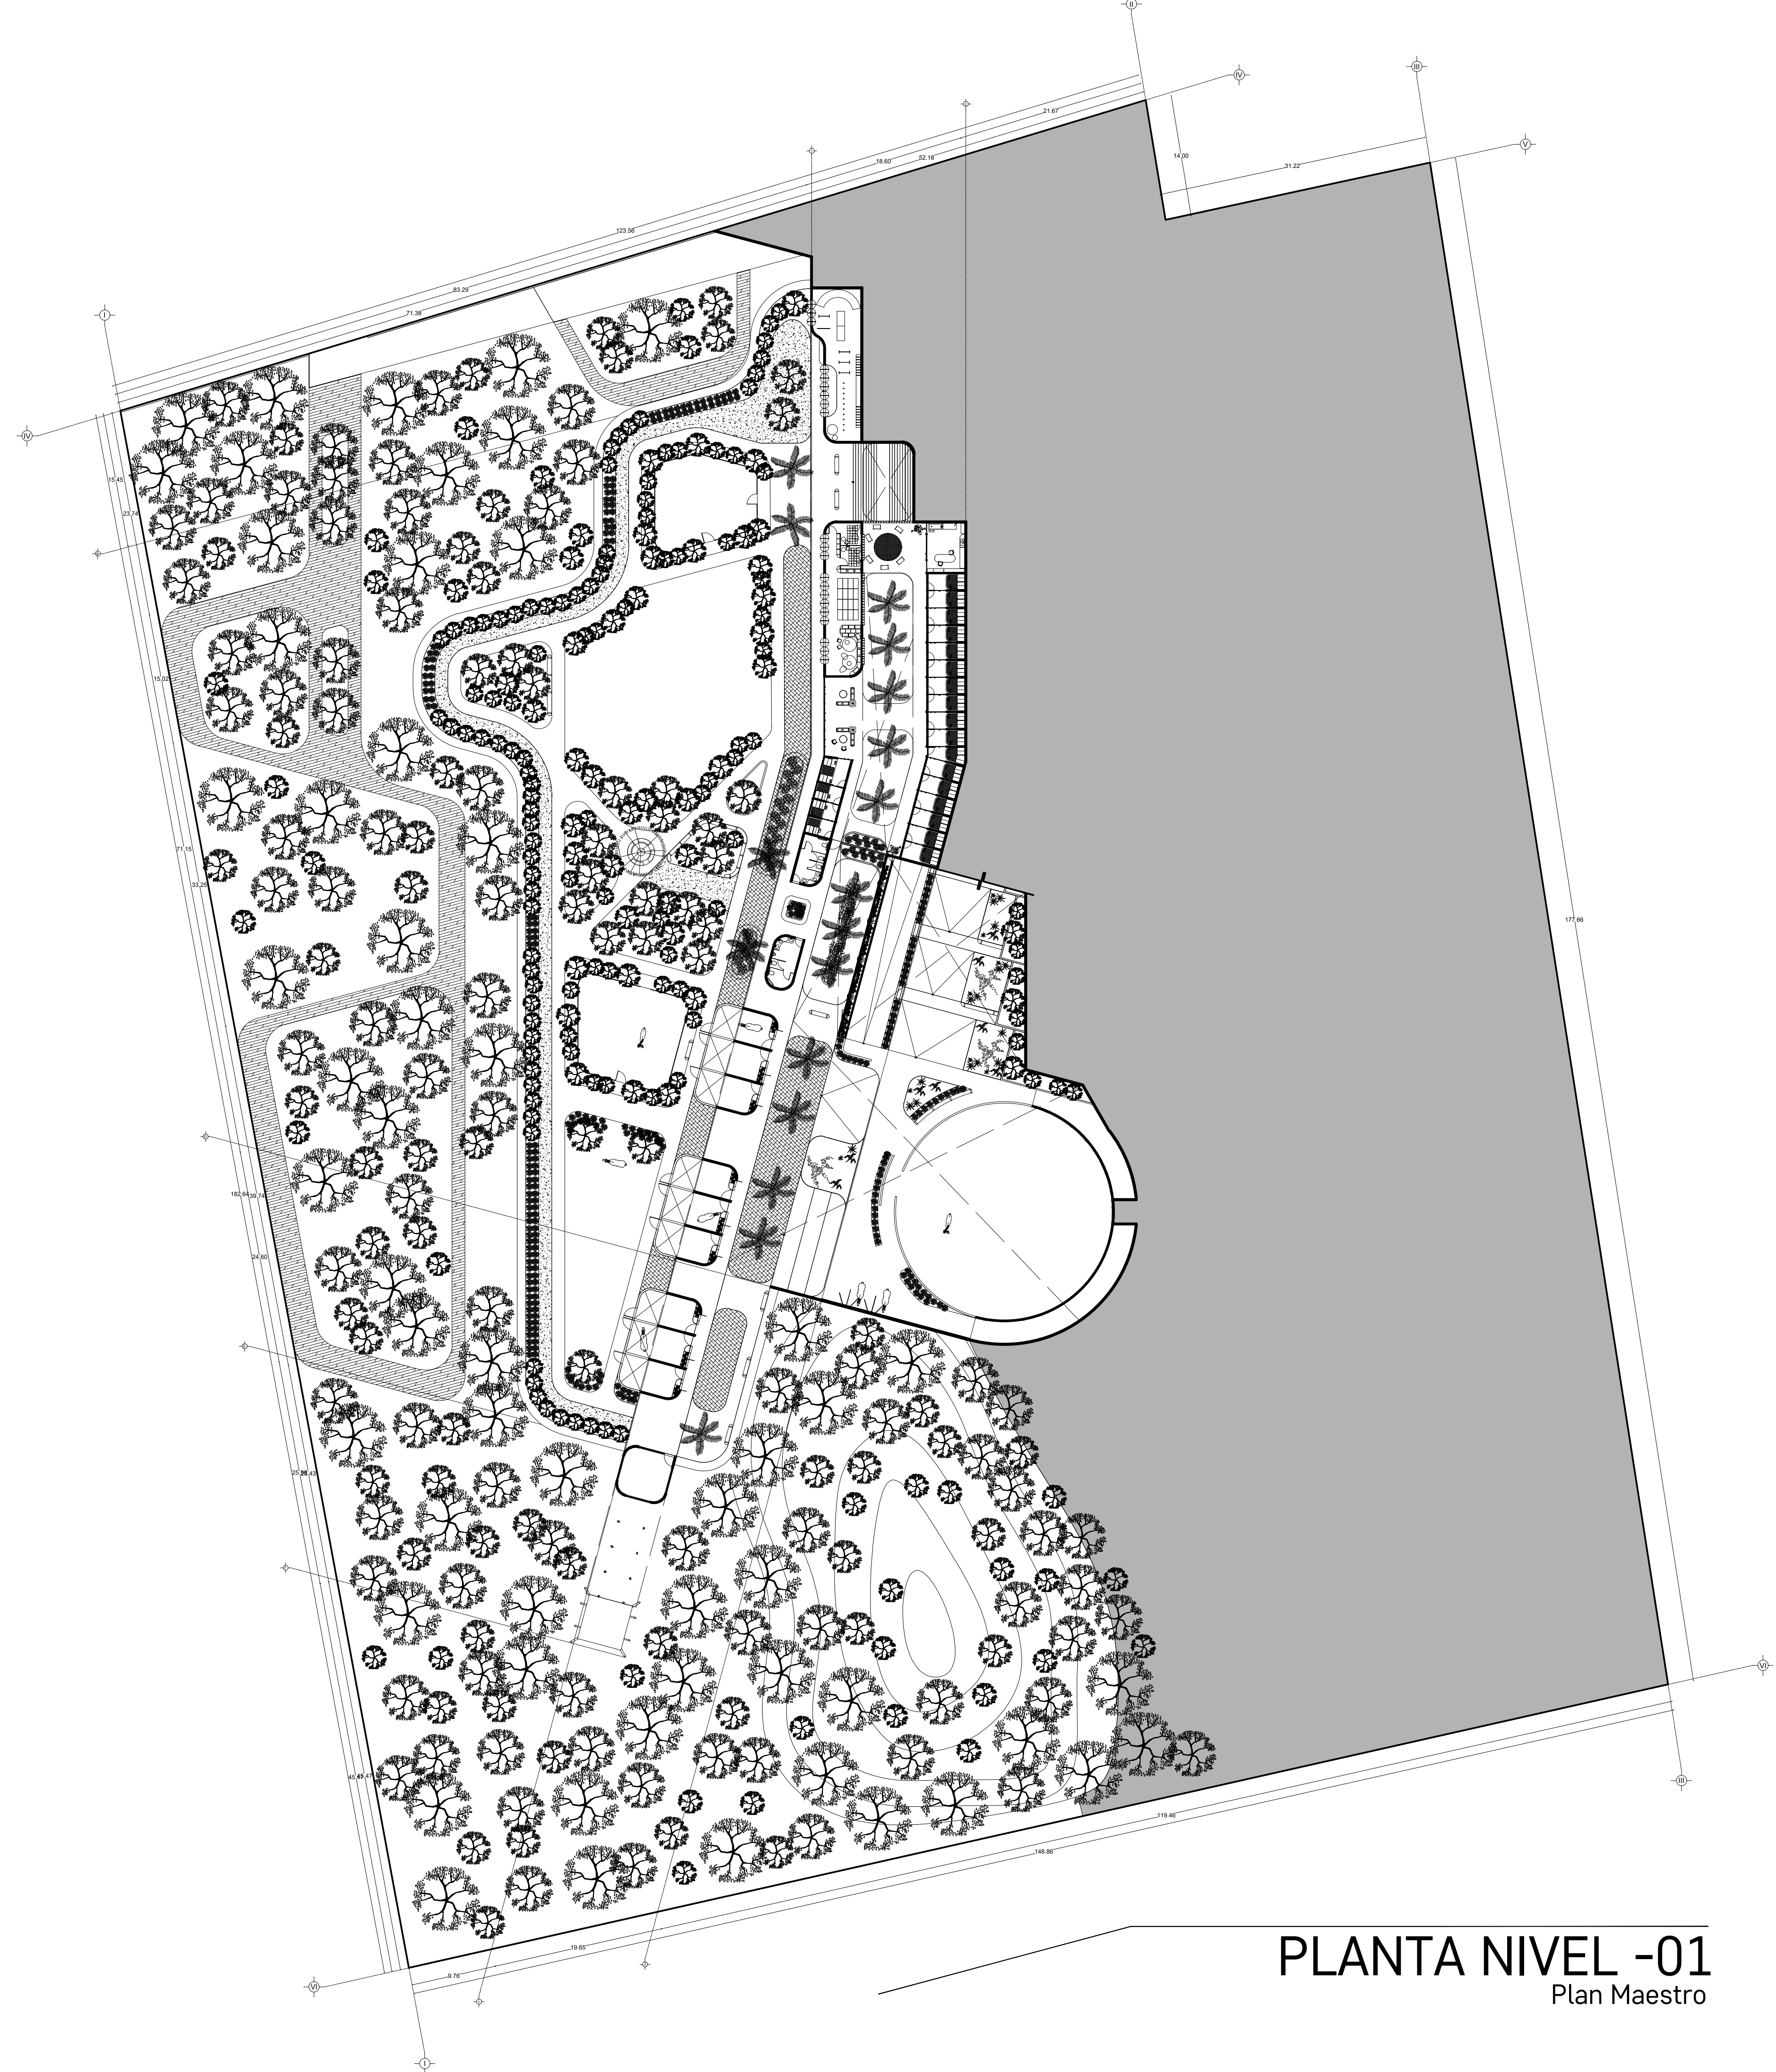

**PLANTA NIVEL -01**  
 Plan Maestro