


Bachillerato Tecnológico Industrial Escolarizado zona Sur Poniente

Corona Luna, Fernando



2016-12

<http://hdl.handle.net/20.500.11777/2229>

<http://repositorio.iberopuebla.mx/licencia.pdf>

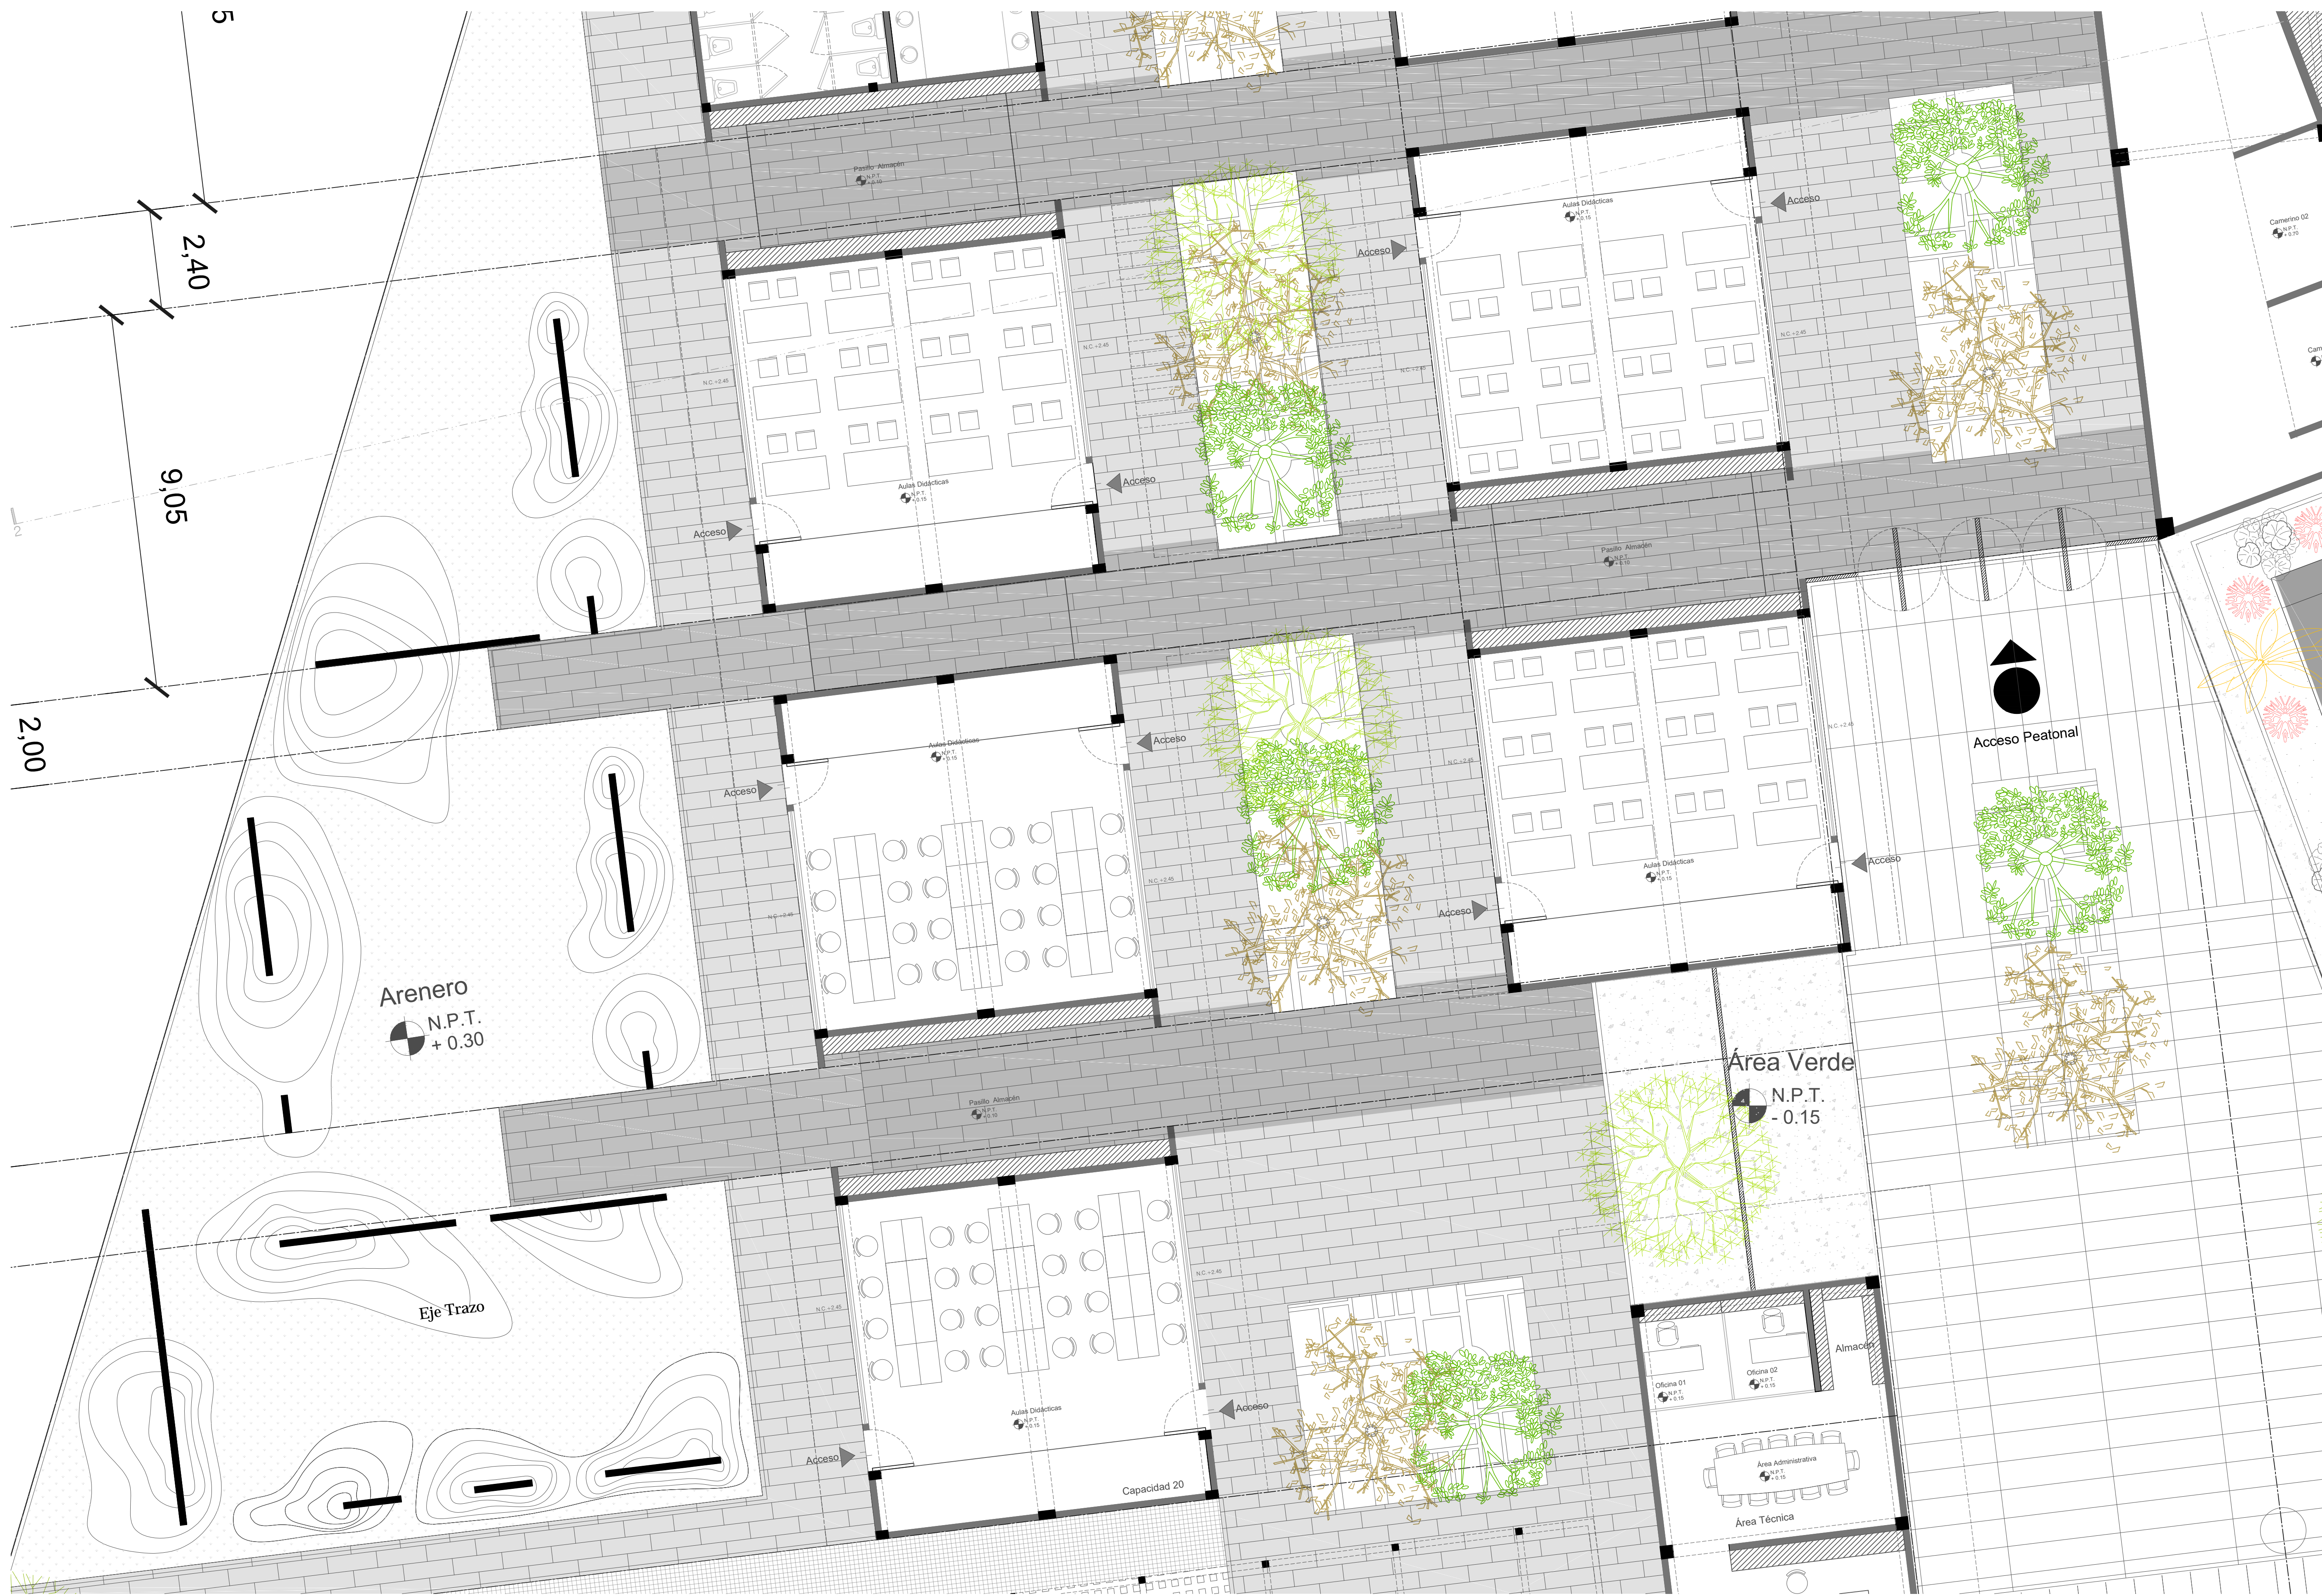

7FCE1 -G89@C75@N57-€ B:

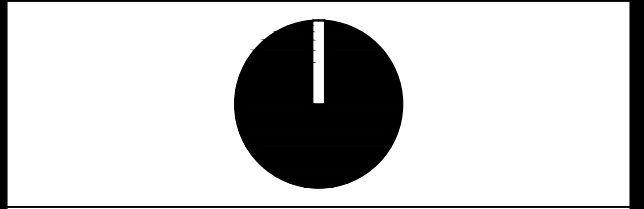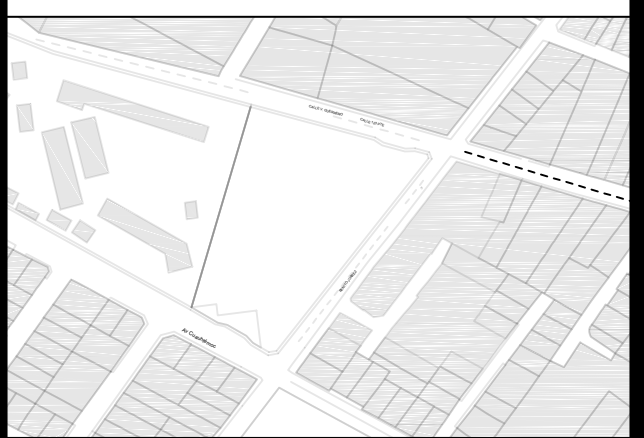

G=A 6C@, a5.

- N.P.T. +0.00 indica nivel de piso terminado
- N.A.Z. +0.00 indica nivel de azotea
- N.P.T. + 0.00 indica nivel de piso terminado en corte
- N + 0.00 en corte indica nivel
- NAZ + 0.00 en corte indica nivel de azotea
- NPT + 0.00 en corte indica nivel de piso terminado
- Pendiente 2 % indica pendiente
- NA +0.00/NPT indica nivel de antepecho
- NC +0.00/NPT indica nivel de cerramiento
- Ø indica ancho de puerta
- indica cambio de nivel

71 58FC 89 aF95G

Terreno: 8,771 m²
 G dYfWXYXgUbiY % " a
 Area Libre: S" a
TOTAL CONSTRUIDOS: 2708 m²

PROYECTO:
 7bIfc 6UWJ YUc HMWc QFW
 Escolarizado

I 6=757-€ B.
 Guadalupe Hidalgo

PLANO:
 D'Ubc 5fei jHM b)W
 Aulas. Eje Principal

FECHA: OCTUBRE 2016

ESC: 1:75 COTAS: metros

AR-03

IBERO