


Bachillerato Tecnológico Industrial Escolarizado zona Sur Poniente

Corona Luna, Fernando

2016-12

<http://hdl.handle.net/20.500.11777/2229>

<http://repositorio.iberopuebla.mx/licencia.pdf>

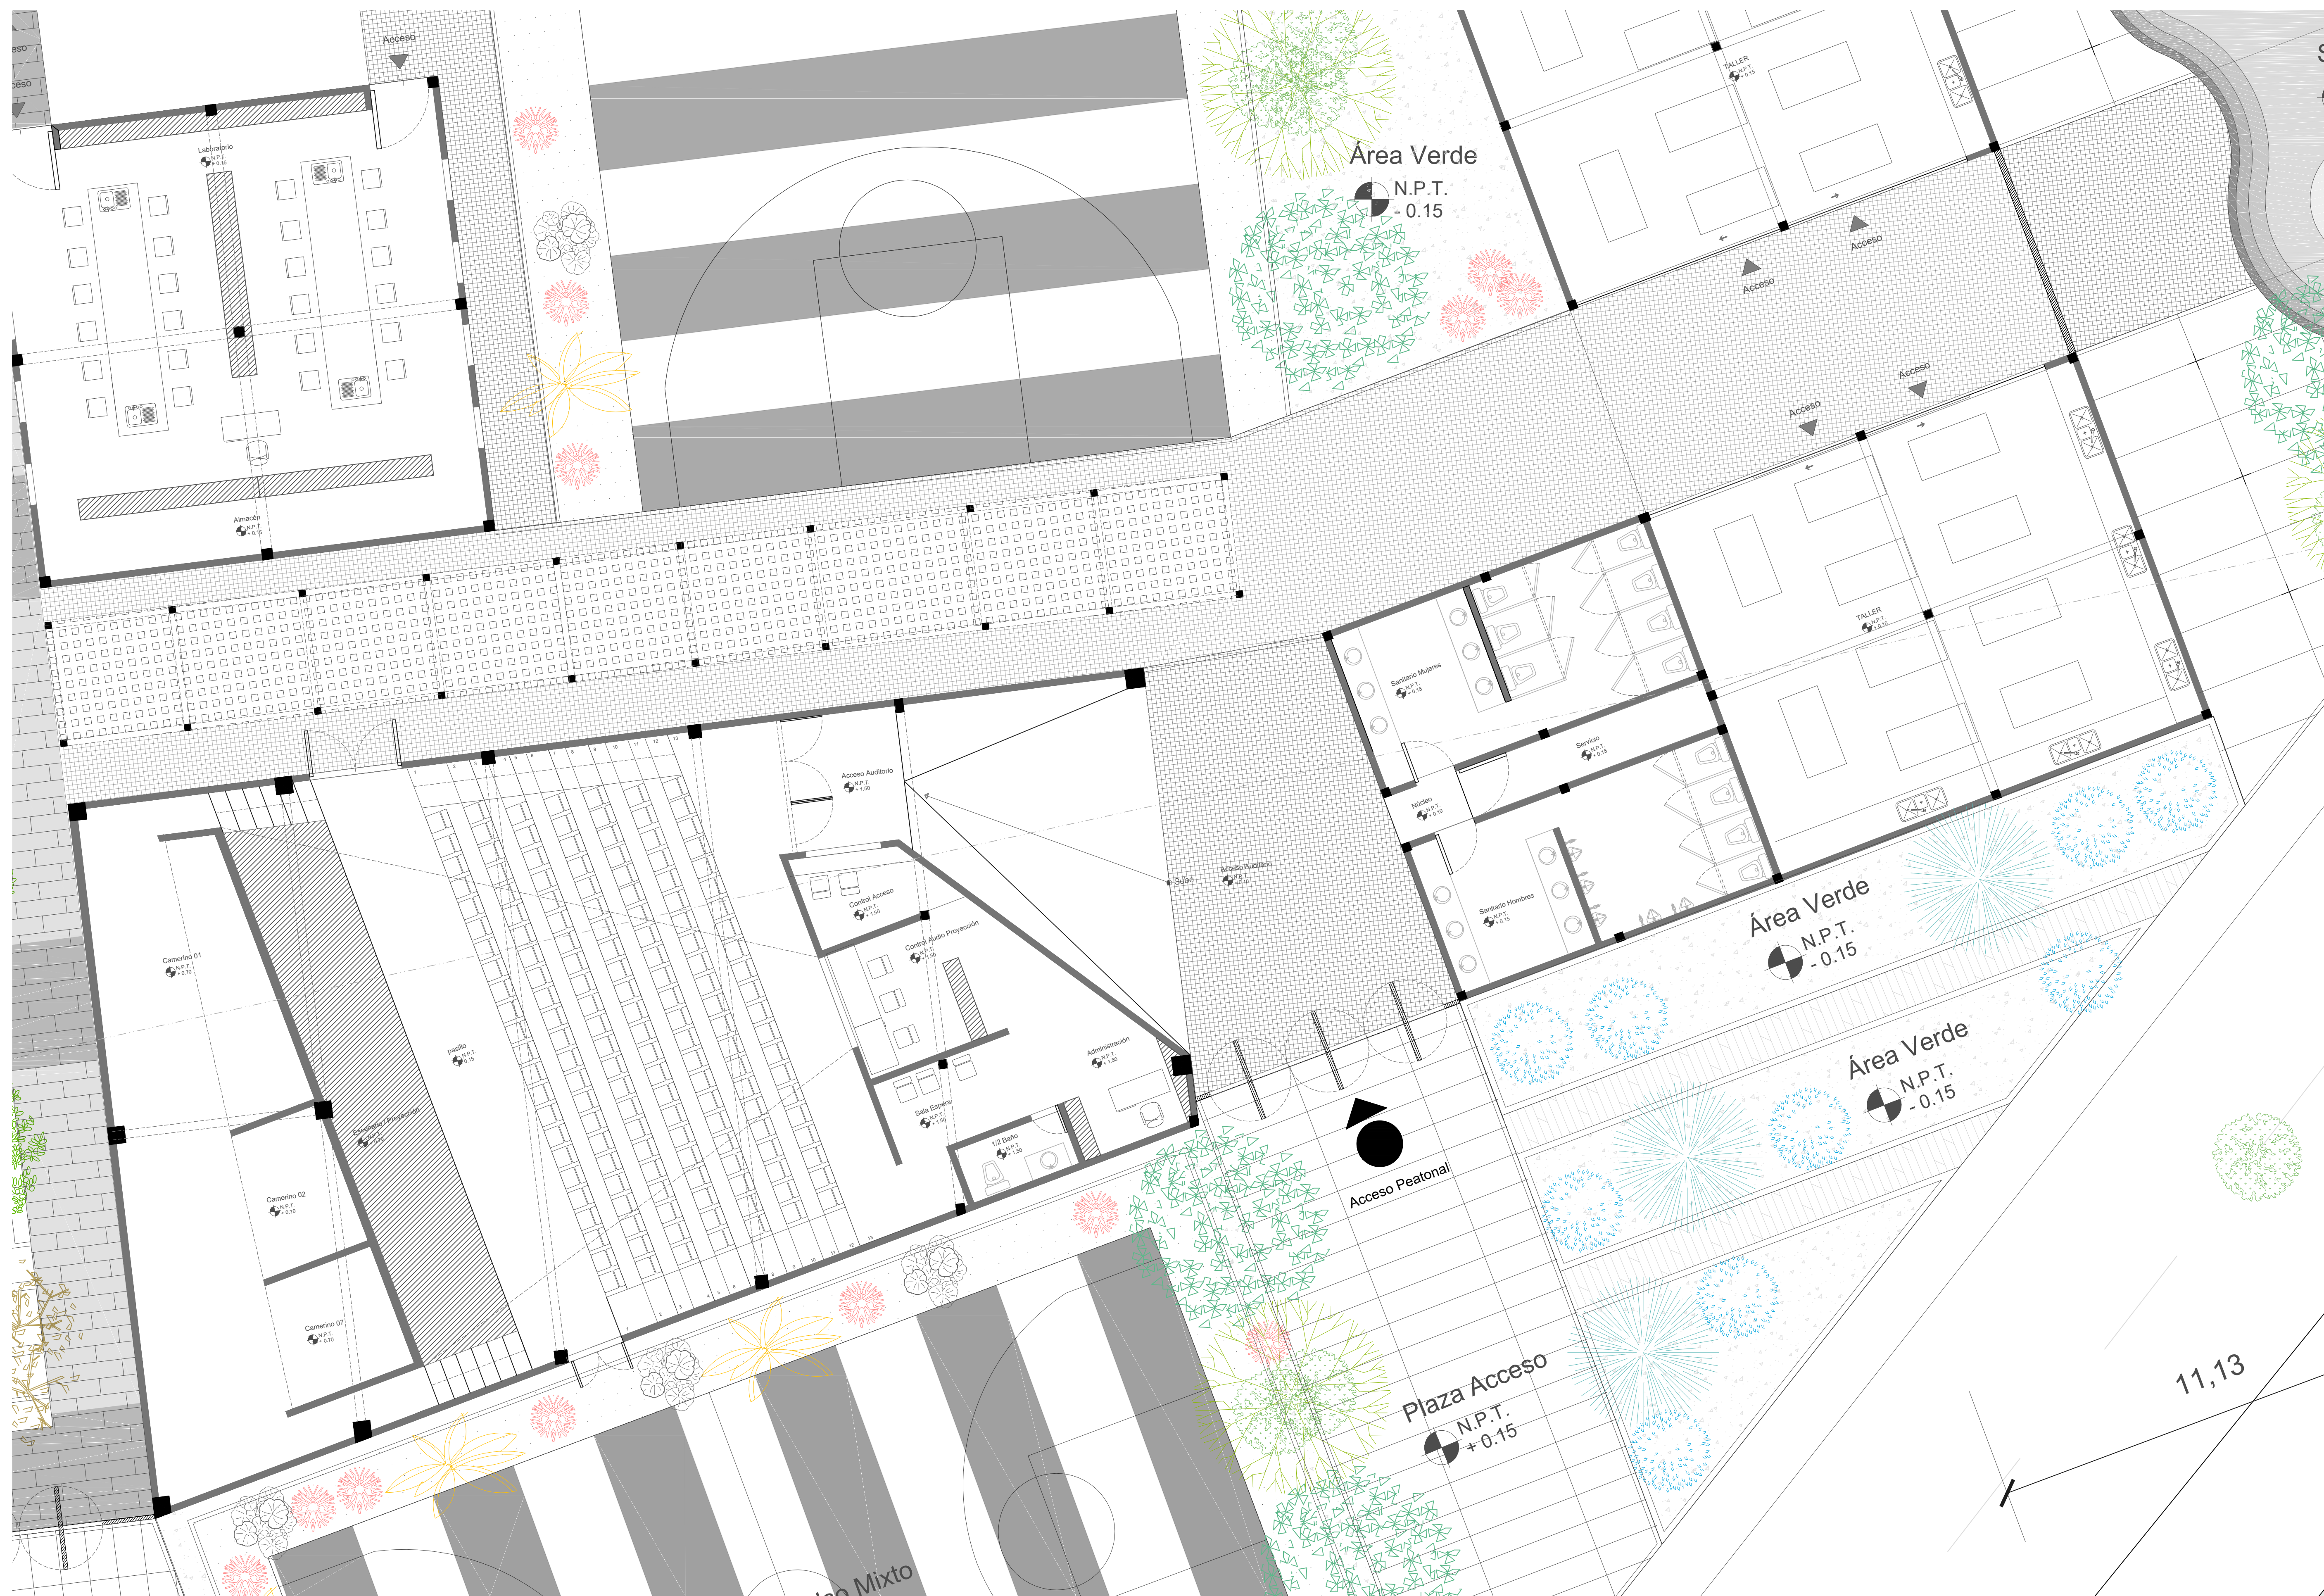

7FCEI -G89@C75@N57-éB:

G=A 6C@= á5.

N.P.T. +0.00 indica nivel de piso terminado
 N.A.Z. +0.00 indica nivel de azotea
 N.P.T. + 0.00 indica nivel de piso terminado en corte
 N + 0.00 en corte indica nivel
 NAZ + 0.00 en corte indica nivel de azotea
 NPT + 0.00 en corte indica nivel de piso terminado

Pendiente 2% indica pendiente
 NA +0.00/NPT indica nivel de antepecho
 NC +0.00/NPT indica nivel de cerramiento

⊘ indica ancho de puerta
 ● indica cambio de nivel

7I 58FC 89 à F95G
Terreno: 8,771 m²
 G dYzWXYXNgi Lbh% ' ' a
 Area Libre:S* ' a
TOTAL CONSTRUIDOS: 2708 m²

PROYECTO:
 7Ybfc 6UWJ 'YUc HMc CEJW
 Escolarizado

I 6=757-é B.
 Guadalupe Hidalgo

PLANO:
 D'Uc 5fei HMcB/W
 SalaAudivisual. Talleres. Lab

FECHA: OCTUBRE 2016

ESC: 1:75 COTAS: metros

AR-05

IBERO

11,13