

# Centro de Rehabilitación Zooterapéutico Veracruz

Igartua Martínez, Diego

2021-05-06


---

<https://hdl.handle.net/20.500.11777/5671>

<http://repositorio.iberopuebla.mx/licencia.pdf>

TABLA DE ÁREAS GENERAL			
Espacios:		M2	%
Superficie total del predio.	Total area of the property.	28,030.33 m <sup>2</sup>	100 %
Total superficie de desplante.	Total area of construction.	3,279.79 m <sup>2</sup>	11.70 %
Superficie total de Área Libre.	Free area	24,750.54 m <sup>2</sup>	88.30 %
- Área libre para actividades.	- Free area for activities.	12,013.21 m <sup>2</sup>	42.85 %
- Áreas de recuperación ecológica.	- Ecological recovery areas.	9,495.55 m <sup>2</sup>	33.87 %
M2 totales de construcción.	Total M2 of construction.	3,279.79 m <sup>2</sup>	11.70 %

PLANTA NIVEL -01		
M2 totales de construcción N-01	Level -01 total M2 of construction.	1,268.15 m <sup>2</sup>
M2 totales de área libre N-01	Level -01 free area.	5,600.25 m <sup>2</sup>

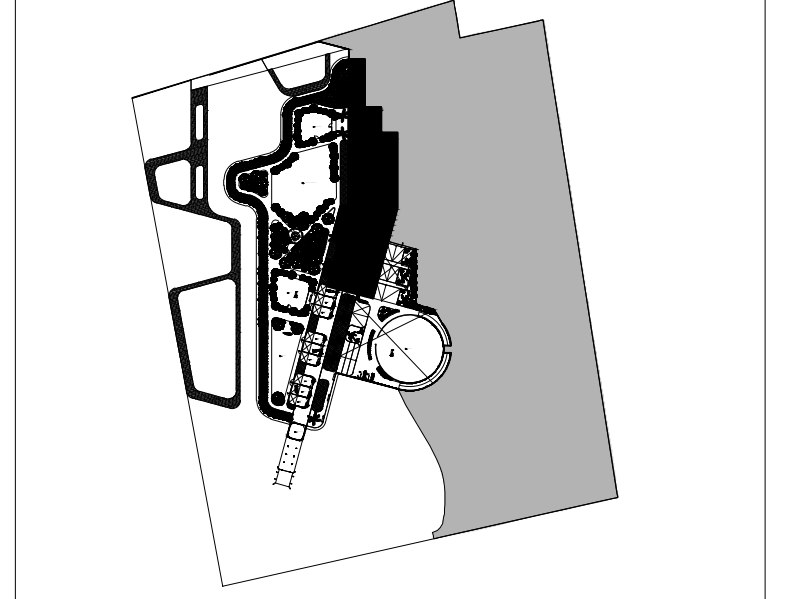


CANOTERAPIA	Canotherapy	612.21 m <sup>2</sup>
- Circuito de agilidad canino	- Dog agility course	89.21 m <sup>2</sup>
- Zona de refugios	- Dog's shelters	402.45 m <sup>2</sup>
- Zona de primer y último contacto	- First and last contact zone	40.52 m <sup>2</sup>
- Sala de contacto individual 01	- Individual Contact zone 01	9.58 m <sup>2</sup>
- Sala de contacto individual 02	- Individual Contact zone 02	7.01 m <sup>2</sup>
- Zona de colchonetas grupales	- Group mat area	32.06 m <sup>2</sup>
- Zona de contacto grupal	- Group Contact zone	23.47 m <sup>2</sup>
- Área de juegos junior	- Junior Playground	111.24 m <sup>2</sup>
- Área de juegos y circuitos	- Dog's therapy playground and circuits	575.13 m <sup>2</sup>

**SIMBOLOGIA**



- INDICA DIAL O CAJENA
- INDICA CASTILLO DE MURO DIVISORIA CORSA
- INDICA CIMENTACION DE ZAPATAS CORRIDAS
- INDICA CIMENTACION DE ZAPATAS PERALDAS
- INDICA CERRAMIENTOS SOBRE VANOS
- INDICA COLUMNAS
- INDICA MENSULAS
- INDICA FALONES
- INDICA TRINCES PRIMARIOS O PRINCIPALES
- INDICA TRINCES SECUNDARIOS
- INDICA MURO DE CONTENCIÓN (VER FALDA DE ARMADO)
- INDICA LOSA DE PLACA ALVEOLAR PRETENSADA TIPO SPANCRETE
- INDICA SISTEMA DE LOGADERO
- INDICA ESTRUCTURAS DE PERFILES DE ACERO P/PP/PP
- INDICA ARMADOS DE ACERO
- INDICA ESTRUCTURAS DE HERRERA

**TABLA 1 - VERIFICACION DE ALICATADO Y PLANOS DE COBERTURA**

NUMERO	NUMERO	INDICACION	INDICACION
1	1	1	1
2	2	2	2
3	3	3	3
4	4	4	4
5	5	5	5
6	6	6	6
7	7	7	7
8	8	8	8
9	9	9	9
10	10	10	10
11	11	11	11
12	12	12	12

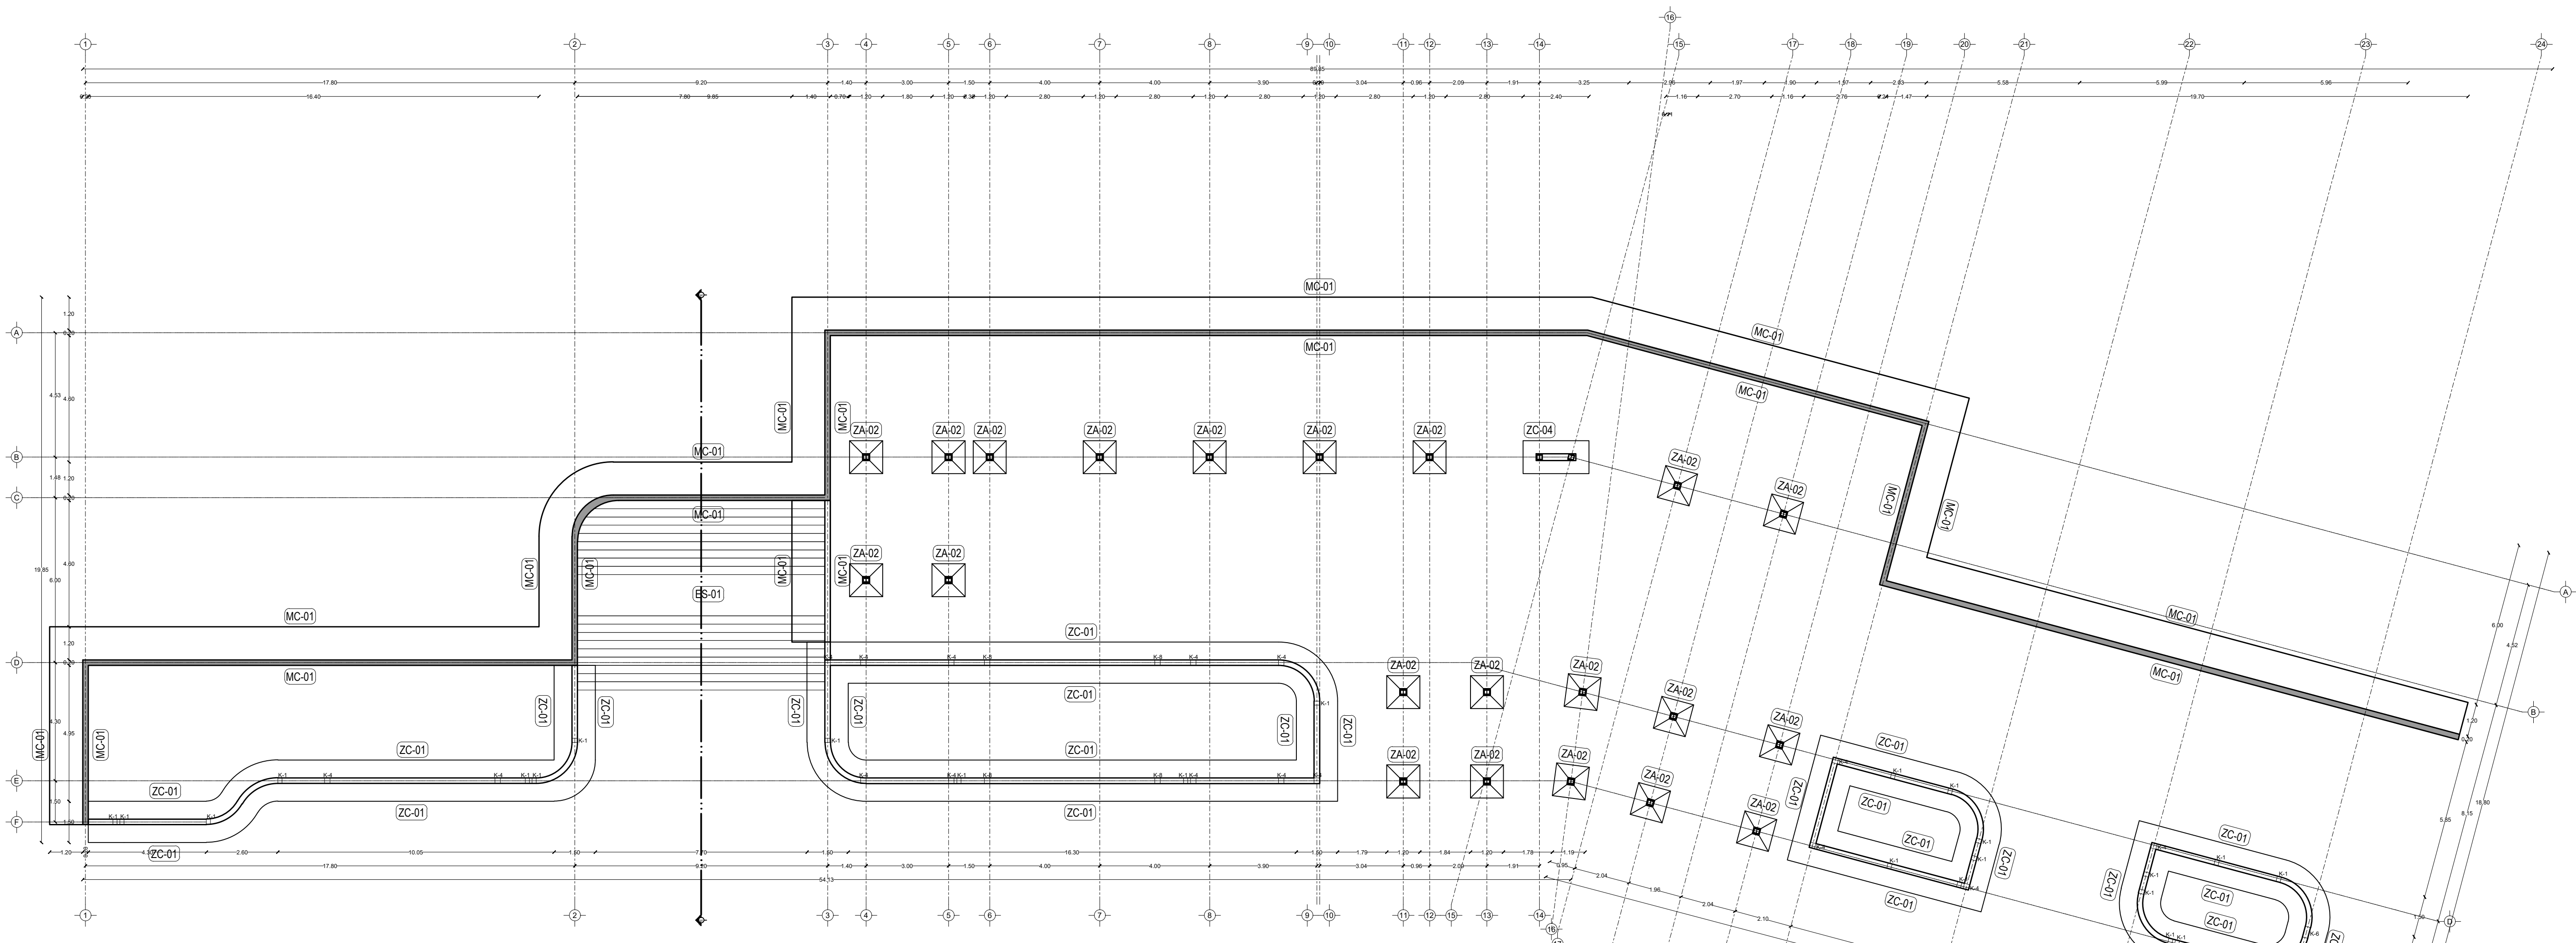

Planta de cimentación

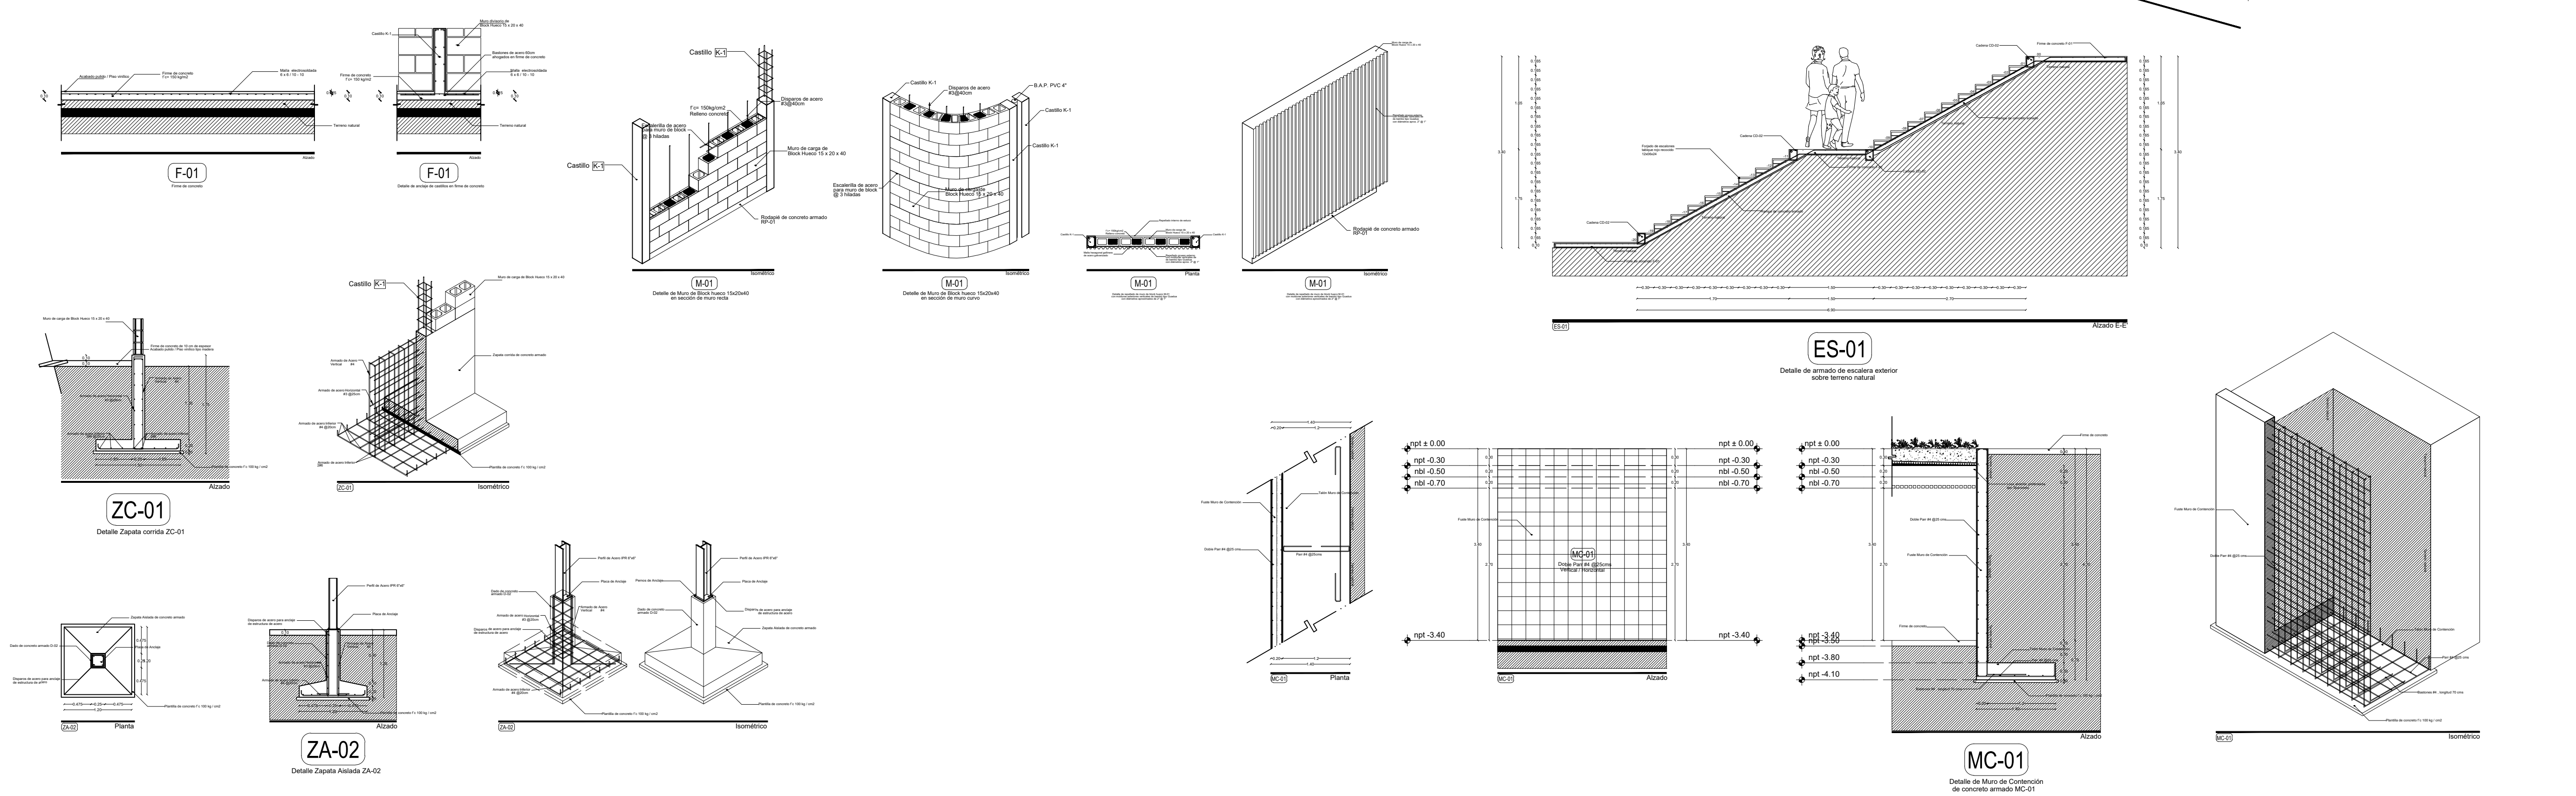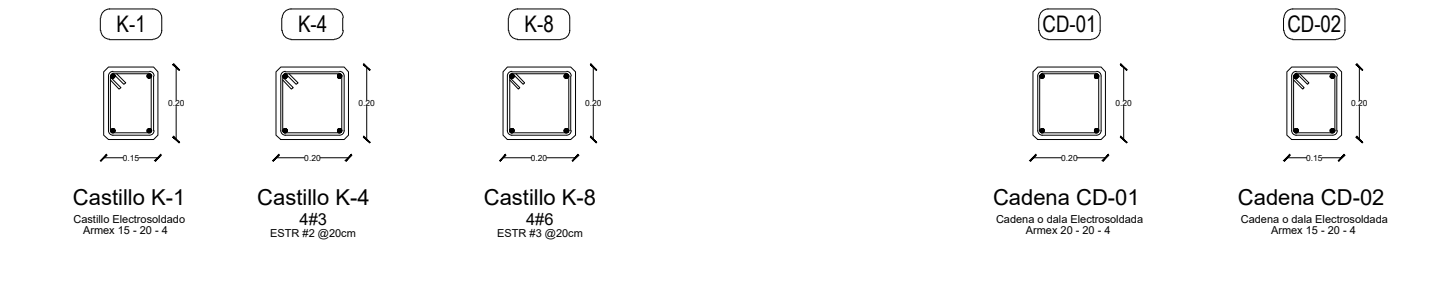

**PROYECTO** CENTRO DE ZOOTERAPIA DEL MANGLAR (C.Z.M.)  
Centro de Rehabilitación terapéutica con apoyo de Terapias Asistidas con Animales (TAA)

**USO** HABITACIONAL  SERVICIOS  COMERCIAL  INDUSTRIAL



**UBICACION** Calle de Las Flores, esquina con Calle Tercero, s.n.  
Colonia El Morro, Boca del Río, Veracruz.

**DIBUJO** DIEGO IGARTUA MARTINEZ  
Área de Síntesis y Evaluación III  
Universidad Iberoamericana Puebla

**PROP.** -

**TEL PROP.** 2227 89 42 69

**FECHA** 30 . 11 . 2022

Esc 1:125

**EST-11**

PLANO CANOTERAPIA

