

# Squ'inal Yo'tan J'metic Lum

Ascencio Belmont, Ana Laura

2024-05


---

<https://hdl.handle.net/20.500.11777/6038>

<http://repositorio.iberopuebla.mx/licencia.pdf>




# PAISAJE-CABVI PLANTA

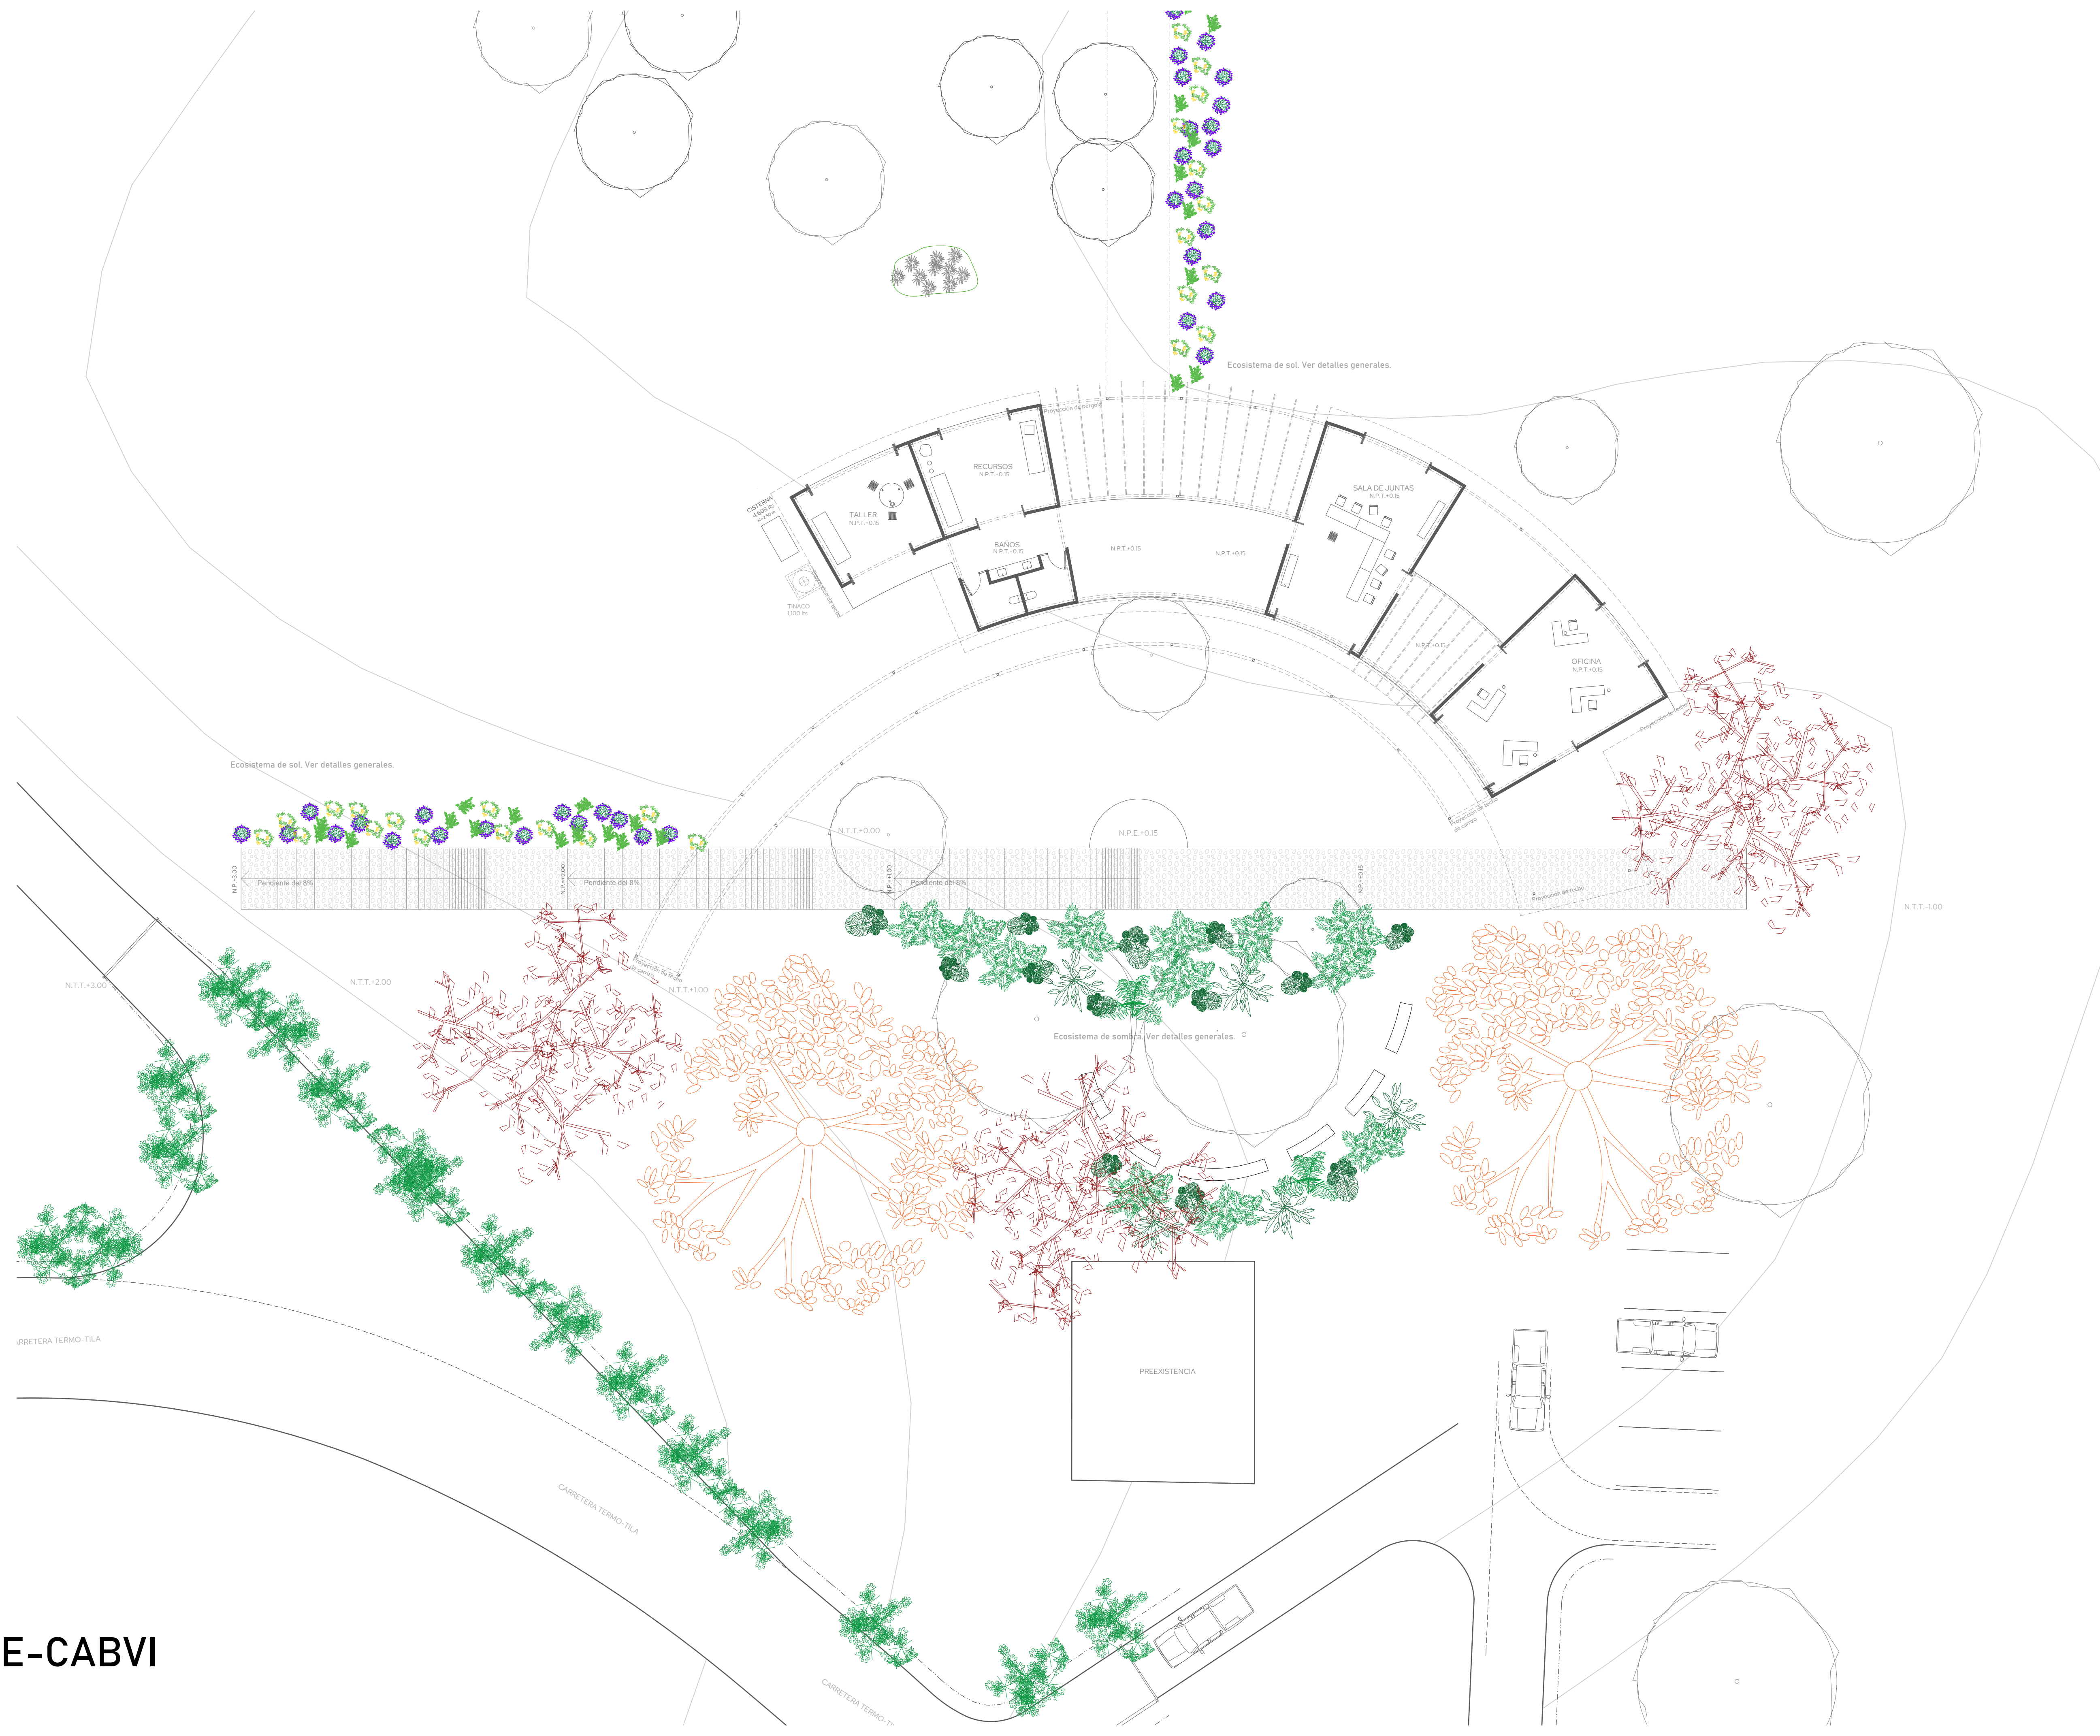

SIMBOLOGIA	
Vegetación:	A) Porte Alto.
1. CEDRO ROJO (cedrela odorata)	Altura: 25m promedio Altura al plantarse: Diámetro de tronco: 1 a 1.5m Copa: Mediana Uso: Reforestación y generación de sombra
2. MANGIFERA MANGO MANZANA	Altura: Hasta 45m Altura al plantarse: 1.5m Diámetro de tronco: 0.60 a 2m Copa: Grande Uso: Reforestación y generación de sombra
3. BAMBÚ (bambusoidae)	Altura: Hasta 40m Altura al plantarse: 2m Diámetro de tronco: 13cm Copa: Grande Uso: Delimitación del proyecto
4. CHANTÉ	Altura: 2 a 15m Altura al plantarse: 1m Diámetro de tronco: 15cm promedio Copa: Chica Uso: Delimitación del proyecto
5. Árbol existente	B) Porte medio.
6. COSTILLA DE ADÁN (monstera deliciosa)	Altura: Hasta 2m Uso: Promoción de un ambiente fresco
7. GARRA DE LEÓN (philodendron selloum)	Altura: 1 a 1.5m Uso: Promoción de un ambiente fresco
8. ÁRBOL PARAGUAS (schefflera)	Altura: 12 a 2.4m Uso: Promoción de un ambiente fresco
9. PALMA DE SALÓN (chamaedorea elegans)	Altura: 1.2 a 2m Uso: Promoción de un ambiente fresco
10. LAVANDA (lavandula)	Altura: 50cm Uso: Polinizadora y medicinal
11. CHIPILÍN (crotalaria longirostrata)	Altura: 1 a 2m Uso: Polinizadora y comestible
12. DAMIANA (turnera diffusa)	Altura: 50cm Uso: Polinizadora y medicinal
Vegetación Temporal:	
13. MILPA	Altura: Hasta 4m (maíz) Uso: Producción temporal
Pisos Exteriores:	
a. ADOQUÍN	b. GRAVA
Otros:	
Humedal de absorción. Ver planos de instalaciones sanitarias.	

## Squ'inal Yo'tan jMe'tic Lum

El territorio del corazón de nuestra Madre Tierra

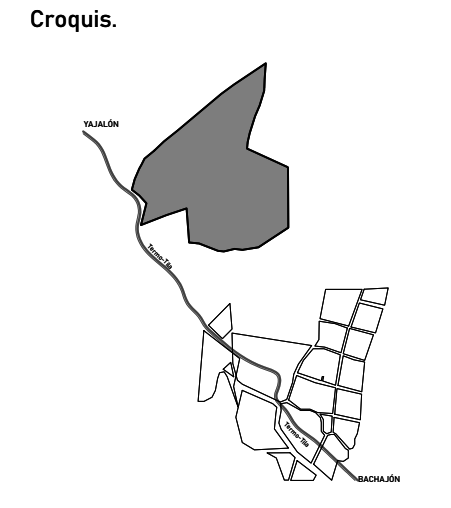

Orientación. N

**Especificaciones generales.**  
 a) Las cotas rigen al dibujo  
 b) Verificar medidas y niveles de obra.  
 c) Las cotas son a ejes o a paños de albanilería.  
 d) Este plano rige sobre los correspondientes de instalaciones y estructurales.

**Recomendaciones a contratista.**  
 a) Verificar las dimensiones y niveles en la obra e informar de inmediato al arquitecto de cualquier discrepancia con los planos o entre diferentes planos que pudiese provocar un conflicto futuro o afectar la preparación de los planos de taller o de obra.  
 b) Solicitar información adicional o aclaraciones al arquitecto antes de proceder a la construcción, fabricación o instalación.  
 c) Entregar al arquitecto los planos de taller o fabricación, catálogos técnicos, información dimensional, especificaciones, etc. de los trabajos especializados que vayan a incorporarse a la construcción.  
 d) Informar de inmediato al arquitecto de cualquier discrepancia entre la información mostrada en planos y los reglamentos o normas oficiales aplicables a este proyecto emitidas por autoridades con jurisdicción, antes de proceder a su ejecución.  
 e) Informar de inmediato al arquitecto de cualquier efecto de costos que pueda alterar el proyecto o programa de construcción y que requiera modificar o alterar la información mostrada en planos por cualquier causa.

**Notas.**  
 Simbología.  
 NTT. Nivel de Terreno Terminado

**Proyecto.** Squ'inal yo'tan jMe'tic Lum  
**Dirección.** Municipio de Chilón, Estado de Chiapas.  
**Propietario.** MISIÓN DE BACHAJÓN

**Proyectó.** Ana Ascension Belmont  
 Josué Álvarez Morales  
 Fernando Mariscal Cristiani


**DRO.** Registro. Ced.Prof.  
**Dibujó.** Ana Ascension Belmont  
 Josué Álvarez Morales  
 Fernando Mariscal Cristiani

**Escala.** 1/150  
**Otros:**

**Squ'inal yo'tan jMe'tic Lum**  
 PAISAJE  
 Centro de Armonía y Buen Vivir. [CABVI]  
 Plano. Fecha. Mayo 2024  
 Escala. 1:150  
 Clave. PA01




# PAISAJE-INTERPRETACIÓN PLANTA

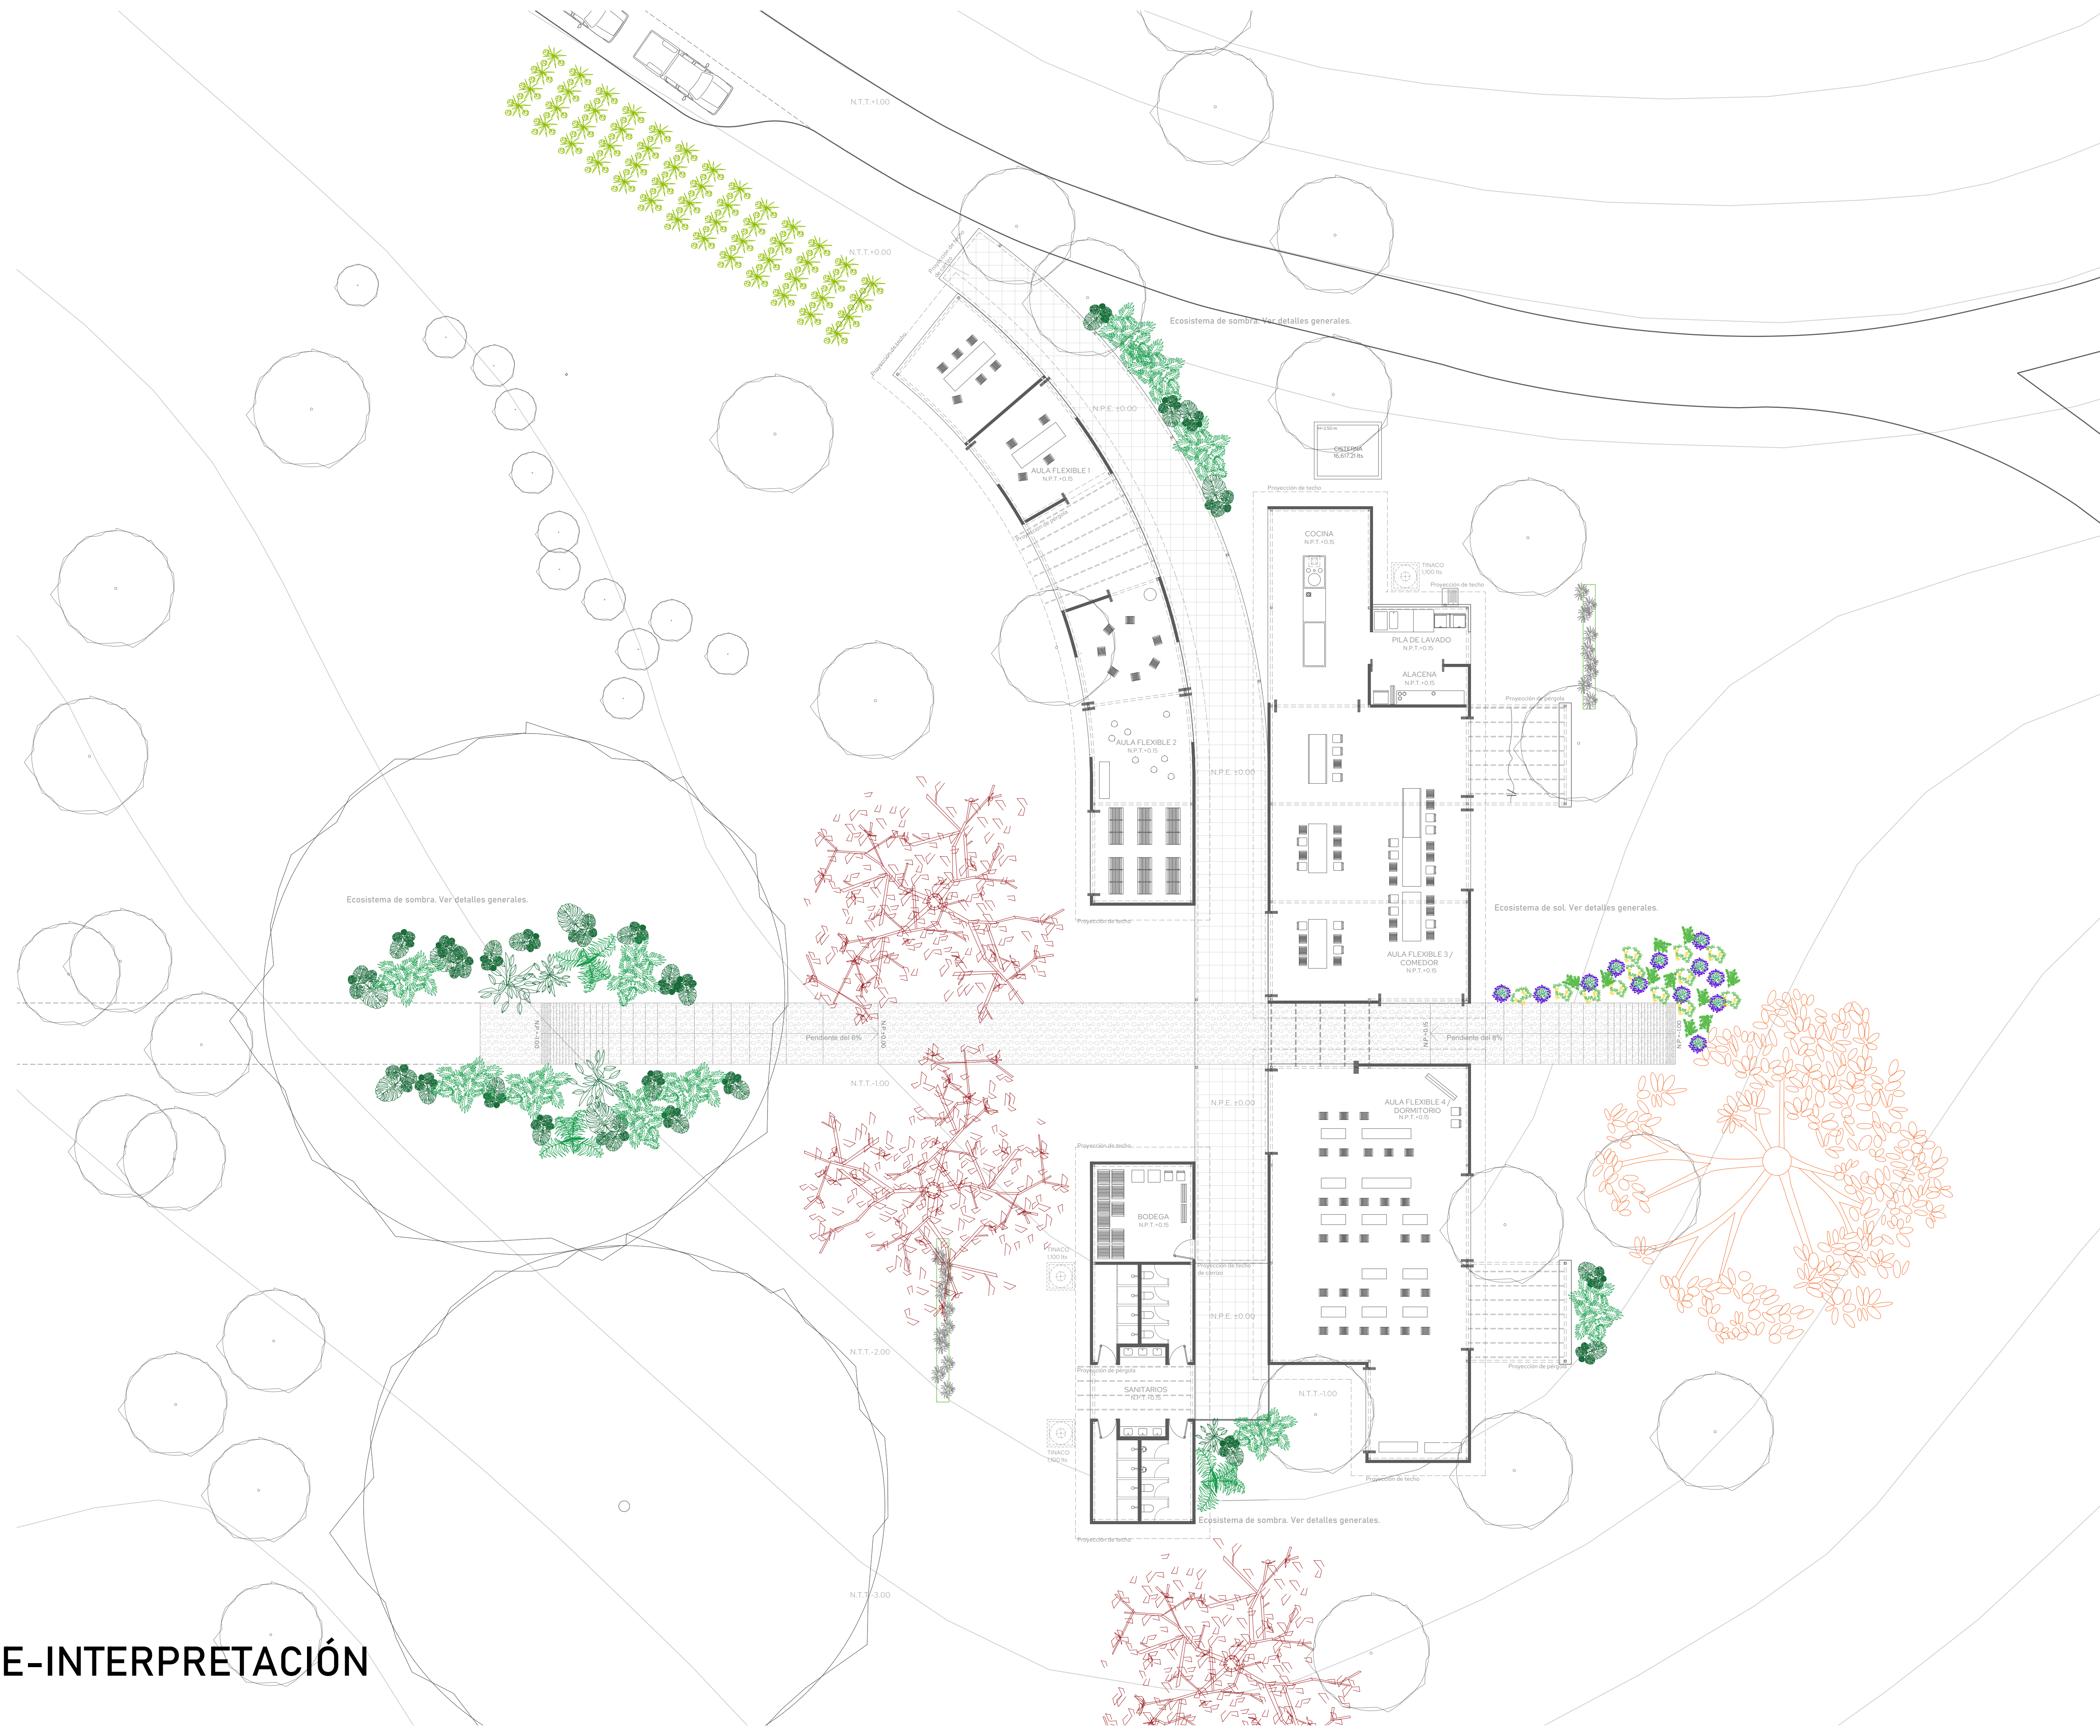

SIMBOLOGÍA	
Vegetación:	A) Porte Alto.
1. CEDRO ROJO (cedreia odorata)	Altura: 25m promedio Altura al plantarse: 1.5m Diámetro de tronco: 1 a 1.5m Copa: Mediana Uso: Reforestación y generación de sombra
2. MANGIFERA MANGO MANZANA	Altura: Hasta 45m Altura al plantarse: 1.5m Diámetro de tronco: 0.60 a 2m Copa: Grande Uso: Reforestación y generación de sombra
3. BAMBÚ (bambusoideae)	Altura: Hasta 40m Altura al plantarse: 2m Diámetro de tronco: 13cm Copa: Grande Uso: Delimitación del proyecto
4. CHANTÉ	Altura: 2 a 15m Altura al plantarse: 1m Diámetro de tronco: 15cm promedio Copa: Chica Uso: Delimitación del proyecto
5. Árbol existente	B) Porte medio.
6. COSTILLA DE ADÁN (monstera deliciosa)	Altura: Hasta 2m Uso: Promoción de un ambiente fresco
7. GARRA DE LEÓN (philodendron selloum)	Altura: 1 a 1.5m Uso: Promoción de un ambiente fresco
8. ÁRBOL PARAGUAS (schefflera)	Altura: 12 a 2.4m Uso: Promoción de un ambiente fresco
9. PALMA DE SALÓN (chamaedorea elegans)	Altura: 1.2 a 2m Uso: Promoción de un ambiente fresco
10. LAVANDA (lavandula)	Altura: 50cm Uso: Polinizadora y medicinal
11. CHIPILÍN (crotalaria longirostrata)	Altura: 1 a 2m Uso: Polinizadora y comestible
12. DAMIANA (turnera diffusa)	Altura: 50cm Uso: Polinizadora y medicinal
Vegetación Temporal:	
13. MILPA	Altura: Hasta 4m (maíz) Uso: Producción temporal
Pisos Exteriores:	
a. ADOQUÍN	b. GRAVA
Otros:	
Humedal de absorción. Ver planos de instalaciones sanitarias.	

## Squ'inal Yo'tan jMe'tic Lum

El territorio del corazón de nuestra Madre Tierra

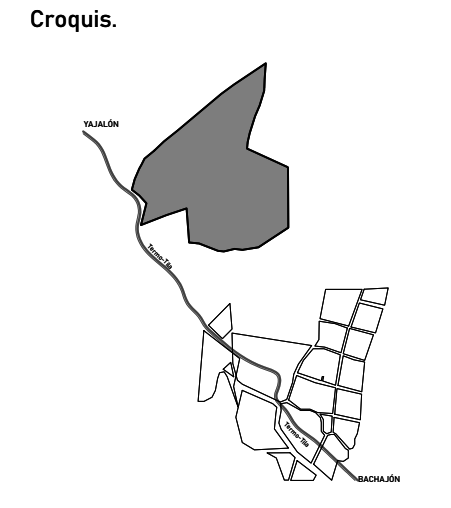

Orientación.

**Especificaciones generales.**  
 a) Las cotas rigen al dibujo  
 b) Verificar medidas y niveles de obra.  
 c) Las cotas son a ejes o a paños de albañilería.  
 d) Este plano rige sobre los correspondientes de instalaciones y estructurales.

**Recomendaciones a contratista.**  
 a) Verificar las dimensiones y niveles en la obra e informar de inmediato al arquitecto de cualquier discrepancia con los planos o entre diferentes planos que pudiese provocar un conflicto futuro o afectar la preparación de los planos de taller o de obra.  
 b) Solicitar información adicional o aclaraciones al arquitecto antes de proceder a la construcción, fabricación o instalación.  
 c) Entregar al arquitecto los planos de taller o fabricación, catálogos técnicos, información dimensional, especificaciones, etc. de los trabajos especializados que vayan a incorporarse a la construcción.  
 d) Informar de inmediato al arquitecto de cualquier discrepancia entre la información mostrada en planos y los reglamentos o normas oficiales aplicables a este proyecto emitidas por autoridades con jurisdicción, antes de proceder a su ejecución.  
 e) Informar de inmediato al arquitecto de cualquier efecto de costos que pueda alterar el proyecto o programa de construcción y que requiera modificar o alterar la información mostrada en planos por cualquier causa.

NTT. Nivel de Terreno Terminado

Proyecto. Squ'inal yo'tan jMe'tic Lum

Dirección. Municipio de Chilón, Estado de Chiapas.

Propietario. MISIÓN DE BACHAJÓN

Proyectó. Ana Ascencio Belmont  
 Josué Álvarez Morales  
 Fernando Mariscal Cristiani

DRO. Registro. Ced.Prof.

Dibujó. Ana Ascencio Belmont  
 Josué Álvarez Morales  
 Fernando Mariscal Cristiani

Escala. 1/50

Squ'inal yo'tan jMe'tic Lum  
 PAISAJE  
 Espacios de interpretación.

Plano. Fecha. Mayo 2024


PA02  
 Escala. 1:150  
 Clave. PA02



# Squ'inal Yo'tan jMe'tic Lum

El territorio del corazón de nuestra Madre Tierra

Croquis.

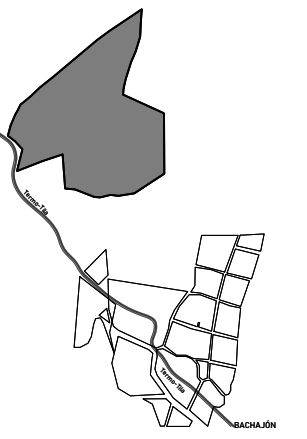

Orientación.



Especificaciones generales.

- a) Las cotas rigen al dibujo
- b) Verificar medidas y niveles de obra.
- c) Las cotas son a ejes o a paños de albanilería.
- d) Este plano rige sobre los correspondientes de instalaciones y estructurales.

Recomendaciones a contratista.

- a) Verificar las dimensiones y niveles en la obra e informar de inmediato al arquitecto de cualquier discrepancia con los planos o entre diferentes planos que pudiese provocar un conflicto futuro o afectar la preparación de los planos de taller o de obra.
- b) Solicitar información adicional o aclaraciones al arquitecto antes de proceder a la construcción, fabricación o instalación.
- c) Entregar al arquitecto los planos de taller o fabricación, catálogos técnicos, información dimensional, especificaciones, etc. de los trabajos especializados que vayan a incorporarse a la construcción.
- d) Informar de inmediato al arquitecto de cualquier discrepancia entre la información mostrada en planos y los reglamentos o normas oficiales aplicables a este proyecto emitidas por autoridades con jurisdicción, antes de proceder a su ejecución.
- e) Informar de inmediato al arquitecto de cualquier efecto de costos que pueda alterar el proyecto o programa de construcción y que requiera modificar o alterar la información mostrada en planos por cualquier causa.

Notas.

Simbología.

NTT. Nivel de Terreno Terminado

Proyecto. Squ'inal yo'tan jMe'tic Lum

Dirección. Municipio de Chilón, Estado de Chiapas.

Propietario. MISIÓN DE BACHAJÓN

Proyectó. Ana Ascencio Belmont  
José Álvarez Morales  
Fernando Mariscal Cristiani

DRO. Registro. Ced.Prof.

Dibujó. Ana Ascencio Belmont  
José Álvarez Morales  
Fernando Mariscal Cristiani


Escala. 1/150

Squ'inal yo'tan jMe'tic Lum  
PAISAJE SOLARES.

Plano. Fecha. Mayo 2024

PA03 Escala. 1:150  
Clave. PA03


SIMBOLOGÍA  
Vegetación:  
A) Porte Alto.

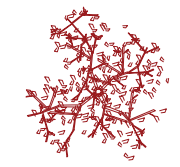


1. CEDRO ROJO (cedrele odorata)  
Altura: 25m promedio  
Altura al plantarse: 1.5m  
Diámetro de tronco: 1 a 1.5m  
Copa: Mediana  
Uso: Reforestación y generación de sombra



2. MANGIFERA MANGO MANZANA  
Altura: Hasta 45m  
Altura al plantarse: 1.5m  
Diámetro de tronco: 0.60 a 2m  
Copa: Grande  
Uso: Reforestación y generación de sombra

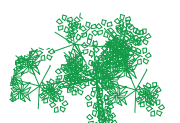

3. BAMBÚ (bambusoideae)  
Altura: Hasta 40m  
Altura al plantarse: 2m  
Diámetro de tronco: 13cm  
Copa: Grande  
Uso: Delimitación del proyecto

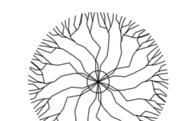

4. CHANTÉ  
Altura: 2 a 15m  
Altura al plantarse: 1m  
Diámetro de tronco: 15cm promedio  
Copa: Chica  
Uso: Delimitación del proyecto



5. Árbol existente  
B) Porte medio.



6. COSTILLA DE ADÁN (monstera deliciosa)  
Altura: Hasta 2m  
Uso: Promoción de un ambiente fresco



7. GARRA DE LEÓN (philodendron selloum)  
Altura: 1 a 1.5m  
Uso: Promoción de un ambiente fresco



8. ÁRBOL PARAGUAS (schefflera)  
Altura: 1.2 a 2.4m  
Uso: Promoción de un ambiente fresco



9. PALMA DE SALÓN (chamaedorea elegans)  
Altura: 1.2 a 2m  
Uso: Promoción de un ambiente fresco



10. LAVANDA (lavandula)  
Altura: 50cm  
Uso: Polinizadora y medicinal



11. CHIPILÍN (crotalaria longirostrata)  
Altura: 1 a 2m  
Uso: Polinizadora y comestible




12. DAMIANA (turnera diffusa)  
Altura: 50cm  
Uso: Polinizadora y medicinal

Vegetación Temporal:




13. MILPA  
Altura: Hasta 4m (maíz)  
Uso: Producción temporal

Pisos Exteriores:

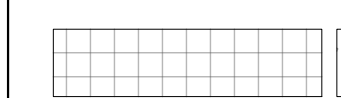

a. ADOQUÍN

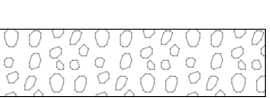

b. GRAVA

Otros:



Humedal de absorción. Ver planos de instalaciones sanitarias.

## PAISAJE-SOLARES PLANTA






# Squ'inal Yo'tan jMe'tic Lum

El territorio del corazón de nuestra Madre Tierra

Croquis.

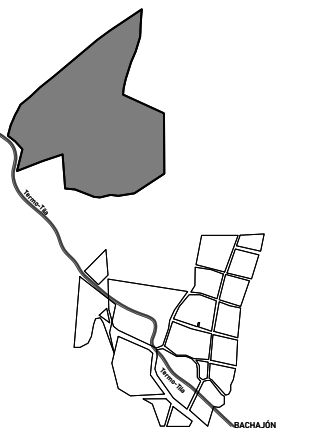

Orientación.



Especificaciones generales.

- a) Las cotas rigen al dibujo
- b) Verificar medidas y niveles de obra.
- c) Las cotas son a ejes o a paños de albañilería.
- d) Este plano rige sobre los correspondientes de instalaciones y estructurales.

Recomendaciones a contratista.

- a) Verificar las dimensiones y niveles en la obra e informar de inmediato al arquitecto de cualquier discrepancia con los planos o entre diferentes planos que pudiese provocar un conflicto futuro o afectar la preparación de los planos de taller o de obra.
- b) Solicitar información adicional o aclaraciones al arquitecto antes de proceder a la construcción, fabricación o instalación.
- c) Entregar al arquitecto los planos de taller o fabricación, catálogos técnicos, información dimensional, especificaciones, etc. de los trabajos especializados que vayan a incorporar a la construcción.
- d) Informar de inmediato al arquitecto de cualquier discrepancia entre la información mostrada en planos y los reglamentos o normas oficiales aplicables a este proyecto emitidas por autoridades con jurisdicción, antes de proceder a su ejecución.
- e) Informar de inmediato al arquitecto de cualquier efecto de costos que pueda alterar el proyecto o programa de construcción y que requiera modificar o alterar la información mostrada en planos por cualquier causa.

Notas.

Simbología.

NTT. Nivel de Terreno Terminado

Proyecto.

Squ'inal yo'tan jMe'tic Lum

Dirección.

Municipio de Chilón, Estado de Chiapas.

Propietario.

MISIÓN DE BACHAJÓN

Proyectó.

Ana Ascencio Belmont  
Josué Álvarez Morales  
Fernando Mariscal Cristiani

DRO.

Registro. Ced.Prof.

Dibujó.

Ana Ascencio Belmont  
Josué Álvarez Morales  
Fernando Mariscal Cristiani

Escala.

1/150

Squ'inal yo'tan jMe'tic Lum

PAISAJE

Pabellón espiritual.

Plano.

Fecha.

Mayo 2024

Escala.

1:150


Clave.

PA04

SIMBOLOGÍA

Vegetación:

A) Porte Alto.

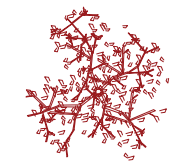

1. CEDRO ROJO (cedrela odorata)

Altura: 25m promedio

Altura al plantarse: 1.5m

Diámetro de tronco: 1 a 1.5m

Copa: Mediana

Uso: Reforestación y generación de sombra



2. MANGIFERA MANGO MANZANA

Altura: Hasta 45m

Altura al plantarse: 1.5m

Diámetro de tronco: 0.60 a 2m

Copa: Grande

Uso: Reforestación y generación de sombra



3. BAMBÚ (bamboisoidae)


Altura: Hasta 40m

Altura al plantarse: 2m

Diámetro de tronco: 13cm

Copa: Grande

Uso: Delimitación del proyecto

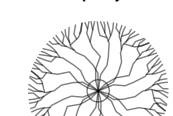

4. CHANTÉ

Altura: 2 a 15m

Altura al plantarse: 1m

Diámetro de tronco: 15cm promedio

Copa: Chica

Uso: Delimitación del proyecto



5. Árbol existente

B) Porte medio.



6. COSTILLA DE ADÁN (monstera deliciosa)

Altura: Hasta 2m


Uso: Promoción de un ambiente fresco



7. GARRA DE LEÓN (philodendron selloum)

Altura: 1 a 1.5m

Uso: Promoción de un ambiente fresco

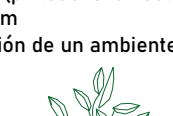

8. ÁRBOL PARAGUAS (schefflera)

Altura: 12 a 2.4m

Uso: Promoción de un ambiente fresco



9. PALMA DE SALÓN (chamaedorea elegans)

Altura: 1.2 a 2m


Uso: Promoción de un ambiente fresco



10. LAVANDA (lavandula)

Altura: 50cm

Uso: Polinizadora y medicinal

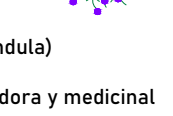

11. CHIPILÍN (crotalaria longirostrata)

Altura: 1 a 2m

Uso: Polinizadora y comestible



12. DAMIANA (turnera diffusa)

Altura: 50cm

Uso: Polinizadora y medicinal

Vegetación Temporal:




13. MILPA

Altura: Hasta 4m (maíz)

Uso: Producción temporal

Pisos Exteriores:

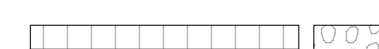


a. ADOQUÍN




b. GRAVA

Otros:

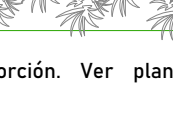

Humedal de absorción. Ver planos de instalaciones sanitarias.

# PAISAJE-PABELLÓN PLANTA

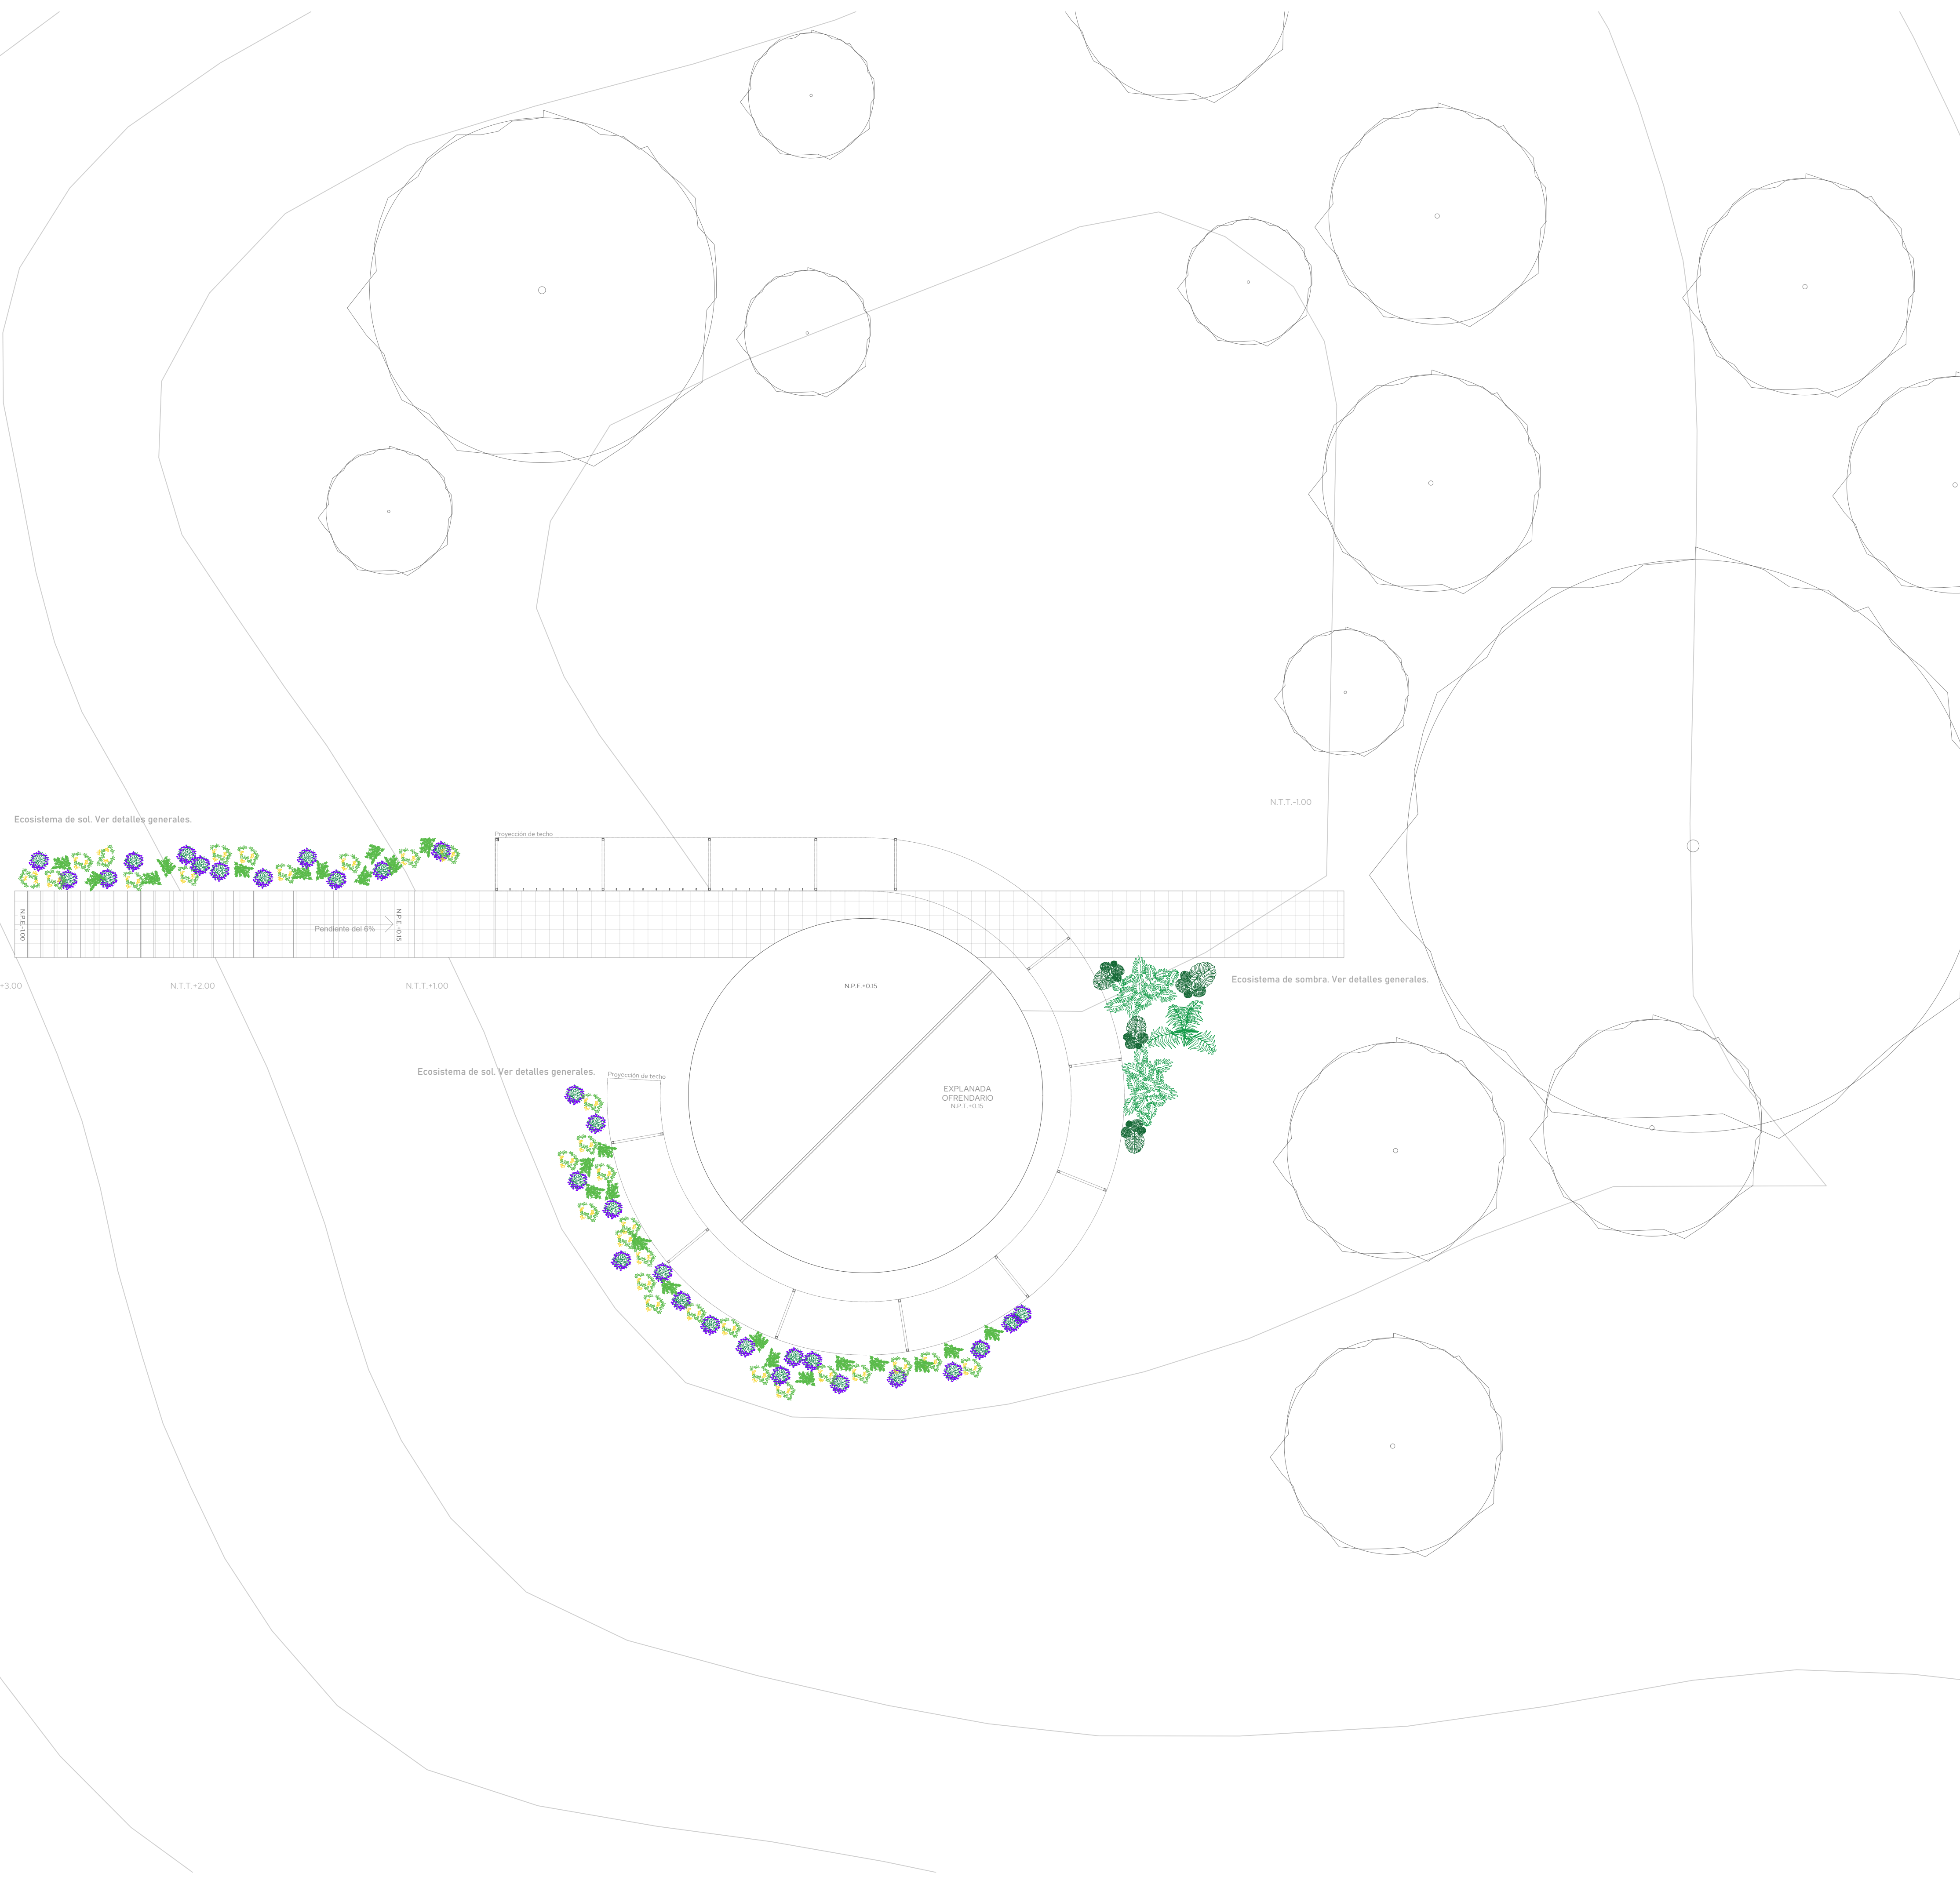




# Squ'inal Yo'tan jMe'tic Lum

El territorio del corazón de nuestra Madre Tierra

Croquis.

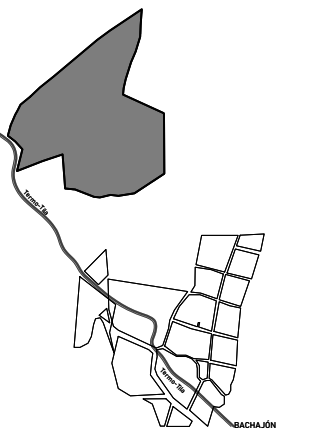

Orientación.



Especificaciones generales.

- a) Las cotas rigen al dibujo
- b) Verificar medidas y niveles de obra.
- c) Las cotas son a ejes o a paños de albañilería.
- d) Este plano rige sobre los correspondientes de instalaciones y estructurales.

Recomendaciones a contratista.

- a) Verificar las dimensiones y niveles en la obra e informar de inmediato al arquitecto de cualquier discrepancia con los planos o entre diferentes planos que pudiese provocar un conflicto futuro o afectar la preparación de los planos de taller o de obra.
- b) Solicitar información adicional o aclaraciones al arquitecto antes de proceder a la construcción, fabricación o instalación.
- c) Entregar al arquitecto los planos de taller o fabricación, catálogos técnicos, información dimensional, especificaciones, etc. de los trabajos especializados que vayan a incorporar a la construcción.
- d) Informar de inmediato al arquitecto de cualquier discrepancia entre la información mostrada en planos y los reglamentos o normas oficiales aplicables a este proyecto emitidas por autoridades con jurisdicción, antes de proceder a su ejecución.
- e) Informar de inmediato al arquitecto de cualquier efecto de costos que pueda alterar el proyecto o programa de construcción y que requiera modificar o alterar la información mostrada en planos por cualquier causa.

Notas.

Simbología.

NTT. Nivel de Terreno Terminado

Proyecto. Squ'inal yo'tan jMe'tic Lum

Dirección. Municipio de Chilón, Estado de Chiapas.

Propietario. MISIÓN DE BACHAJÓN

Proyectó. Ana Ascencio Belmont  
José Álvarez Morales  
Fernando Mariscal Cristiani

DRO. Registro. Ced.Prof.


Dibujó. Ana Ascencio Belmont  
José Álvarez Morales  
Fernando Mariscal Cristiani

Escala. 1/75

Squ'inal yo'tan jMe'tic Lum  
PAISAJE  
Módulo Ermita  
Plano. Fecha. Mayo 2024  
Escala. 1:75  
Clave. PA05

## SIMBOLOGÍA


Vegetación:  
A) Porte Alto.

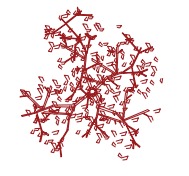


1. CEDRO ROJO (cedrela odorata)  
Altura: 25m promedio  
Altura al plantarse:  
Diámetro de tronco: 1 a 1.5m  
Copa: Mediana  
Uso: Reforestación y generación de sombra




2. MANGIFERA MANGO MANZANA  
Altura: Hasta 45m  
Altura al momento de plantarse: 1.5m  
Diámetro de tronco: 0.60 a 2m  
Copa: Grande  
Uso: Reforestación y generación de sombra

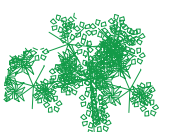

3. BAMBÚ (bamboosidae)  
Altura: Hasta 40m  
Altura al plantarse: 2m  
Diámetro de tronco: 13cm  
Copa: Grande  
Uso: Delimitación del proyecto

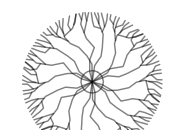

4. CHANTÉ  
Altura: 2 a 15m  
Altura al plantarse: 1m  
Diámetro de tronco: 15cm promedio  
Copa: Chica  
Uso: Delimitación del proyecto

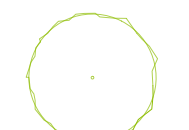

5. Árbol existente  
B) Porte medio.



6. COSTILLA DE ADÁN (monstera deliciosa)  
Altura: Hasta 2m  
Uso: Promoción de un ambiente fresco




7. GARRA DE LEÓN (philodendron selloum)  
Altura: 1 a 1.5m  
Uso: Promoción de un ambiente fresco



8. ÁRBOL PARAGUAS (schefflera)  
Altura: 1.2 a 2.4m  
Uso: Promoción de un ambiente fresco



9. PALMA DE SALÓN (chamaedorea elegans)  
Altura: 1.2 a 2m  
Uso: Promoción de un ambiente fresco

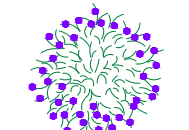

10. LAVANDA (lavandula)  
Altura: 50cm  
Uso: Polinizadora y medicinal



11. CHIPILÍN (crotalaria longirostrata)  
Altura: 1 a 2m  
Uso: Polinizadora y comestible




12. DAMIANA (turnera diffusa)  
Altura: 50cm  
Uso: Polinizadora y medicinal

Vegetación Temporal:



13. MILPA  
Altura: Hasta 4m (maíz)  
Uso: Producción temporal

Pisos Exteriores:

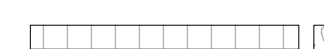

a. ADOQUÍN




b. GRAVA

Otros:




Humedal de absorción. Ver planos de instalaciones sanitarias.

Proyección de techo

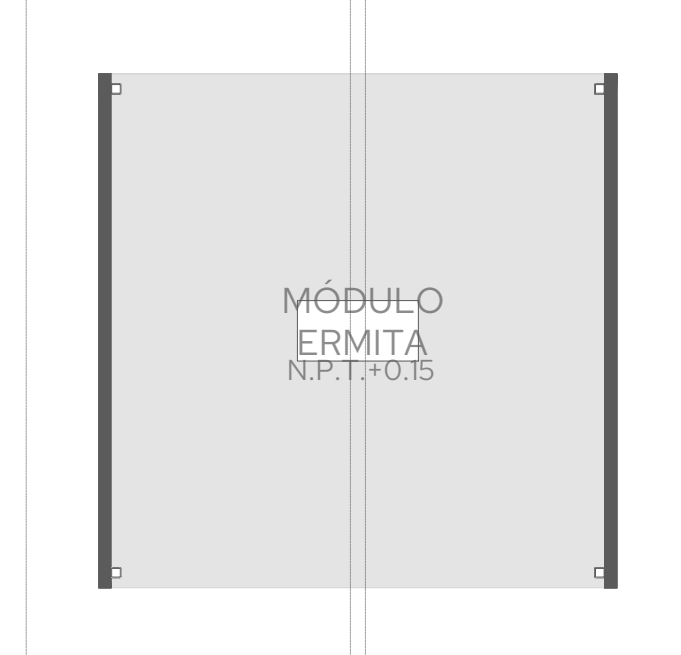

## PAISAJE-ERMITA PLANTA

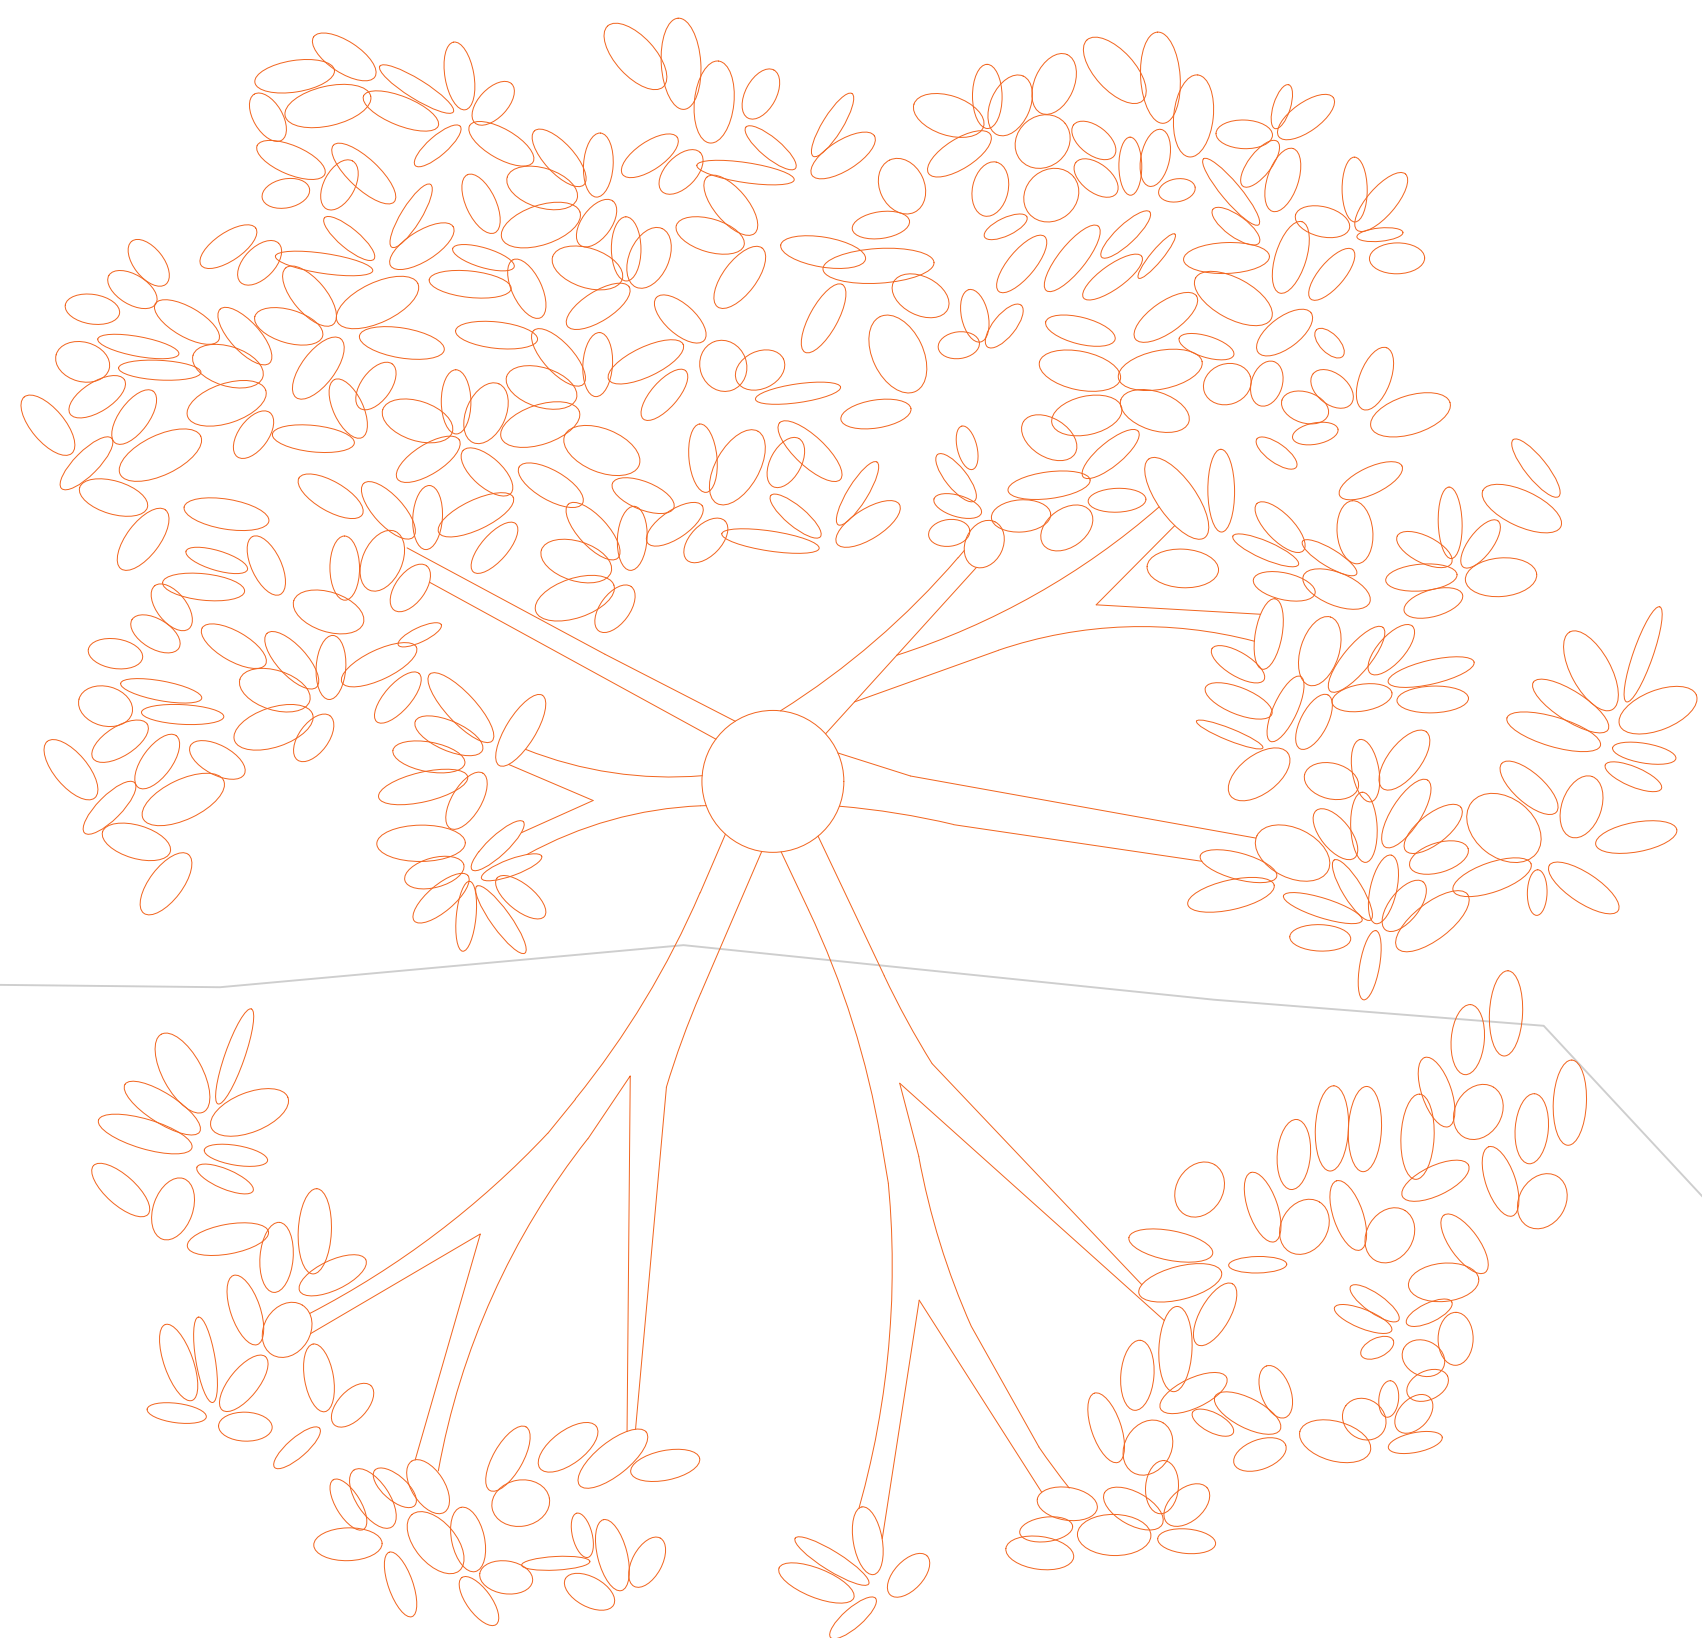




# Squ'inal Yo'tan jMe'tic Lum

El territorio del corazón de nuestra Madre Tierra

Croquis.

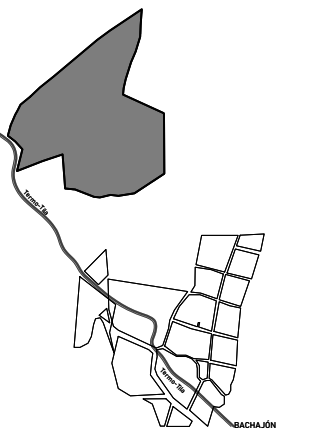

Orientación.



Especificaciones generales.

- a) Las cotas rigen al dibujo
- b) Verificar medidas y niveles de obra.
- c) Las cotas son a ejes o a paños de albañilería.
- d) Este plano rige sobre los correspondientes de instalaciones y estructurales.

Recomendaciones a contratista.

- a) Verificar las dimensiones y niveles en la obra e informar de inmediato al arquitecto de cualquier discrepancia con los planos o entre diferentes planos que pudiese provocar un conflicto futuro o afectar la preparación de los planos de taller o de obra.
- b) Solicitar información adicional o aclaraciones al arquitecto antes de proceder a la construcción, fabricación o instalación.
- c) Entregar al arquitecto los planos de taller o fabricación, catálogos técnicos, información dimensional, especificaciones, etc. de los trabajos especializados que vayan a incorporar a la construcción.
- d) Informar de inmediato al arquitecto de cualquier discrepancia entre la información mostrada en planos y los reglamentos o normas oficiales aplicables a este proyecto emitidas por autoridades con jurisdicción, antes de proceder a su ejecución.
- e) Informar de inmediato al arquitecto de cualquier efecto de costos que pueda alterar el proyecto o programa de construcción y que requiera modificar o alterar la información mostrada en planos por cualquier causa.

Notas.

Simbología.

Proyecto.

Squ'inal yo'tan jMe'tic Lum

Dirección.

Municipio de Chilón, Estado de Chiapas.

Propietario.

MISIÓN DE BACHAJÓN

Proyectó.

Ana Ascencio Belmont  
José Álvarez Morales  
Fernando Mariscal Cristiani

DRO.

Registro. Ced.Prof.

Dibujó.

Ana Ascencio Belmont  
José Álvarez Morales  
Fernando Mariscal Cristiani

Escala.

1/100

Squ'inal yo'tan jMe'tic Lum

PAISAJE

Detalles generales

Plano.

Fecha.

Mayo 2024

Escala.

1:100


Clave.

PA06

SIMBOLOGÍA

Vegetación:


A) Porte Alto.

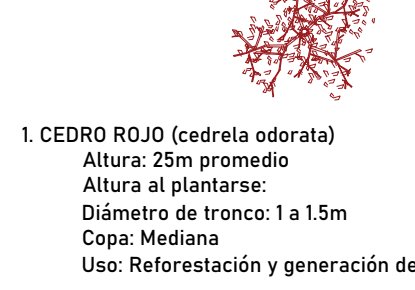

1. CEDRO ROJO (cedrela odorata)  
Altura: 25m promedio  
Altura al plantarse: 1.5m  
Diámetro de tronco: 1 a 1.5m  
Copa: Mediana  
Uso: Reforestación y generación de sombra



2. MANGIFERA MANGO MANZANA  
Altura: Hasta 45m  
Altura al momento de plantarse: 1.5m  
Diámetro de tronco: 0.60 a 2m  
Copa: Grande  
Uso: Reforestación y generación de sombra

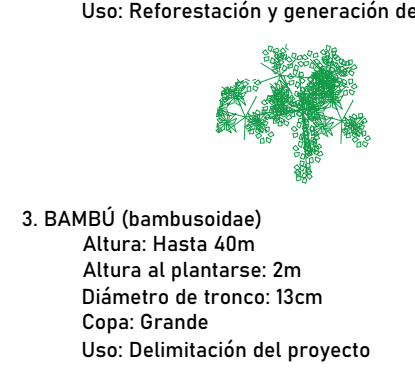

3. BAMBÚ (bambusoidae)  
Altura: Hasta 40m  
Altura al plantarse: 2m  
Diámetro de tronco: 13cm  
Copa: Grande  
Uso: Delimitación del proyecto



4. CHANTÉ  
Altura: 2 a 15m  
Altura al plantarse: 1m  
Diámetro de tronco: 15cm promedio  
Copa: Chica  
Uso: Delimitación del proyecto



5. Árbol existente  
B) Porte medio.



6. COSTILLA DE ADÁN (monstera deliciosa)  
Altura: Hasta 2m  
Uso: Promoción de un ambiente fresco



7. GARRA DE LEÓN (philodendron selloum)  
Altura: 1 a 1.5m  
Uso: Promoción de un ambiente fresco




8. ÁRBOL PARAGUAS (schefflera)  
Altura: 1.2 a 2.4m  
Uso: Promoción de un ambiente fresco




9. PALMA DE SALÓN (chamaedorea elegans)  
Altura: 1.2 a 2m  
Uso: Promoción de un ambiente fresco



10. LAVANDA (lavandula)  
Altura: 50cm  
Uso: Polinizadora y medicinal

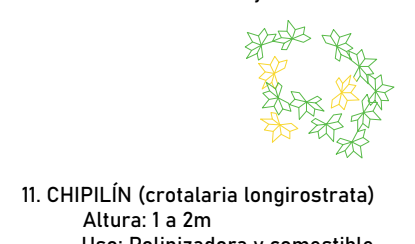

11. CHIPILÍN (crotalaria longirostrata)  
Altura: 1 a 2m  
Uso: Polinizadora y comestible

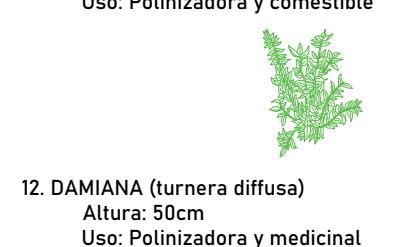


12. DAMIANA (turnera diffusa)  
Altura: 50cm  
Uso: Polinizadora y medicinal



13. MILPA  
Altura: Hasta 4m (maíz)  
Uso: Producción temporal

Vegetación Temporal:

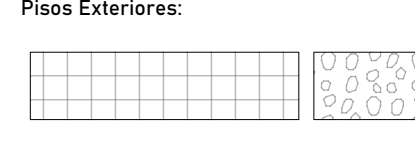


a. ADOQUÍN b. GRAVA

Otros:



Humedal de absorción. Ver planos de instalaciones sanitarias.

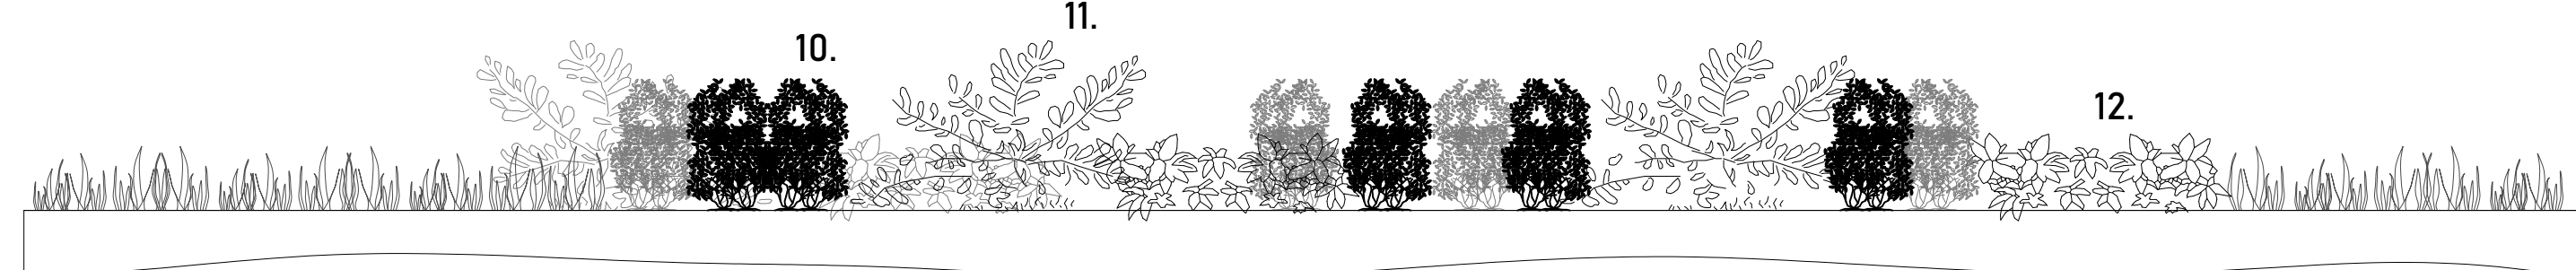

ECOSISTEMA DE SOL



ECOSISTEMA DE SOMBRA

## PAISAJE DETALLES GENERALES