

# La problemática de la vivienda en Puebla: desafíos para un nuevo modelo


Peppino, Cosma

2024-05


---

<https://hdl.handle.net/20.500.11777/6039>

<http://repositorio.iberopuebla.mx/licencia.pdf>

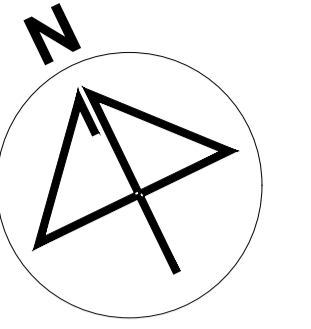


**UBICACIÓN:**  
Bvd. Municipio Libre, Colonia Infonavit el Carmen, Puebla, Pue.

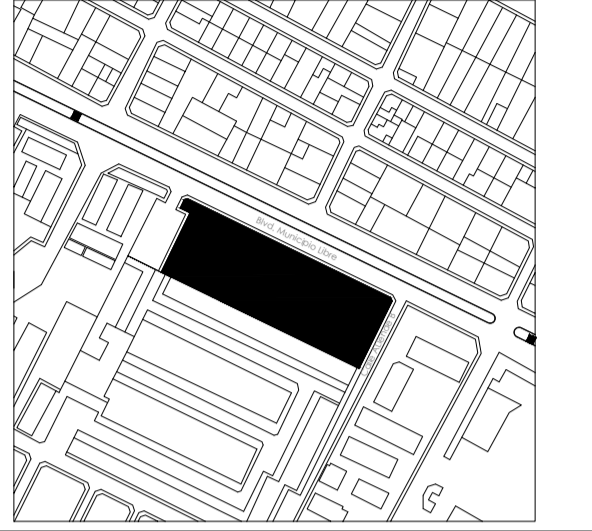

**PROGRAMA ARQUITECTÓNICO**

ZONA	M2
<b>NIVEL 1</b>	
Estacionamiento	1948.51
Escaleras	76.04
Elevadores	18.48
Circulación	789.14
Circulación vehicular	2453.3
Jardines/Área de descanso	1238.97
Tienda de ropa	81.25
Baños públicos	48.65
Lavandería	56.8
Farmacia	57.72
Bodegas	40.64
<b>TOTAL NIVEL</b>	<b>6789.5</b>
<b>NIVEL 2</b>	
Escaleras	49.34
Elevadores	18.48
Circulación	944.57
Jardines/Área de descanso	1147.76
Locales abiertos	72.73
Internet café	64.76
Gimnasio	126.54
Oficina administración	45.5
Baños públicos	44.46
Salón de usos mixtos	85.5
Salón de talleres	43.81
Guardería	305.33
Bodegas	40.64
<b>TOTAL NIVEL</b>	<b>2989.41</b>
<b>NIVEL 3</b>	
Escaleras	52.94
Elevadores	18.48
Circulación	812.97
Departamentos	789.53
Locales rentables	65.66
Jardines/Área de descanso	64.6
Bodegas	40.64
<b>TOTAL NIVEL</b>	<b>1344.82</b>
<b>NIVEL 4</b>	
Escaleras	52.94
Elevadores	18.48
Circulación	296.37
Departamentos	1125.89
Bodegas	40.64
<b>TOTAL NIVEL</b>	<b>1534.32</b>
<b>NIVEL 5</b>	
Escaleras	39.6
Elevadores	18.48
Circulación	431.1
Departamentos	914.57
Locales rentables	29.24
Jardines/Área de descanso	395.34
Baños públicos	28.16
Bodegas	40.64
<b>TOTAL NIVEL</b>	<b>1901.13</b>
<b>NIVEL 6</b>	
Escaleras	42.12
Elevadores	18.48
Circulación	380.91
Departamentos	728.67
Locales rentables	42.75
Jardines/Área de descanso	227.81
Baños públicos	28.52
Bodegas	40.64
<b>TOTAL NIVEL</b>	<b>1509.9</b>
<b>NIVEL 7</b>	
Escaleras	34.2
Elevadores	18.48
Circulación	494.28
Departamentos	731.15
Locales rentables	108.94
Jardines/Área de descanso	158.95
Bodegas	40.64
<b>TOTAL NIVEL</b>	<b>1586.64</b>
<b>NIVEL 8</b>	
Escaleras	28.8
Elevadores	18.48
Circulación	335.28
Departamentos	1047.53
Bodegas	40.64
<b>TOTAL NIVEL</b>	<b>1470.73</b>
<b>NIVEL 9</b>	
Escaleras	60.72
Elevadores	18.48
Circulación	314.99
Departamentos	596.68
Jardines/Área de descanso	157.83
<b>TOTAL NIVEL</b>	<b>1548.7</b>
<b>NIVEL 10</b>	
Escaleras	60.72
Elevadores	18.48
Circulación	73.5
Departamentos	349.66
Jardines/Área de descanso	163.84
<b>TOTAL NIVEL</b>	<b>669.2</b>

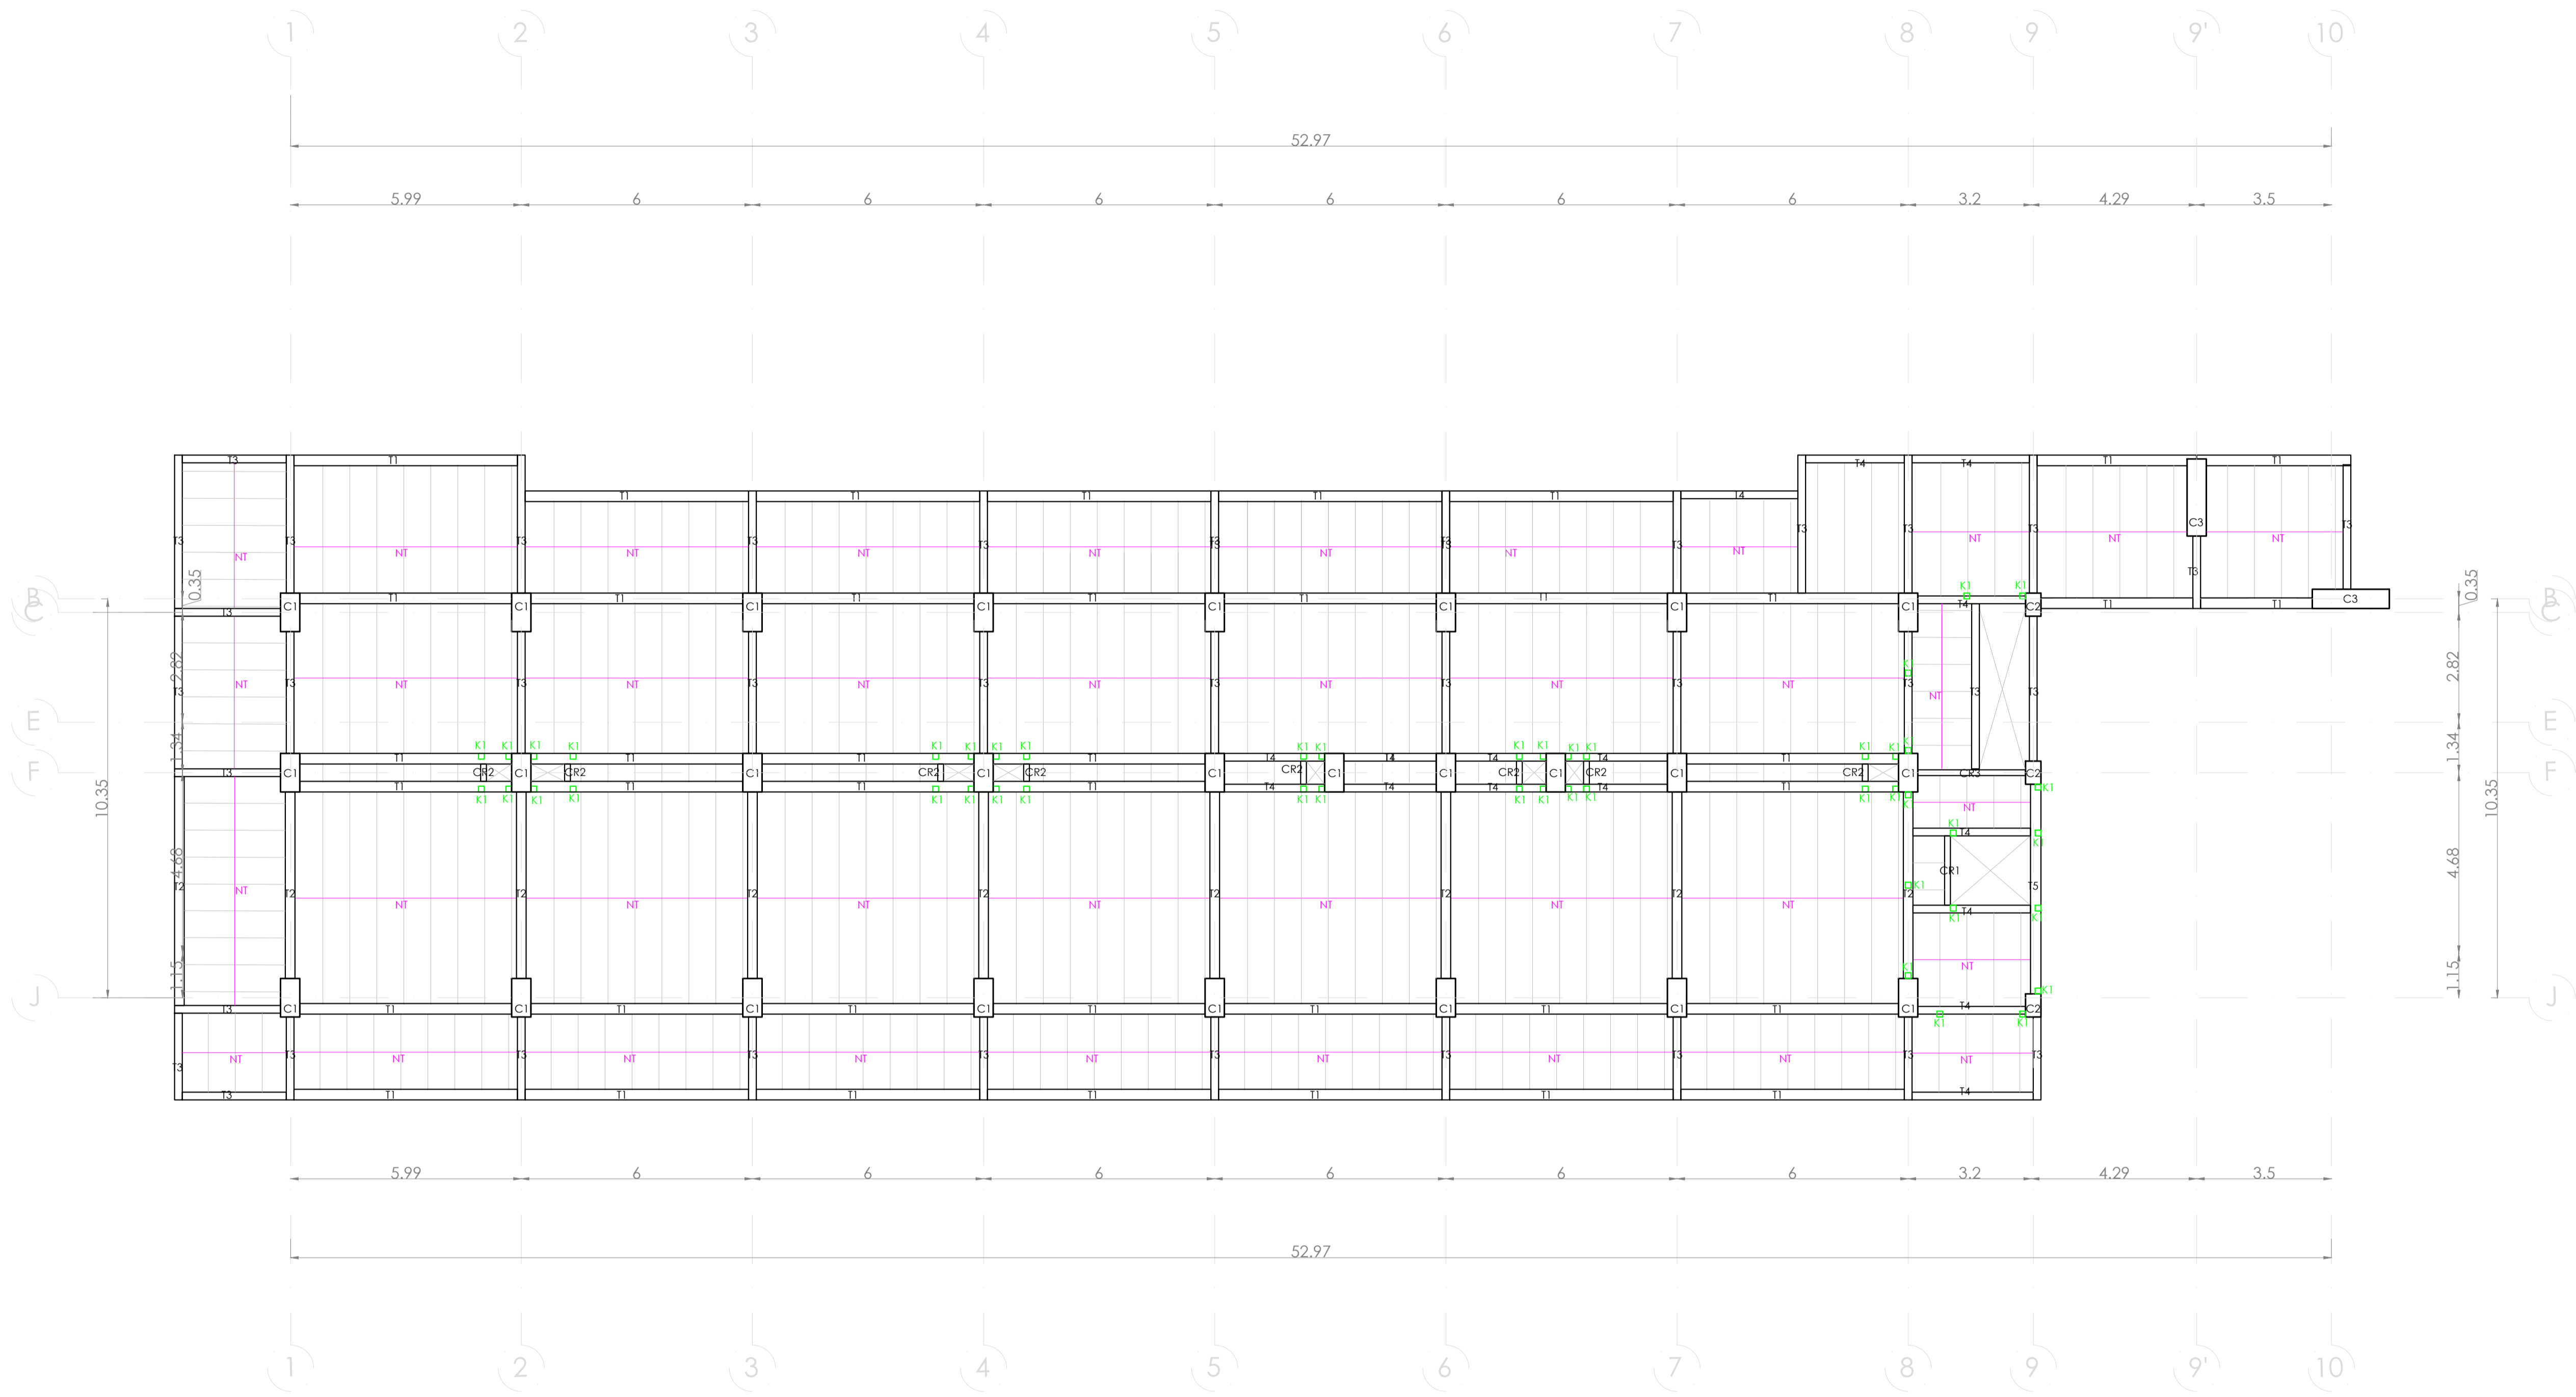

# LOSA NIVEL 2

ESC. 1:100

**PROYECTO:**  
Vivienda colectiva vertical

**ARQUITECTO:**  
Cosma Peppino

**REVISÓ:**  
Arq. José Luis Sanuy Lostes

**TIPO DE PLANO:**  
Losa 2do nivel

**TIPO INMUEBLE:**  
Edificio

**ESCALA:** 1:100  
**ACOTACIÓN:** Metros  
**FECHA:** 24/01/2024

**CLAVE:**  
ESTR-02