


Bachillerato Tecnológico Industrial Escolarizado zona Sur Poniente

Corona Luna, Fernando

2016-12

<http://hdl.handle.net/20.500.11777/2229>

<http://repositorio.iberopuebla.mx/licencia.pdf>

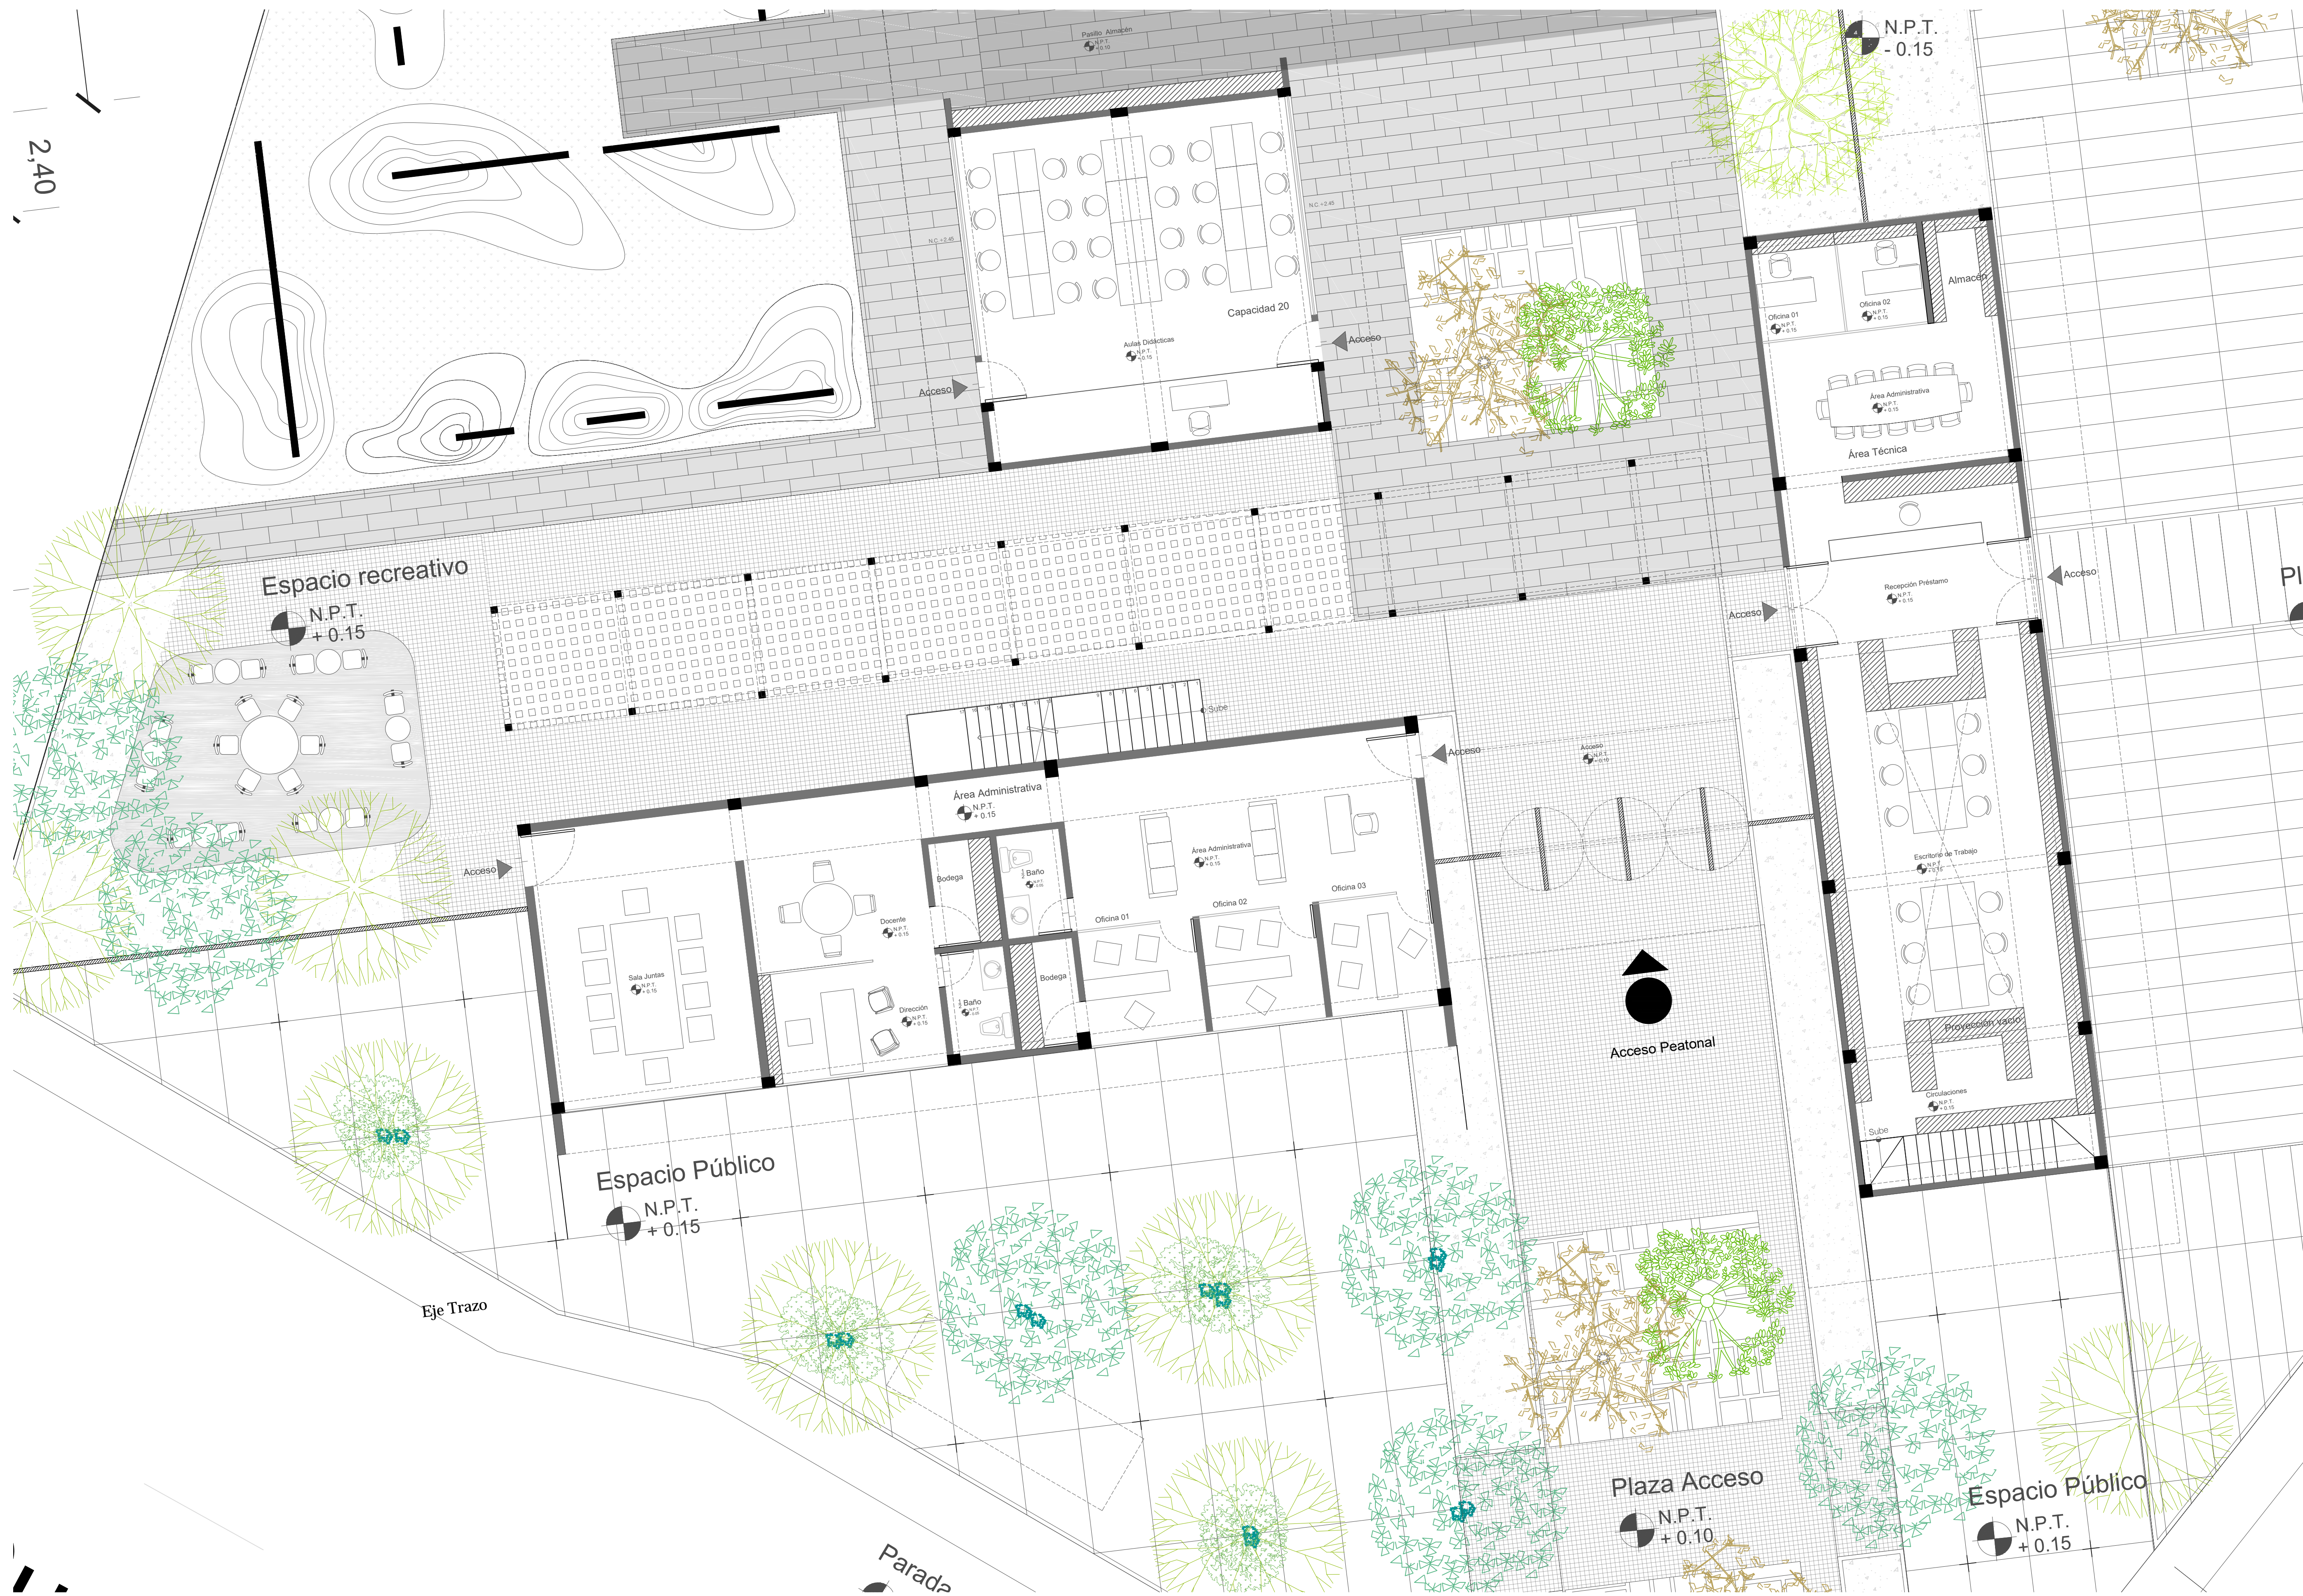

7FCEI -G89 @C75@N57-é B:

G-A 6C@; á5.

N.P.T. +0.00 indica nivel de piso terminado
 N.A.Z. +0.00 indica nivel de azotea
 N.P.T. +0.00 indica nivel de piso terminado en corte
 N + 0.00 en corte indica nivel
 NAZ + 0.00 en corte indica nivel de azotea
 NPT + 0.00 en corte indica nivel de piso terminado

Pendiente 2% indica pendiente
 NA +0.00/NPT indica nivel de antepecho
 NC +0.00/NPT indica nivel de cerramiento
 0.20 indica ancho de puerta
 ● indica cambio de nivel

7I 58FC 89áF95G
Terreno: 8,771 m²
 G dMZWXXgJUbV% ' ' a
 Área Libre:S* ' a
TOTAL CONSTRUIDOS: 2708 m²

PROYECTO:
 7Ybfc 6UW] YUrc HM6c 0E]W
 Escolarizado

I 6=757=é B.
 Guadalupe Hidalgo

PLANO:
 D'Ubc Ufei]HM6B]W
 5Xa]b]gFUM b 6]V]chW

OCTUBRE 2016

ESC:
 1:75

COTAS:
 metros

AR- 02

IBERO
 NO A LAS MINAS