


Bachillerato Tecnológico Industrial Escolarizado zona Sur Poniente

Corona Luna, Fernando


2016-12

<http://hdl.handle.net/20.500.11777/2229>

<http://repositorio.iberopuebla.mx/licencia.pdf>

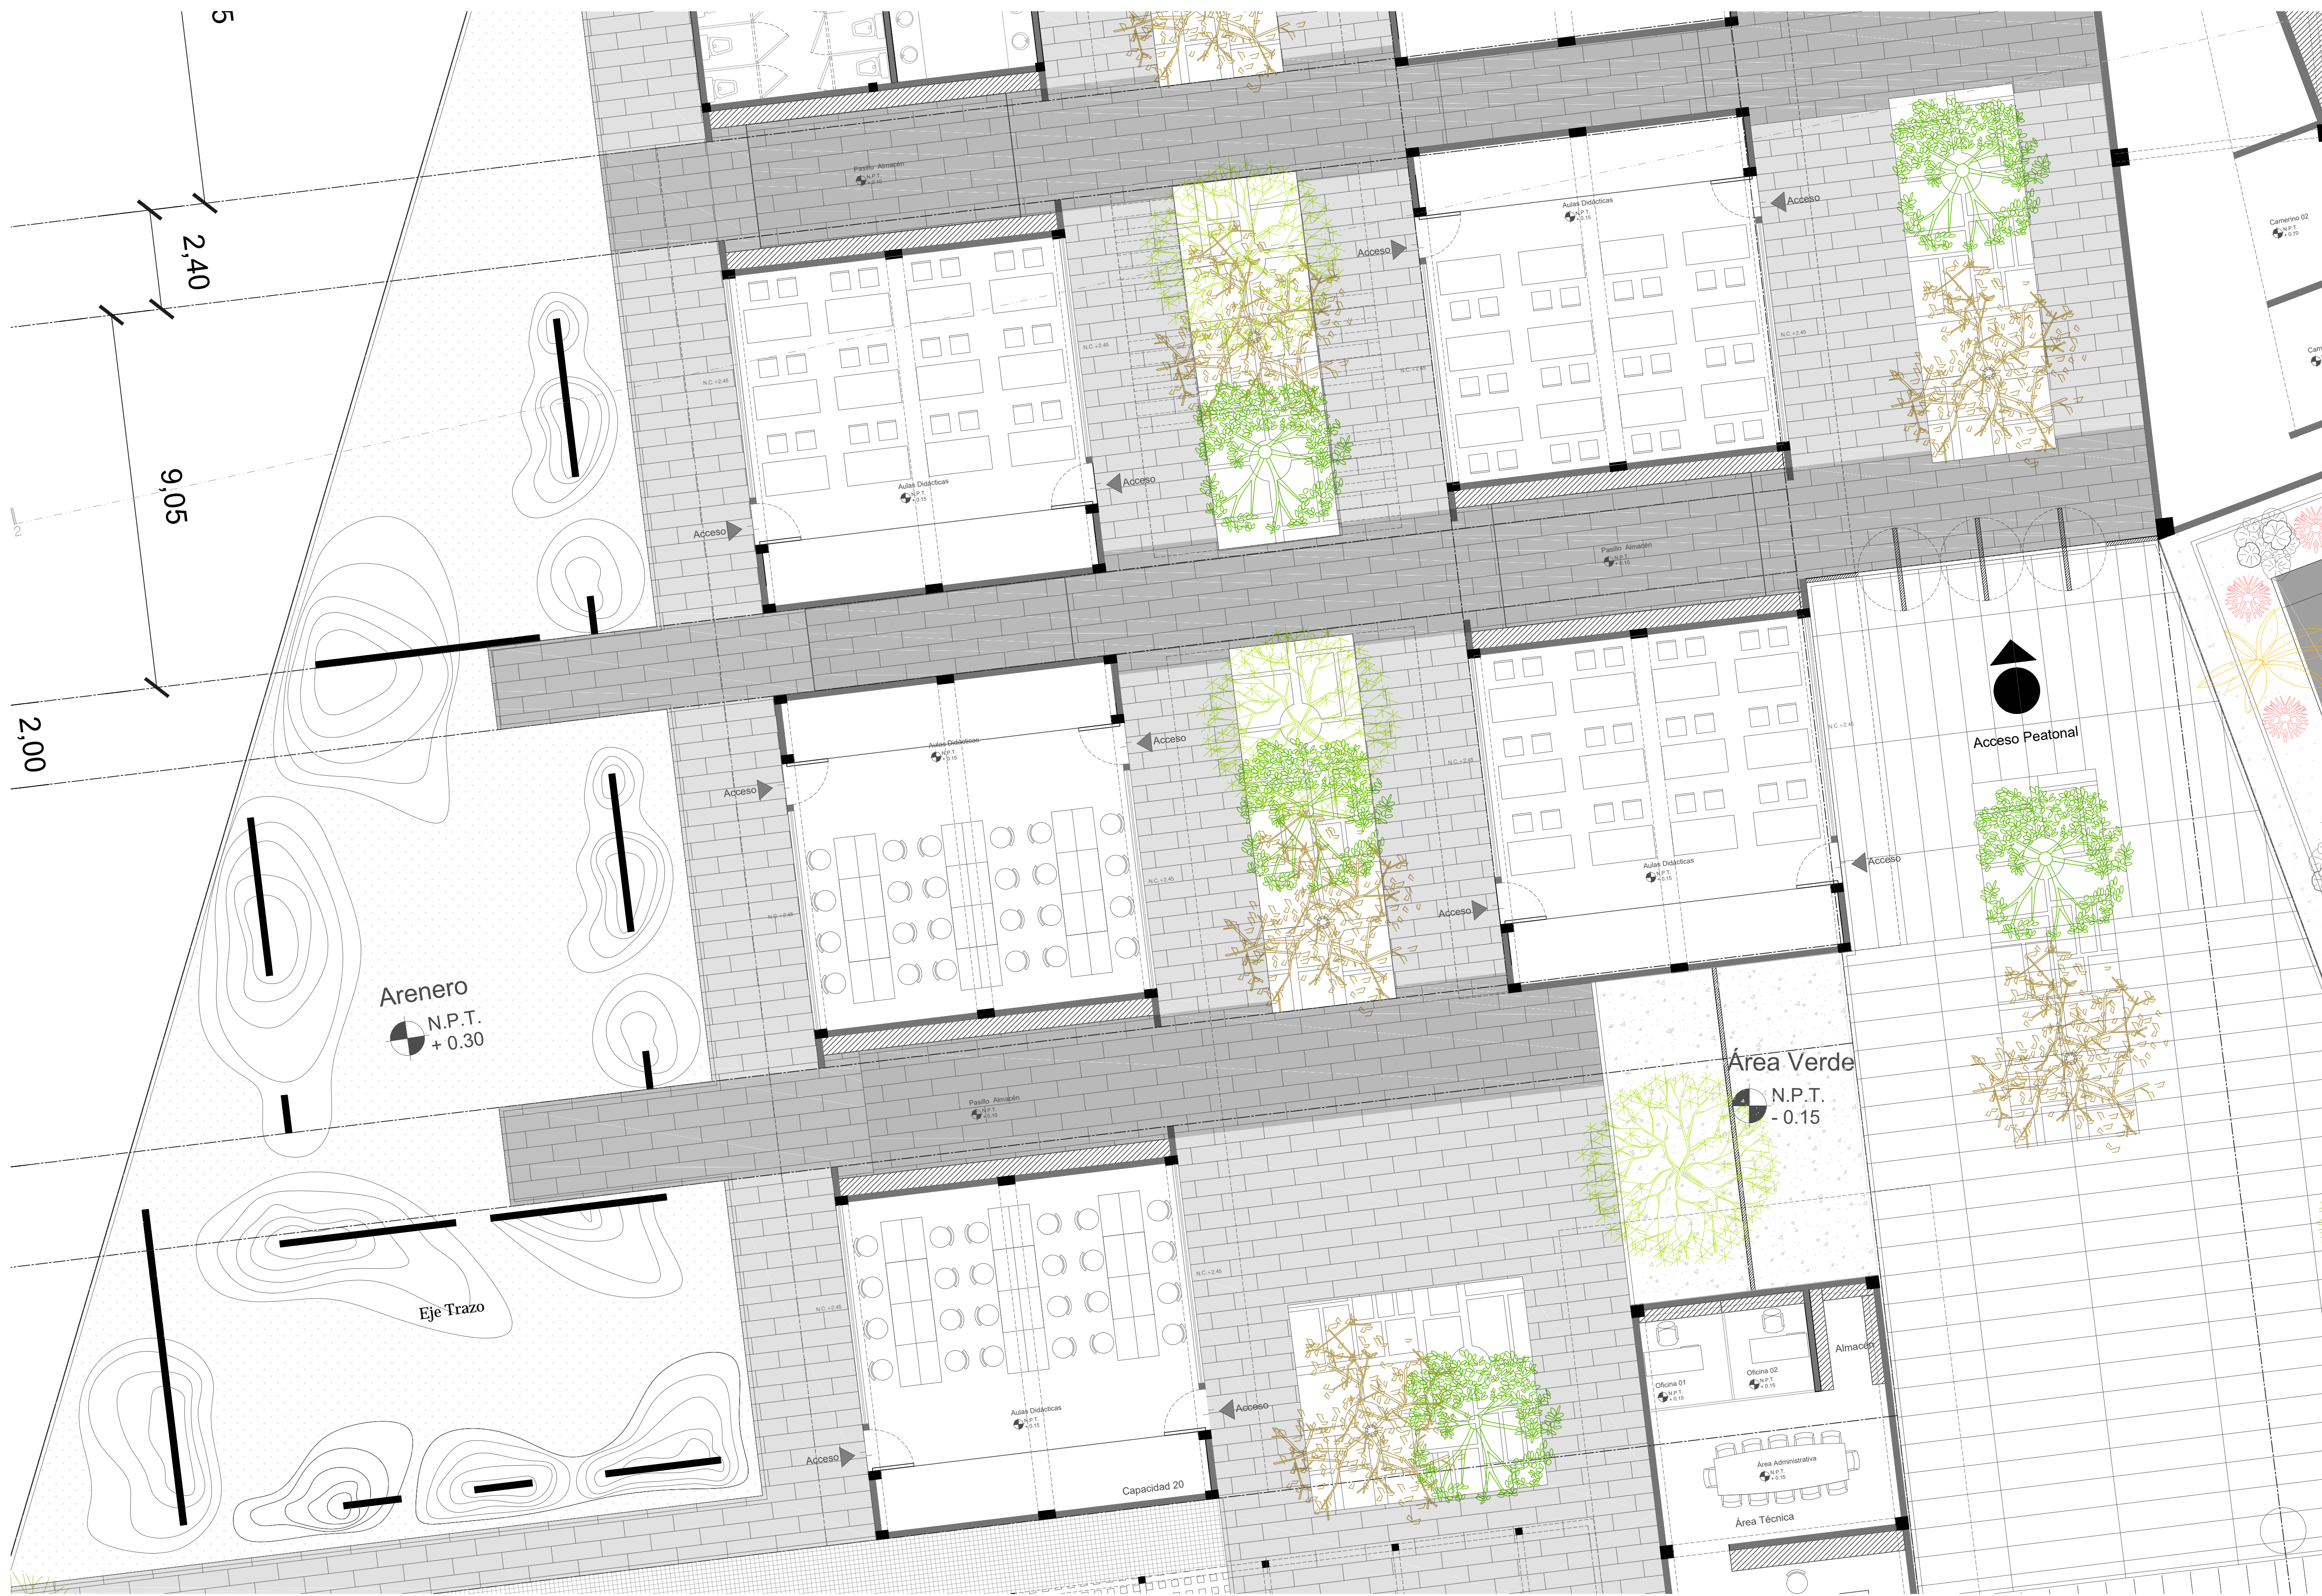

7FCE1 -G89@C75@N57-€ B:

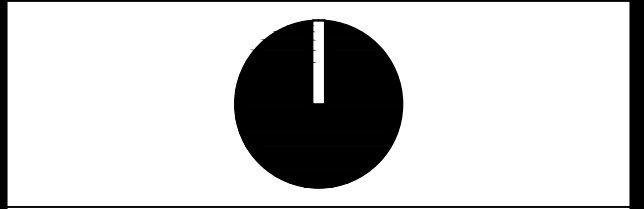

- G=A 6C@= a5.
- N.P.T. +0.00 indica nivel de piso terminado
 - N.A.Z. +0.00 indica nivel de azotea
 - N.P.T. + 0.00 indica nivel de piso terminado en corte
 - N + 0.00 en corte indica nivel
 - NAZ + 0.00 en corte indica nivel de azotea
 - NPT + 0.00 en corte indica nivel de piso terminado
 - Pendiente 2 % indica pendiente
 - NA +0.00/NPT indica nivel de antepecho
 - NC +0.00/NPT indica nivel de cerramiento
 - Ø indica ancho de puerta
 - indica cambio de nivel

71 58FC 89 aF95G
Terreno: 8,771 m²
 G dYfWXYXgUbiY % ' ' a
 Area Libre: S' ' a
TOTAL CONSTRUIDOS: 2708 m²

PROYECTO:
 7b1fc 6UWJ YUc HMWc QFW
 Escolarizado

I 6=757-€ B.
 Guadalupe Hidalgo

PLANO:
 D'Ubc 5fei jHM b)W
 Aulas. Eje Principal

FECHA: OCTUBRE 2016
 ESC: 1:75 COTAS: metros

AR-03

IBERO