

Pequeño Museo de la Melancolía. Nuevo equipamiento funerario en la zona metropolitana de Orizaba, Ver.

López Aldana, Ana Paula

2021-12-10

<https://hdl.handle.net/20.500.11777/5160>

<http://repositorio.iberopuebla.mx/licencia.pdf>

PEQUEÑO MUSEO DE LA MELANCOLÍA

NUEVO EQUIPAMIENTO FUNERARIO EN LA
ZONA METROPOLITANA DE ORIZABA,
VERACRUZ


PLANOS URBANOS

ANA PAULA LÓPEZ ALDANA
OTOÑO 2021


PEQUEÑO MUSEO DE LA MELANCOLÍA

NUEVO EQUIPAMIENTO FUNERARIO EN LA ZONA METROPOLITANA DE ORIZABA, VERACRUZ

ORIENTACIÓN

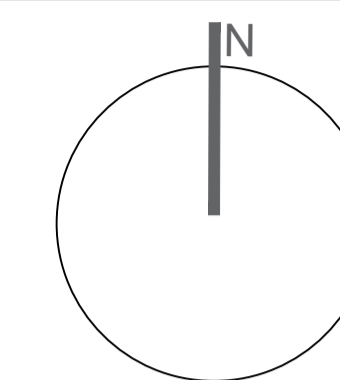

CROQUIS DE LOCALIZACIÓN

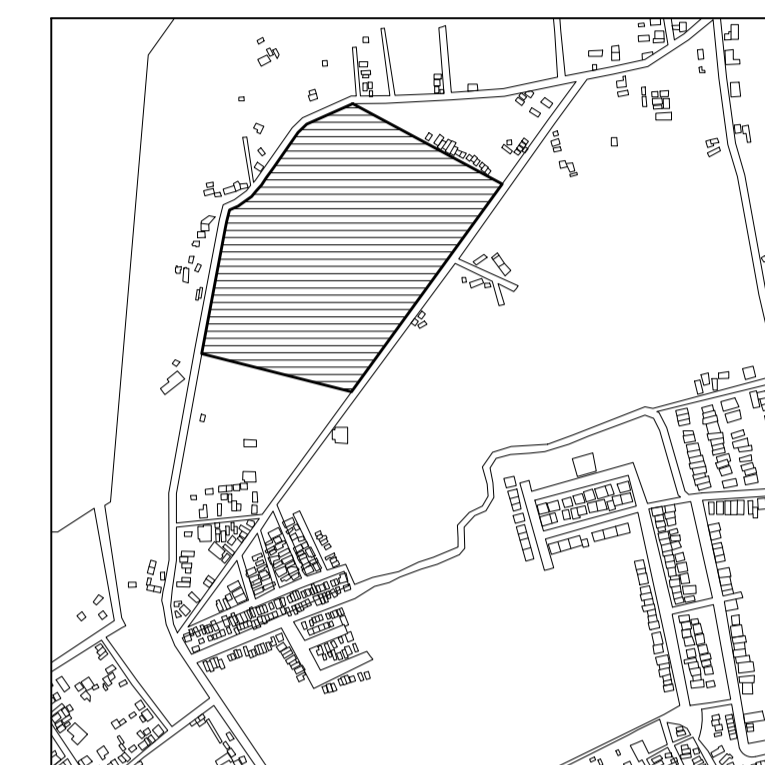

TERRENO

ESPECIFICACIONES GENERALES

CUADRO DE ÁREAS

TOTAL	102,920.58 m ²
SUPERFICIE TOTAL DEL PREDIO	
TOTAL	1422.29 m ²
SUPERFICIE TOTAL DE CONSTRUCCIÓN	
DESPLANTE	1422.29 m ²
PLANTA SOTANO EDIFICIO 1	418.86 m ²
PLANTA NIVEL -1.70 EDIFICIO 1	1,422.49 m ²
PLANTA NIVEL -1.70 EDIFICIO 2	847.13 m ²
ZONA DE ENTERRIOS	13,278 m ²
PLAZA Y ANDADORES	13,078 m ²
JARDINES	13,078 m ²

TOTAL DE CONSTRUCCIÓN 16,662.39 m²
(Únicamente incluye los edificios y zona de enterrios)

TOTAL 16,662 m²

ÁREA LIBRE 86,2582.58 m²


NOTAS

ESPECIFICACIONES GENERALES

- LAS COTAS ESTAN DADAS EN METROS
- LAS ACOTACIONES ESTAN DE EJES A MUROS
- LOS NIVELES ESTÁN DADOS A NIVEL DE PISO TERMINADO

ESCALA 1 : 50

ESCALA GRÁFICA

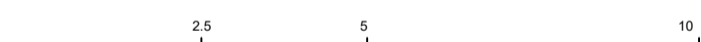

PROYECTO :

NUEVO EQUIPAMIENTO FUNERARIO EN LA ZM DE ORIZABA

DIRECCIÓN :

PROPIETARIO :

ARQ. ANA PAULA LÓPEZ ALDANA

PROYECTÓ :

ARQ. ANA PAULA LÓPEZ ALDANA

D.R.O.:

ARQ. ANA PAULA LÓPEZ ALDANA

REGISTRO: CEDULA PROFESIONAL:

DIBUJÓ:

ARQ. ANA PAULA LÓPEZ ALDANA

EQUIPAMIENTO FUNERARIO

PLANOS URBANOS
PLANTAS ARQUITECTÓNICAS

PLANO:

U-01

FECHA:

DICIEMBRE 2021


ESCALA:

SIN ESCALA

CLAVE:

PMDM-U-01




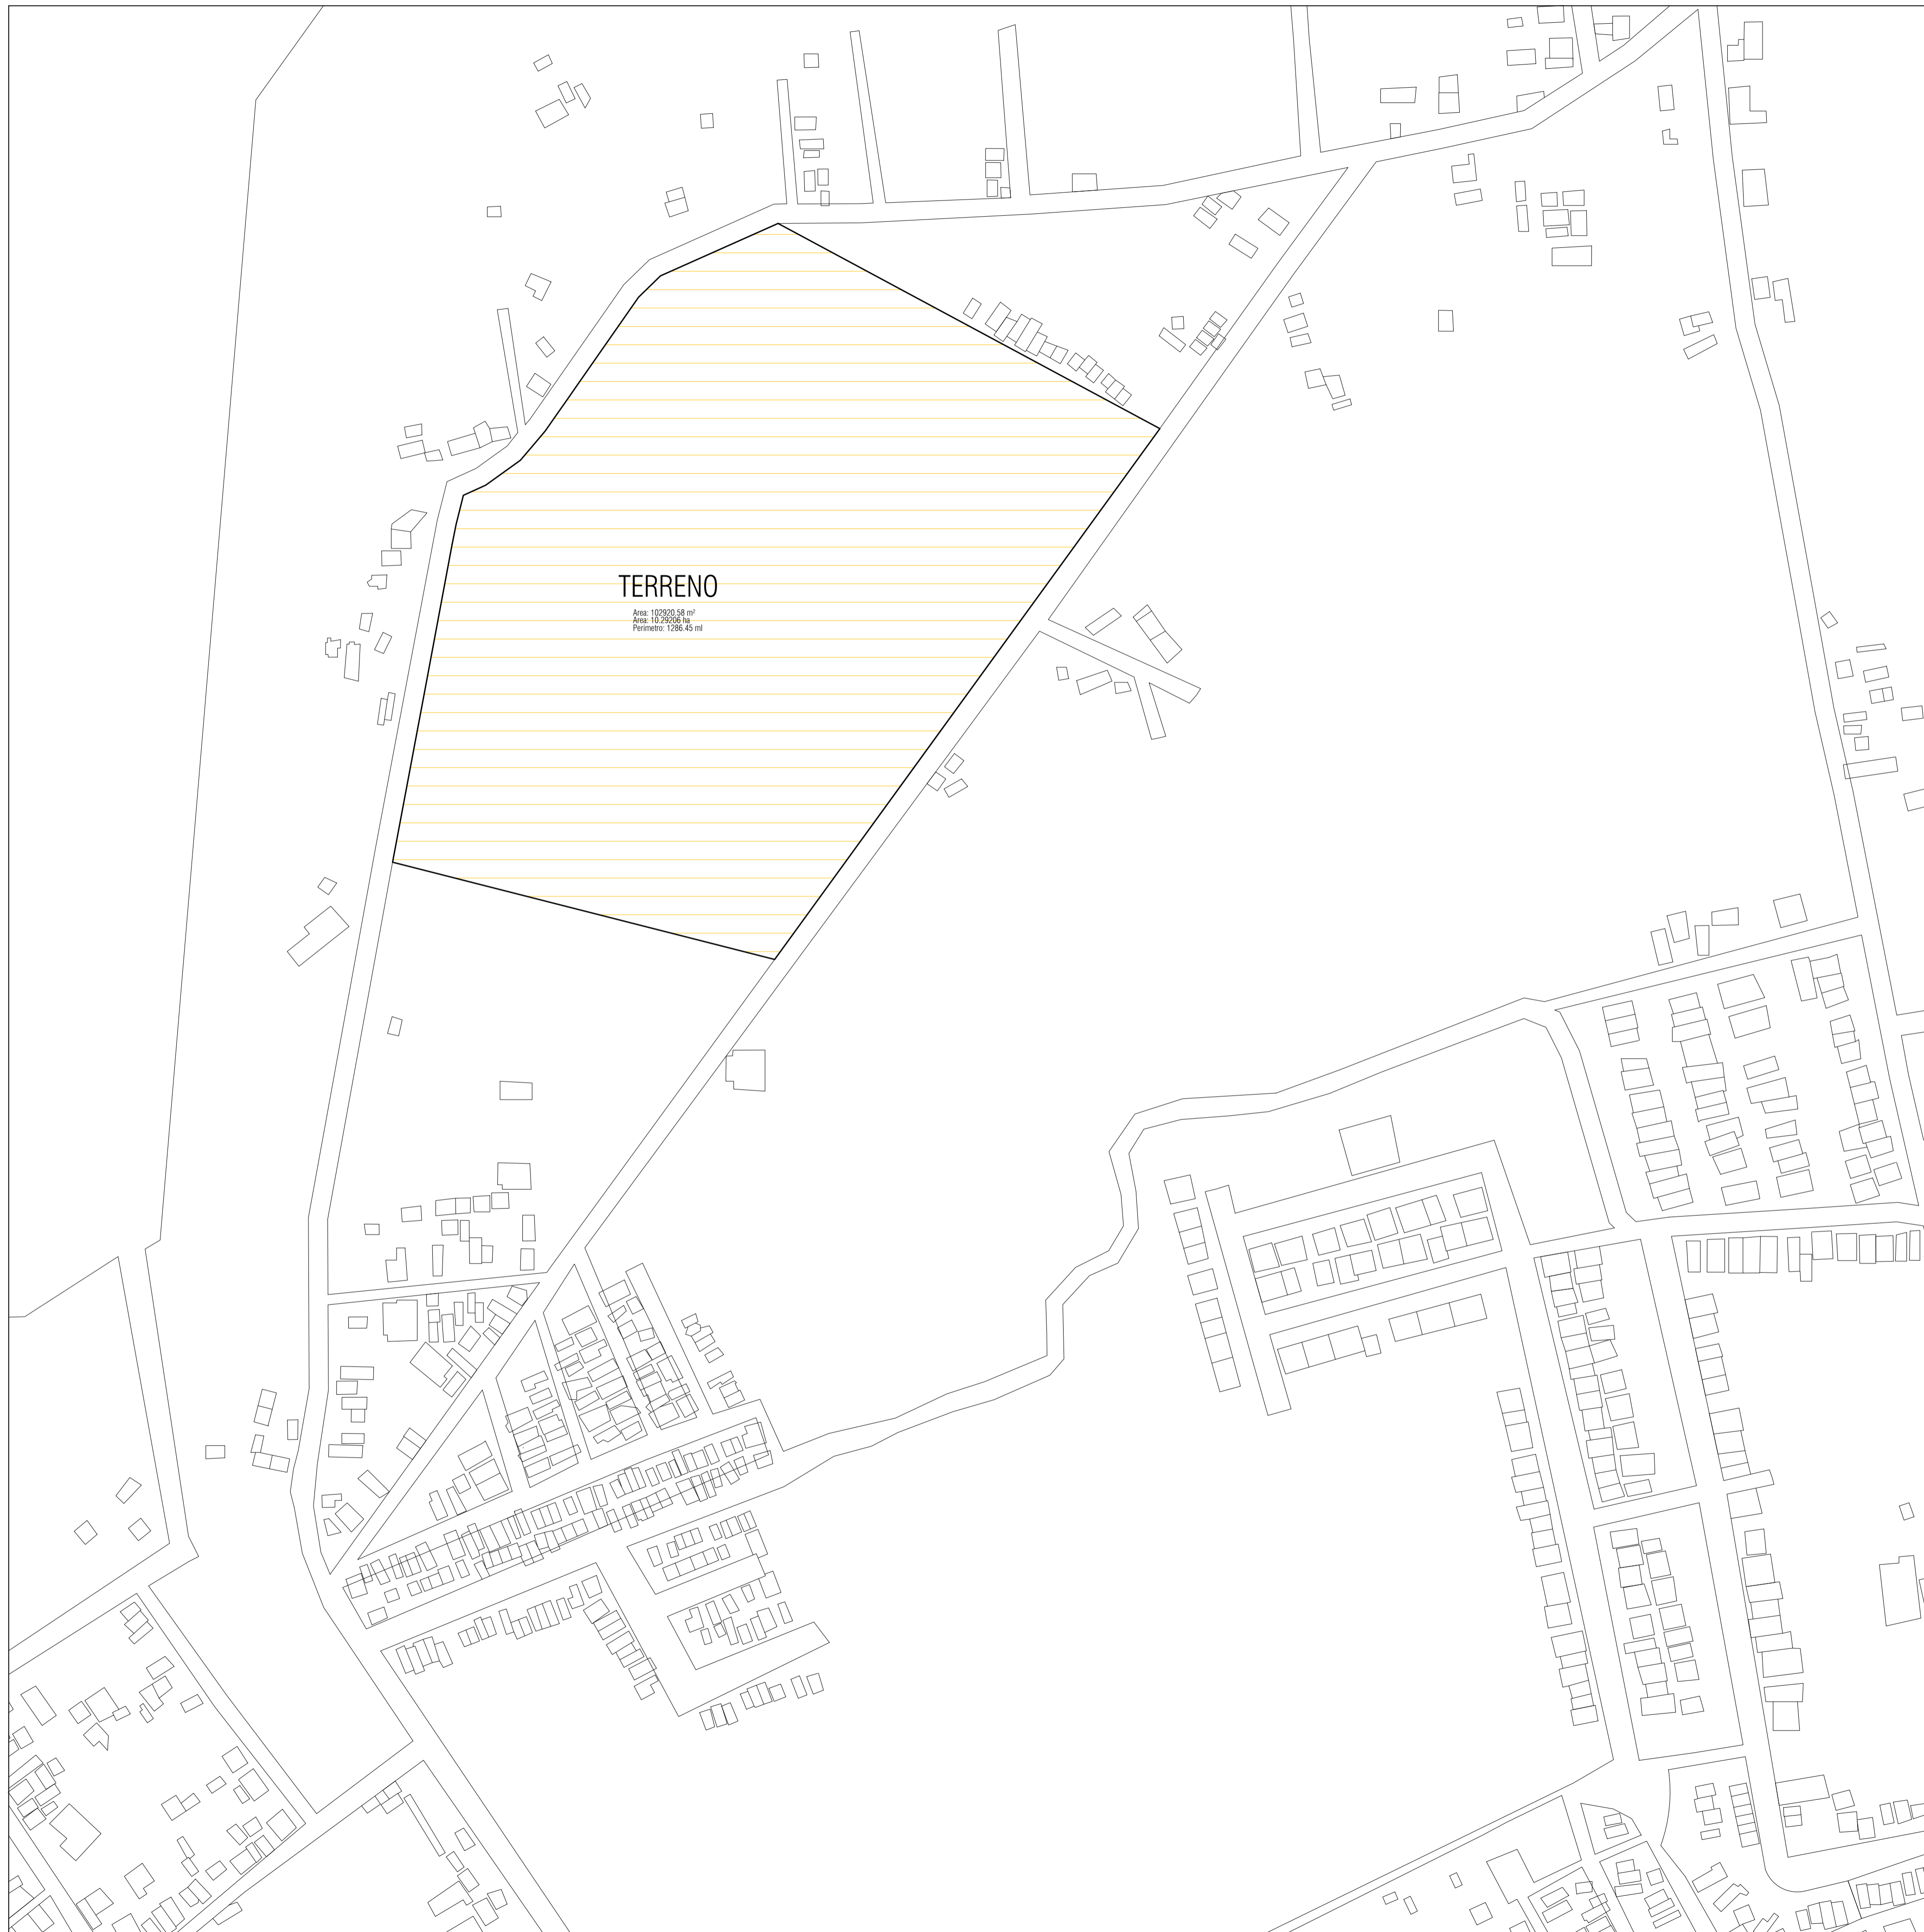


PEQUEÑO MUSEO DE LA MELANCOLÍA

NUEVO EQUIPAMIENTO FUNERARIO EN LA ZONA METROPOLITANA DE ORIZABA, VERACRUZ

ORIENTACIÓN

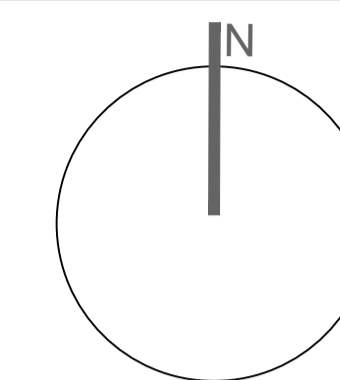

CROQUIS DE LOCALIZACIÓN

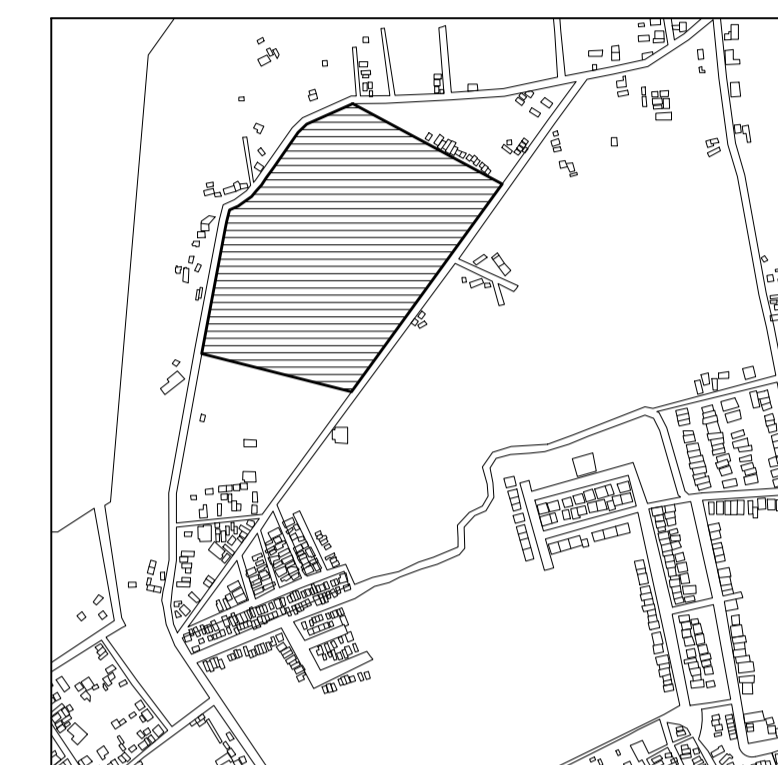

TERRENO

ESPECIFICACIONES GENERALES

CUADRO DE ÁREAS

SUPERFICIE TOTAL DEL PREDIO

TOTAL 102,320.58 m²

SUPERFICIE TOTAL DE CONSTRUCCIÓN

DESPLANTE 1422.29 m²

PLANTA SOTANO EDIFICIO 1 418.86 m²

PLANTA NIVEL -1.70 EDIFICIO 1 1,422.49 m²

PLANTA NIVEL -1.70 EDIFICIO 2 847.13 m²

ZONA DE ENTERRIOS 12,275 m²

PLAZA Y ANDADORES 13,076 m²

JARDINES 13,076 m²

TOTAL DE CONSTRUCCIÓN 16,662.39 m²

(Únicamente incluye los edificios y zona de enteros)

TOTAL 16,662 m²

ÁREA LIBRE 86,2582.58 m²

NOTAS

ESPECIFICACIONES GENERALES


LAS COTAS ESTAN DADAS EN METROS

LAS ACOTACIONES ESTAN DE EJES A MUROS

LOS NIVELES ESTÁN DADOS A NIVEL DE PISO TERMINADO

ESCALA 1 : 50

ESCALA GRÁFICA

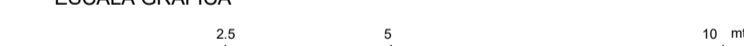

PROYECTO :

NUEVO EQUIPAMIENTO FUNERARIO EN LA ZM DE ORIZABA

DIRECCIÓN :

PROPIETARIO :

ARQ. ANA PAULA LÓPEZ ALDANA

PROYECTÓ :

ARQ. ANA PAULA LÓPEZ ALDANA

D.R.O.:

ARQ. ANA PAULA LÓPEZ ALDANA

REGISTRO: CEDULA PROFESIONAL:

DIBUJÓ:

ARQ. ANA PAULA LÓPEZ ALDANA

EQUIPAMIENTO FUNERARIO

PLANOS URBANOS
PLANTAS ARQUITECTÓNICAS

PLANO:

U-02

FECHA:


DICIEMBRE 2021

ESCALA:

1:1500

CLAVE:

PMDM-U-02

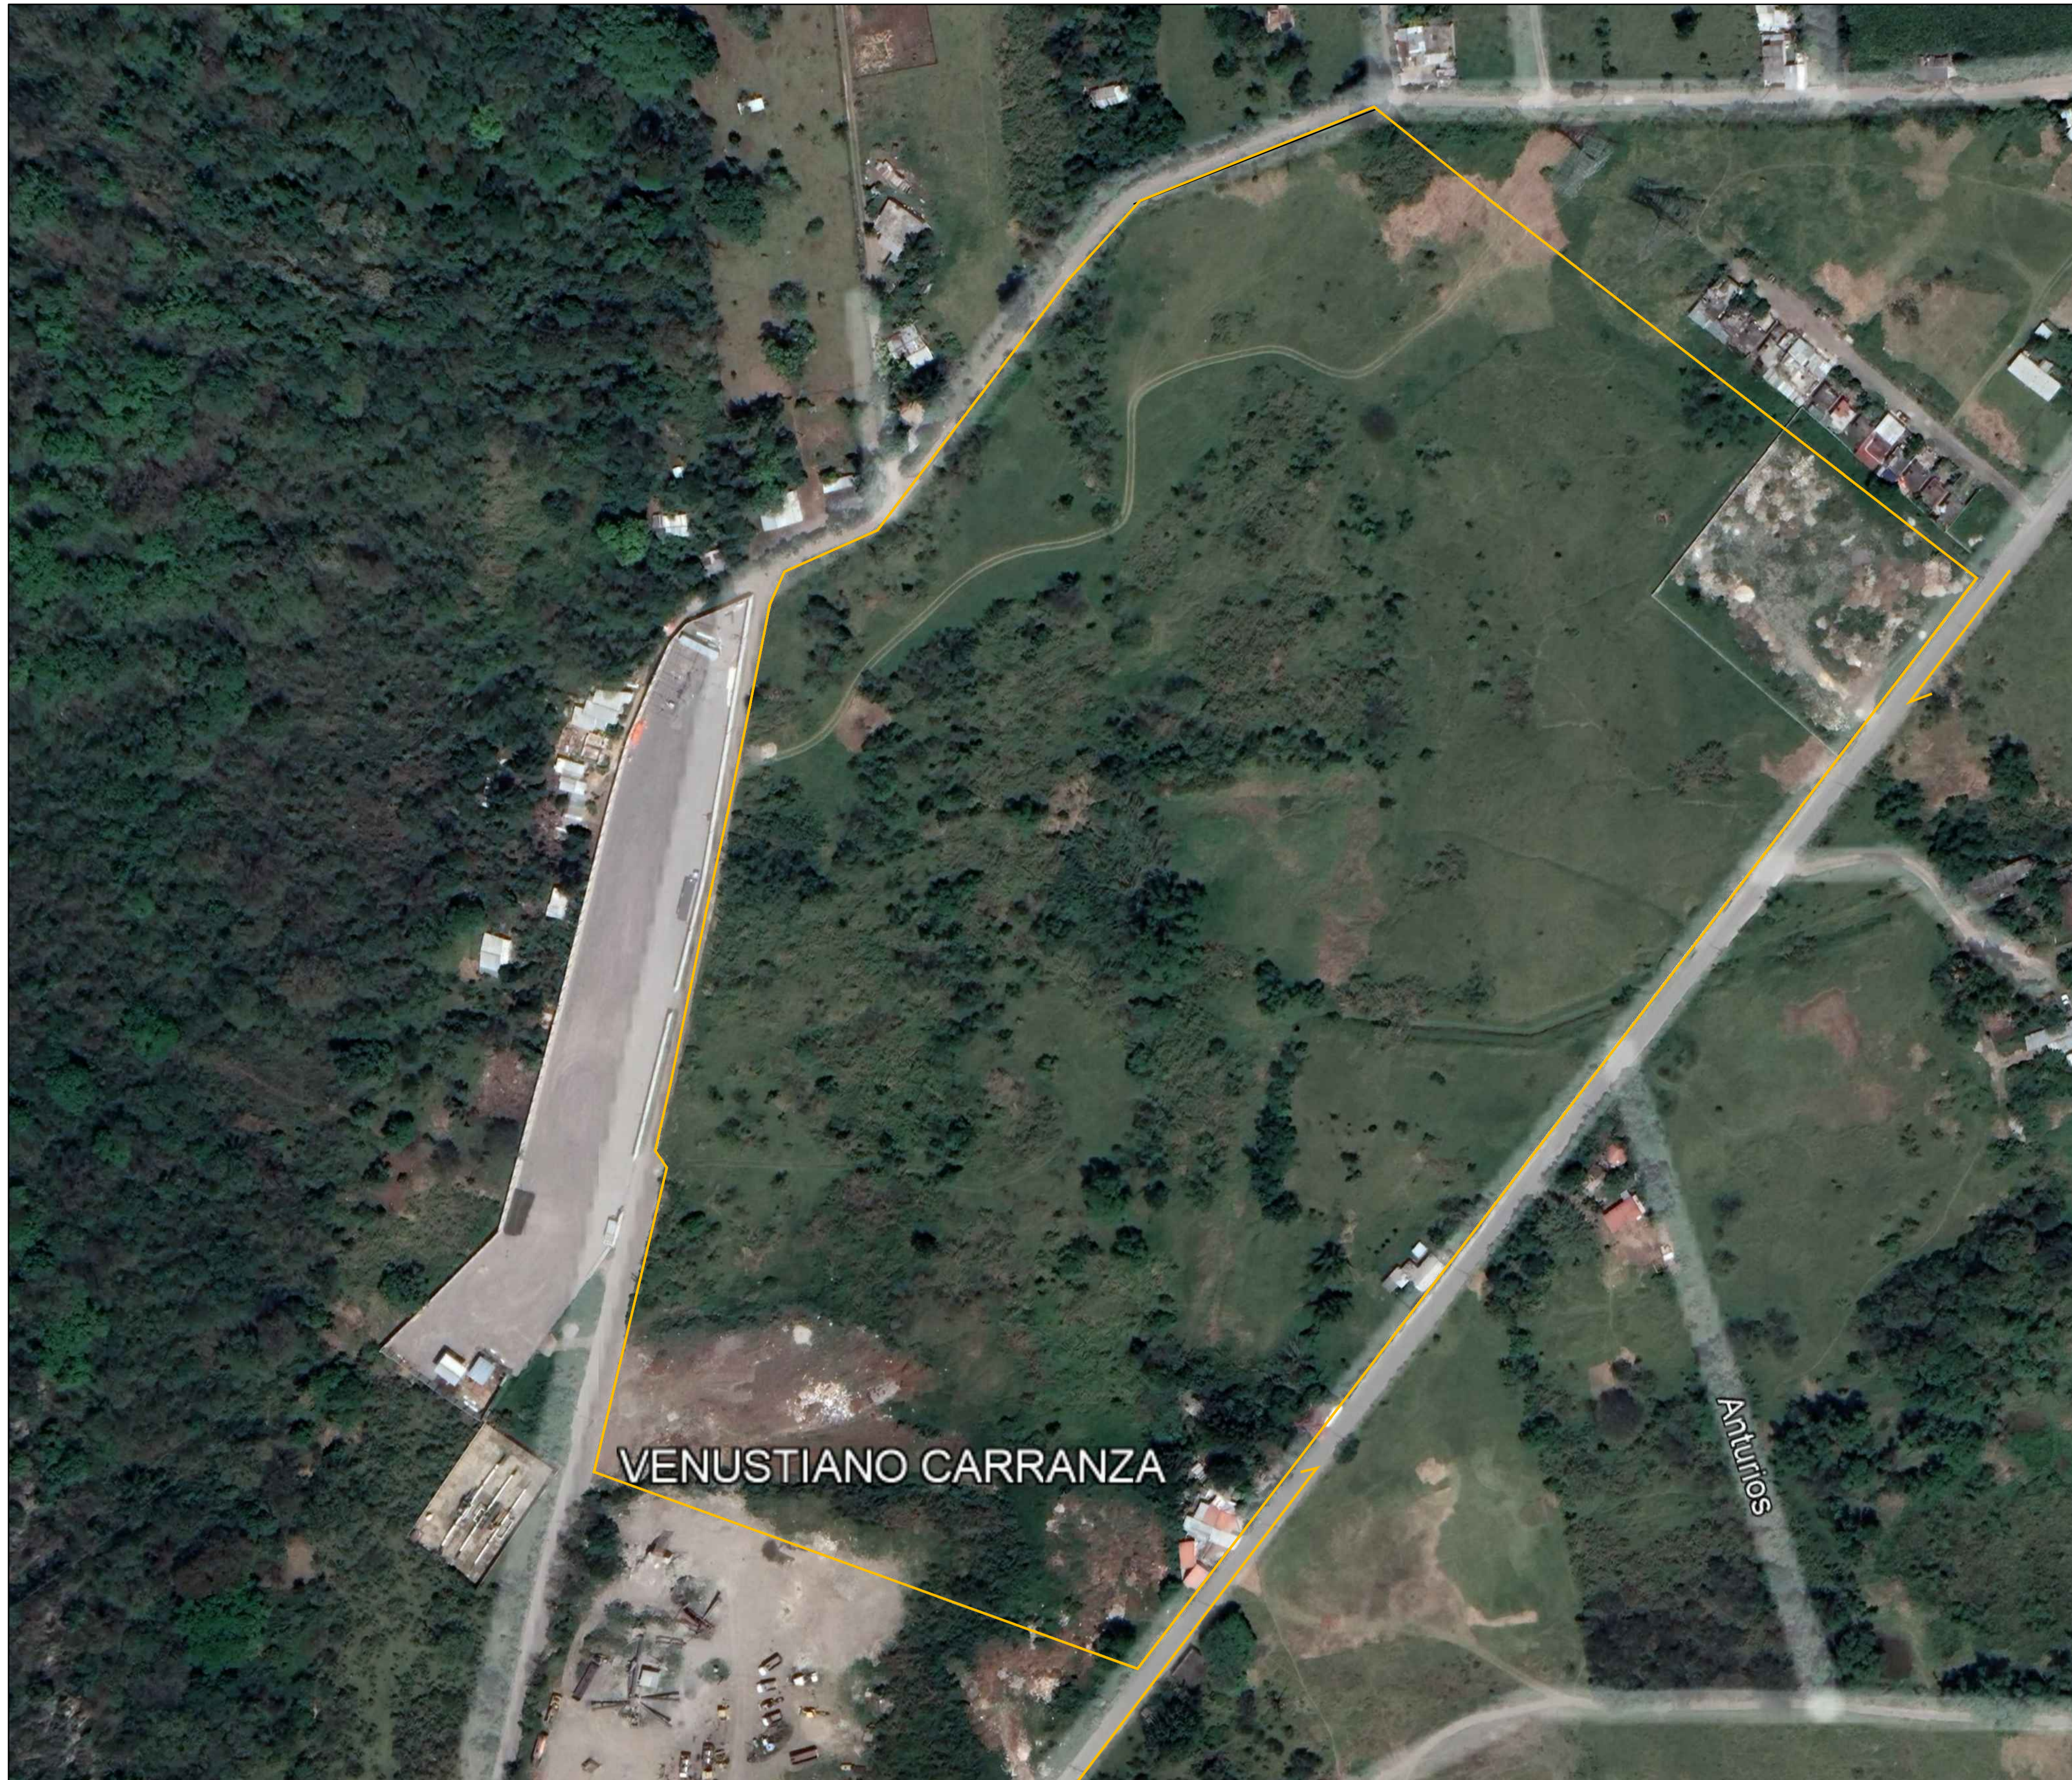

ANÁLISIS

Este terreno cuenta con ruta de transporte, la cual pasa justo en frente de la cabecera, en su fachada más grande. Dentro de los parámetros tiene una excelente accesibilidad y unas vialidades pavimentadas en su eje más largo, lo cual es una sorpresa ya que usualmente los terrenos que se encuentran en las zonas más retiradas de la ciudad no cuentan con este detalle.

Al llegar al terreno la zona no se siente peligrosa, esta un poco alejado de la zona urbana pero tiene bastante vida ya que se pudieron observar muchos peatones y vecinos atentos de la actividad inusual de su colonia.

Se encuentra en uno de los puntos más privilegiados en vistas, ya que esta justo en el valle en medio de dos cerros. A su fachada este se encuentra el cerro del Borrego, uno de los principales puntos turísticos de la zona, en su fachada norte se ve rodeado por todo el Ecoparque Cerro de Borrego, hasta llegar a su fachada oeste donde se topa con el cerro Pico de Águila.

El uso de suelo es el único compatible con este tipo de equipamiento urbano. No cuenta con barda o algún tipo de vialidad interna. Se encuentra básicamente dentro de una topografía regular y por cuestiones de seguridad decidí no bajarme a tomar fotos hasta asegurarme de que era una zona segura.


Cerca de la zona se observa una planta eléctrica, y el terreno residual de preservación ecológica que se encuentra atrás de este terreno cuenta con unos ductos de gas propiedad de PEMEX. Estos espacios están prácticamente en las faldas del cerro.

Como se puede observar cuenta con alumbrado público, con buenas vialidades, vehiculares, ruta de autobús, y no cuenta con vialidad peatonal por lo que las personas caminan sobre la avenida. Cumple con todos los requerimientos por la SEDESOL y tiene unas vialidades amplias, que invitan al recorrido funerario.


PEQUEÑO MUSEO DE LA MELANCOLÍA

NUEVO EQUIPAMIENTO FUNERARIO EN LA ZONA METROPOLITANA DE ORIZABA, VERACRUZ

ORIENTACIÓN

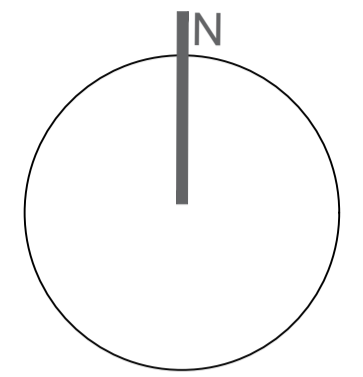

CROQUIS DE LOCALIZACIÓN

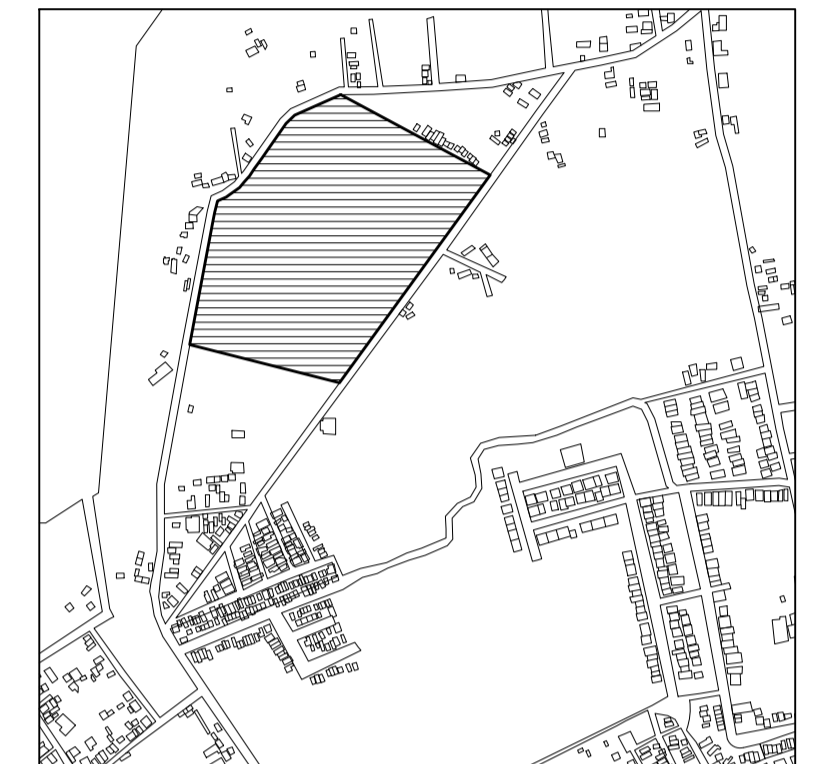

TERRENO

ESPECIFICACIONES GENERALES

CUADRO DE ÁREAS

SUPERFICIE TOTAL DEL PREDIO

TOTAL 102,920.58 m²

SUPERFICIE TOTAL DE CONSTRUCCIÓN

DESPLANTE 1422.29 m²

PLANTA SOTANO EDIFICIO 1 418.86 m²

PLANTA NIVEL +1.70 EDIFICIO 1 1,422.40 m²

PLANTA NIVEL +1.70 EDIFICIO 2 847.13 m²

ZONA DE ENTIERROS 13,278 m²

PLAZA Y ANDADORES 13,076 m²

JARDINES 13,076 m²

TOTAL DE CONSTRUCCIÓN 18,662.39 m²

(Únicamente incluye los edificios y zona de entierros)

TOTAL 16,662 m²

ÁREA LIBRE 86,2582.58 m²

NOTAS

ESPECIFICACIONES GENERALES

LAS COTAS ESTAN DADAS EN METROS

LAS ACOTACIONES ESTAN DE EJES A MUROS

LOS NIVELES ESTÁN DADOS A NIVEL DE PISO TERMINADO

ESCALA 1 : 50

ESCALA GRÁFICA



PROYECTO :

NUEVO EQUIPAMIENTO FUNERARIO EN LA ZM DE ORIZABA

DIRECCIÓN :

PROPIETARIO :

ARQ. ANA PAULA LÓPEZ ALDANA

PROYECTÓ :

ARQ. ANA PAULA LÓPEZ ALDANA

D.R.O. :

ARQ. ANA PAULA LÓPEZ ALDANA

REGISTRO: CEDULA PROFESIONAL:

DIBUJÓ :

ARQ. ANA PAULA LÓPEZ ALDANA

EQUIPAMIENTO FUNERARIO

PLANOS URBANOS
PLANTAS ARQUITECTÓNICAS

PLANO:

U-03

FECHA:






DICIEMBRE 2021

ESCALA:

1:1500

CLAVE:


PMDM-U-03

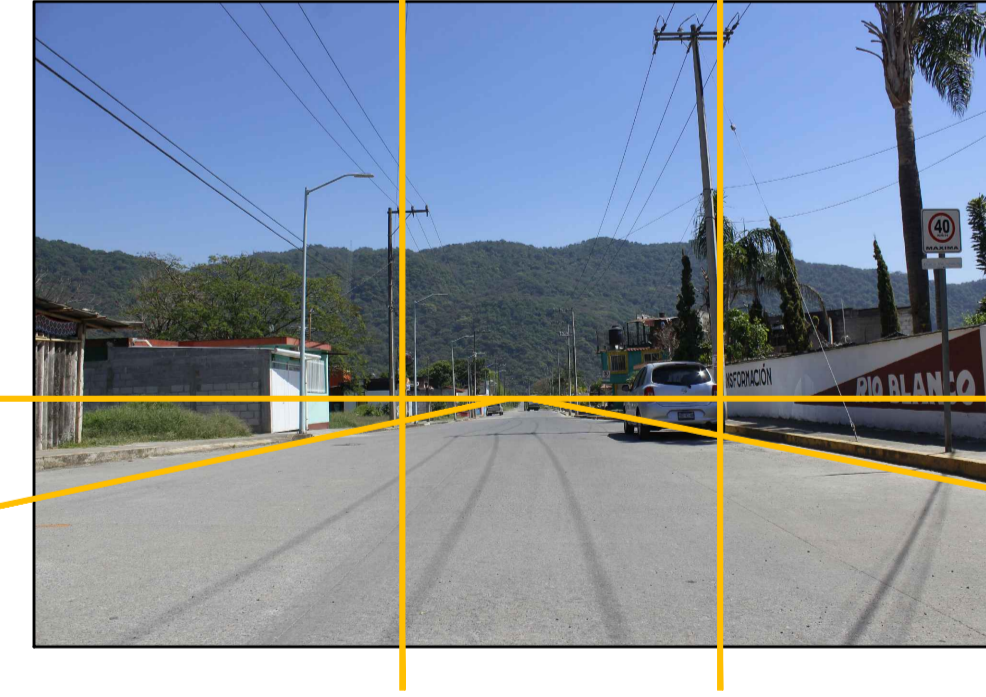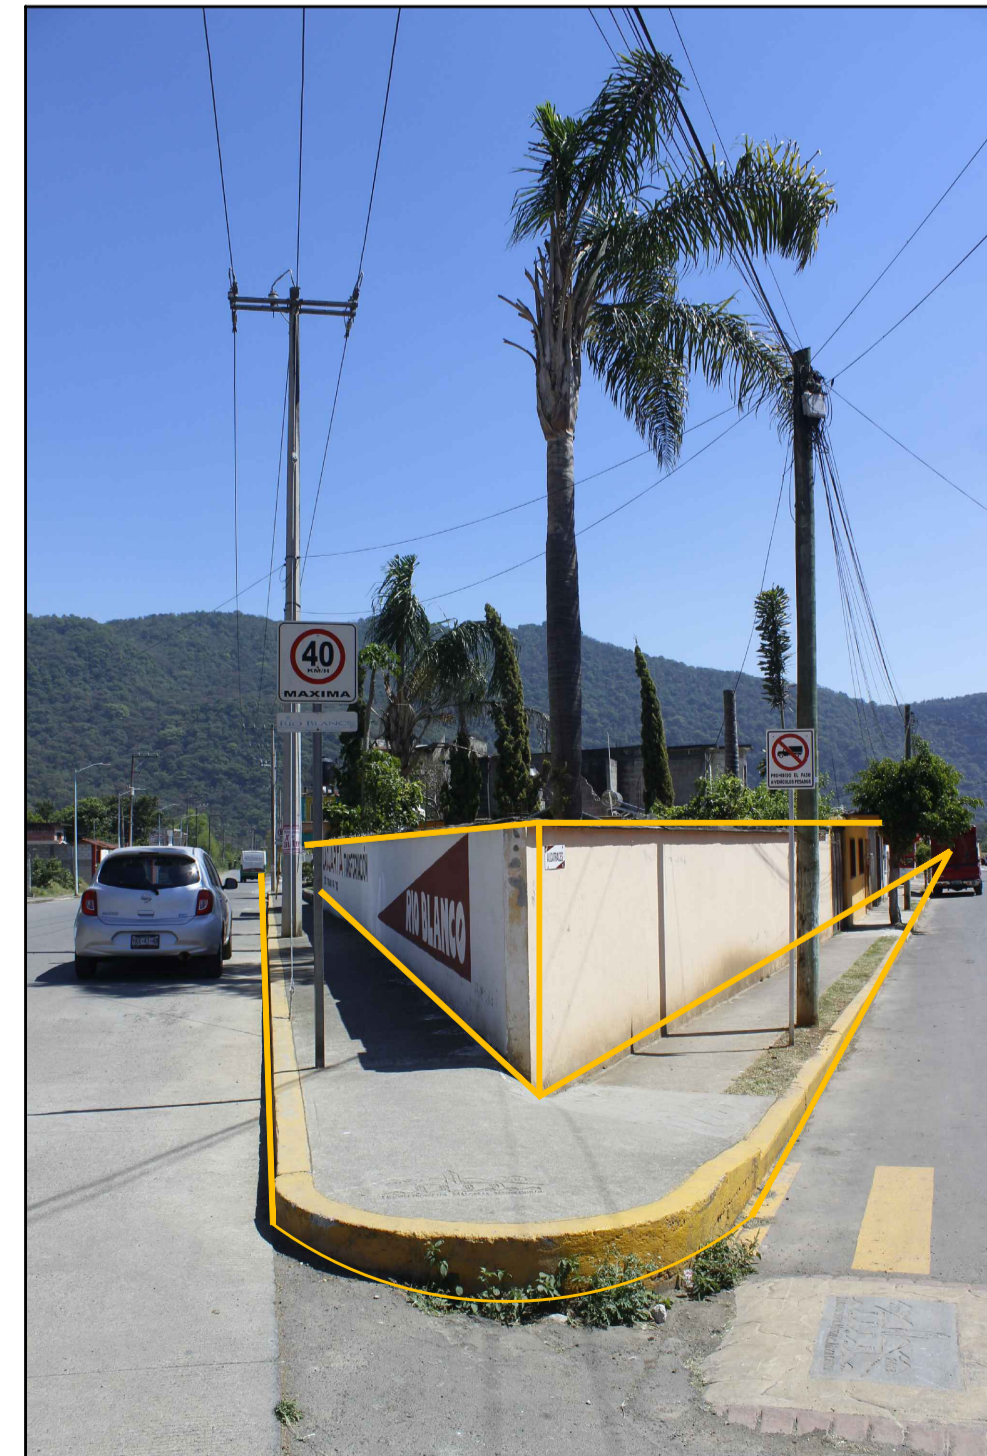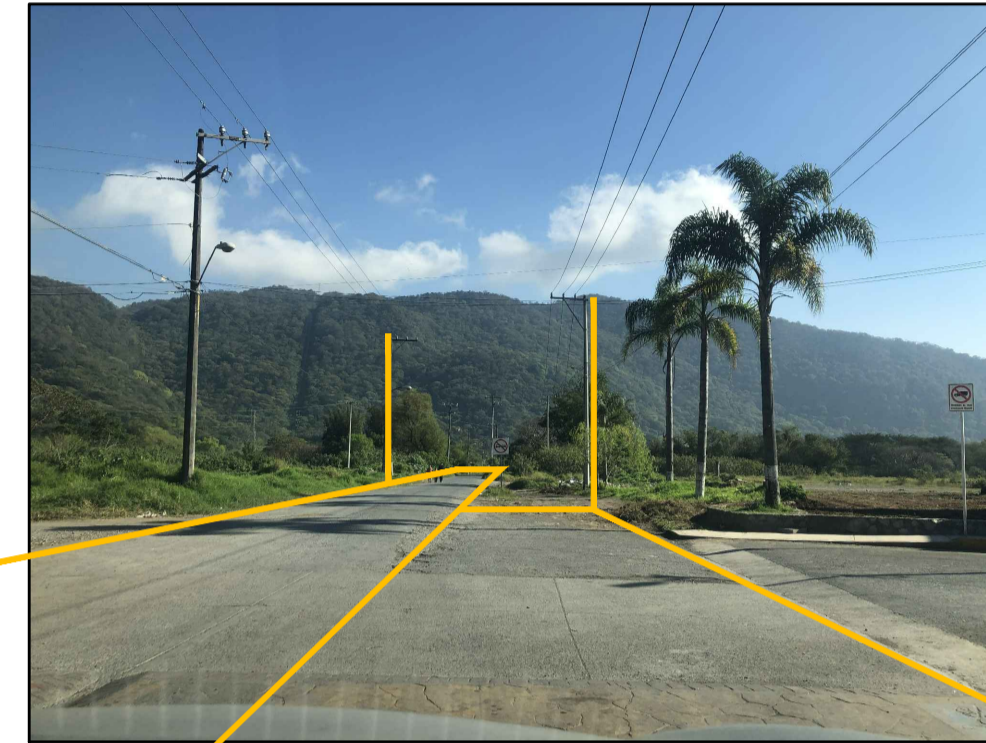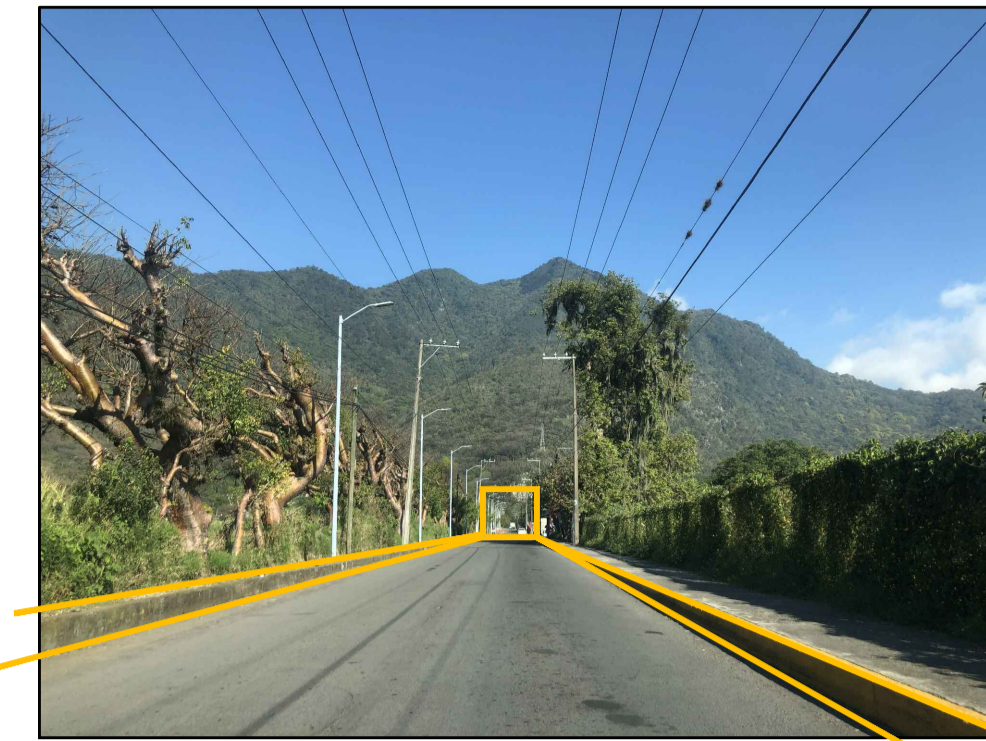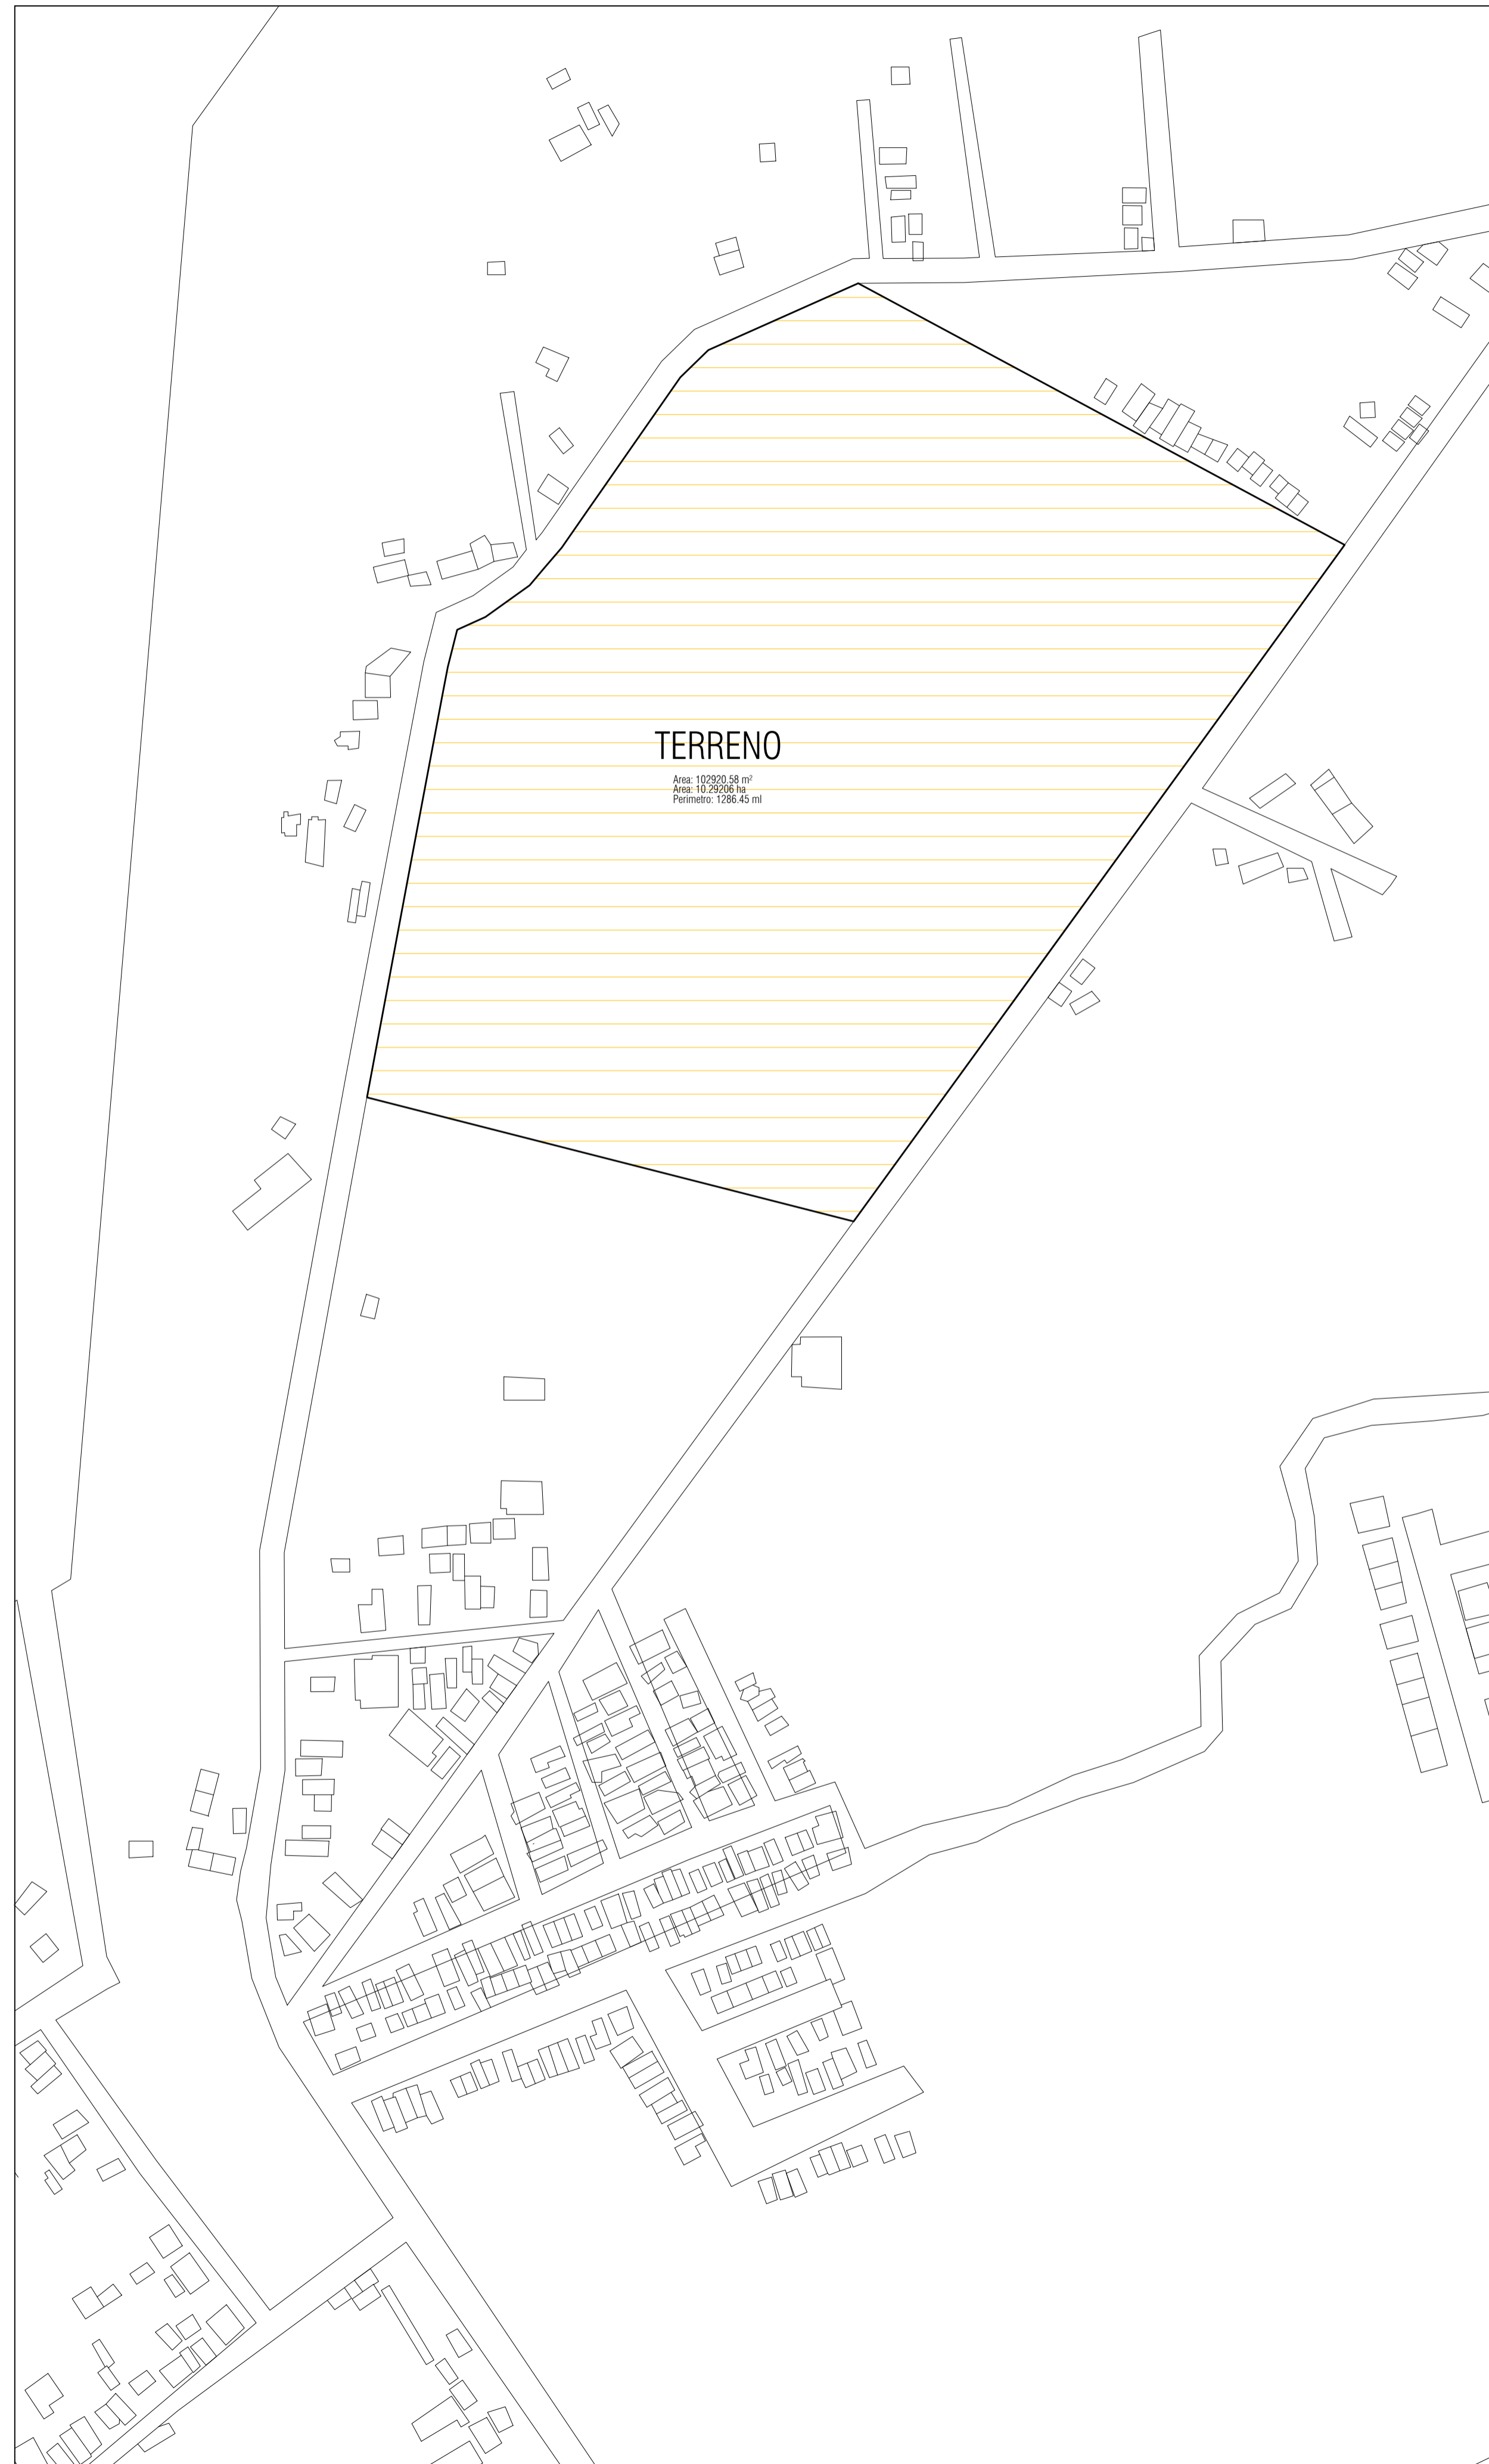


PEQUEÑO MUSEO DE LA MELANCOLÍA

NUEVO EQUIPAMIENTO FUNERARIO EN LA ZONA METROPOLITANA DE ORIZABA, VERACRUZ

ORIENTACIÓN

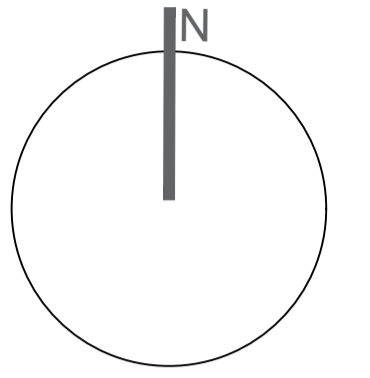

CROQUIS DE LOCALIZACIÓN

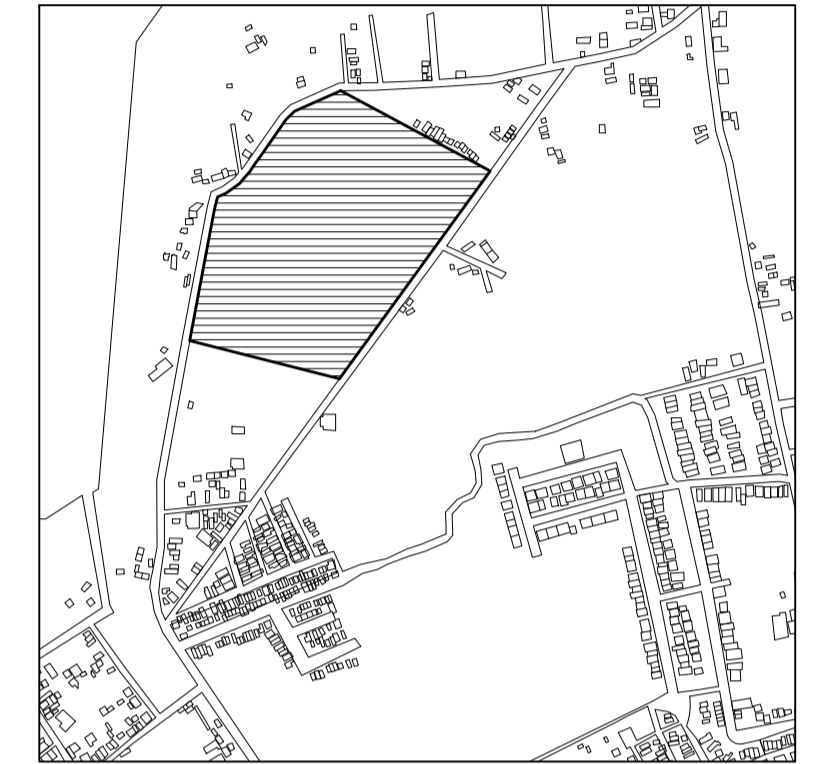

TERRENO

ESPECIFICACIONES GENERALES

CUADRO DE ÁREAS

SUPERFICIE TOTAL DEL PREDIO	TOTAL	102,920.58 m ²
SUPERFICIE TOTAL DE CONSTRUCCIÓN	DESPLANTE	1422.29 m ²
PLANTA SÓTANO EDIFICIO 1		418.86 m ²
PLANTA NIVEL +1.70 EDIFICIO 1		1,422.40 m ²
PLANTA NIVEL +1.70 EDIFICIO 2		847.13 m ²
ZONA DE ENTIERROS		13,278 m ²
PLAZA Y ANDADORES		13,076 m ²
JARDINES		13,076 m ²
TOTAL DE CONSTRUCCIÓN		18,662.39 m ²
<small>(Únicamente incluye los edificios y zona de entierros)</small>		
TOTAL		16,662 m ²
ÁREA LIBRE		86,2562.58 m ²

NOTAS

ESPECIFICACIONES GENERALES

- LAS COTAS ESTAN DADAS EN METROS
- LAS ACOTACIONES ESTAN DE EJES A MUROS
- LOS NIVELES ESTÁN DADOS A NIVEL DE PISO TERMINADO

ESCALA 1 : 50

ESCALA GRÁFICA



PROYECTO :

NUEVO EQUIPAMIENTO FUNERARIO EN LA ZM DE ORIZABA

DIRECCIÓN :

PROPIETARIO :
ARQ. ANA PAULA LÓPEZ ALDANA

PROYECTÓ :
ARQ. ANA PAULA LÓPEZ ALDANA

D.R.O. :
ARQ. ANA PAULA LÓPEZ ALDANA
REGISTRO : CEDULA PROFESIONAL

DIBUJÓ :
ARQ. ANA PAULA LÓPEZ ALDANA

EQUIPAMIENTO FUNERARIO

PLANOS URBANOS
PLANTAS ARQUITECTÓNICAS

PLANO :


U-04

FECHA:
DICIEMBRE 2021
ESCALA:
1:1500
CLAVE:
PMDM-U-04


PEQUEÑO MUSEO DE LA MELANCOLÍA

NUEVO EQUIPAMIENTO FUNERARIO EN LA ZONA METROPOLITANA DE ORIZABA, VERACRUZ

ORIENTACIÓN

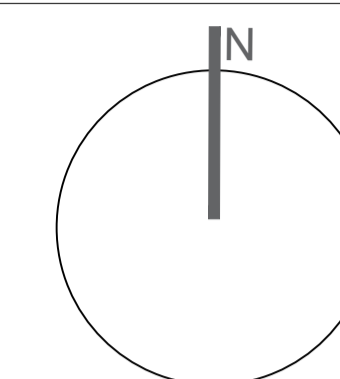

CROQUIS DE LOCALIZACIÓN

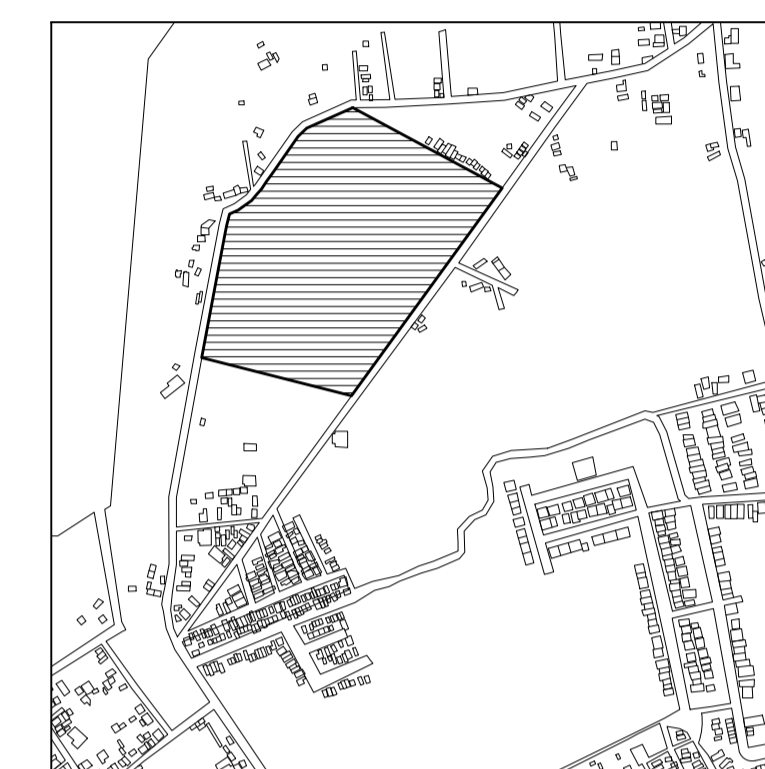

TERRENO

ESPECIFICACIONES GENERALES

CUADRO DE ÁREAS

SUPERFICIE TOTAL DEL PREDIO	TOTAL	102,920.58 m ²
SUPERFICIE TOTAL DE CONSTRUCCIÓN	DESPLANTE	1422.29 m ²
	PLANTA SOTANO EDIFICIO 1	418.86 m ²
	PLANTA NIVEL +1.70 EDIFICIO 1	1422.40 m ²
	PLANTA NIVEL +1.70 EDIFICIO 2	847.15 m ²
	ZONA DE ENTERRIOS	13,278 m ²
	PLAZA Y ANDADORES	13,078 m ²
	JARDINES	13,078 m ²

TOTAL DE CONSTRUCCIÓN 16,662.39 m²

(Únicamente incluye los edificios y zona de enterrios)

TOTAL 16,662 m²

ÁREA LIBRE 86,2582.58 m²

NOTAS

ESPECIFICACIONES GENERALES

- LAS COTAS ESTAN DADAS EN METROS
- LAS ACOTACIONES ESTAN DE EJES A MUROS
- LOS NIVELES ESTÁN DADOS A NIVEL DE PISO TERMINADO

ESCALA 1 : 50

ESCALA GRÁFICA



PROYECTO :

NUEVO EQUIPAMIENTO FUNERARIO EN LA ZM DE ORIZABA

DIRECCIÓN :

PROPIETARIO :

ARQ. ANA PAULA LÓPEZ ALDANA

PROYECTÓ :

ARQ. ANA PAULA LÓPEZ ALDANA

D.R.O.:

ARQ. ANA PAULA LÓPEZ ALDANA
REGISTRO: CEDULA PROFESIONAL:

DIBUJÓ:

ARQ. ANA PAULA LÓPEZ ALDANA

EQUIPAMIENTO FUNERARIO

PLANOS URBANOS
PLANTAS ARQUITECTÓNICAS

PLANO:

U-05

FECHA:

DICIEMBRE 2021

ESCALA:

SIN ESCALA

CLAVE:

PMDM-U-05



GASEDUCTO

OLECTO

LÍNEAS DE ALTA TENSIÓN

SUBESTACIÓN ELECTRICA DE CFE


INFRAESTRUCTURA

GASEDUCTOS, OLECTOS, REDES DE ELECTRICIDAD


PEQUEÑO MUSEO DE LA MELANCOLÍA

NUEVO EQUIPAMIENTO FUNERARIO EN LA ZONA METROPOLITANA DE ORIZABA, VERACRUZ

ORIENTACIÓN

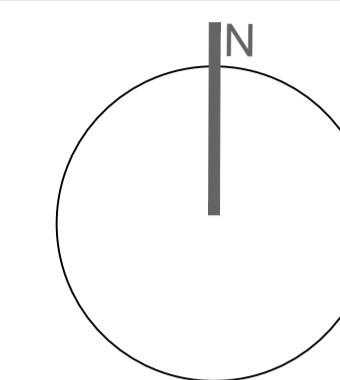

CROQUIS DE LOCALIZACIÓN

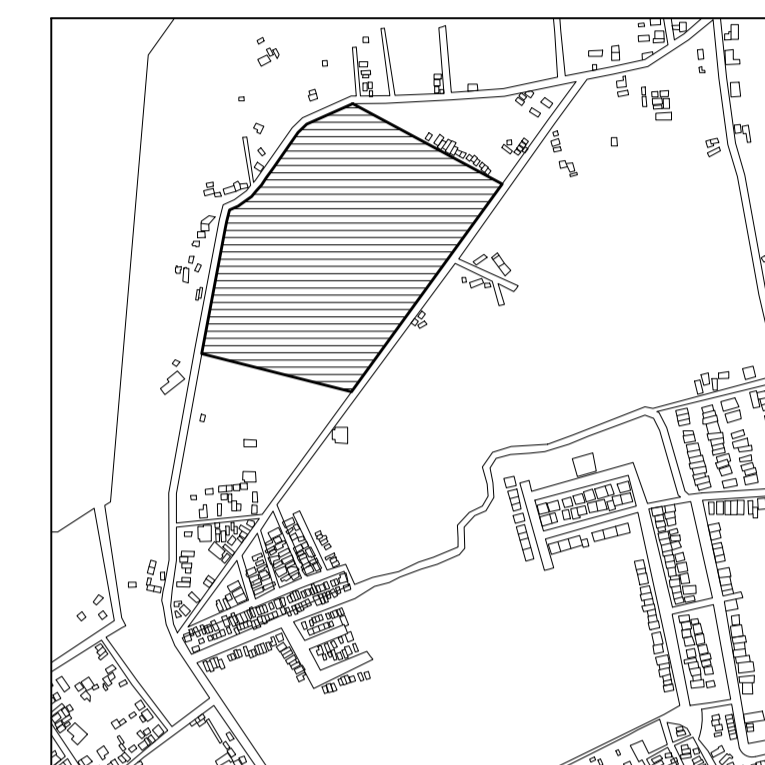

TERRENO

ESPECIFICACIONES GENERALES

CUADRO DE ÁREAS

SUPERFICIE TOTAL DEL PREDIO

TOTAL 102,920.58 m²

SUPERFICIE TOTAL DE CONSTRUCCIÓN

DESPLANTE 1422.20 m²

PLANTA SÓTANO EDIFICIO 1 418.86 m²

PLANTA NIVEL +1.70 EDIFICIO 1 3,422.40 m²

PLANTA NIVEL +1.70 EDIFICIO 2 847.13 m²

ZONA DE ENTERRIOS 13,276 m²

PLAZA Y ANDADORES 13,076 m²

JARDINES 13,076 m²

TOTAL DE CONSTRUCCIÓN 16,662.39 m²

(Únicamente incluye los edificios y zona de enterrios)

TOTAL 16,662 m²

ÁREA LIBRE 86,2582.58 m²

NOTAS

ESPECIFICACIONES GENERALES


LAS COTAS ESTAN DADAS EN METROS

LAS ACOTACIONES ESTAN DE EJES A MUROS

LOS NIVELES ESTÁN DADOS A NIVEL DE PISO TERMINADO

ESCALA 1 : 50

ESCALA GRÁFICA

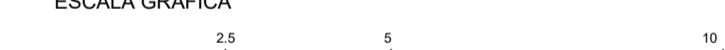

PROYECTO :

NUEVO EQUIPAMIENTO FUNERARIO EN LA ZM DE ORIZABA

DIRECCIÓN :

PROPIETARIO :

ARQ. ANA PAULA LÓPEZ ALDANA

PROYECTO :

ARQ. ANA PAULA LÓPEZ ALDANA

D.R.O. :

ARQ. ANA PAULA LÓPEZ ALDANA

REGISTRO :

CEDULA PROFESIONAL:

DIBUJÓ :

ARQ. ANA PAULA LÓPEZ ALDANA

EQUIPAMIENTO FUNERARIO

PLANOS URBANOS
PLANTAS ARQUITECTÓNICAS

PLANO :

U-06

FECHA:

DICIEMBRE 2021

ESCALA:

SIN ESCALA

CLAVE:

PMDM-U-06



COMERCIO

EDUCACIÓN

DEPORTE

RECREACIÓN


RELIGIÓN

ADMINISTRACIÓN

SALUD

EQUIPAMIENTOS

ADMINISTRACIÓN, COMERCIO, DEPORTE, EDUCACIÓN, RECREACIÓN/CULTURA, RELIGIÓN, SALUD

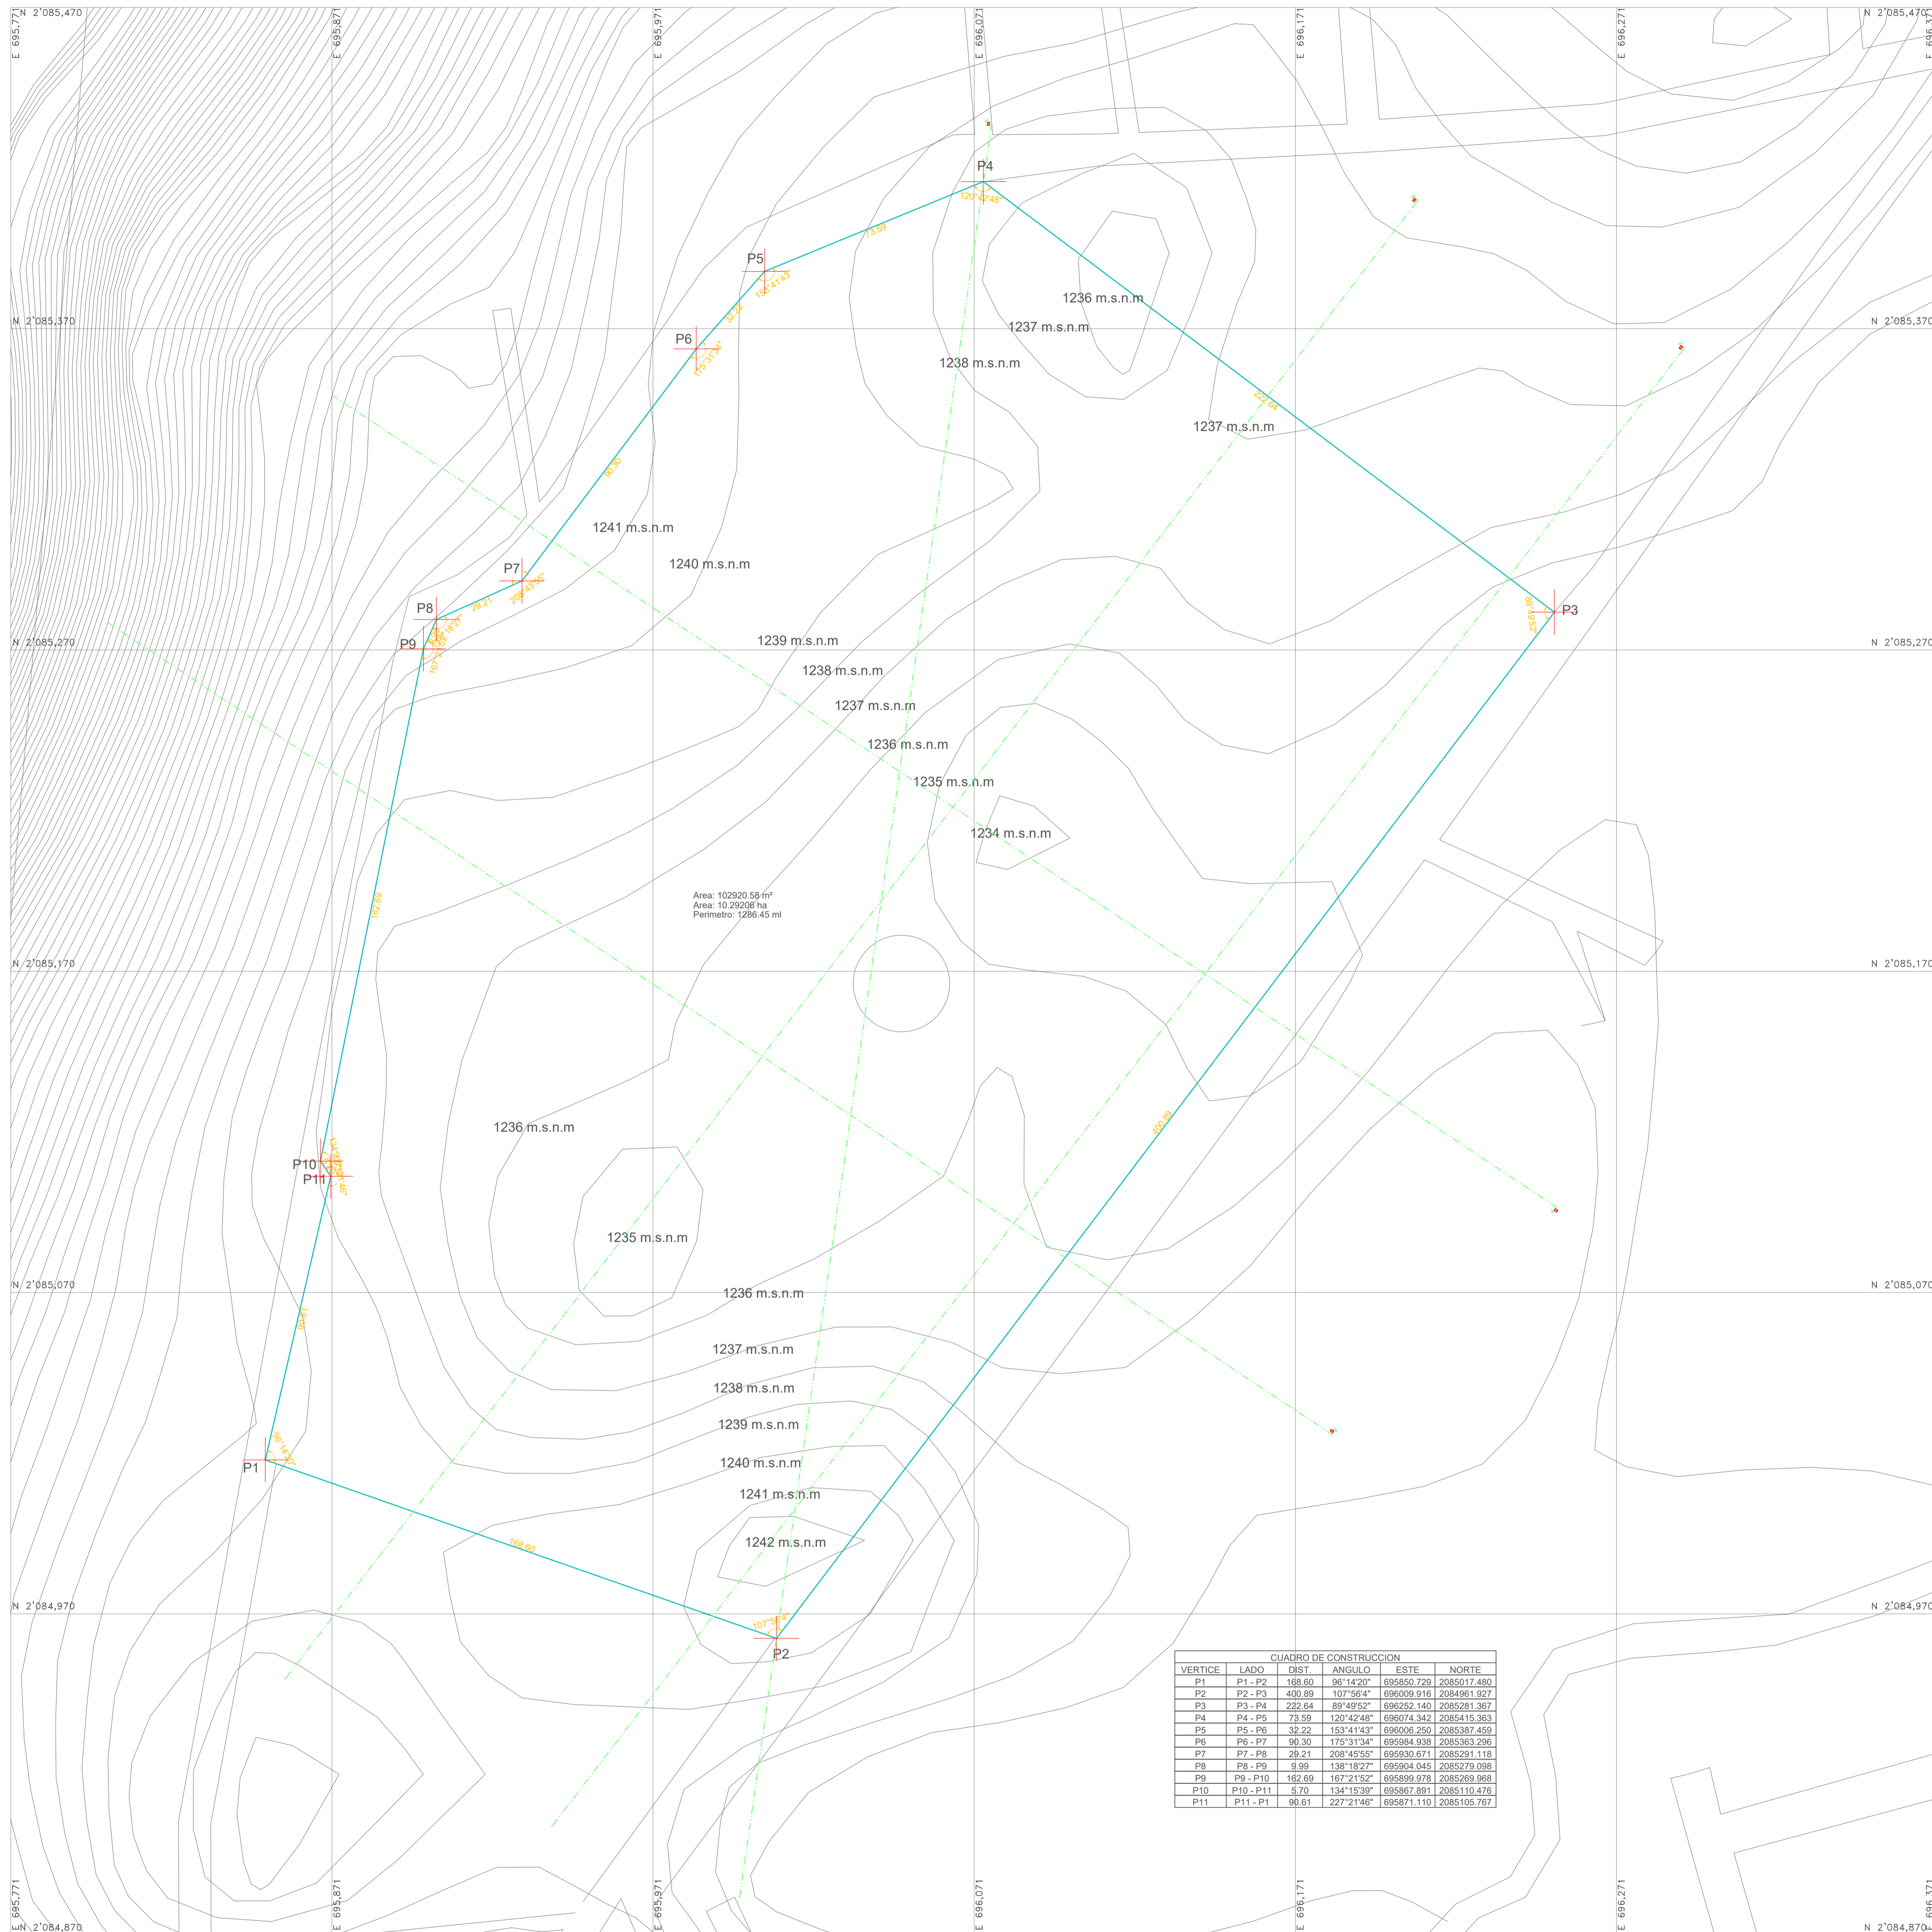


CUADRO DE CONSTRUCCION					
VERTICE	LADO	DIST	ANGULO	ESTE	NORTE
P1	P1 - P2	168.80	88°14'28"	895850.728	2085017.480
P2	P2 - P3	400.89	107°56'4"	696009.916	2084961.927
P3	P3 - P4	222.64	89°49'52"	696252.140	2085281.367
P4	P4 - P5	73.59	120°42'48"	696074.342	2085415.363
P5	P5 - P6	32.22	153°41'43"	696008.250	2085387.459
P6	P6 - P7	90.30	175°31'34"	695984.938	2085363.296
P7	P7 - P8	29.21	208°45'55"	695930.671	2085291.118
P8	P8 - P9	9.99	138°18'27"	695904.045	2085279.098
P9	P9 - P10	162.89	167°21'52"	695899.978	2085269.968
P10	P10 - P11	5.70	134°15'39"	695887.891	2085110.476
P11	P11 - P1	90.61	227°21'46"	695871.110	2085105.767


PEQUEÑO MUSEO DE LA MELANCOLÍA

NUEVO EQUIPAMIENTO FUNERARIO EN LA ZONA METROPOLITANA DE ORIZABA, VERACRUZ

ORIENTACIÓN

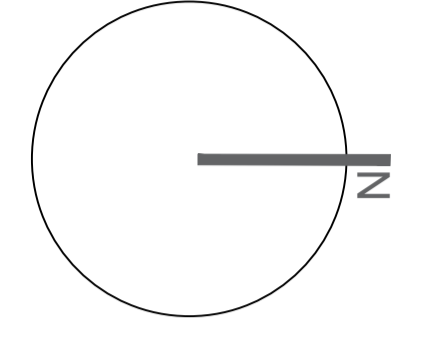

CROQUIS DE LOCALIZACIÓN

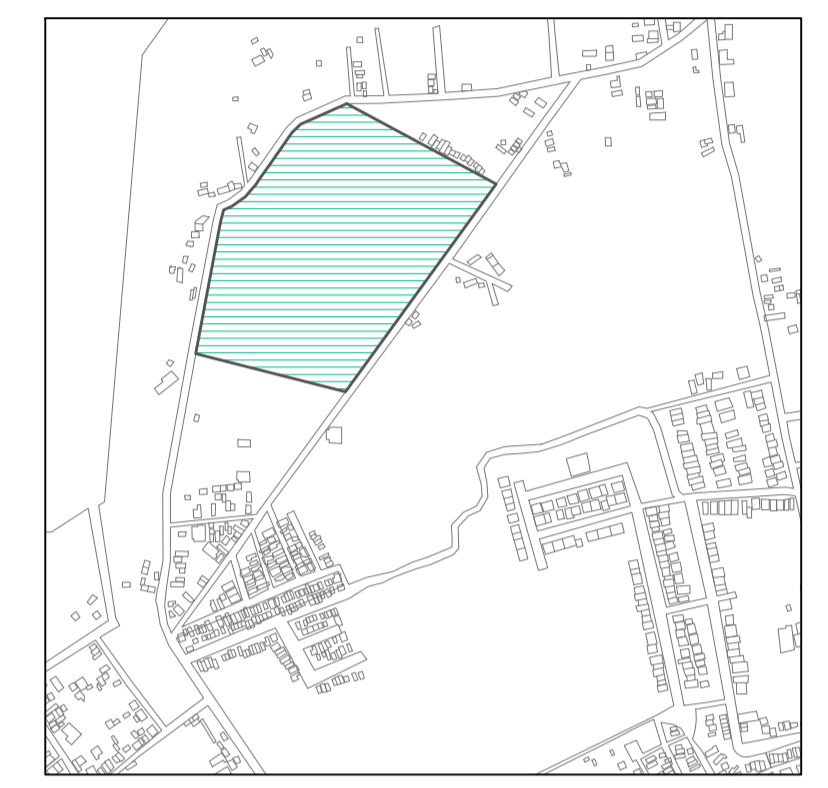

TERRENO

ESPECIFICACIONES GENERALES

CUADRO DE ÁREAS

SUPERFICIE TOTAL DEL PREDIO
 TOTAL: 102,920.58 m²

SUPERFICIE TOTAL DE CONSTRUCCIÓN

DESPLANTE	1422.29 m ²
PLANTA SÓTANO EDIFICIO 1	418.86 m ²
PLANTA NIVEL -1.70 EDIFICIO 1	1422.40 m ²
PLANTA NIVEL -1.70 EDIFICIO 2	847.13 m ²
ZONA DE ENTERRIOS	13.275 m ²
PLAZA Y ANDADORES	13.076 m ²
JARDINES	13.076 m ²

TOTAL DE CONSTRUCCIÓN: 16,662.39 m²
 (Únicamente incluye los edificios y zona de enterrios)

TOTAL: 16,662 m²
 ÁREA LIBRE: 86,2582.58 m²

NOTAS

- ESPECIFICACIONES GENERALES
- LAS COTAS ESTAN DADAS EN METROS
 - LAS ACOTACIONES ESTAN DE EJES A MUROS
 - LAS NIVELES ESTÁN DADOS A NIVEL DE PISO TERMINADO

ESCALA 1 : 50



PROYECTO :
 NUEVO EQUIPAMIENTO FUNERARIO EN LA ZM DE ORIZABA

DIRECCIÓN :

PROPIETARIO :
 ARQ. ANA PAULA LÓPEZ ALDANA

PROYECTÓ :
 ARQ. ANA PAULA LÓPEZ ALDANA

D.R.O :
 ARQ. ANA PAULA LÓPEZ ALDANA
 REGISTRO : CEDULA PROFESIONAL:

DIBUJÓ :
 ARQ. ANA PAULA LÓPEZ ALDANA

EQUIPAMIENTO FUNERARIO

PLANOS URBANOS
 PLANTAS ARQUITECTÓNICAS

PLANO :
U-07

FECHA :
 DICIEMBRE 2021


ESCALA :
 1:1100

CLAVE :
 PMDM-U-07


PEQUEÑO MUSEO DE LA MELANCOLÍA

NUEVO EQUIPAMIENTO FUNERARIO EN LA ZONA METROPOLITANA DE ORIZABA, VERACRUZ

ORIENTACIÓN

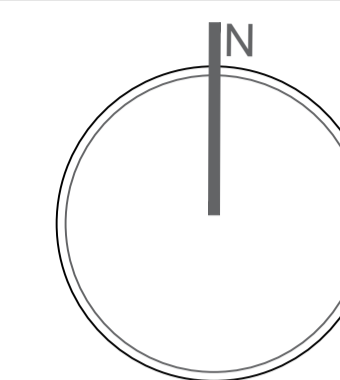

CROQUIS DE LOCALIZACIÓN

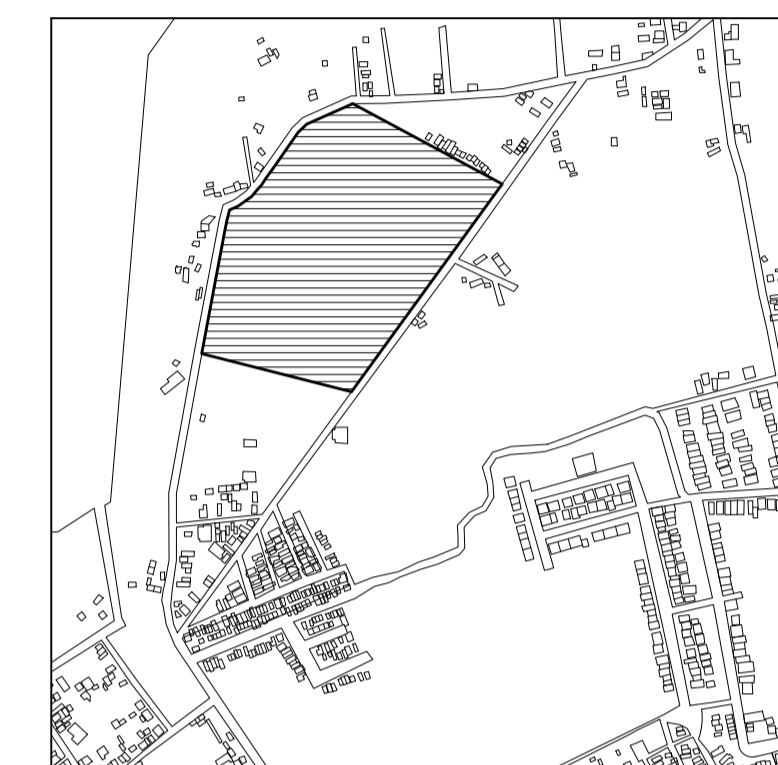

TERRENO

ESPECIFICACIONES GENERALES

CUADRO DE ÁREAS	
SUPERFICIE TOTAL DEL PREDIO	
TOTAL	102,920.58 m ²
SUPERFICIE TOTAL DE CONSTRUCCIÓN	
DESPLANTE	1422.29 m ²
PLANTA SOTANO EDIFICIO 1	418.86 m ²
PLANTA NIVEL -1 70 EDIFICIO 1	1,422.40 m ²
PLANTA NIVEL -1 70 EDIFICIO 2	847.13 m ²
ZONA DE ENTERROS	13,275 m ²
PALAZO ANDADORES	13,026 m ²
JARDINES	13,076 m ²
TOTAL DE CONSTRUCCIÓN 16,662.39 m ²	
(Únicamente incluye los edificios y zona de entierros)	
TOTAL	16,662 m ²
ÁREA LIBRE	86,2582.58 m ²


NOTAS

ESPECIFICACIONES GENERALES

- LAS COTAS ESTAN DADAS EN METROS
- LAS ACOTACIONES ESTAN DE EJES A MUROS
- LOS NIVELES ESTÁN DADOS A NIVEL DE PISO TERMINADO

ESCALA 1 : 50

ESCALA GRÁFICA

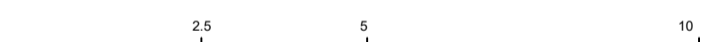

PROYECTO :

NUEVO EQUIPAMIENTO FUNERARIO EN LA ZM DE ORIZABA

DIRECCIÓN :

PROPIETARIO :

ARQ. ANA PAULA LÓPEZ ALDANA

PROYECTÓ :

ARQ. ANA PAULA LÓPEZ ALDANA

D.R.O.:

ARQ. ANA PAULA LÓPEZ ALDANA

REGISTRO: CEDULA PROFESIONAL:

DIBUJÓ:

ARQ. ANA PAULA LÓPEZ ALDANA

EQUIPAMIENTO FUNERARIO

PLANOS URBANOS
PLANTAS ARQUITECTÓNICAS

PLANO:

U-08

FECHA:


DICIEMBRE 2021

ESCALA:

1:1100


CLAVE:

PMDM-U-08

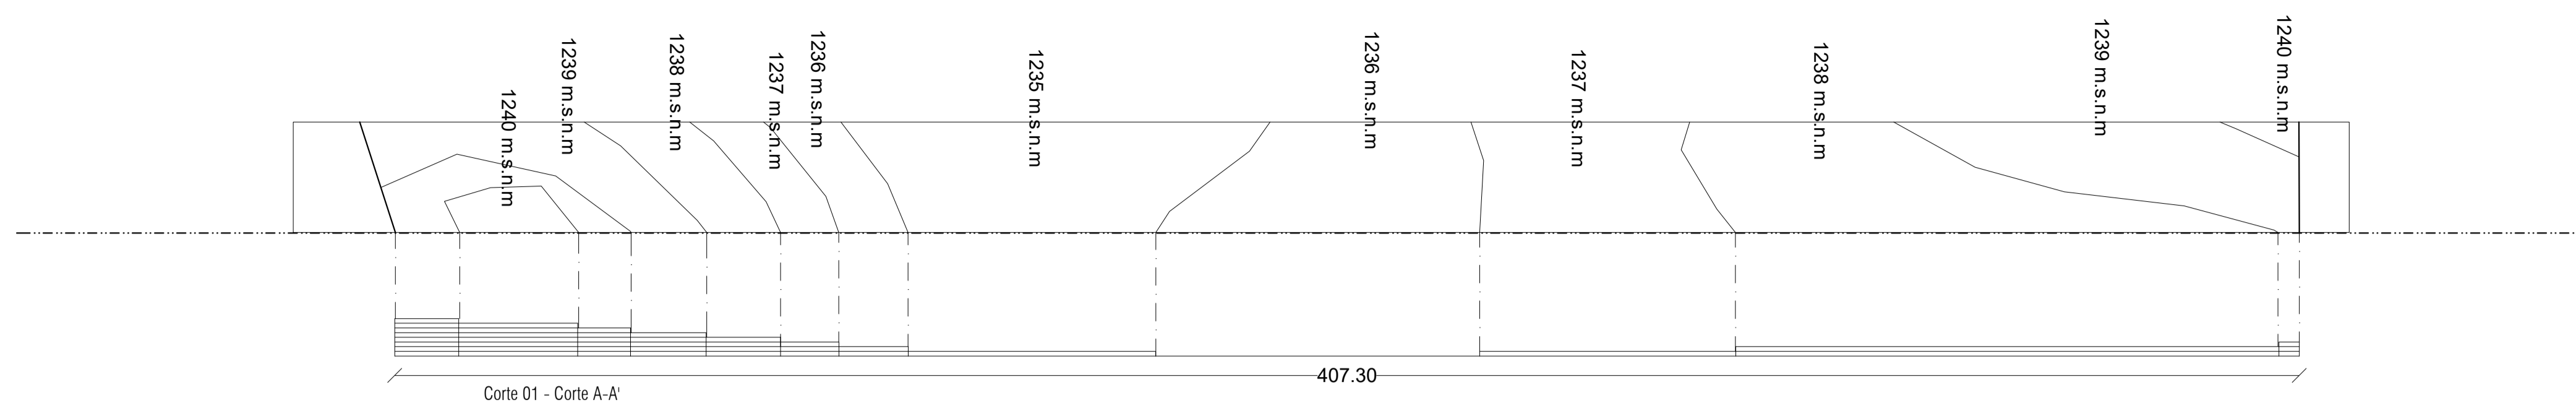


Corte 01 - Corte A-A'

407.30

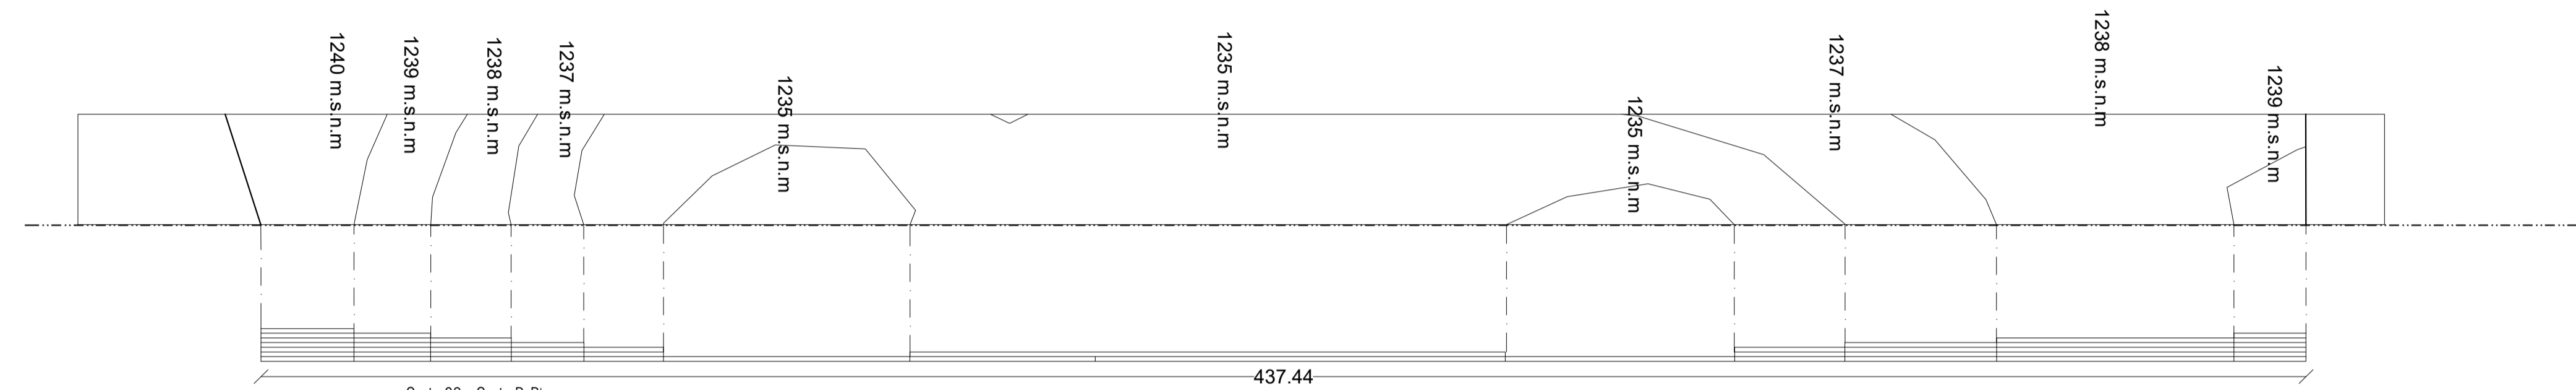


Corte 02 - Corte B-B'

437.44

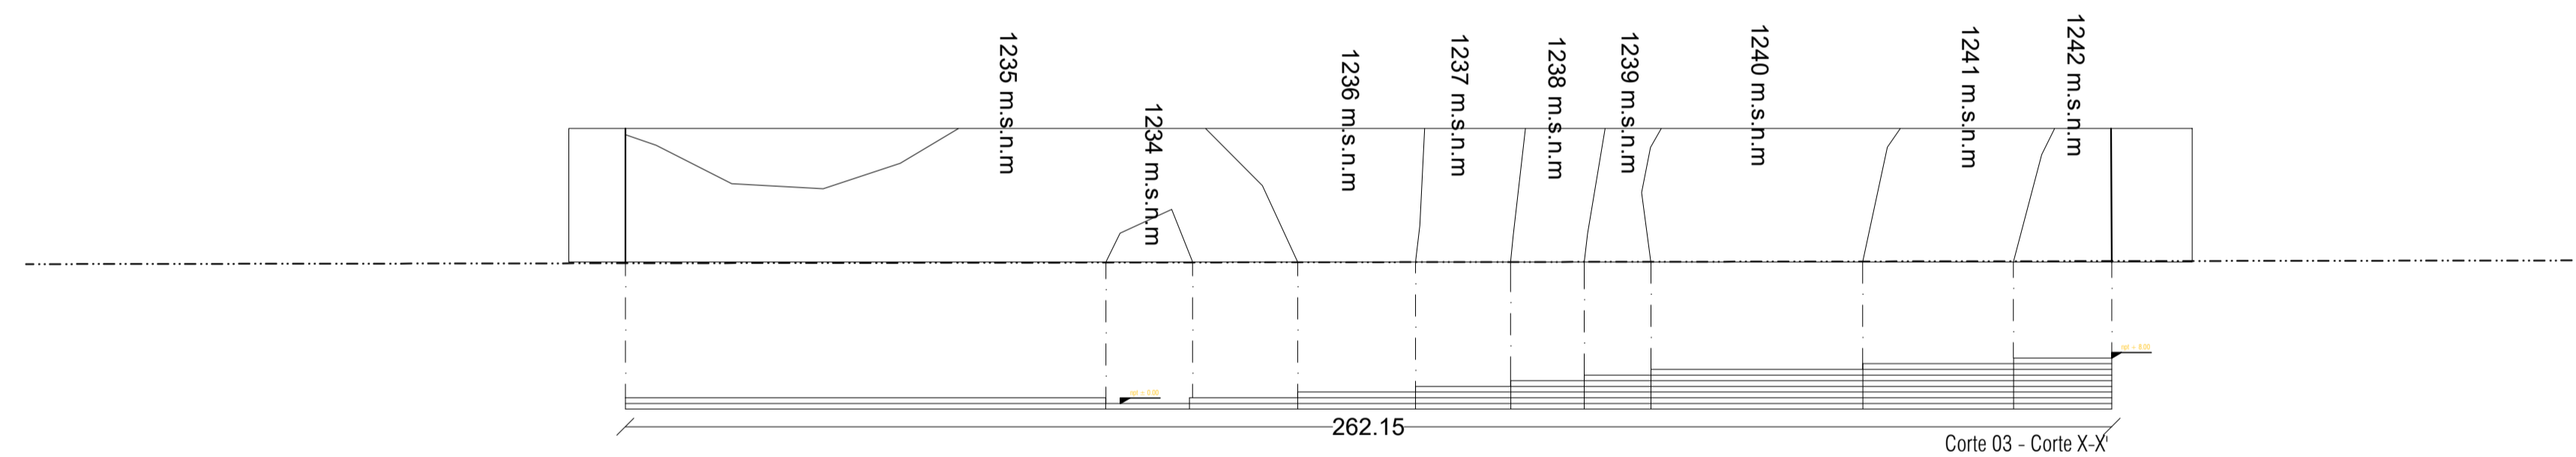


Corte 03 - Corte X-X'

262.15

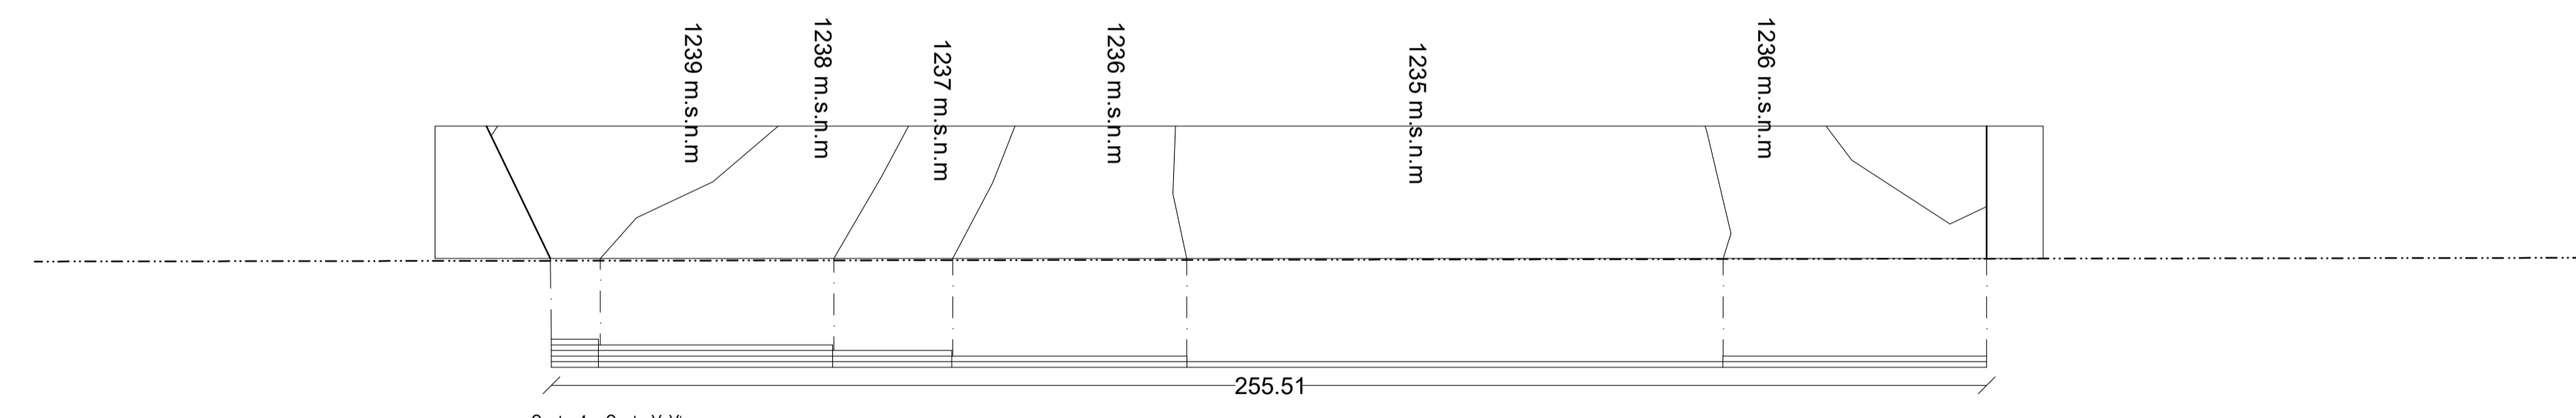


Corte 04 - Corte Y-Y'

255.51

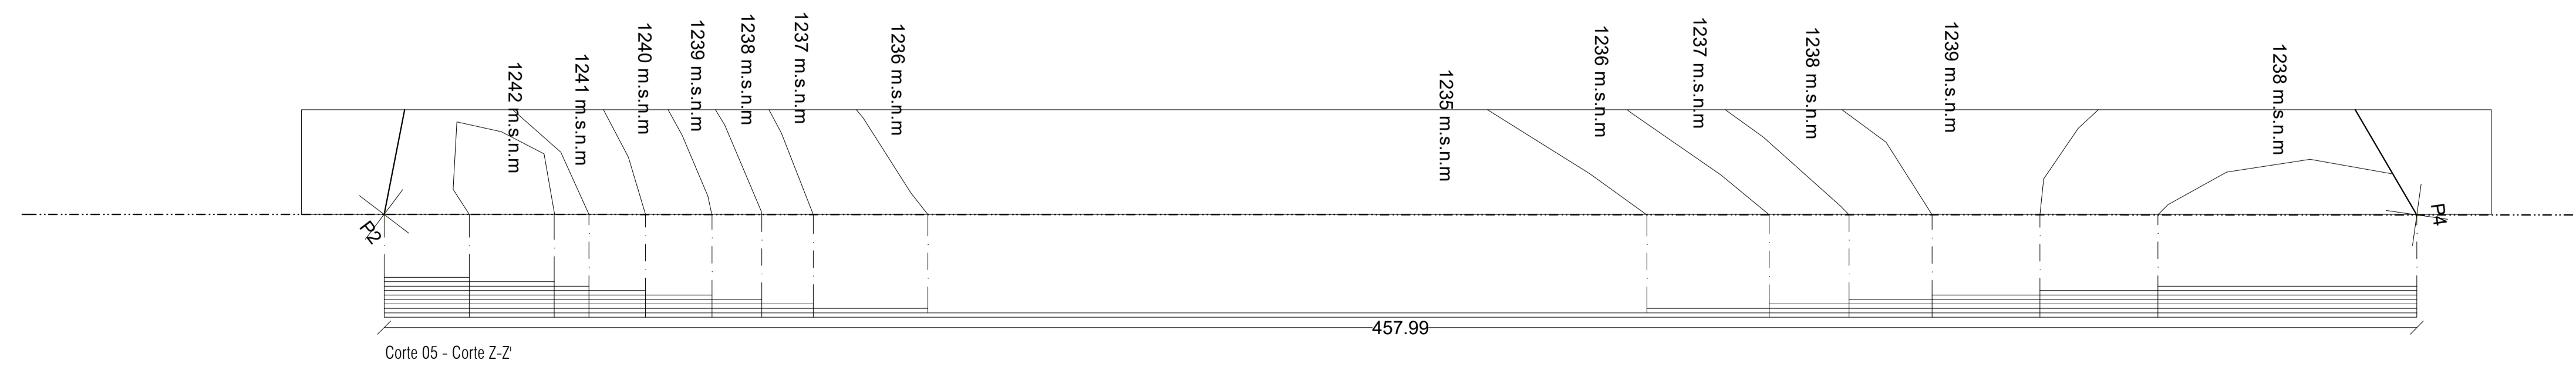

Corte 05 - Corte Z-Z'

457.99

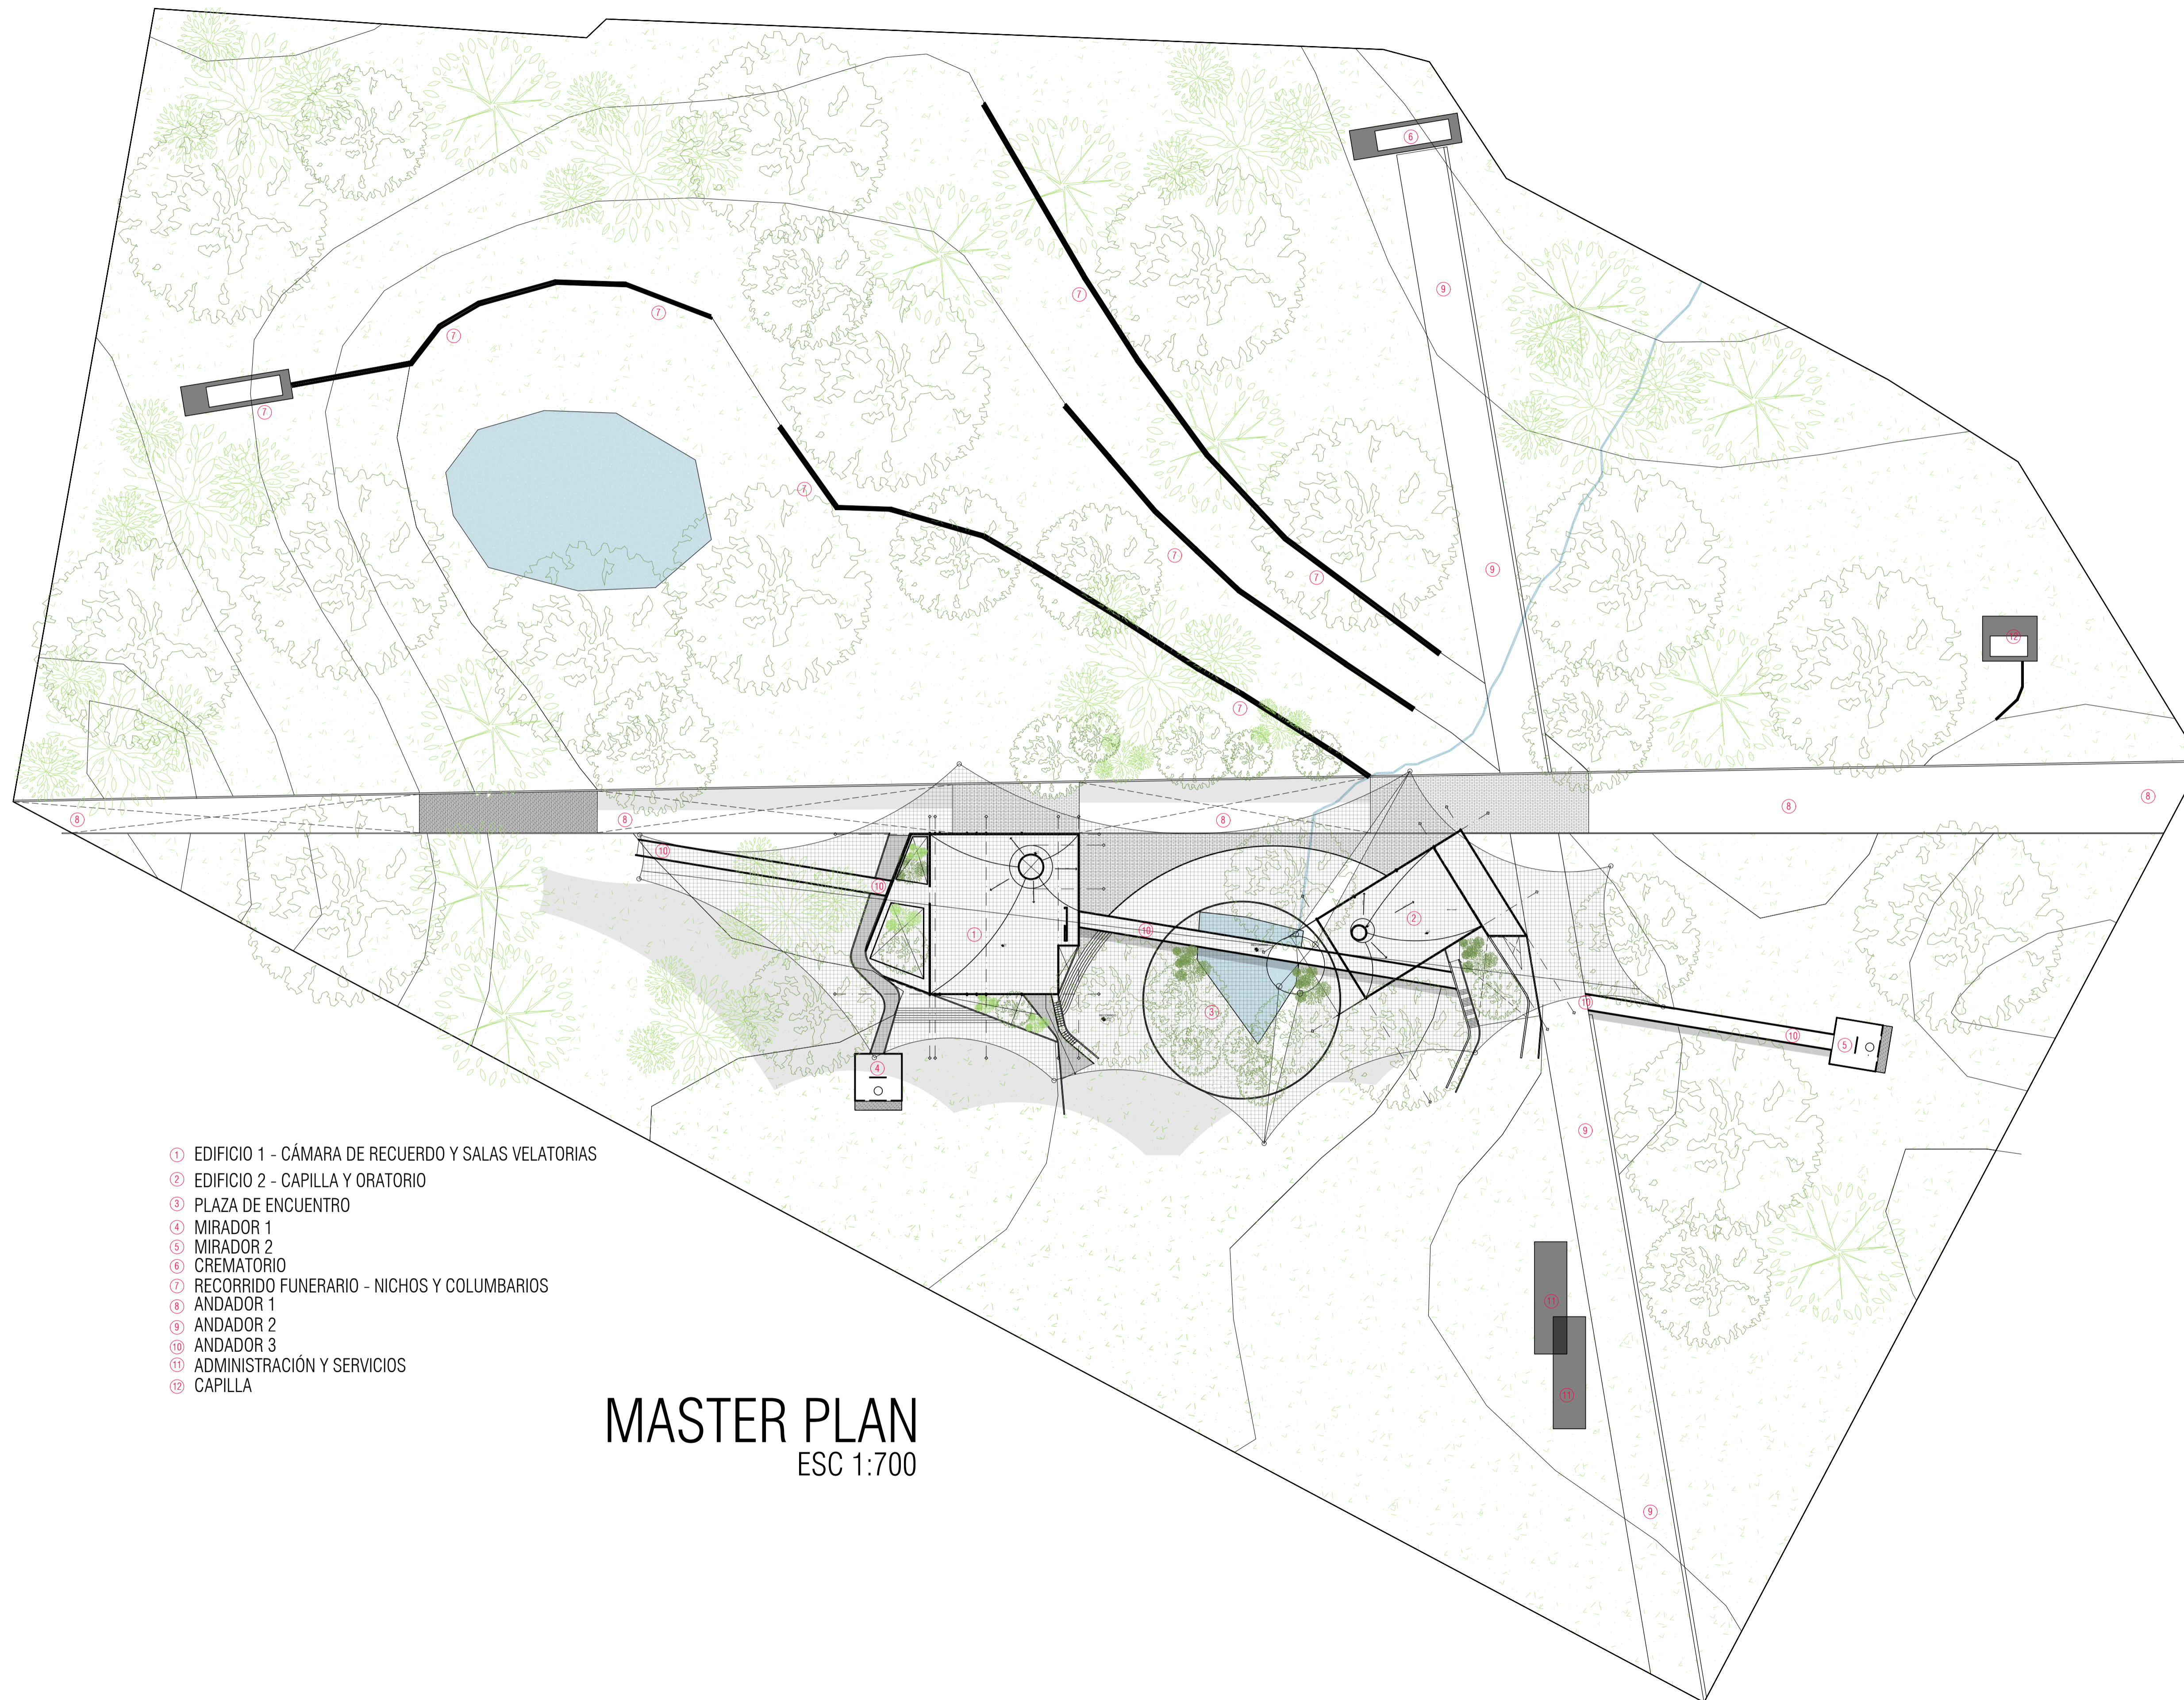

- ① EDIFICIO 1 - CÁMARA DE RECUERDO Y SALAS VELATORIAS
- ② EDIFICIO 2 - CAPILLA Y ORATORIO
- ③ PLAZA DE ENCUENTRO
- ④ MIRADOR 1
- ⑤ MIRADOR 2
- ⑥ CREMATORIO
- ⑦ RECORRIDO FUNERARIO - NICHOS Y COLUMBARIOS
- ⑧ ANDADOR 1
- ⑨ ANDADOR 2
- ⑩ ANDADOR 3
- ⑪ ADMINISTRACIÓN Y SERVICIOS
- ⑫ CAPILLA


MASTER PLAN

ESC 1:700


PEQUEÑO MUSEO DE LA MELANCOLÍA

NUEVO EQUIPAMIENTO FUNERARIO EN LA ZONA METROPOLITANA DE ORIZABA, VERACRUZ

ORIENTACIÓN

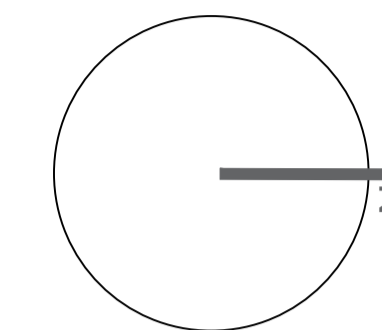

CROQUIS DE LOCALIZACIÓN

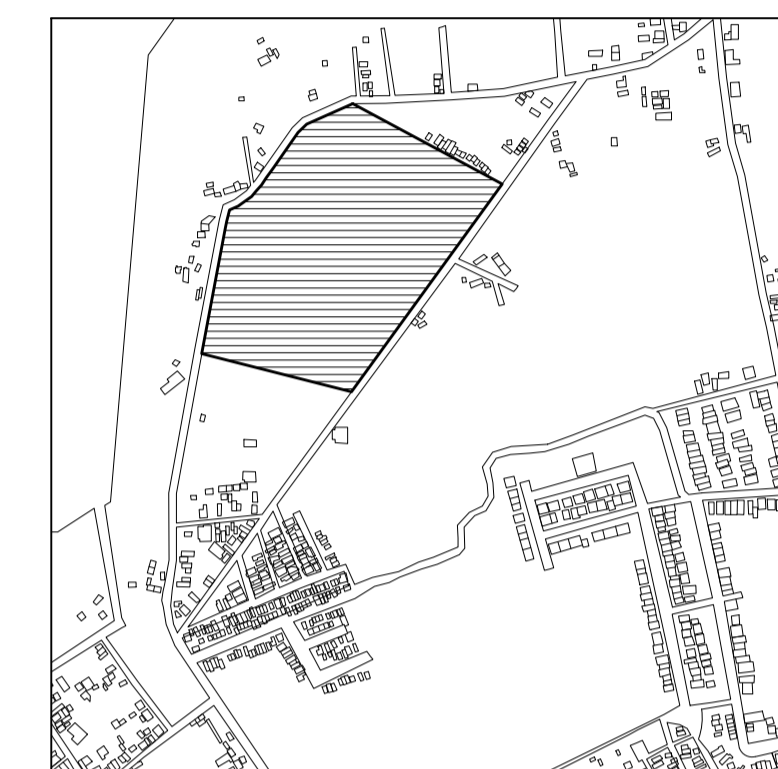

TERRENO

ESPECIFICACIONES GENERALES

CUADRO DE ÁREAS

SUPERFICIE TOTAL DEL PREDIO

TOTAL 102,920.58 m²

SUPERFICIE TOTAL DE CONSTRUCCIÓN

DESPLANTE 1422.29 m²

PLANTA SOTANO EDIFICIO 1 418.86 m²

PLANTA NIVEL +1.70 EDIFICIO 1 1422.40 m²

PLANTA NIVEL +1.70 EDIFICIO 2 847.13 m²

ZONA DE ENTERRIOS 13,278 m²

PLAZA Y ANDADORES 13,076 m²

JARDINES 13,076 m²

TOTAL DE CONSTRUCCIÓN 18,662.39 m²

(Únicamente incluye los edificios y zona de enterrios)

TOTAL 16,662 m²

ÁREA LIBRE 86,2582.58 m²

NOTAS

ESPECIFICACIONES GENERALES


LAS COTAS ESTAN DADAS EN METROS

LAS ACOTACIONES ESTAN DE EJES A MUROS

LOS NIVELES ESTÁN DADOS A NIVEL DE PISO TERMINADO

ESCALA 1 : 50

ESCALA GRÁFICA

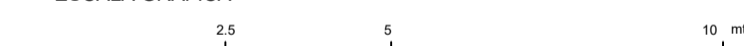

PROYECTO :

NUEVO EQUIPAMIENTO FUNERARIO EN LA ZM DE ORIZABA

DIRECCIÓN :

PROPIETARIO :

ARQ. ANA PAULA LÓPEZ ALDANA

PROYECTÓ :

ARQ. ANA PAULA LÓPEZ ALDANA

D.R.O. :

ARQ. ANA PAULA LÓPEZ ALDANA

REGISTRO: CEDULA PROFESIONAL:

DIBUJÓ :

ARQ. ANA PAULA LÓPEZ ALDANA

EQUIPAMIENTO FUNERARIO

PLANOS URBANOS
PLANTAS ARQUITECTÓNICAS

PLANO:

U-11

FECHA:

DICIEMBRE 2021

ESCALA:

1:700

CLAVE:

PMDM-U-11