

Centro de Rehabilitación Zooterapéutico Veracruz

Igartua Martínez, Diego

2021-05-06

<https://hdl.handle.net/20.500.11777/5671>

<http://repositorio.iberopuebla.mx/licencia.pdf>

TABLA DE ÁREAS			
Espacios:		M2	%
Superficie total del predio:	Total area of the property:	28,030.33 m ²	100 %
Total superficie de desplante:	Total area of coverment:	3,279.79 m ²	11.70 %
Superficie total de Área Libre:	Free area:	24,750.54 m ²	88.30 %
- Área libre para actividades:	- Free area for activities:	12,013.21 m ²	42.85 %
- Área de recuperación ecológica:	- Ecological recovery area:	9,495.55 m ²	33.87 %
M2 totales de construcción:	Total M2 of construction:	3,279.79 m²	11.70 %


PLANTA NIVEL -01		
M2 totales de construcción N-01	Level -01 total M2 of construction:	1268.15 m ²
M2 totales de área libre N-01	Level -01 free area:	5600.25 m ²

CANOTERAPIA		
- Circuito de agilidad canino	- Dog agility course	612.21 m ²
- Zona de refugio	- Dog shelter	89.21 m ²
- Zona de primer y último contacto	- First and last contact zone	40.52 m ²
- Sala de contacto individual 01	- Individual Contact zone 01	9.58 m ²
- Sala de contacto individual 02	- Individual Contact zone 02	7.01 m ²
- Zona de colchonetas grupales	- Group mat area	32.06 m ²
- Zona de contacto grupal	- Group Contact zone	23.47 m ²
- Área de juegos junior	- Junior Playground	111.24 m ²
- Área de juegos y circuitos	- Dog's therapy playground and circuits	575.13 m ²

BAÑOS NIVEL -01		
- Baño hombres	- Men's restroom	40.14 m ²
- Baño mujeres	- Women's restroom	20.23 m ²
		19.91 m ²

HIPOTERAPIA		
- Refugio caballos	- Horse shelters	348.00 m ²
- Bodega hipoterapia	- Hipotherapy storage	284.20 m ²
- Picadero caballos	- Horse ring	34.55 m ²
- Corral caballos	- Horse corral	506.70 m ²
- Circuito Junior	- Junior circuit	133.06 m ²
- Circuito principal	- Main circuit	88.09 m ²
- Área para pastar	- Grazing area	321.61 m ²
- Área de aseco para caballos	- Horse cleaning area	252.11 m ²
		39.19 m ²

PROYECTO	CENTRO DE ZOOTERAPIA DEL MANGLAR (C.Z.M.) Centro de Rehabilitación terapéutica con apoyo de Terapias Asistidas con Animales (TAA)
USO	HABITACIONAL <input type="checkbox"/> SERVICIOS <input checked="" type="checkbox"/> COMERCIAL <input type="checkbox"/> INDUSTRIAL <input type="checkbox"/>

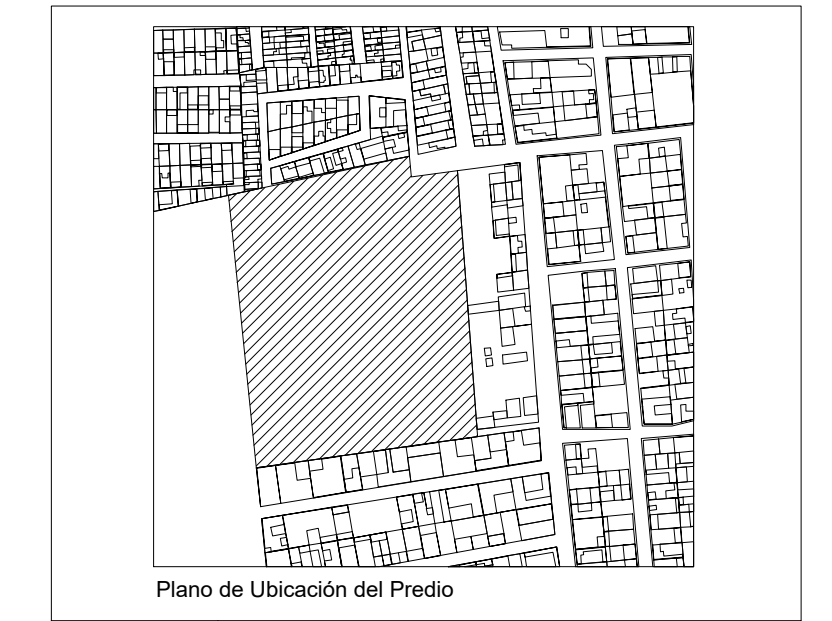


UBICACIÓN: Calle de Las Flores, esquina con Calle Erizo, s.n. Colonia El Morro, Boca del Río, Veracruz.

DIBUJO: DIEGO IGARTUA MARTINEZ
 Área de Síntesis y Evaluación III
 Universidad Iberoamericana Puebla

PROP: -

TEL PROP: 2227 89 42 69

FECHA: 30 . 11 . 2022

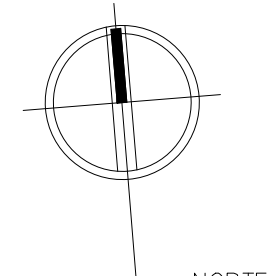


NORTE

ARQ-02

Esc 1:400

PLANO PLANTA NIVEL -01

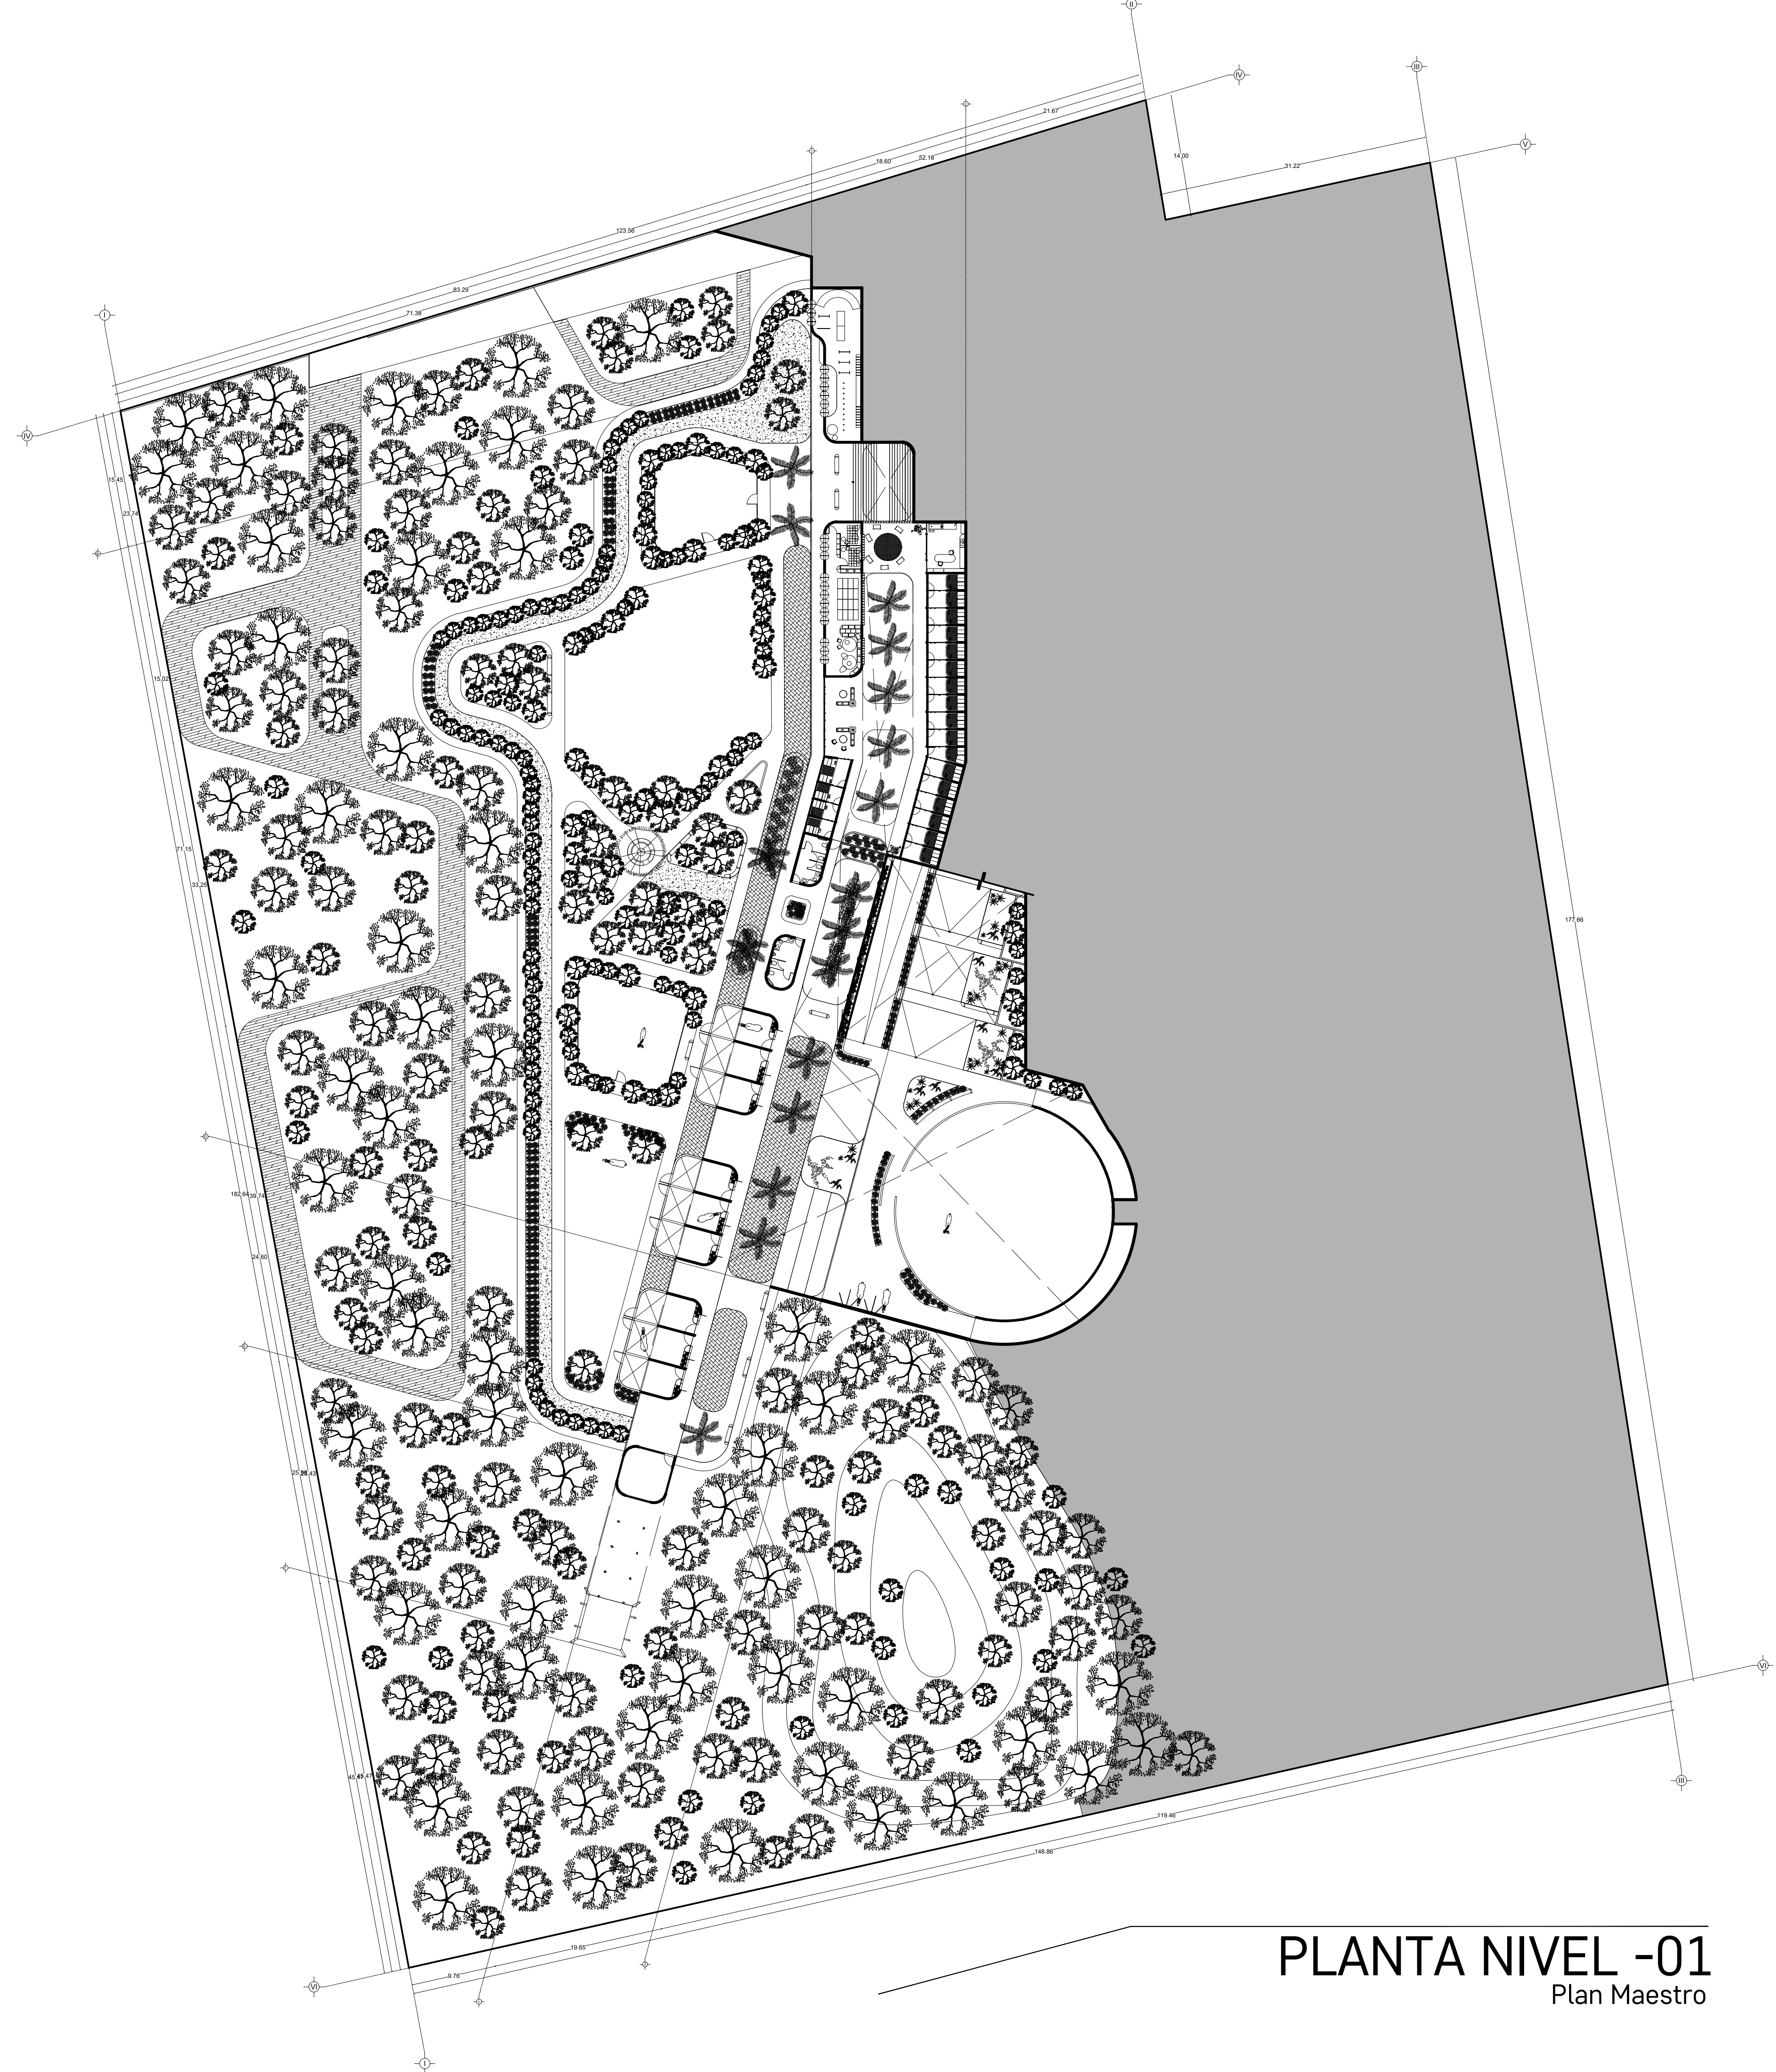

PLANTA NIVEL -01
 Plan Maestro