


Centro de Rehabilitación Zooterapéutico Veracruz

Igartua Martínez, Diego

2021-05-06


<https://hdl.handle.net/20.500.11777/5671>

<http://repositorio.iberopuebla.mx/licencia.pdf>

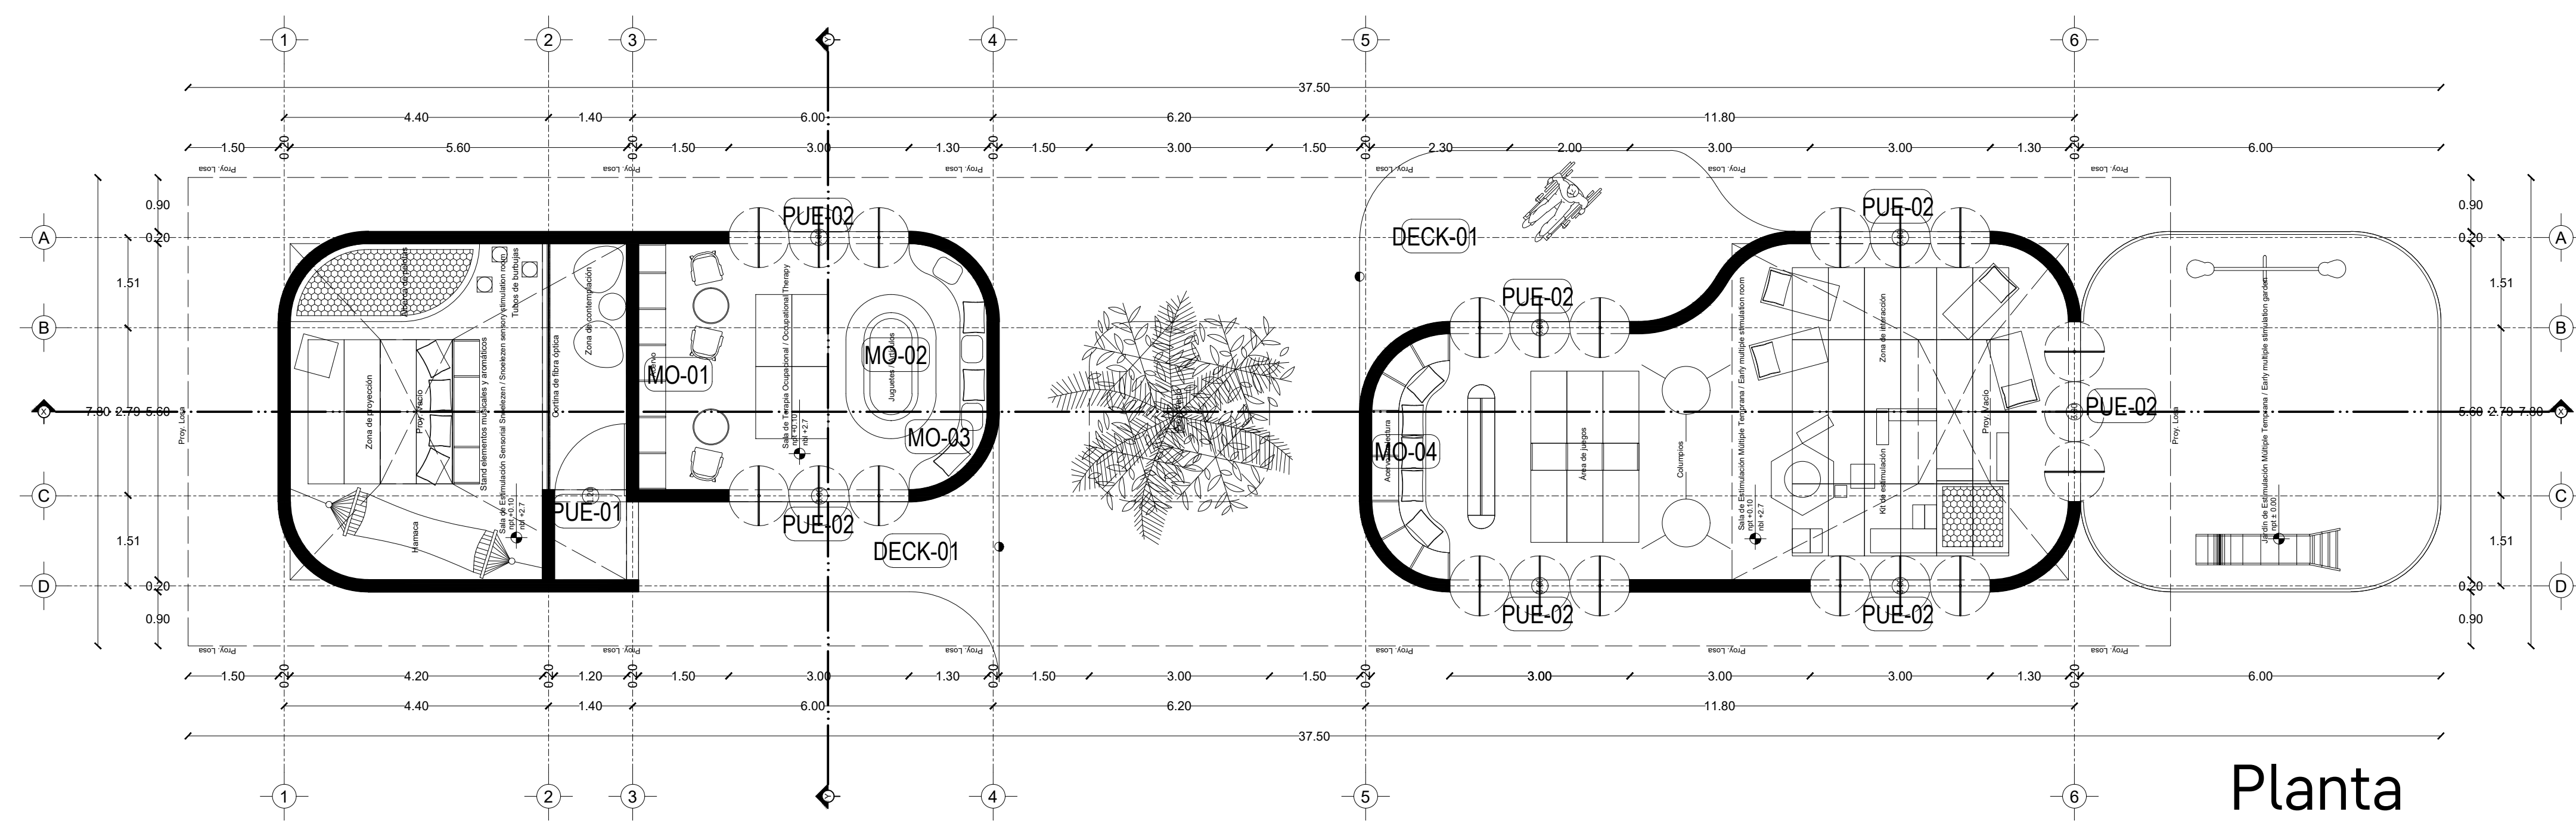


Planta

MO-01

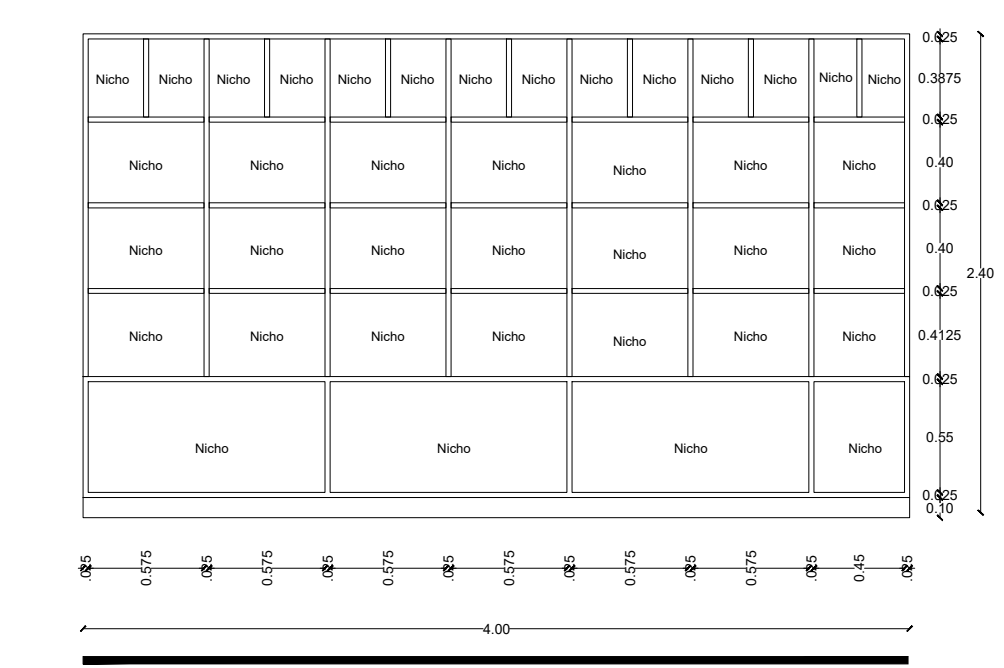

Alzado


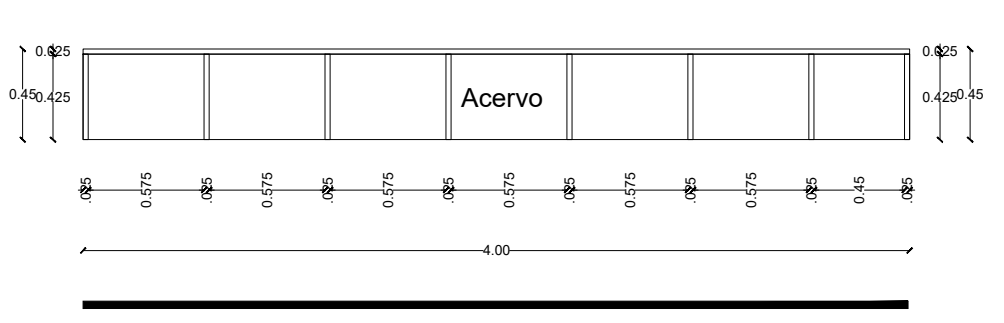


Planta

Carpintería
Ubicación MO-01
Tipo Terapia ocupacional
Cantidad Acervo de libros y material
Especif. D1 Mueble elaborado de Melamina marca vesto modelo Moscato #033 acabado mate. Puertas con sistema de cerrado suave. Cubierta de Melamina marca vesto modelo Moscato #033

NOTAS
 Medidas de acuerdo a planta arquitectónica, medidas reales deberán ser corroboradas in sitio.



MO-02

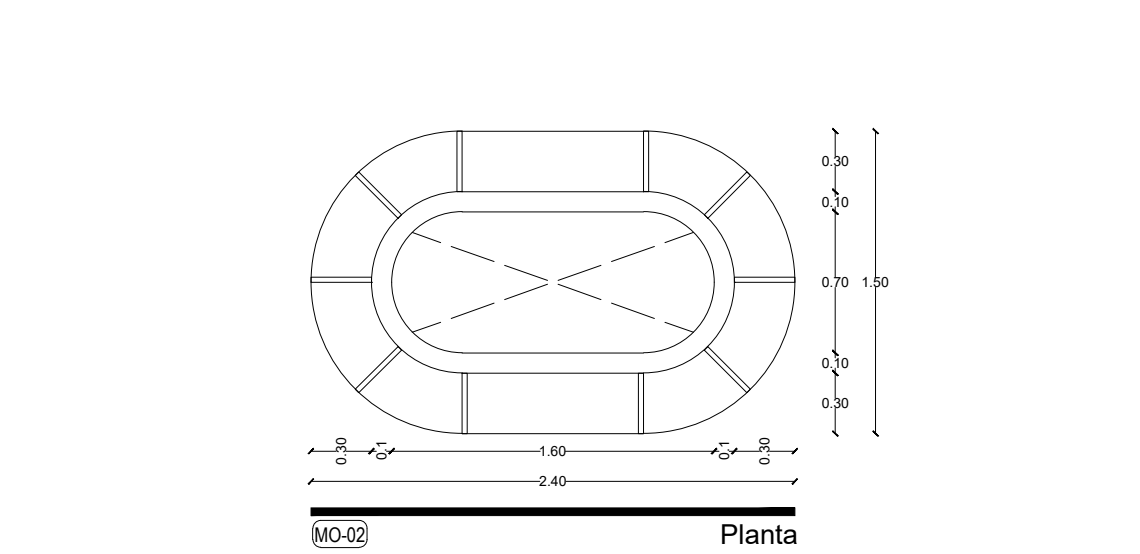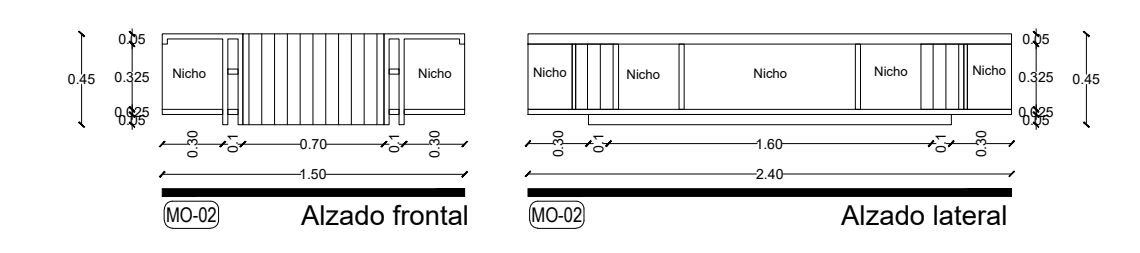

Carpintería
Ubicación MO-02
Tipo Terapia ocupacional
Cantidad Guardado de juegos y material didáctico
Especif. 01 Mueble elaborado de Melamina marca vesto modelo Moscato #033 acabado mate. Cuerpo central con bastidor interno de madera de pino recubierto de Melamina marca vesto modelo Moscato #033

NOTAS
 Medidas de acuerdo a planta arquitectónica, medidas reales deberán ser corroboradas in sitio.



PUE-01

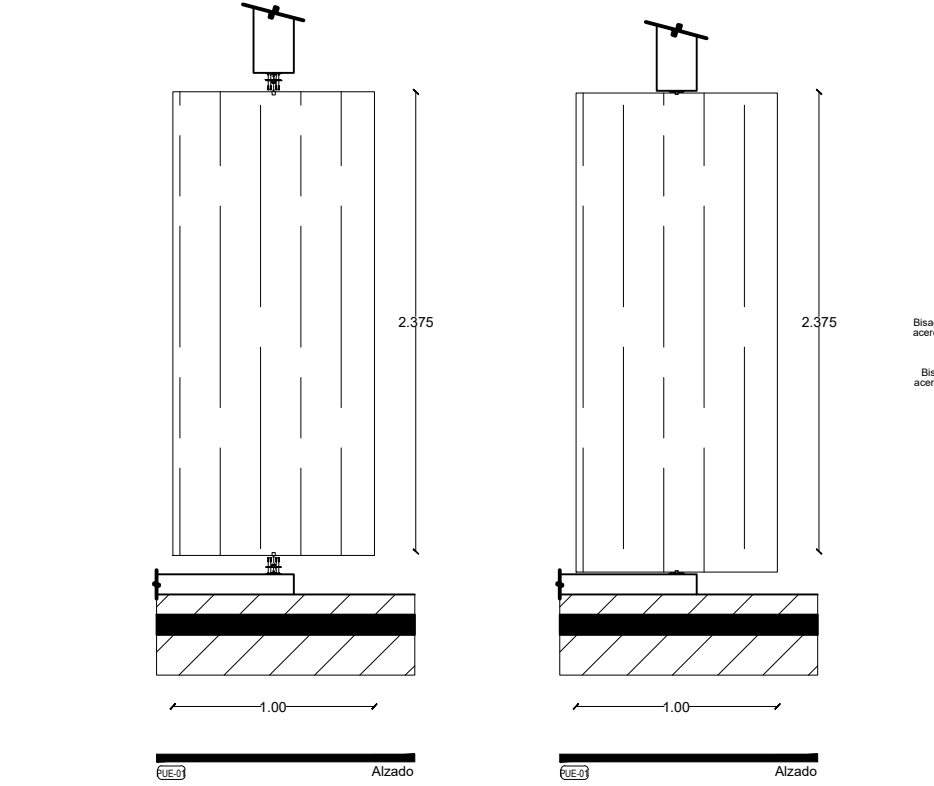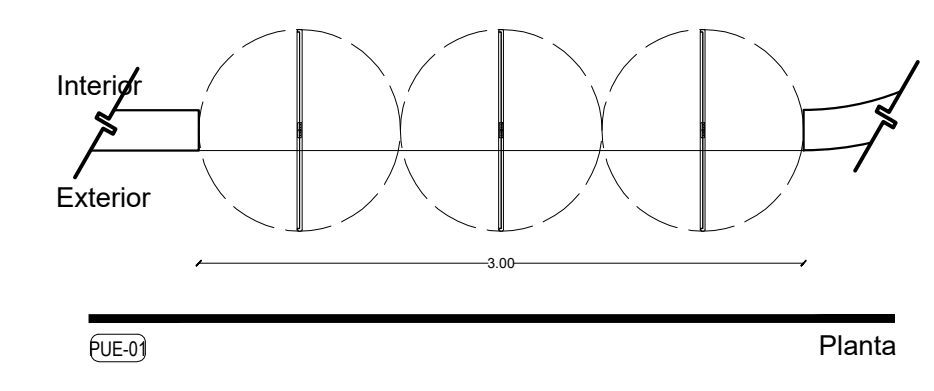

Carpintería
Ubicación PUE-01
Tipo Zona de Estimulación
Cantidad Puertas
Especif. 21 Puerta giratoria, con sistema de bisagras de pivote giratorias de acero inoxidable. Puertas con bastidor de madera de pino, recubierto de melamina marca vesto modelo Moscato cod.033 acabado mate natural.

NOTAS
 Medidas de acuerdo a planta arquitectónica, medidas reales deberán ser corroboradas in sitio.



PUE-02

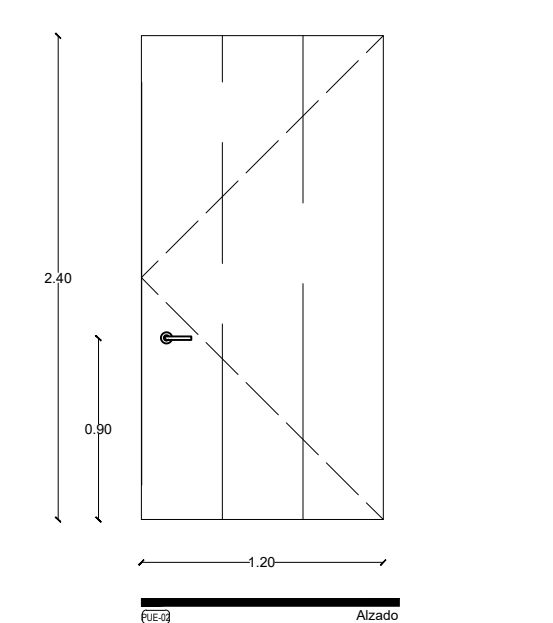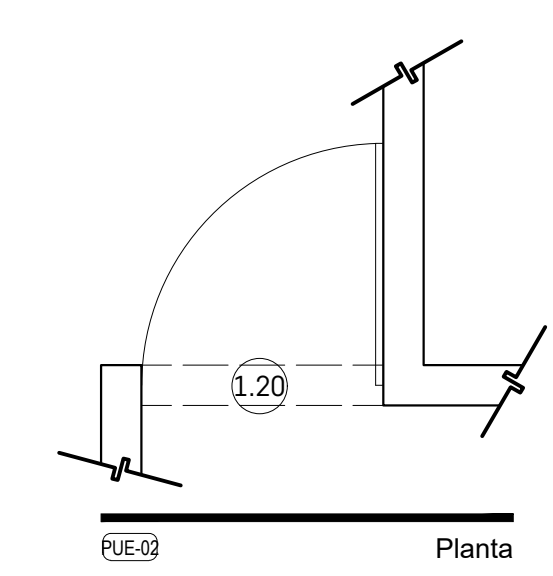

Carpintería
Ubicación PUE-02
Tipo Sala de estimulación multisensorial Snoezelen
Cantidad Puertas
Especif. 1 Puerta abatible tipo tambor, con bastidor de madera de pino, recubierto de melamina marca vesto modelo Moscato cod.033 acabado mate natural, cerradura - manija amazon basics contemporary stanford negra mate. Sin chambrana.

NOTAS
 Medidas de acuerdo a planta arquitectónica, medidas reales deberán ser corroboradas in sitio.



MO-03

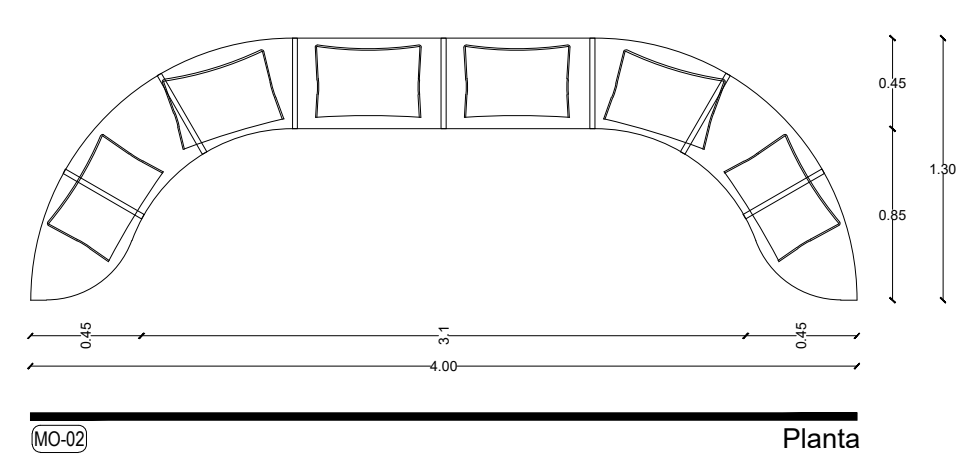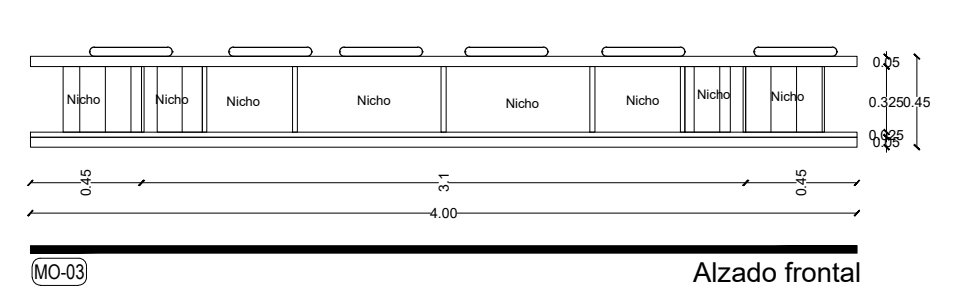

Carpintería
Ubicación MO-03
Tipo Terapia ocupacional
Cantidad Banca con guardado de juegos y material didáctico
Especif. 01 Mueble tipo banca con nichos elaborado de Melamina marca vesto modelo Moscato #033 acabado mate.

NOTAS
 Medidas de acuerdo a planta arquitectónica, medidas reales deberán ser corroboradas in sitio.


MO-04

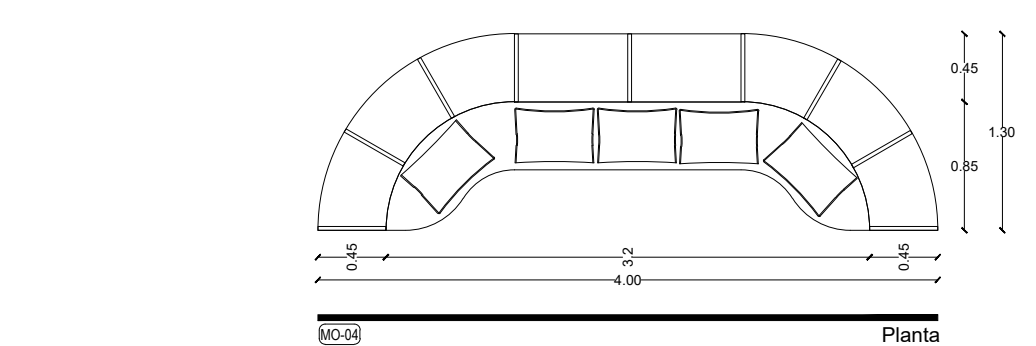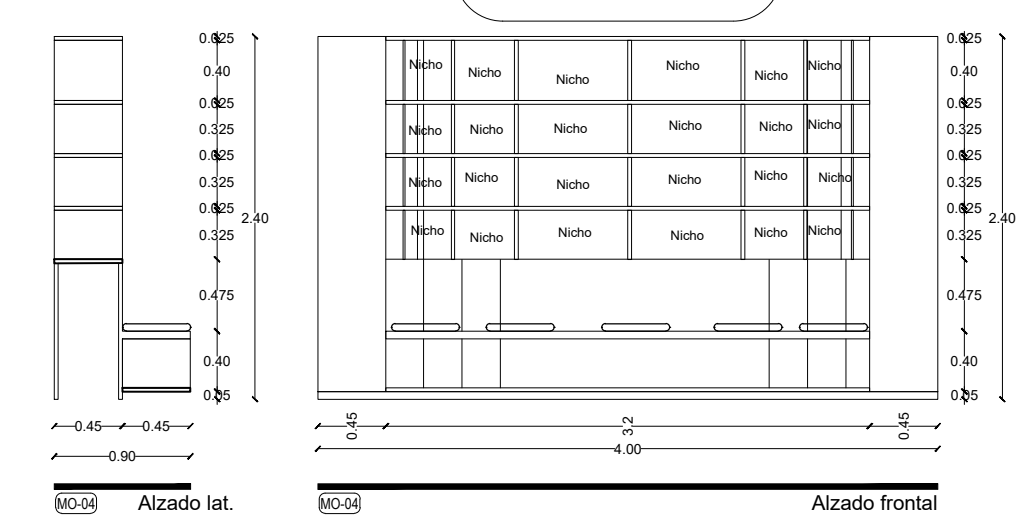

Carpintería
Ubicación MO-04
Tipo Sala de estimulación múltiple temprana
Cantidad Banca con acervo de prelectura
Especif. 01 Mueble tipo libero con banca incorporada, elaborado de Melamina marca vesto modelo Moscato #033 acabado mate.

NOTAS
 Medidas de acuerdo a planta arquitectónica, medidas reales deberán ser corroboradas in sitio.

DECK-01

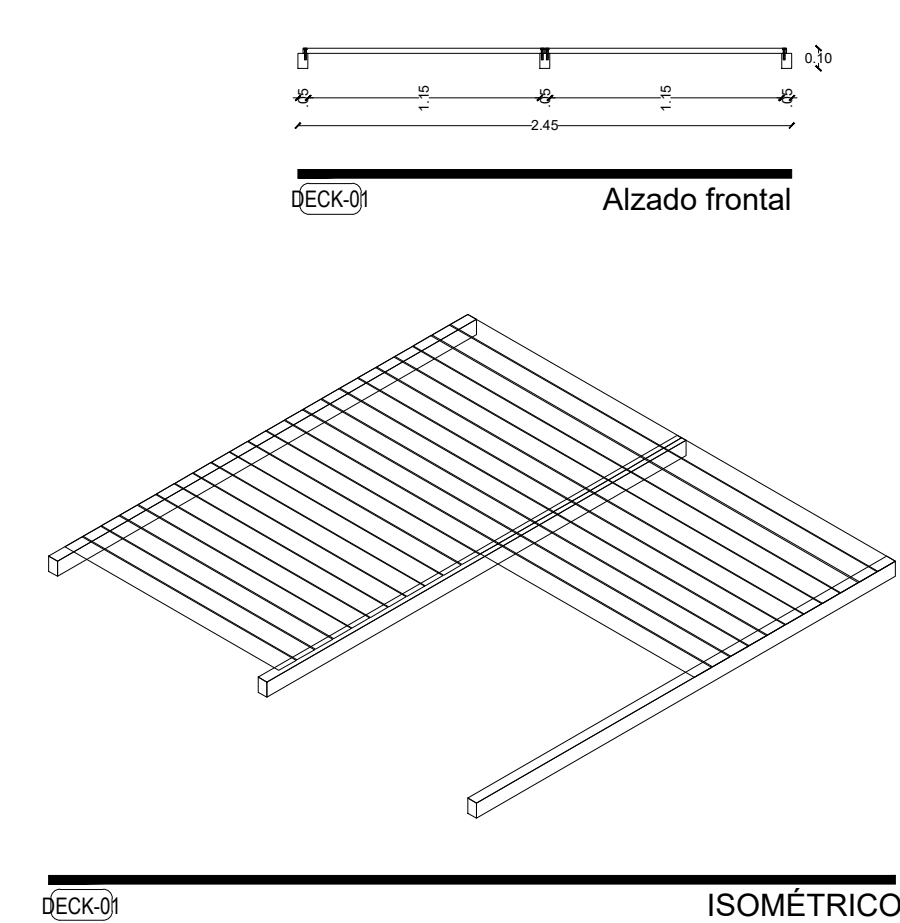


Carpintería
Ubicación DECK-01
Tipo Exterior Sala de est. múltiple temp. y ter. ocupacional.
Cantidad Deck tipo madera
Especif. 02 Deck tipo madera de materiales reciclados marca Rwood, de 0.14 x 2.20 x 0.025m, colocados sobre bastidor de barrotes de madera de pino de 3" x 1"

NOTAS
 Medidas de acuerdo a planta arquitectónica, medidas reales deberán ser corroboradas in sitio.


C.Z.M.
 Centro de Zooterapia el Manglar
 "Sanación con la Naturaleza"

Boca del Río, Veracruz.

TABLA DE ÁREAS GENERAL			
Espacios:	M2	%	
Superficie total del predio.	38.030.33 m2	100 %	
Total superficie de desarrollo.	3.279.79 m2	11.79 %	
Superficie total de Área Libre	24.750.54 m2	88.30 %	
- Área libre para actividades.	12.013.21 m2	42.85 %	
- Área de recuperación ecológica.	9.495.55 m2	33.87 %	
M2 totales de construcción.	3.279.79 m2	11.79 %	
PLANTA BAJA			
M2 totales de construcción PB.	2011.64 m2	7.1766 %	
M2 totales de área libre PB.	6412.96 m2	22.87 %	

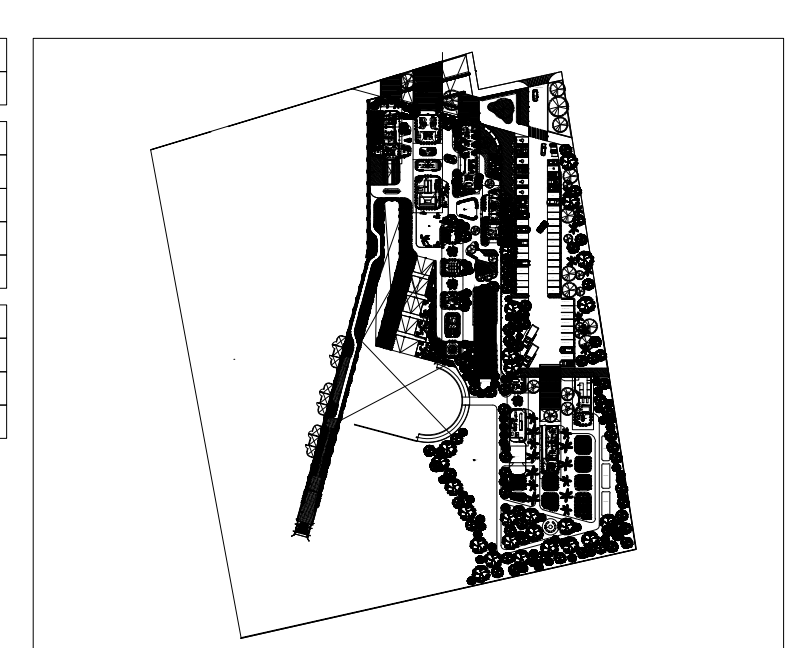

ZONA DE ESTIMULACIÓN	ESTIMULACION ZONE	246.60 m2
- Sala de estimulación sensorial Snoezelen	- Snoezelen sensory stimulation room	35.03 m2
- Sala de terapia ocupacional	- Occupational therapy	38.03 m2
- Sala de estimulación múltiple temprana	- Early multiple stimulation room	61.15 m2
- Jardín de estimulación múltiple temprana	- Early multiple stimulation garden	34.0686 m2
- Circulación techadas y volados	- Circulations and roofed areas	60.33 m2

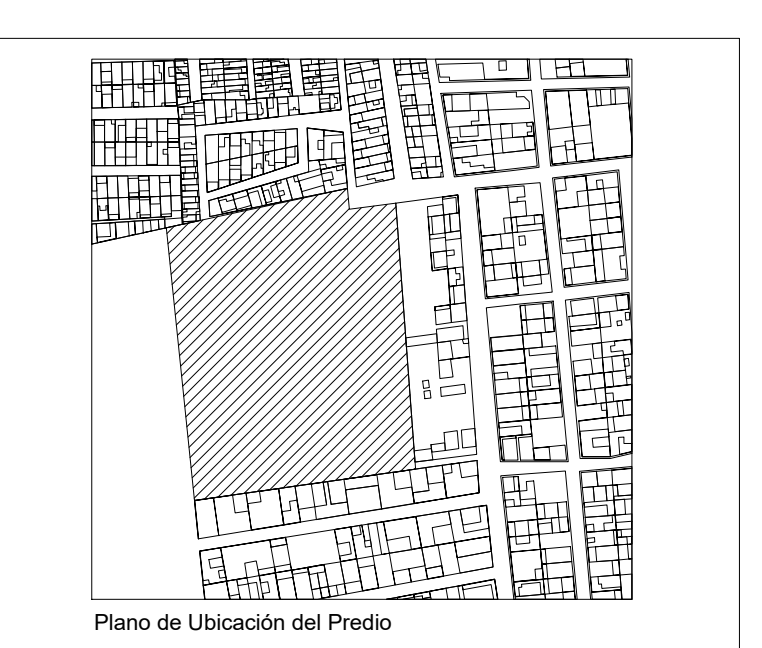

PROYECTO CENTRO DE ZOOTHERAPIA DEL MANGLAR (C.Z.M.)
 Centro de Rehabilitación terapéutica con apoyo de Terapias Asistidas con Animales (TAA)

USO HABITACIONAL SERVICIOS COMERCIAL INDUSTRIAL

UBICACIÓN Calle de Las Flores, esquina con Calle Erizo, s.n. Colonia El Morro, Boca del Río, Veracruz.

DIBUJO DIEGO IGARTUA MARTINEZ
 Área de Síntesis y Evaluación III
 Universidad Iberoamericana Puebla

PROP. -

TEL PROP. 2227 89 42 69

FECHA 30 . 11 . 2022

CARP-01

Esc 1:75

PLANO CARPINTERÍA TIPO
 ZONA DE ESTIMULACIÓN