

# Centro de Rehabilitación Zooterapéutico Veracruz

Igartua Martínez, Diego

2021-05-06

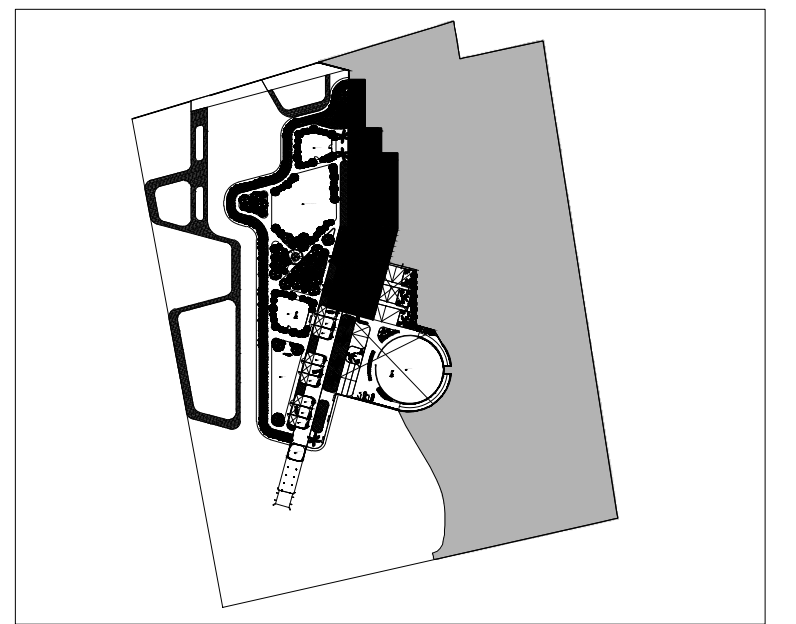
---

<https://hdl.handle.net/20.500.11777/5671>

<http://repositorio.iberopuebla.mx/licencia.pdf>

TABLA DE ÁREAS GENERAL			
Espacios:		M2	%
Superficie total del predio	Total area of the property	28,030.33 m <sup>2</sup>	100 %
Total superficie de desplante	Total area of construction	3,279.79 m <sup>2</sup>	11.70 %
Superficie total de Área Libre	Free area	24,750.54 m <sup>2</sup>	88.30 %
- Área libre para actividades	- Free area for activities	12,013.21 m <sup>2</sup>	42.85 %
- Área de recuperación ecológica	- Ecological recovery areas	9,495.55 m <sup>2</sup>	33.87 %
<b>M2 totales de construcción</b>	<b>Total M2 of construction</b>	<b>3,279.79 m<sup>2</sup></b>	<b>11.70 %</b>

PLANTA NIVEL -01		
M2 totales de construcción N-01	Level: -01 total M2 of construction	1268.15 m <sup>2</sup>
M2 totales de área libre N-01	Level: -01 free area	5600.25 m <sup>2</sup>



CANOTERAPIA	Canotherapy	612.21 m <sup>2</sup>
- Circuito de agilidad canino	- Dog agility course	89.21 m <sup>2</sup>
- Zona de refugios	- Dog shelters	402.45 m <sup>2</sup>
- Zona de primer y último contacto	- First and last contact zone	40.52 m <sup>2</sup>
- Sala de contacto individual 01	- Individual Contact zone 01	9.58 m <sup>2</sup>
- Sala de contacto individual 02	- Individual Contact zone 02	7.01 m <sup>2</sup>
- Zona de colchonetas grupales	- Group mat area	32.06 m <sup>2</sup>
- Zona de contacto grupal	- Group Contact zone	23.47 m <sup>2</sup>
- Área de juegos junior	- Junior Playground	111.24 m <sup>2</sup>
- Área de juegos y circuitos	- Dog's therapy playground and circuits	575.13 m <sup>2</sup>

**SIMBOLOGÍA**

- CD: INDICA DIAL O CADENA
- K: INDICA CASTILLO DE MURO DIVISORIO Y CARGA
- CR: INDICA CIMENTACIÓN DE ZAPATAS CORRIAS
- CR: INDICA CIMENTACIÓN DE ZAPATAS REDONDES
- CC: INDICA CERRAMIENTOS SOBRE VANGOS
- CC: INDICA COLUMNAS
- M: INDICA MENSULAS
- FD: INDICA FALDONES
- T: INDICA TRABES PRIMARIAS O PRINCIPALES
- T: INDICA TRABES SECUNDARIAS
- MC: INDICA MURO DE CONTENCIÓN (MUR DE TALLAS DE ARRANQUE)
- L-01: INDICA LOSA DE PLACA ALVEOLAR PRETENSADA TIPO SPANCRETE
- L-02: INDICA SISTEMA DE LOSADERO
- PR: INDICA ESTRUCTURAS DE PERFILES DE ACERO PIPR/PPR
- PR: INDICA ARMAZOS DE ACERO
- HE: INDICA ESTRUCTURAS DE HERRERA

**PROYECTO** CENTRO DE ZOOTERAPIA DEL MANGLAR (C.Z.M.)  
Centro de Rehabilitación terapéutica con apoyo de Terapias Asistidas con Animales (TAA)

**USO** HABITACIONAL  SERVICIOS  COMERCIAL  INDUSTRIAL

**UBICACIÓN** Calle de Las Flores, esquina con Calle Erizo, s.n. Colonia El Morro, Boca del Río, Veracruz.

**DIBUJO** DIEGO IGARTUA MARTINEZ  
Área de Síntesis y Evaluación III  
Universidad Iberoamericana Puebla

**PROP.** 15 CAL. 18

**TEL PROP.** 2227 89 42 69

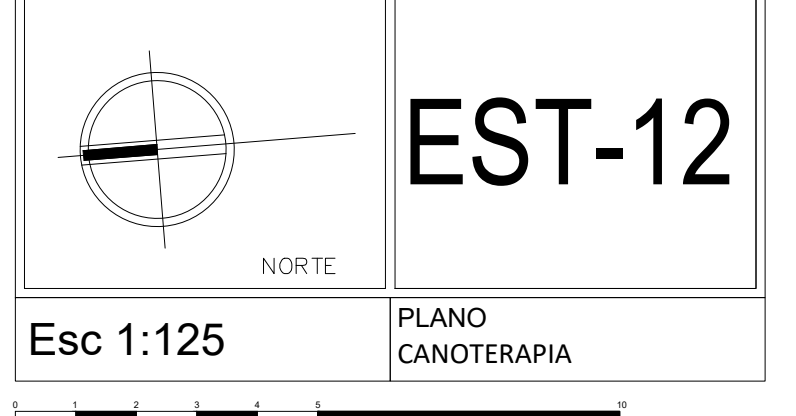
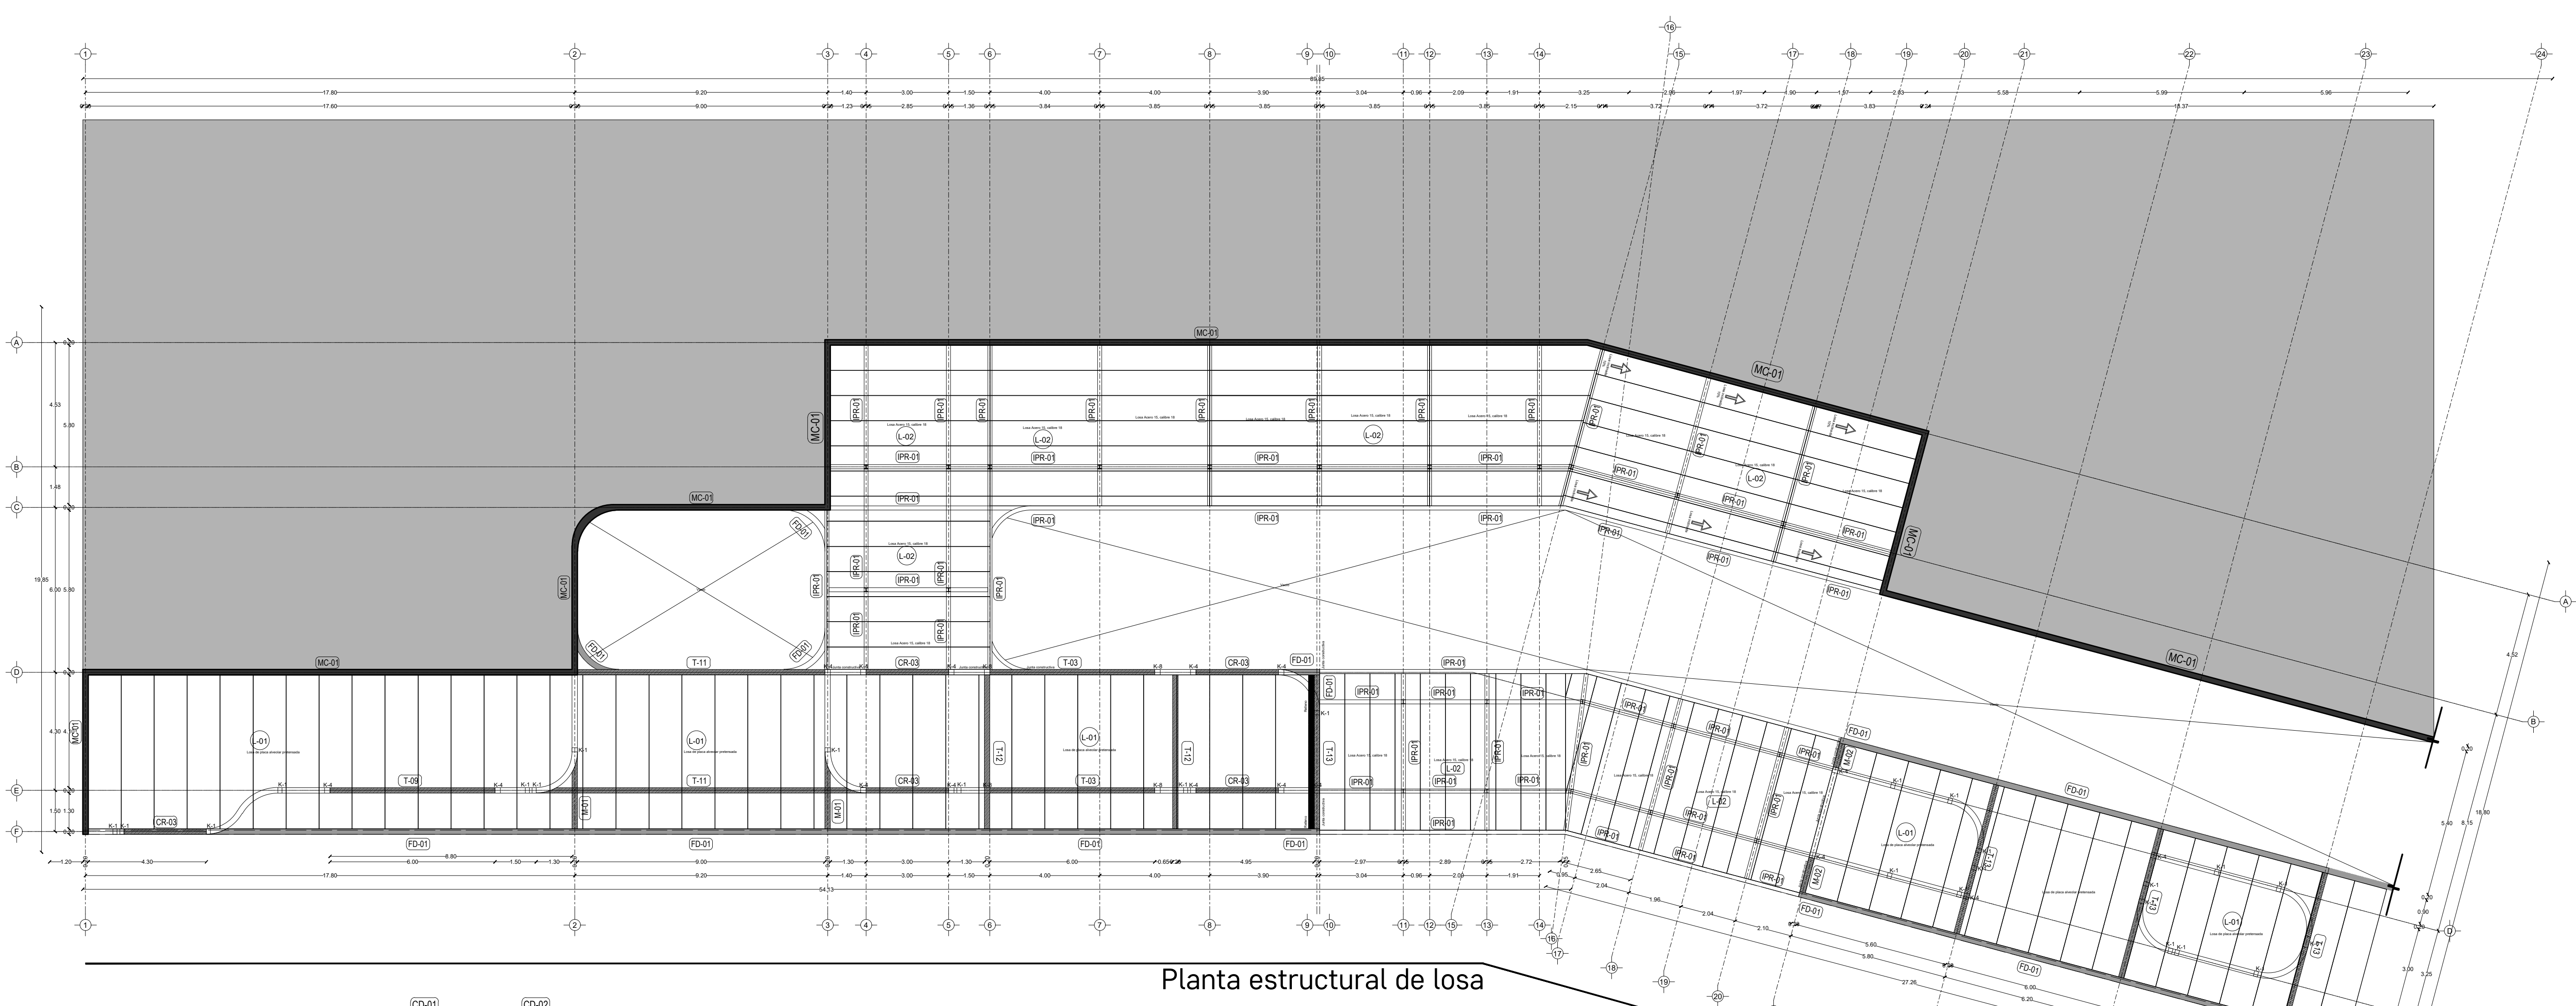
**FECHA** 30 / 11 / 2022

**PLANO** CANOTERAPIA

**Esc** 1:125

**EST-12**

NORTE

Planta estructural de losa

