

# Centro de Rehabilitación Zooterapéutico Veracruz


Igartua Martínez, Diego

2021-05-06

---

<https://hdl.handle.net/20.500.11777/5671>

<http://repositorio.iberopuebla.mx/licencia.pdf>

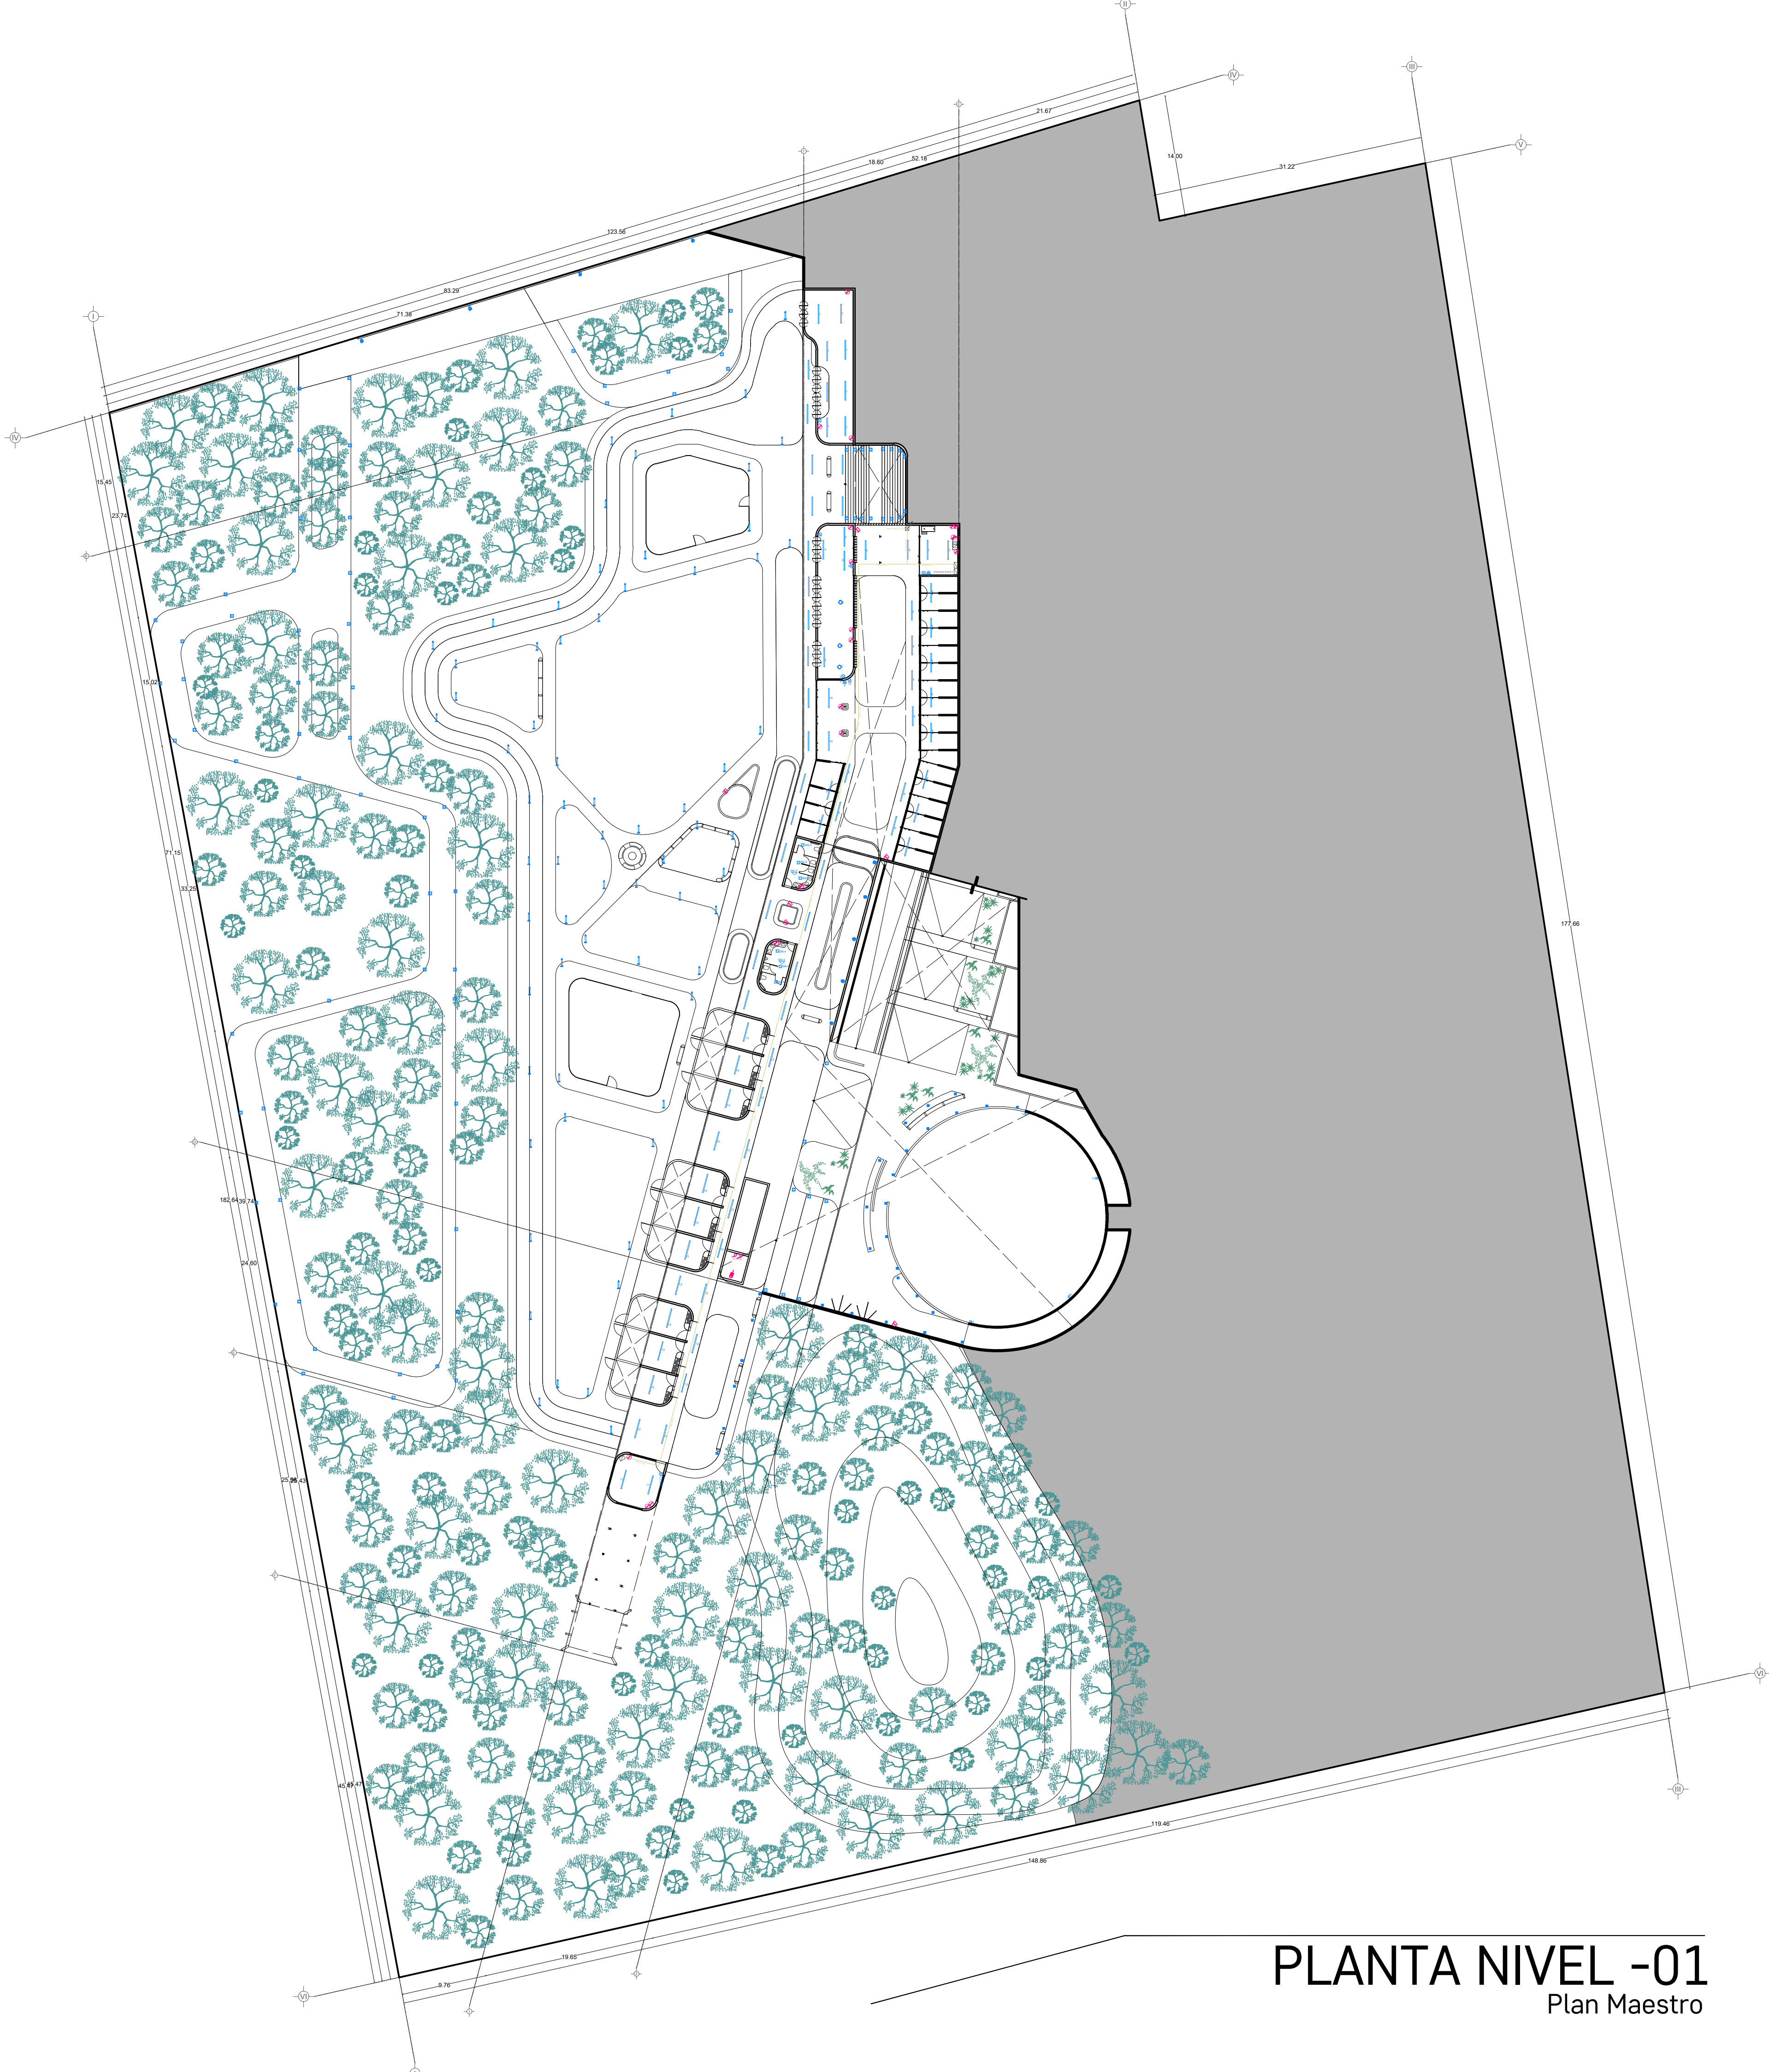

### SIMBOLOGÍA

#### LUMINARIAS

SPOT CON FOCO	15w
SPOT CON FOCO PISO	15w
DIRIGIBLE INT. EXT.	5w
DIRIGIBLE PISO INT. EXT.	5w
SALIDA DE CENTRO	50w
CANOPE DIRIGIBLE	30w
ARBOTANTE INTERIOR	15w
ARBOTANTE EXTERIOR	30w
REFLECTOR INTERIOR EN PISO	30w
REFLECTOR EXTERIOR EN PISO	30w
REFLECTOR LED DE PISO	20w
MANGUERA LED POR ML.	6w/ml
RIEL DE DOS CANOPE	60w
RIEL DE TRES CANOPE	90w
SLIM LINE LARGO	18w
SLIM LINE CORTO	9w
LUMINARIA POSTE EXT. H = 1.80	60w
LUMINARIA POSTE EXT. H = 0.90	18w

#### CONTACTOS Y MOTORES

CONTACTO	200w
CONTACTO EN PISO	200w
CONTACTO SENCILLO	200w
CONTACTO FALLA A TIERRA	200w
CONTACTO EXTERIOR	200w
MICROONDAS CONT. SENCILLO	750w
HORNO ELÉCTRICO CONT. SEN.	750w
EXTRACTOR BAÑO	750w
MOTOR ELEVADOR	1125w
MOTOR BOMBA EXTERIOR	750w
BOMBAS SUMERGIBLES	750w
BOMBAS VERTICALES	750w
CONTROL CAMARA	200w
PORTÓN ELÉCTRICO CONT. S	750w
PLUMA DE CONTROL	750w

#### APAGADORES

APAGADOR NORMAL	
APAGADOR DE ESCALERA	
APAGADOR GENERAL	
SENSOR DE MOVIMIENTO	
TEMPORIZADOR	
FOTOCELDA	

#### SALIDAS ACCESORIOS

INTERPHONE	
INTERPHONE FRENTE DE CALLE	
ZUMBADOR	
BOTON TIMBRE DE CALLE	
CHAPA ELÉCTRICA	
BOTON CHAPA ELÉCTRICA	
SALIDA TELEFONO	
SALIDA TELEVISIÓN	
SALIDA BOCINAS	
SALIDA CAMARA DE CIRC. CERRADO	
BATERIA ELEVADOR	
ARBOTANTE ELEVADOR	
SUAVIZADOR	

#### ACOMETIDA Y REG.

ACOMETIDA DE LUZ	
TRANSFORMADOR CFE	
CAJA FAL.	
BASE DE MEDIDOR	
CENTRO DE CARGAS EXT.	
TIERRA FISICA	
CENTRO DE CARGAS INT.	
PASTILLA TERMOMAGNETICA	
REGISTRO	
TUBERIA SUBE	
TUBERIA BAJA	
CABLEADO LUMINARIAS	
CABLEADO LUMINARIAS EN PISO	
CABLEADO CONTACTOS	

NOTA:  
 TODO CABLE DESPUES DE REGISTRO HACIA LAS LUMINARIAS Y MOTORES SERAN DE USO RUDD.

#### TABLA DE ÁREAS

Espacios:	M2	%
Superficie total del predio	28.030,33 m2	100 %
Total superficie de desplante	3.279,79 m2	11,70 %
Superficie total de Área Libre	24.750,54 m2	88,30 %
Área libre para actividades	12.013,21 m2	42,85 %
Área de recuperación ecológica	9.495,55 m2	33,87 %
M2 totales de construcción	3.279,79 m2	11,70 %

#### PLANTA NIVEL -01

M2 totales de construcción N-01	Level -01 total M2 of construction	1268,15 m2
M2 totales de área libre N-01	Level 01 free area.	5600,25 m2
CANOTERAPIA	Zanotherapy	612,21 m2
- Circuito de agilidad canino	Dog agility course	89,21 m2
- Zona de refugios	Dog shelters	402,45 m2
- Zona de primer y ultimo contacto	First and last contact zone	40,52 m2
- Sala de contacto individual 01	Individual Contact zone 01	9,58 m2
- Sala de contacto individual 02	Individual Contact zone 02	7,01 m2
- Zona de colchonetas grupales	Group mat area	32,06 m2
- Zona de contacto grupal	Group Contact zone	23,47 m2
- Área de juegos junior	Junior Playground	111,24 m2
- Área de juegos y circuitos	Dog's therapy playground and circuits	575,13 m2


#### BAÑOS NIVEL -01

Restrooms Level -01	40,14 m2
- Baño hombres	Men's restroom 20,23 m2
- Baño mujeres	Women's restroom 19,91 m2

#### HIPOTERAPIA

Hippotherapy	348,00 m2
- Refugios caballos	Horse shelters 264,20 m2
- Bodega hipoterapia	Hippotherapy storage 34,55 m2
- Picadero caballos	Horse ring 506,70 m2
- Corral caballos	Horse corral 133,06 m2
- Circuito Junior	Junior circuit 88,09 m2
- Circuito principal	Main circuit 321,61 m2
- Área para pastar	Grazing area 252,11 m2
- Área de aseo para caballos	Horse cleaning area 39,19 m2

PROYECTO	CENTRO DE ZOOTERAPIA DEL MANGLAR (C.Z.M.) Centro de Rehabilitación terapéutica con apoyo de Terapias Asistidas con Animales (TAA)
USO	HABITACIONAL <input type="checkbox"/> SERVICIOS <input checked="" type="checkbox"/> COMERCIAL <input type="checkbox"/> INDUSTRIAL <input type="checkbox"/>

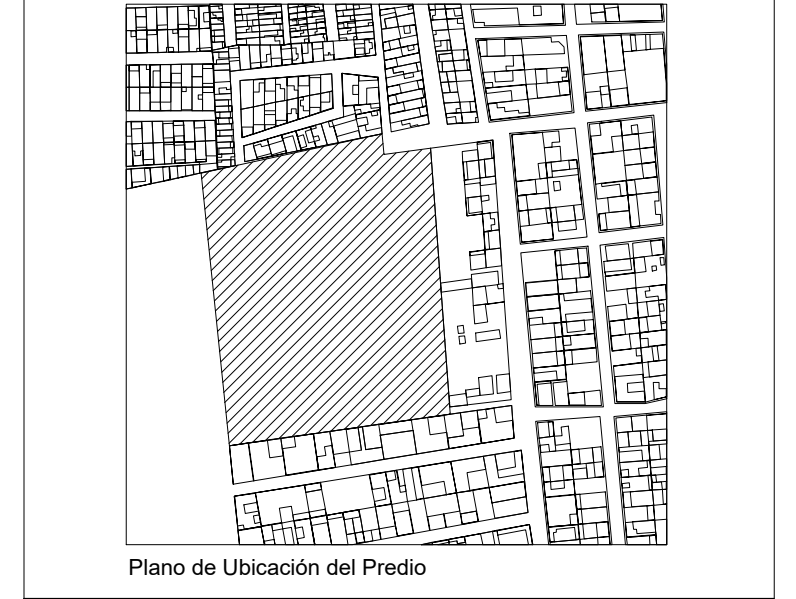

UBICACIÓN Calle de Las Flores, esquina con Calle Erizo, s.n. Colonia El Morro, Boca del Río, Veracruz.

DIBUJO DIEGO IGARTUA MARTÍNEZ  
 Área de Síntesis y Evaluación III  
 Universidad Iberoamericana Puebla

PROP. -  
 TEL PROP. 2227 89 42 69  
 FECHA 30 . 11 . 2022

Esc 1:400

INSTRALACIONES ELÉCTRICAS  
 SEMBRADO GENERAL NIVEL-01

IE-02

NORTE

## PLANTA NIVEL -01

Plan Maestro