

# Centro de Rehabilitación Zooterapéutico Veracruz

Igartua Martínez, Diego

2021-05-06

---

<https://hdl.handle.net/20.500.11777/5671>

<http://repositorio.iberopuebla.mx/licencia.pdf>



TABLA DE ÁREAS GENERAL		
Espacios:	M2	%
Superficie total del predio.	Total area of the property.	28,030.33 m <sup>2</sup> 100 %
Total superficie de desplante.	Total area of construction.	3,279.79 m <sup>2</sup> 11.70 %
Superficie total de Área Libre	Free area	24,750.54 m <sup>2</sup> 88.30 %
- Área libre para actividades.	- Free area for activities.	12,013.21 m <sup>2</sup> 42.85 %
- Área de recuperación ecológica.	- Ecological recovery areas.	9,495.55 m <sup>2</sup> 33.87 %
M2 totales de construcción.	Total M2 of construction.	3,279.79 m <sup>2</sup> 11.70 %

PLANTA BAJA		
M2 totales de construcción PB.	Ground floor total M2 of construction.	2011.64 m <sup>2</sup> 7.1766 %
M2 totales de área libre PB.	Ground floor free area.	6412.96 m <sup>2</sup> 22.877 %



ACCESO E HIDROTERAPIA (MAIN ACCESS AND HYDROTHERAPY) 387.89 m <sup>2</sup>	
- Lobby y sala de espera	Lobby and waiting room 92.56 m <sup>2</sup>
- Sanitarios PA	Restrooms 34.06 m <sup>2</sup>
- Hidroterapia	Hydrotherapy 106.05 m <sup>2</sup>
- Circulaciones techadas y voladas	Circulations and rooled areas 155.22 m <sup>2</sup>


SIMBOLOGIA PLUMAL	SIMBOLOGIA SANITARIA
<ul style="list-style-type: none"> <li>BANCA DE AGUA PLUVIAL</li> <li>TUBO DE PVC 4" / 100mm</li> <li>TUBO DE PVC 2" / 50mm</li> <li>DIRECCION DE FLOTACION</li> <li>TUBO DE PVC 4" / 100mm</li> <li>HIDRANTE 4" X 400 MM</li> <li>HIDRANTE BOMBA 4" X 400 MM</li> </ul>	<ul style="list-style-type: none"> <li>BAJADA DE AGUA NEGRA 4" X 100mm</li> <li>DIRECCION DE FLOTACION</li> <li>TUBO DE PVC 4" X 100mm</li> <li>TUBO DE PVC 2" X 50mm</li> <li>HIDRANTE 4" X 400 MM</li> <li>CAJONCILLO 4" X 400 MM</li> <li>CAJONCILLO 2" X 50 MM</li> <li>TUBO NEGRO 4" X 100mm</li> </ul>

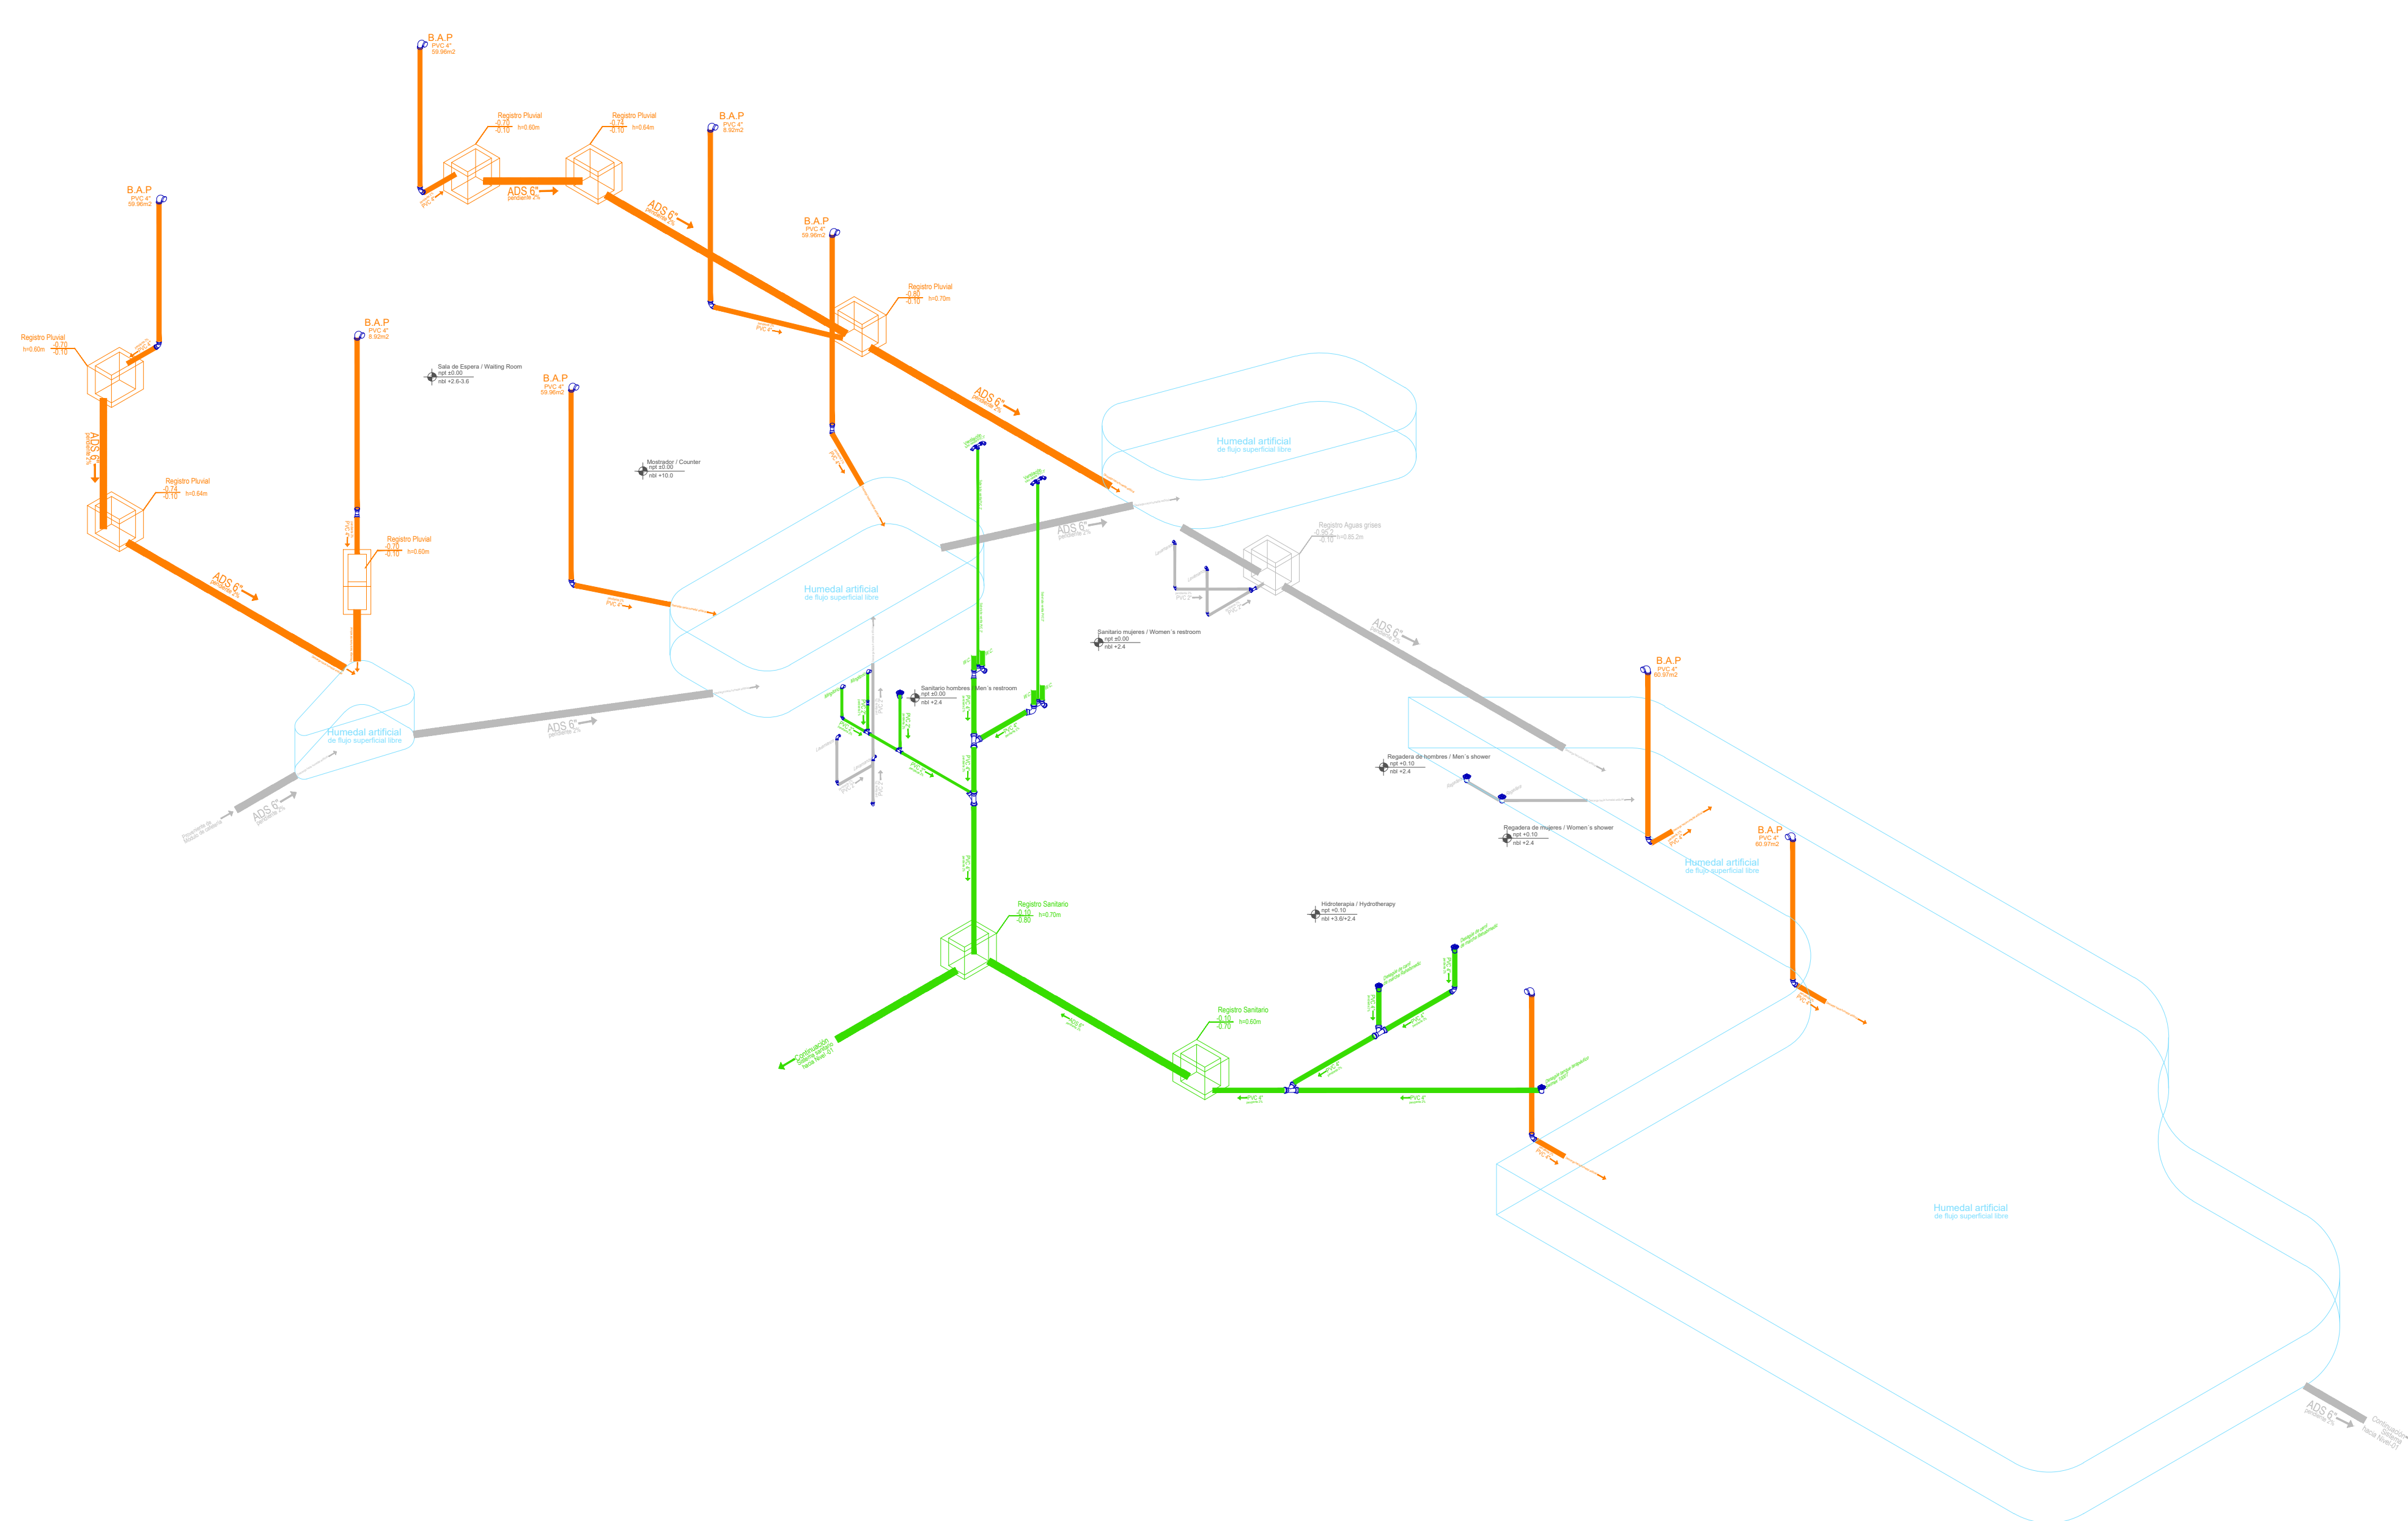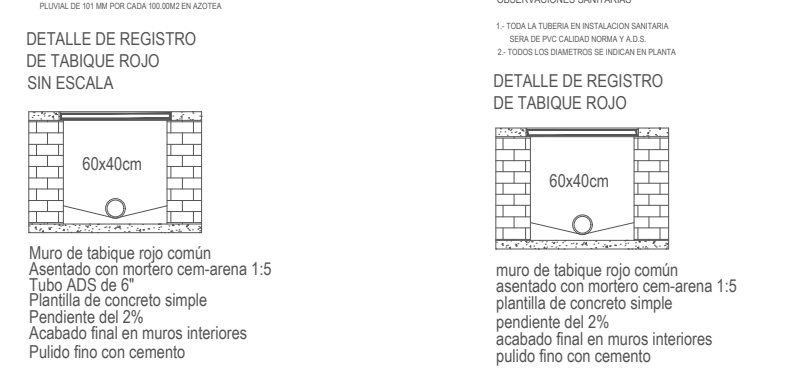

Red Sanitaria Tipo: Módulo de Acceso e Hidroterapia

Isométrico

PROYECTO	CENTRO DE ZOOTERAPIA DEL MANGLAR (C.Z.M.) Centro de Rehabilitación terapéutica con apoyo de Terapias Asistidas con Animales (TAA)
USO	HABITACIONAL <input type="checkbox"/> SERVICIOS <input checked="" type="checkbox"/> COMERCIAL <input type="checkbox"/> INDUSTRIAL <input type="checkbox"/>

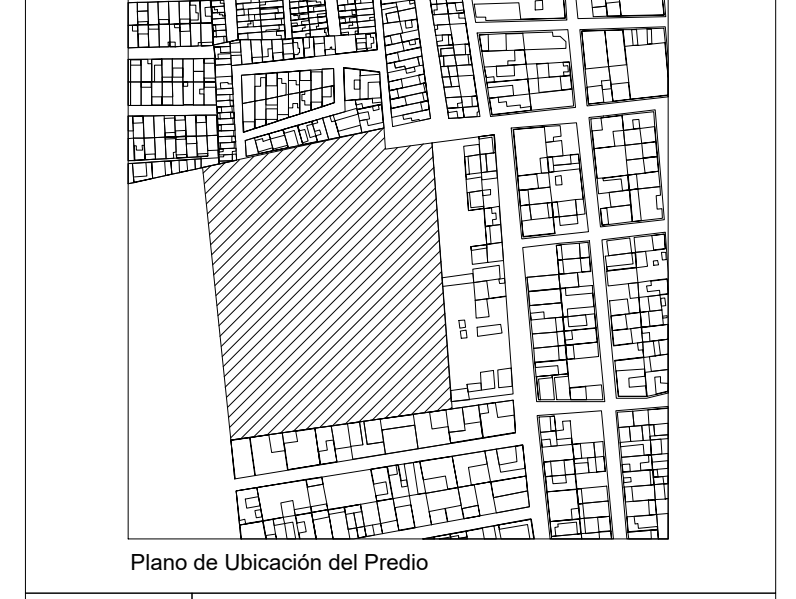

UBICACIÓN Calle de Las Flores, esquina con Calle Erizo, s.n. Colonia El Morro, Boca del Río, Veracruz.

DIBUJO	DIEGO IGARTUA MARTINEZ Área de Síntesis y Evaluación III Universidad Iberoamericana Puebla
PROP.	-
TEL. PROP.	2227 89 42 69
FECHA	30 . 11 . 2022

IHS-04

NORTE

Esc 1:100
ISOMÉTRICO INST. SANITARIAS  
ACCESO E HIDROTERAPIA