

Centro de Rehabilitación Zooterapéutico Veracruz

Igartua Martínez, Diego


2021-05-06

<https://hdl.handle.net/20.500.11777/5671>

<http://repositorio.iberopuebla.mx/licencia.pdf>

| TABLA DE ÁREAS GENERALES | | | |
|-----------------------------------|-------------------------------|----------------|--|
| Espacio: | M2 | % | |
| Superficie total del predio | 28,030.33 m ² | 100 % | |
| Total superficie de desplante | 3,279.79 m ² | 11.70 % | |
| Superficie total de Área Libre | 24,750.54 m ² | 88.30 % | |
| - Área libre para actividades | 12,013.21 m ² | 42.85 % | |
| - Áreas de recuperación ecológica | 9,495.55 m ² | 33.87 % | |
| M2 totales de construcción | 3,279.79 m² | 11.70 % | |

| PLANTA BAJA | | | |
|--------------------------------|---------------------------------------|------------------------|----------|
| M2 totales de construcción PB. | Ground floor total M2 of construction | 2011.64 m ² | 7.1766 % |
| M2 totales de área libre PB. | Ground floor free area | 6412.96 m ² | 22.87 % |

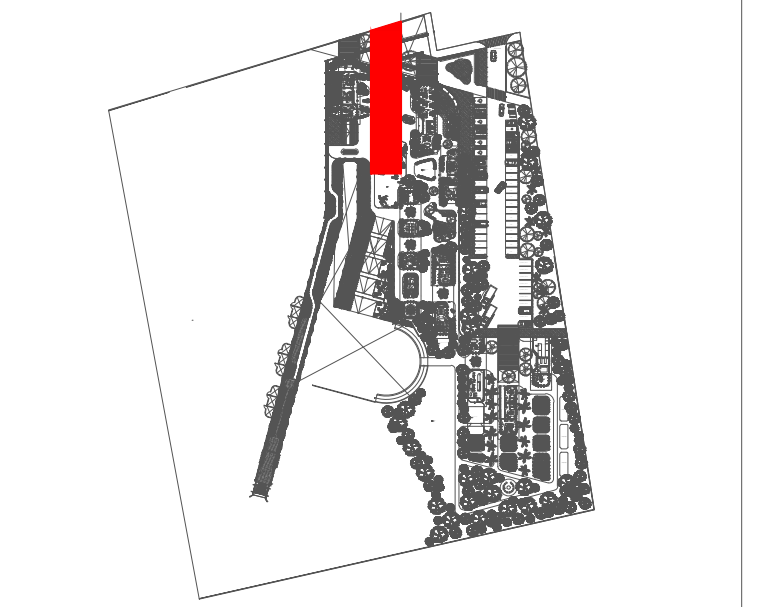

| ACCESO E HIDROTERAPIA (MAN ACCESS AND HYDROTHERAPY) 387.89 m ² | | | |
|---|-------------------------------|-----------------------|--|
| - Lobby y sala de espera | Lobby and waiting room | 92.56 m ² | |
| - Sanitarios PA | Restrooms | 34.06 m ² | |
| - Hidroterapia | Hydrotherapy | 106.05 m ² | |
| - Circulaciones techadas y voladas | Circulations and roofed areas | 155.22 m ² | |


| | |
|-----------------------|-------------------------|
| SIMBOLOGÍA | EQUIPAMIENTO |
|-----------------------|-------------------------|

NOTA: CONSIDERAR QUE LOS DIÁMETROS NOMINALES QUE SON USADOS EN ESTE DISEÑO SON DEL TIPO: DEL LATAMERCA TUBOS Y ACCESORIOS.

OBSERVACIONES HERALICAS

1. Se han considerado los diámetros nominales de los tubos y accesorios.
| | |
|-----------------|--|
| PROYECTO | CENTRO DE ZOOTERAPIA DEL MANGLAR (C.Z.M.) Centro de Rehabilitación terapéutica con apoyo de Terapias Asistidas con Animales (TAA) |
| USO | HABITACIONAL <input type="checkbox"/> SERVICIOS <input checked="" type="checkbox"/> COMERCIAL <input type="checkbox"/> INDUSTRIAL <input type="checkbox"/> |

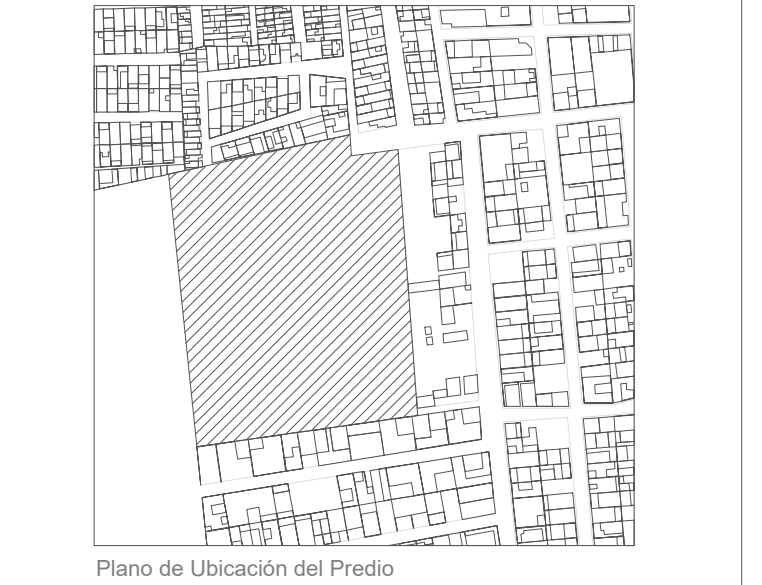

UBICACIÓN Calle de Las Flores, esquina con Calle Erizo, s.n. Colonia El Morro, Boca del Río, Veracruz.

| | |
|-------------------|--|
| DIBUJO | DIEGO IGARTUA MARTINEZ Área de Síntesis y Evaluación III Universidad Iberoamericana Puebla |
| PROP. | |
| TEL. PROP. | 2227 89 42 69 |
| FECHA | 30 . 11 . 2022 |

| | |
|-----------------|--|
| <p>NORTE</p> | <p>IHS-12</p> |
| <p>Esc 1:75</p> | <p>INST. HIDRÁULICAS ACCESO E HIDROTERAPIA</p> |

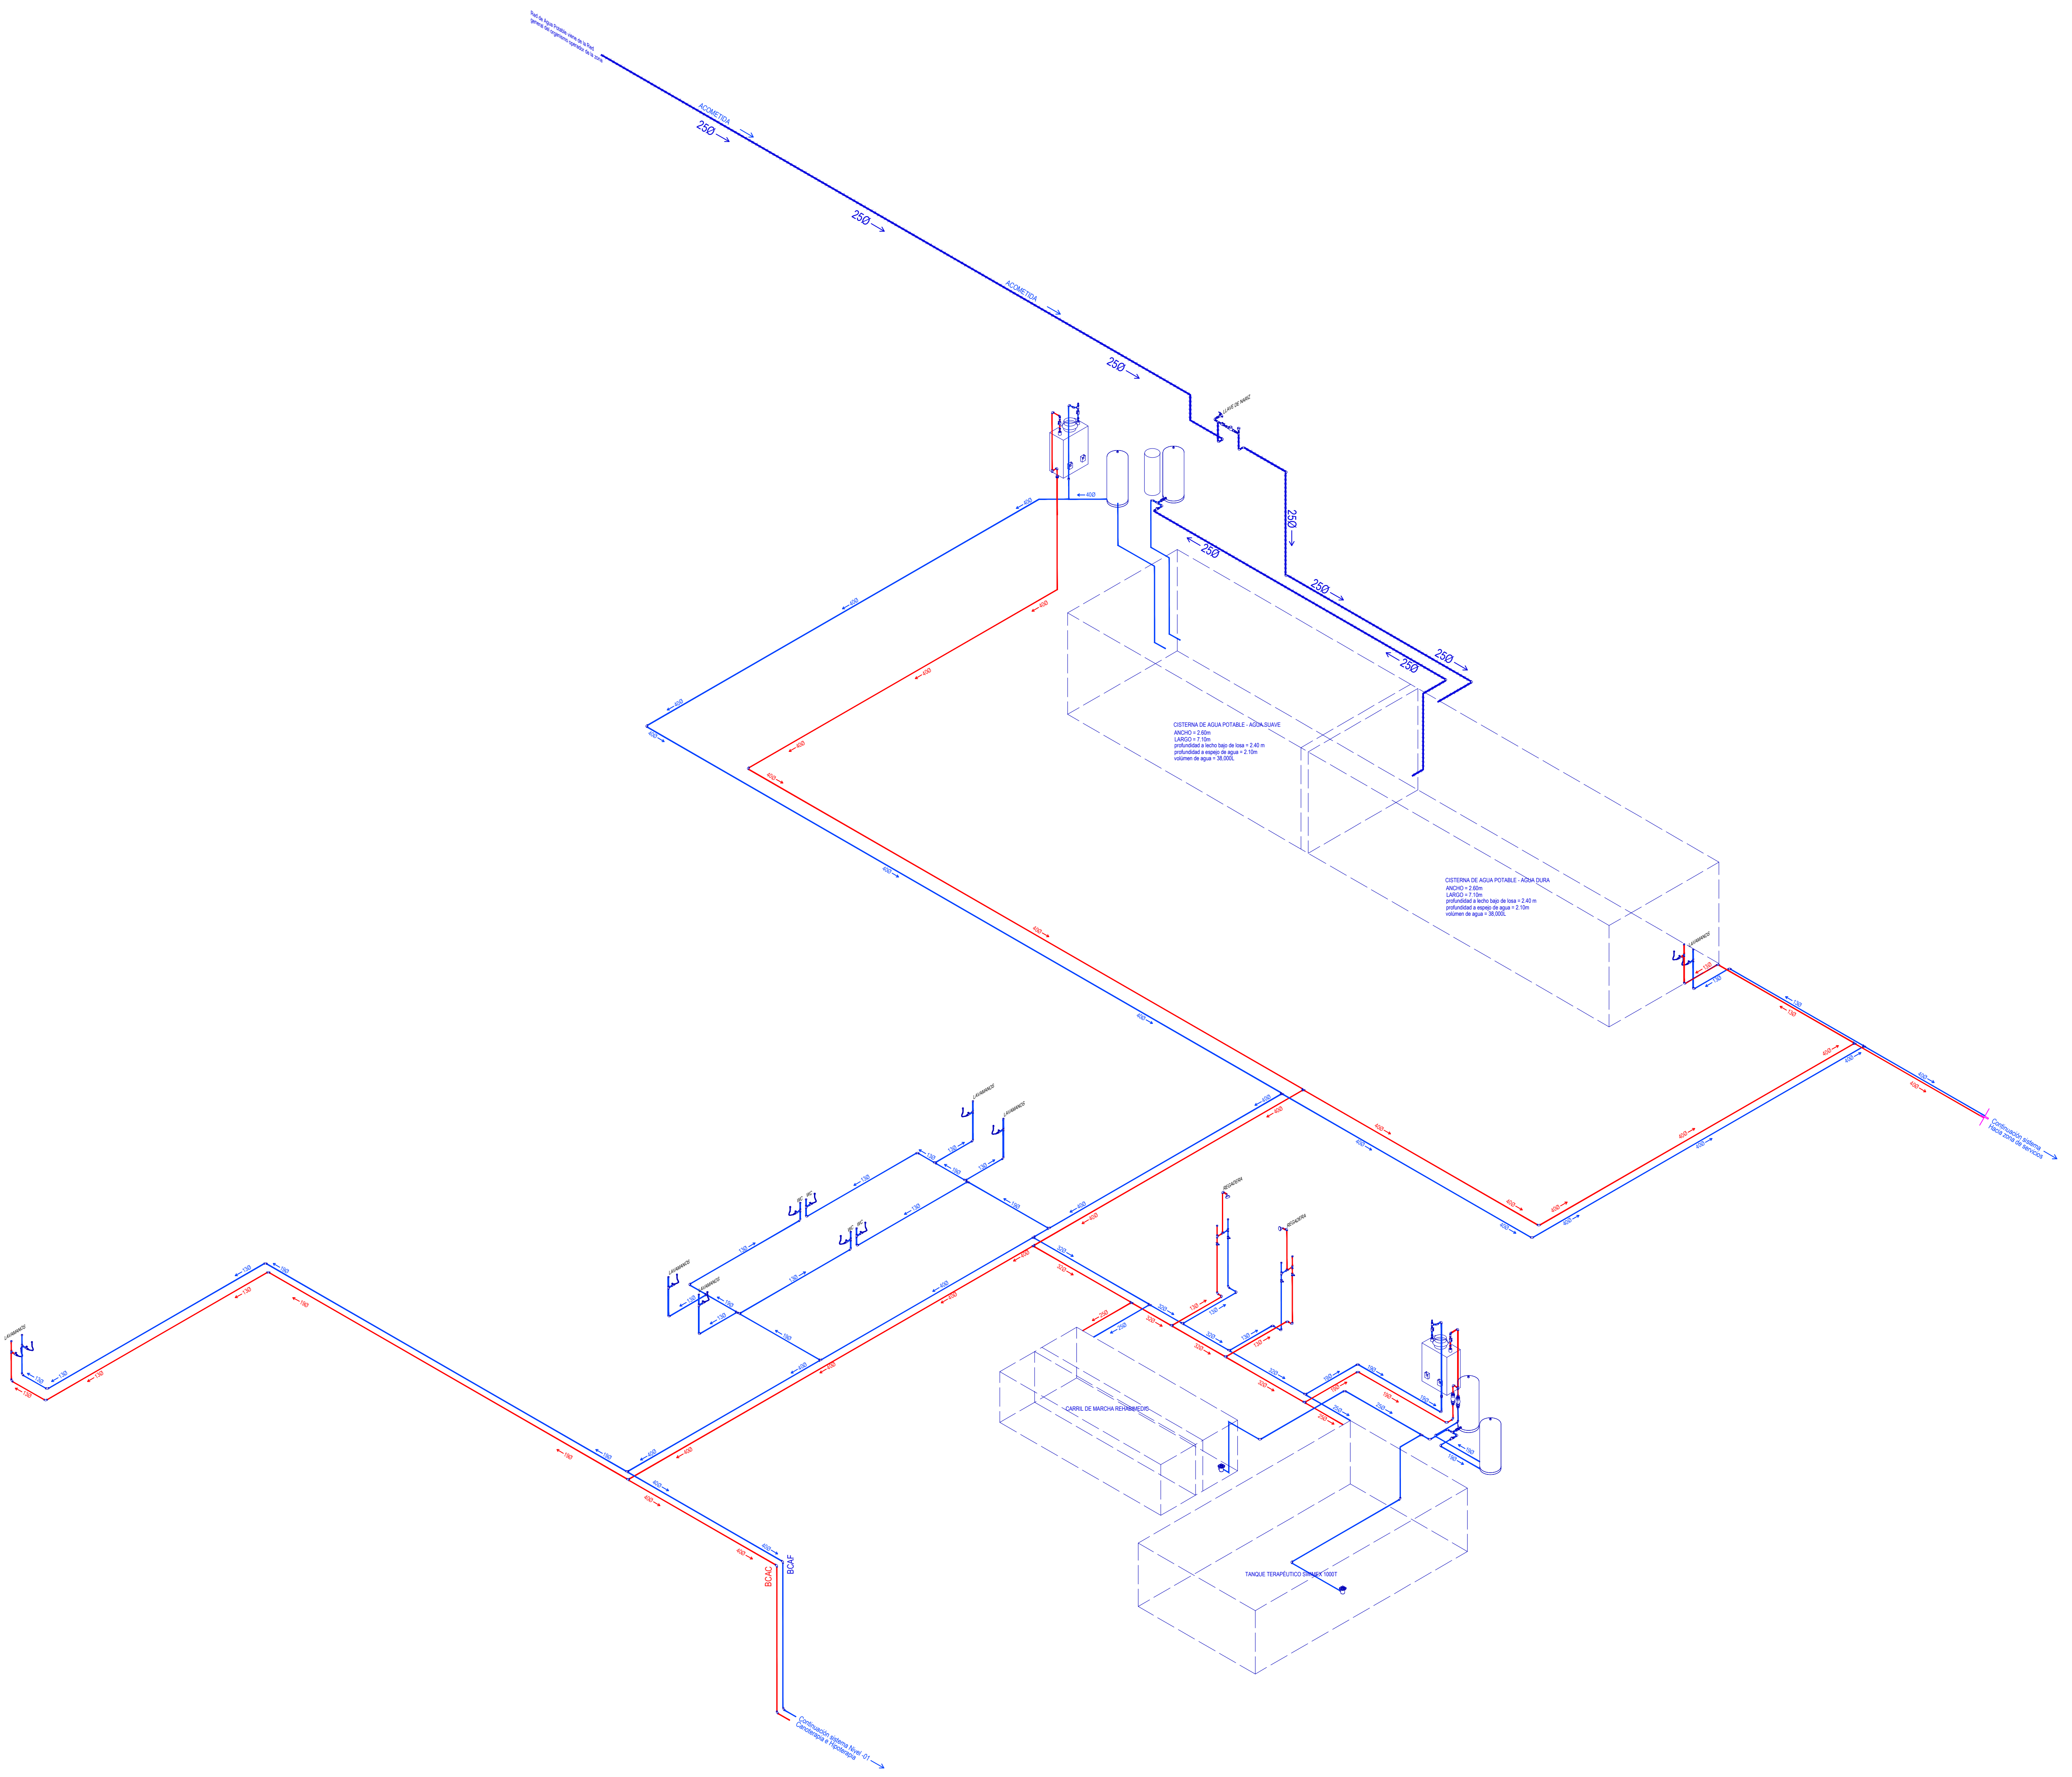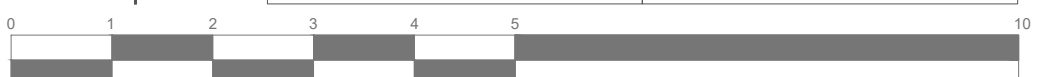

Red Hidráulica Tipo: Bloque de Acceso / Hidroterapia / Oficinas/ Consultorios y cafetería

Isométrico