

# Centro de Rehabilitación Zooterapéutico Veracruz

Igartua Martínez, Diego

2021-05-06


---

<https://hdl.handle.net/20.500.11777/5671>

<http://repositorio.iberopuebla.mx/licencia.pdf>

TABLA DE ÁREAS GENERAL			
Espacios:	M2	%	
Superficie total del predio:	Total area of the property:	28,030.33 m <sup>2</sup>	100 %
Total superficie de desplante:	Total area of construction:	3,279.79 m <sup>2</sup>	11.70 %
Superficie total de Área Libre:	Free area	24,750.54 m <sup>2</sup>	88.30 %
- Área libre para actividades:	- Free area for activities:	12,013.21 m <sup>2</sup>	42.85 %
- Área de recuperación ecológica:	- Ecological recovery areas:	9,495.55 m <sup>2</sup>	33.87 %
M2 totales de construcción:	Total M2 of construction:	3,279.79 m <sup>2</sup>	11.70 %

PLANTA NIVEL 01	
M2 totales de construcción N-01	Level 01 total M2 of construction: 1268.15 m <sup>2</sup>
M2 totales de área libre N-01	Level 01 free area: 5600.25 m <sup>2</sup>

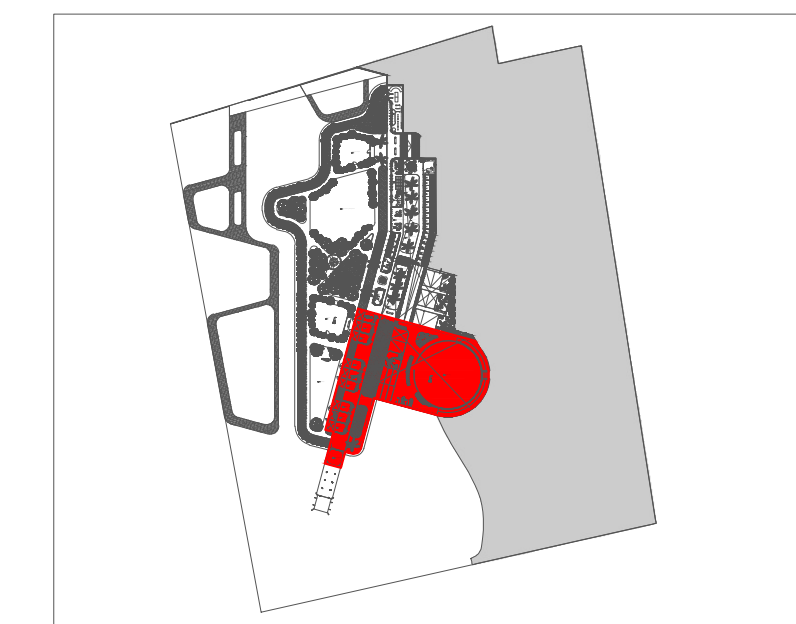


HIPOTERAPIA	Hippotherapy	348.00 m <sup>2</sup>
- Refugio caballos	- Horse shelters	204.20 m <sup>2</sup>
- Bodega hipoterapia	- Hippotherapy storage	34.50 m <sup>2</sup>
- Paddock caballos	- Horse ring	506.70 m <sup>2</sup>
- Corral caballos	- Horse corral	133.06 m <sup>2</sup>
- Circuito Junior	- Junior circuit	88.09 m <sup>2</sup>
- Circuito principal	- Main circuit	321.61 m <sup>2</sup>
- Área para pastar	- Grazing area	252.11 m <sup>2</sup>
- Área de aseo para caballos	- Horse cleaning area	39.19 m <sup>2</sup>



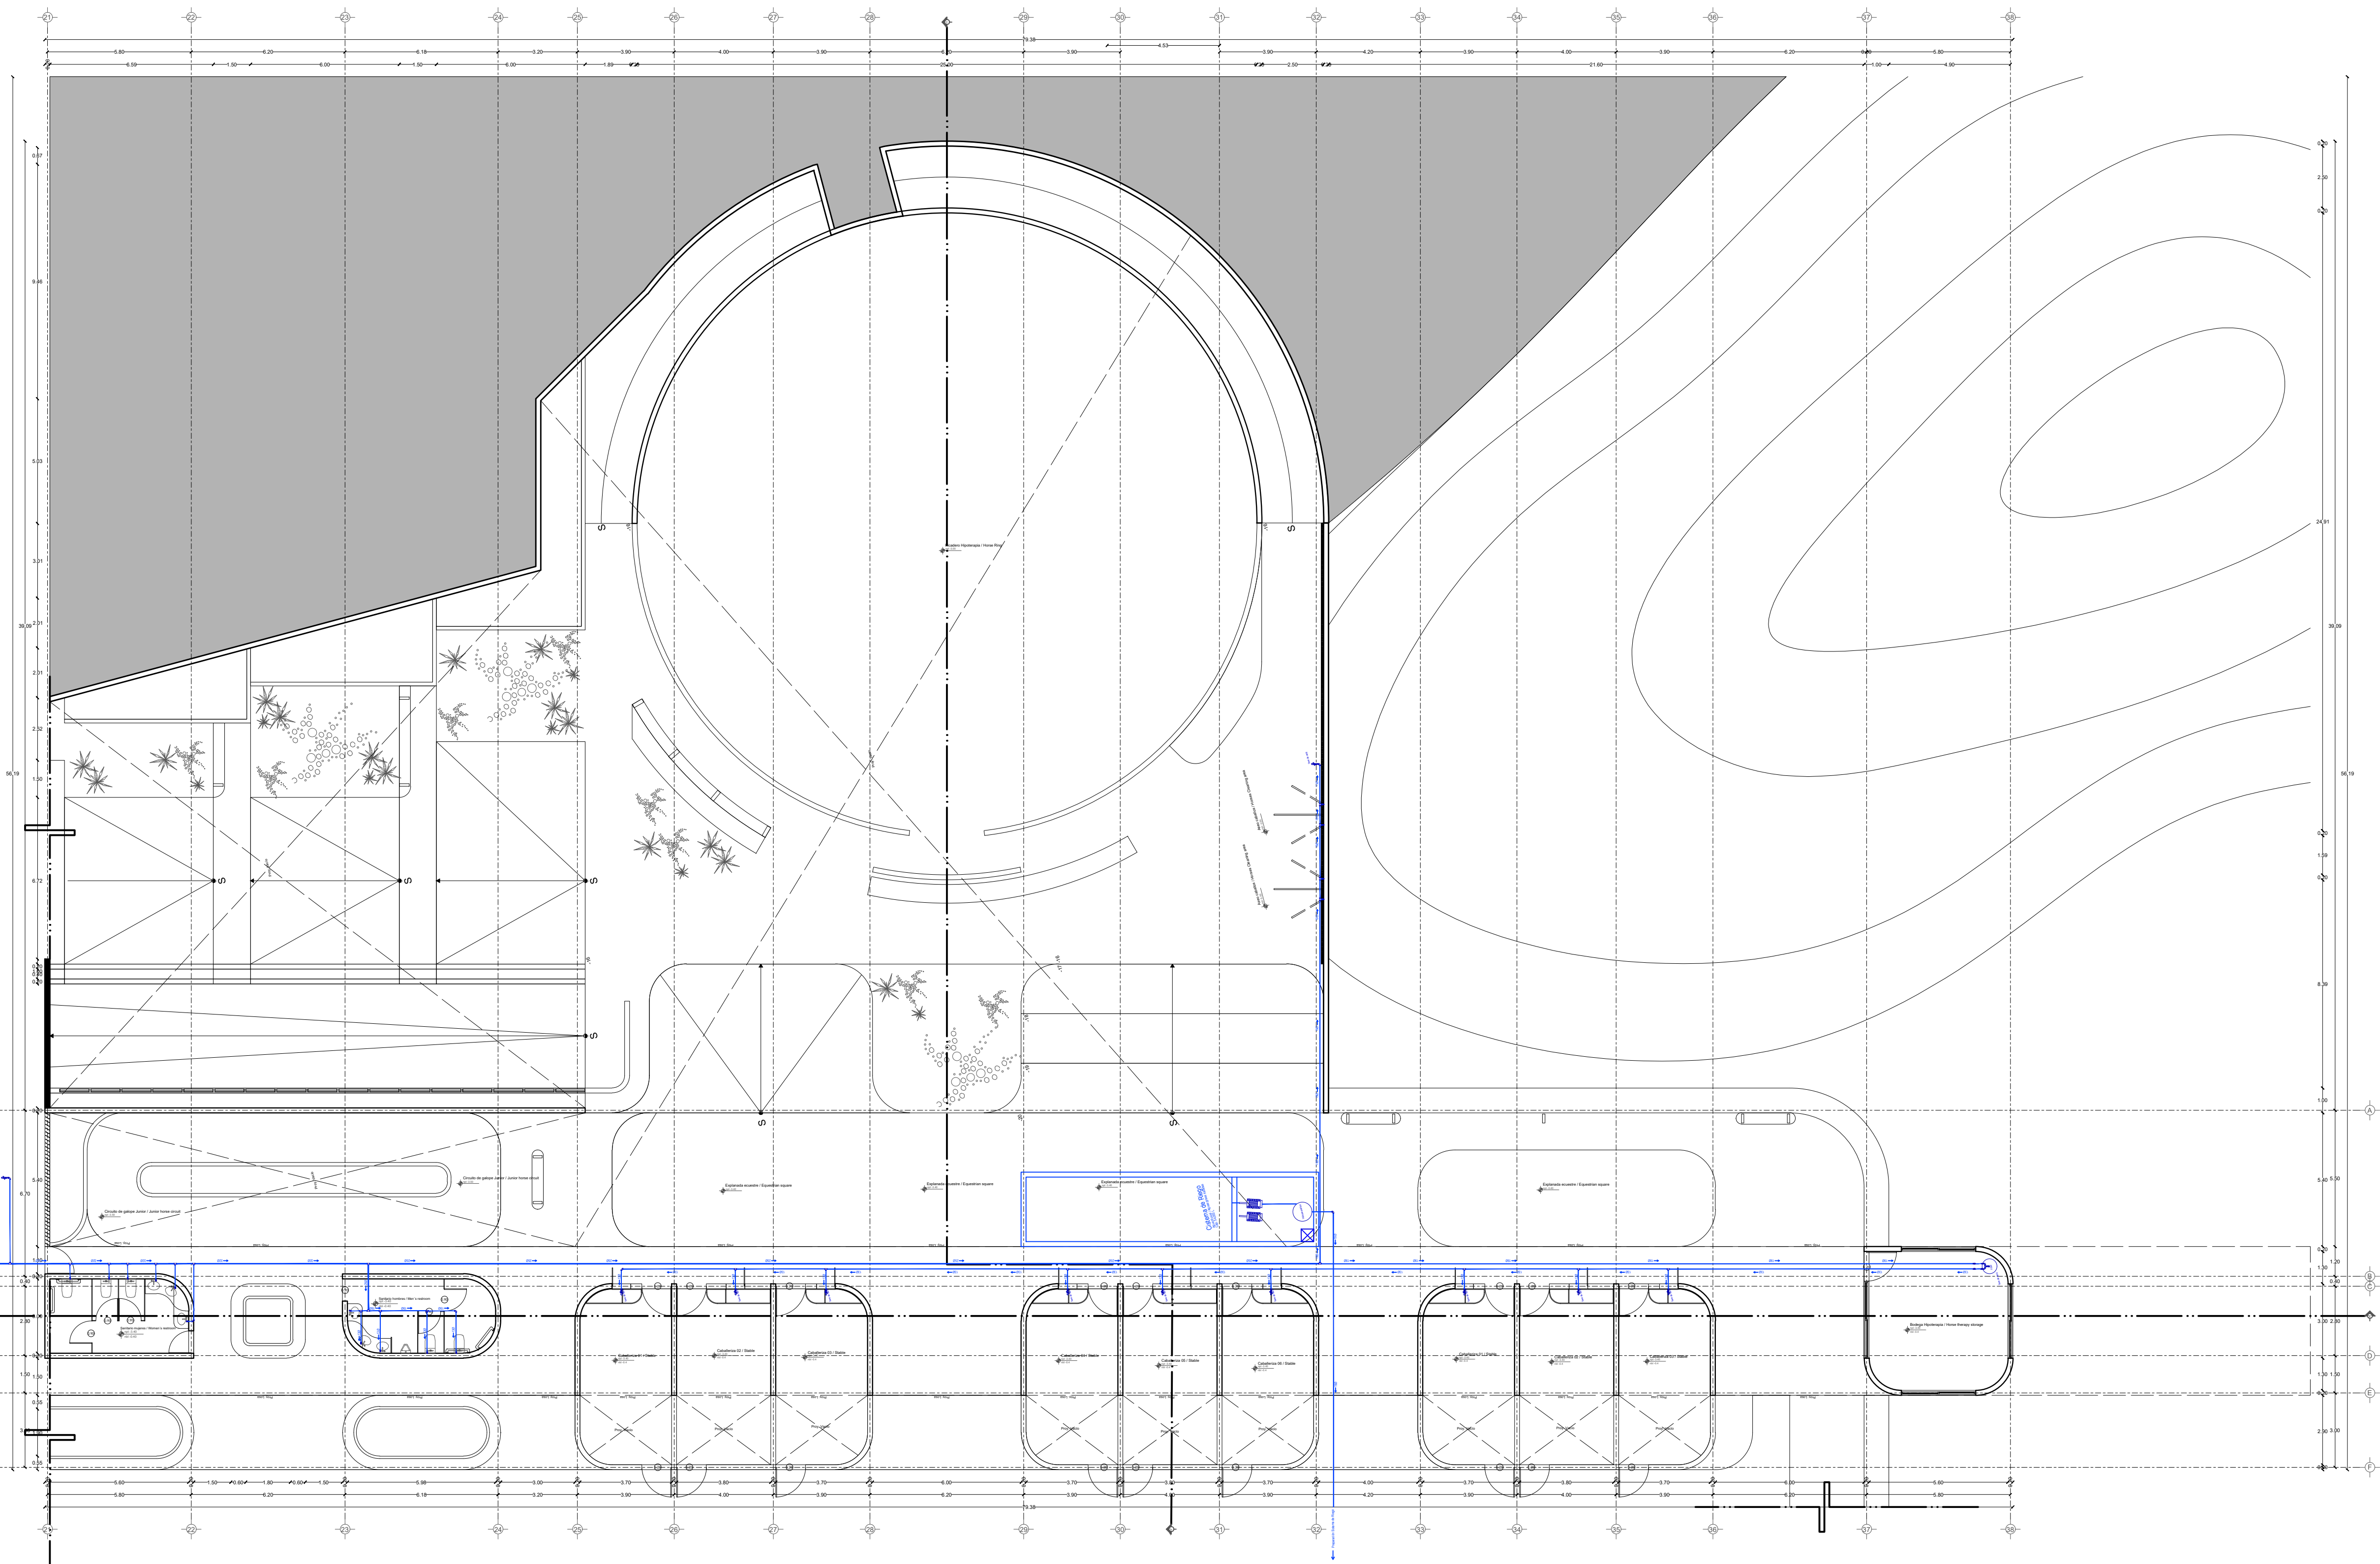

Planta

PROYECTO	CENTRO DE ZOOTERAPIA DEL MANGLAR (C.Z.M.) Centro de Rehabilitación terapéutica con apoyo de Terapias Asistidas con Animales (TAA)
USO	<input type="checkbox"/> HABITACIONAL <input checked="" type="checkbox"/> SERVICIOS <input type="checkbox"/> COMERCIAL <input type="checkbox"/> INDUSTRIAL

Plano de Ubicación del Predio

UBICACIÓN Calle de Las Flores, esquina con Calle Erizo, s.n. Colonia El Morro, Boca del Río, Veracruz.

DIBUJO	DIEGO IGARTUA MARTÍNEZ Área de Síntesis y Evaluación III Universidad Iberoamericana Puebla
PROP.	-
TEL PROP.	2227 89 42 69
FECHA	30.11.2022

NORTE

IHS-14

Esc 1:150

INST. HIRÁULICAS  
HIPOTERAPIA

PRODUCED BY AN AUTODESK STUDENT VERSION

PRODUCED BY AN AUTODESK STUDENT VERSION