

Puesta en valor de la zona de mercados: 20 De Noviembre y Benito Juárez

Salinas López, Verónica Denisse

2015-05-19

<http://hdl.handle.net/20.500.11777/968>

<http://repositorio.iberopuebla.mx/licencia.pdf>

Puesta en valor de la zona de mercados

SALINAS LÓPEZ, VERÓNICA DENISSE

2015-05-19

<http://hdl.handle.net/20.500.11777/966>

<http://repositorio.iberopuebla.mx/licencia.pdf>



UBICACION DE LA VEGETACIÓN


GAMA DE COLORES

PALETA VEGETAL

A
MAGUEY ARROQUEÑO



B
MAGUEY CENIZO

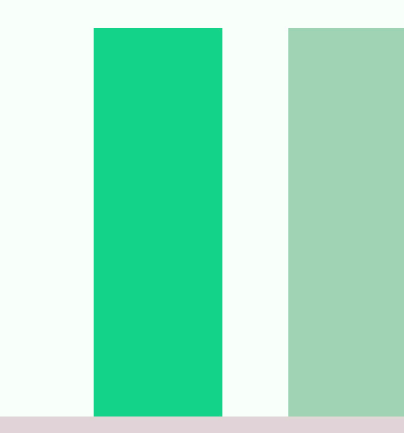


C
MAGUEY CIMARRÓN



D
OTATIL Y UCARIA
EXPOSICION DE MAGUEY





E
CACAHUACHE

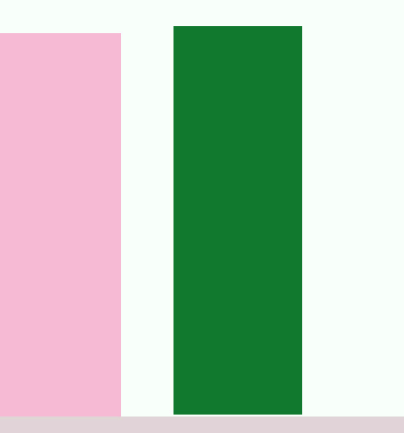


F
MAGUEY ESTOQUILLO





G
MAGUEY ESTOQUILLO

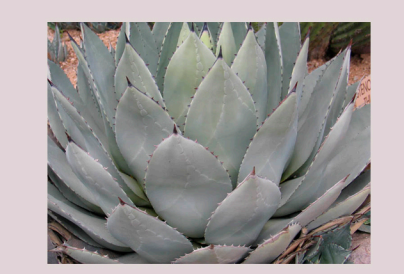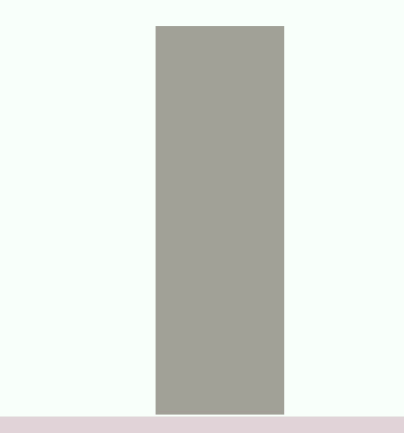


H
MAGUEY MEXICANO

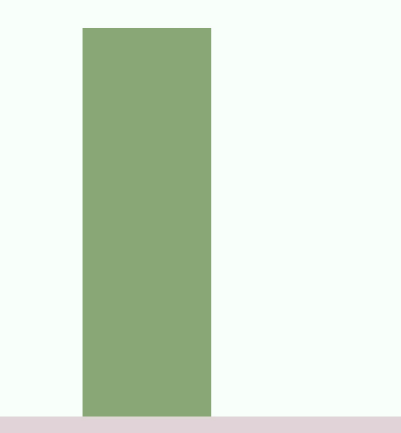

J
MAGUEY PAPALOTE

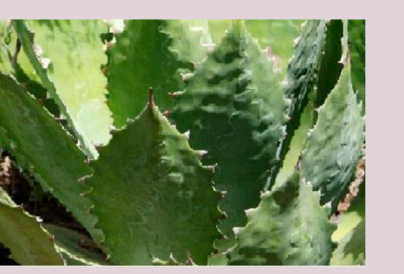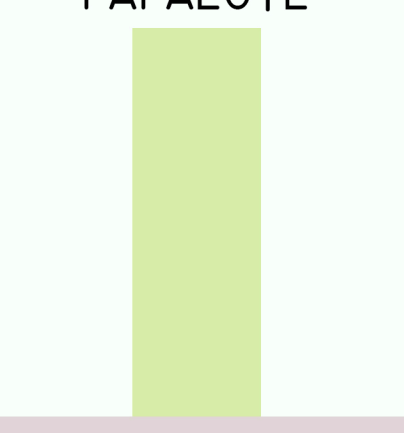

K
CLAVO Y COPAL

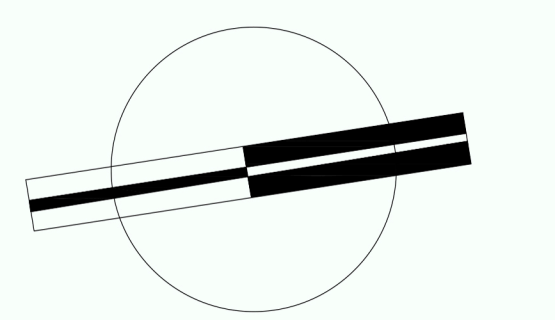


VERONICA DENISSE SALINAS LOPEZ
SINTESIS ARQUITECTONICA
PROYECTO DE ARQUITECTURA DE INTEGRACION

ESCALA 1:1000

AE-01

PLANTA DE JARDINERIA

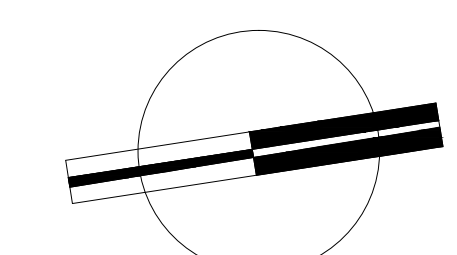

VERONICA DENISSE SALINAS
LOPEZ
SINTESIS ARQUITECTONICA
PROYECTO DE ARQUITECTURA
DE INTEGRACION



ESCALA 1:150

A-03.1

PLANO ACABADOS ANDADOR

ACABADOS PISO			ACABADOS MURO		
1	2	3	1	2	3
INICIAL	INTERMEDIO	FINAL	INICIAL	INTERMEDIO	FINAL
1 Piso firme de piedra.	1 Relleno asfáltico Cahucho de 300ml Color negro	1 Estampado asfáltico Resina acrílica Marca: ASFALTCOLOR	1 Placa STD. Placa de yeso estandar. 1cm grosor Peso: 8.2 kg/m ²	1 Repellado directo exteriora base de estuco blanco de 3 mm de espesor.	1 Pintura vinilica comex vinimex mate, color blanco propio del edificio satinado-mate.
2 Adhesivo para piedra natural. Goma de butilo	2 Sellador asfáltico natural Marca: ASFALTCOLOR Color transparente sin brillo				2 Barniz transparente Marca: CURAQUETO

<p>2 1 2 2 1 2</p> <p>1 1 1</p> <p>PISO DE VIALDADES CON PIEDRA</p>	<p>2 1 2 2 1 2</p> <p>1 1 1</p> <p>PISO CON VIALDADES CON PISO CANTERA</p>	<p>SIMBOLOGIA</p> <p>CAMBIO DE ACABADO EN PISO</p>	<p>SIMBOLOGIA</p> <p>MUROS EXTERIORES DE CANTERA</p>	<p>SIMBOLOGIA</p> <p>CAMBIO DE ACABADO EN MUROS</p>
-----------------------------------------------------------------------------	----------------------------------------------------------------------------------------	----------------------------------------------------	------------------------------------------------------------------	---------------------------------------------------------

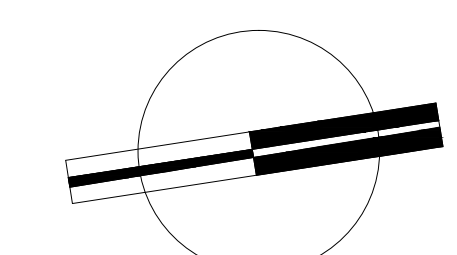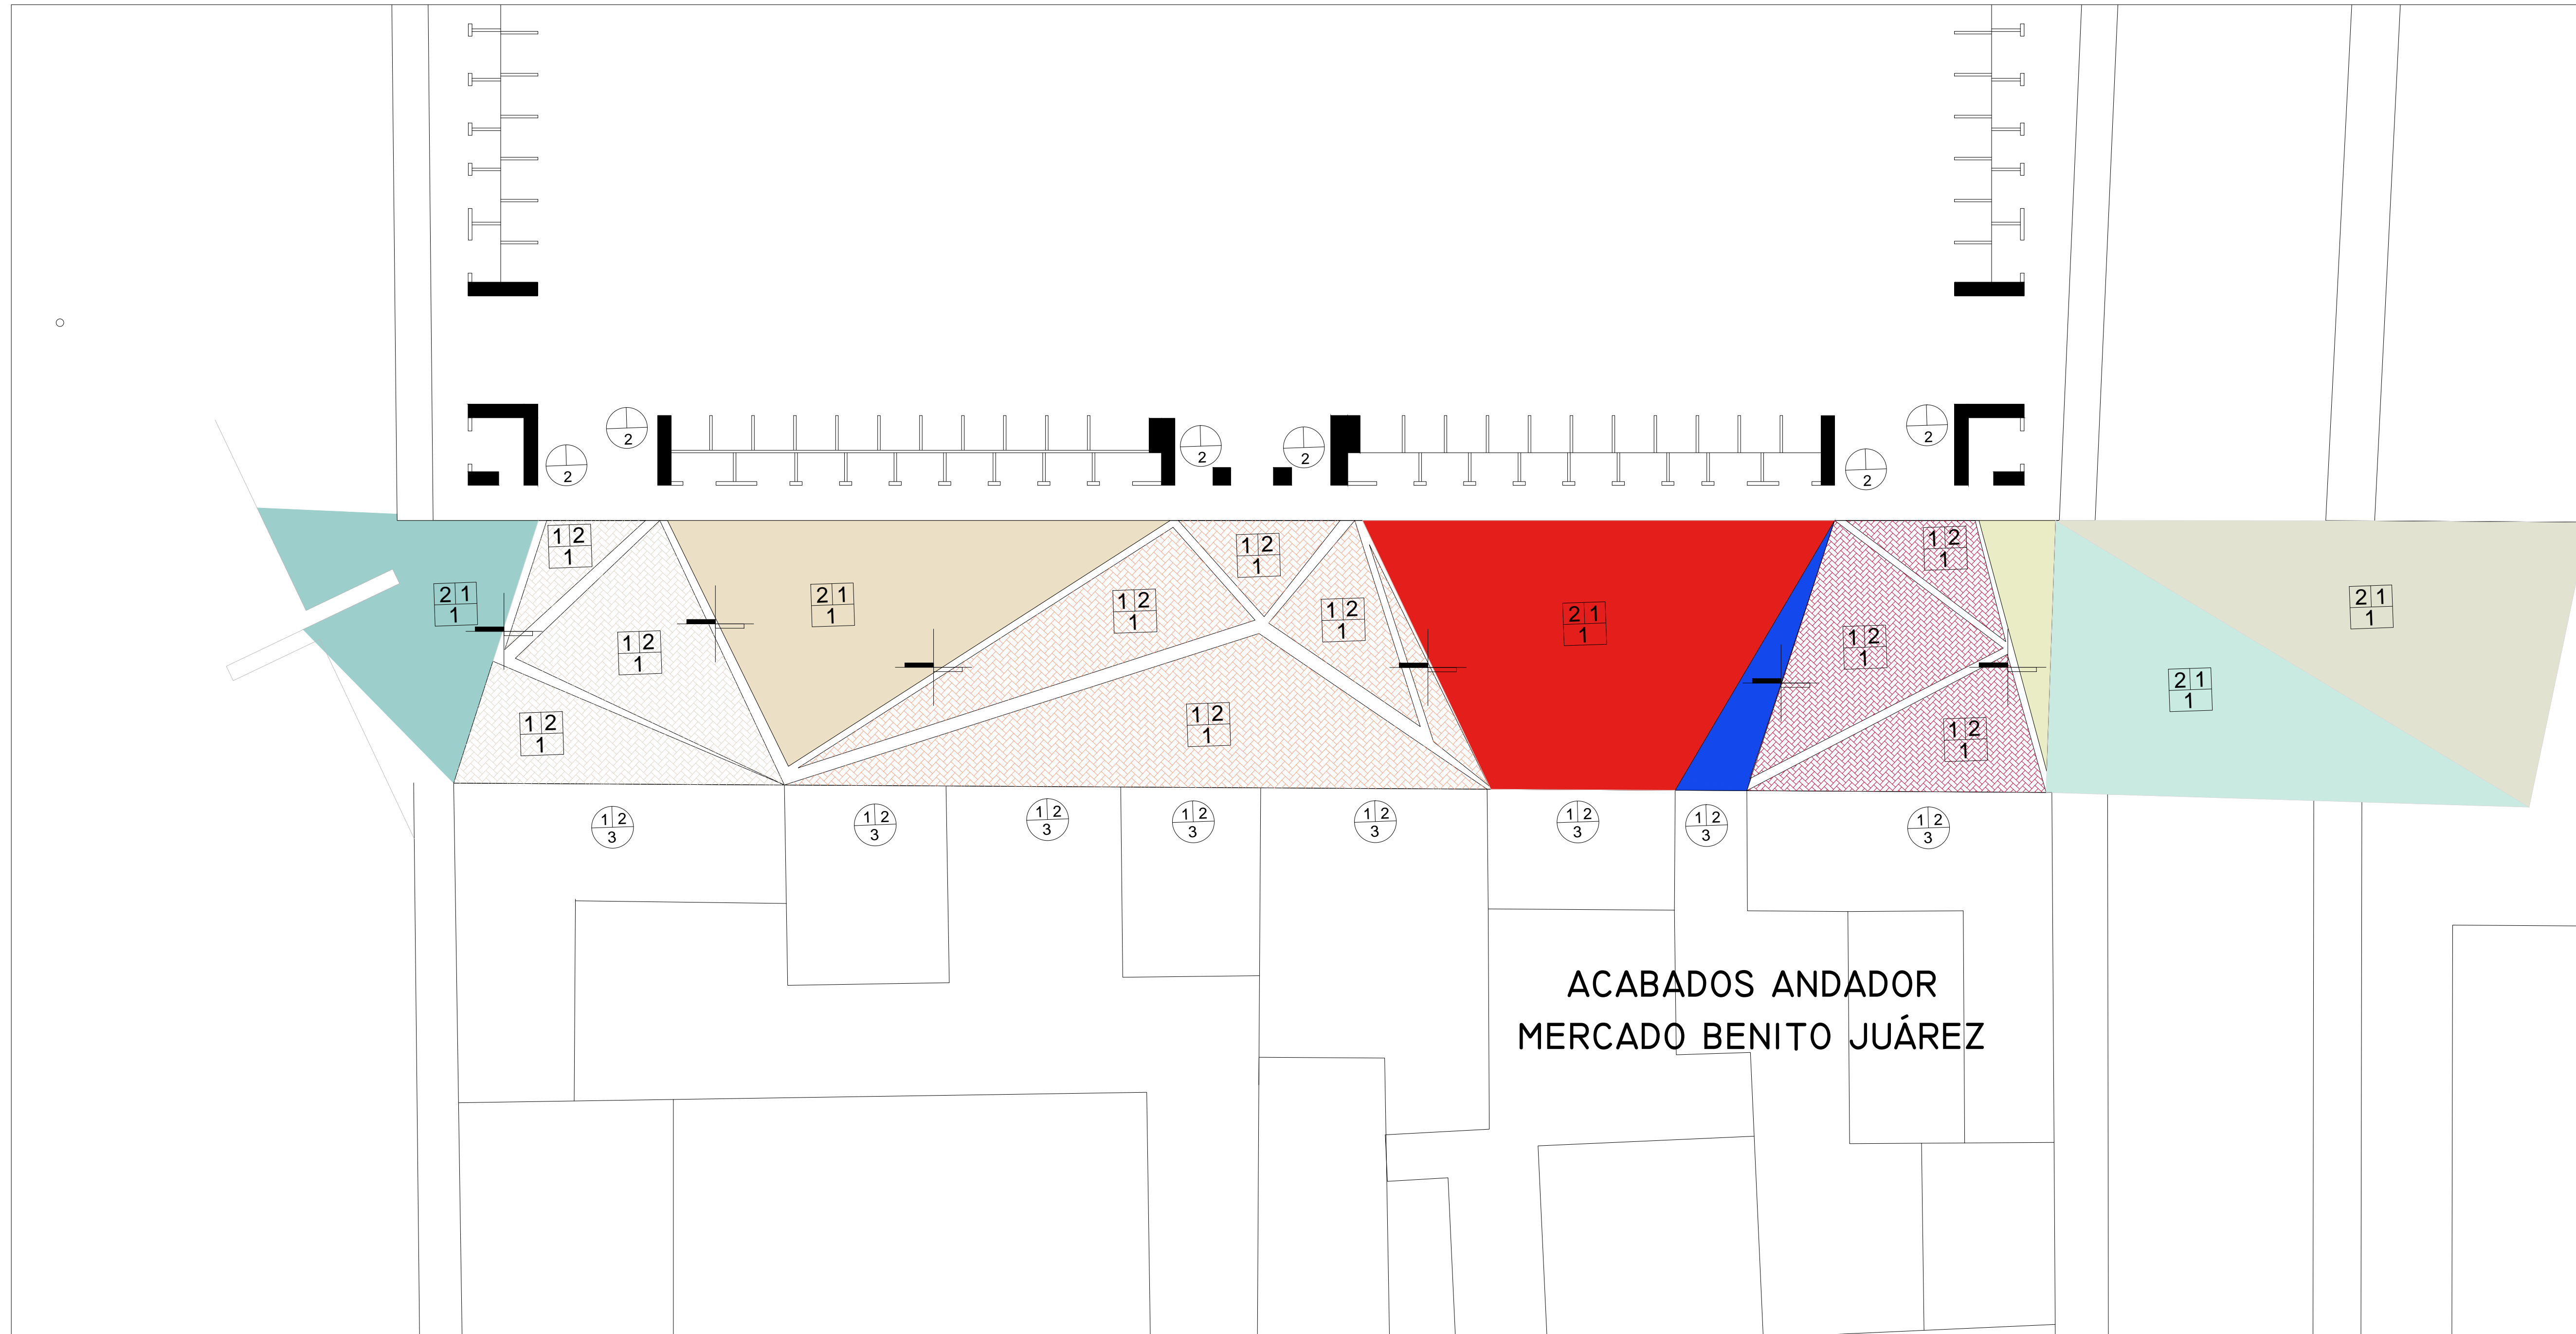

VERONICA DENISSE SALINAS LOPEZ
 SINTESIS ARQUITECTONICA
 PROYECTO DE ARQUITECTURA DE INTEGRACION

ESCALA 1:150

A-03.2

PLANO ACABADOS ANDADOR

ACABADOS PISO			ACABADOS MURO		
1	2	3	1	2	3
INICIAL	INTERMEDIO	FINAL	INICIAL	INTERMEDIO	FINAL
1 Piso firme de piedra.	1 Relleno asfáltico Caucho de 300ml Color negro	1 Estampado asfáltico Resina acrílica Marca: ASFALTCOLOR	1 Placa STD. Placa de yeso estandar. 1cm grosor Peso: 8.2 kg/m ²	1 Repellado directo exteriora base de estuco blanco de 3 mm de espesor.	1 Pintura vinilica comex vinimex mate, color blanco propio del edificio satinado-mate.
2 Adhesivo para piedra natural. Goma de bultio	2 Sellador asfáltico natural Marca: ASFALTCOLOR Color transparente sin brillo				2 Barniz transparente Marca: CURAQUETO

<table border="1"> <tr> <td>2</td><td>1</td><td>2</td><td>2</td><td>1</td><td>2</td></tr> <tr> <td>1</td><td>1</td><td>1</td><td>1</td><td>1</td><td>1</td></tr> </table> <p>PISO DE VIALDADES CON PIEDRA</p>	2	1	2	2	1	2	1	1	1	1	1	1	<table border="1"> <tr> <td>2</td><td>1</td><td>2</td><td>2</td><td>1</td><td>2</td></tr> <tr> <td>1</td><td>1</td><td>1</td><td>1</td><td>1</td><td>1</td></tr> </table> <p>PISO DE VIALDADES CON PISO CANTERA</p>	2	1	2	2	1	2	1	1	1	1	1	1	<p>SIMBOLOGIA</p> <p>CAMBIO DE ACABADO EN PISO</p>	<p>SIMBOLOGIA</p> <p>MUROS EXTERIORES DE CANTERA</p>	<p>SIMBOLOGIA</p> <p>CAMBIO DE ACABADO EN MUROS</p>
2	1	2	2	1	2																							
1	1	1	1	1	1																							
2	1	2	2	1	2																							
1	1	1	1	1	1																							